Zbrojenie dolne płyty stropowej Stż1 nad parterem

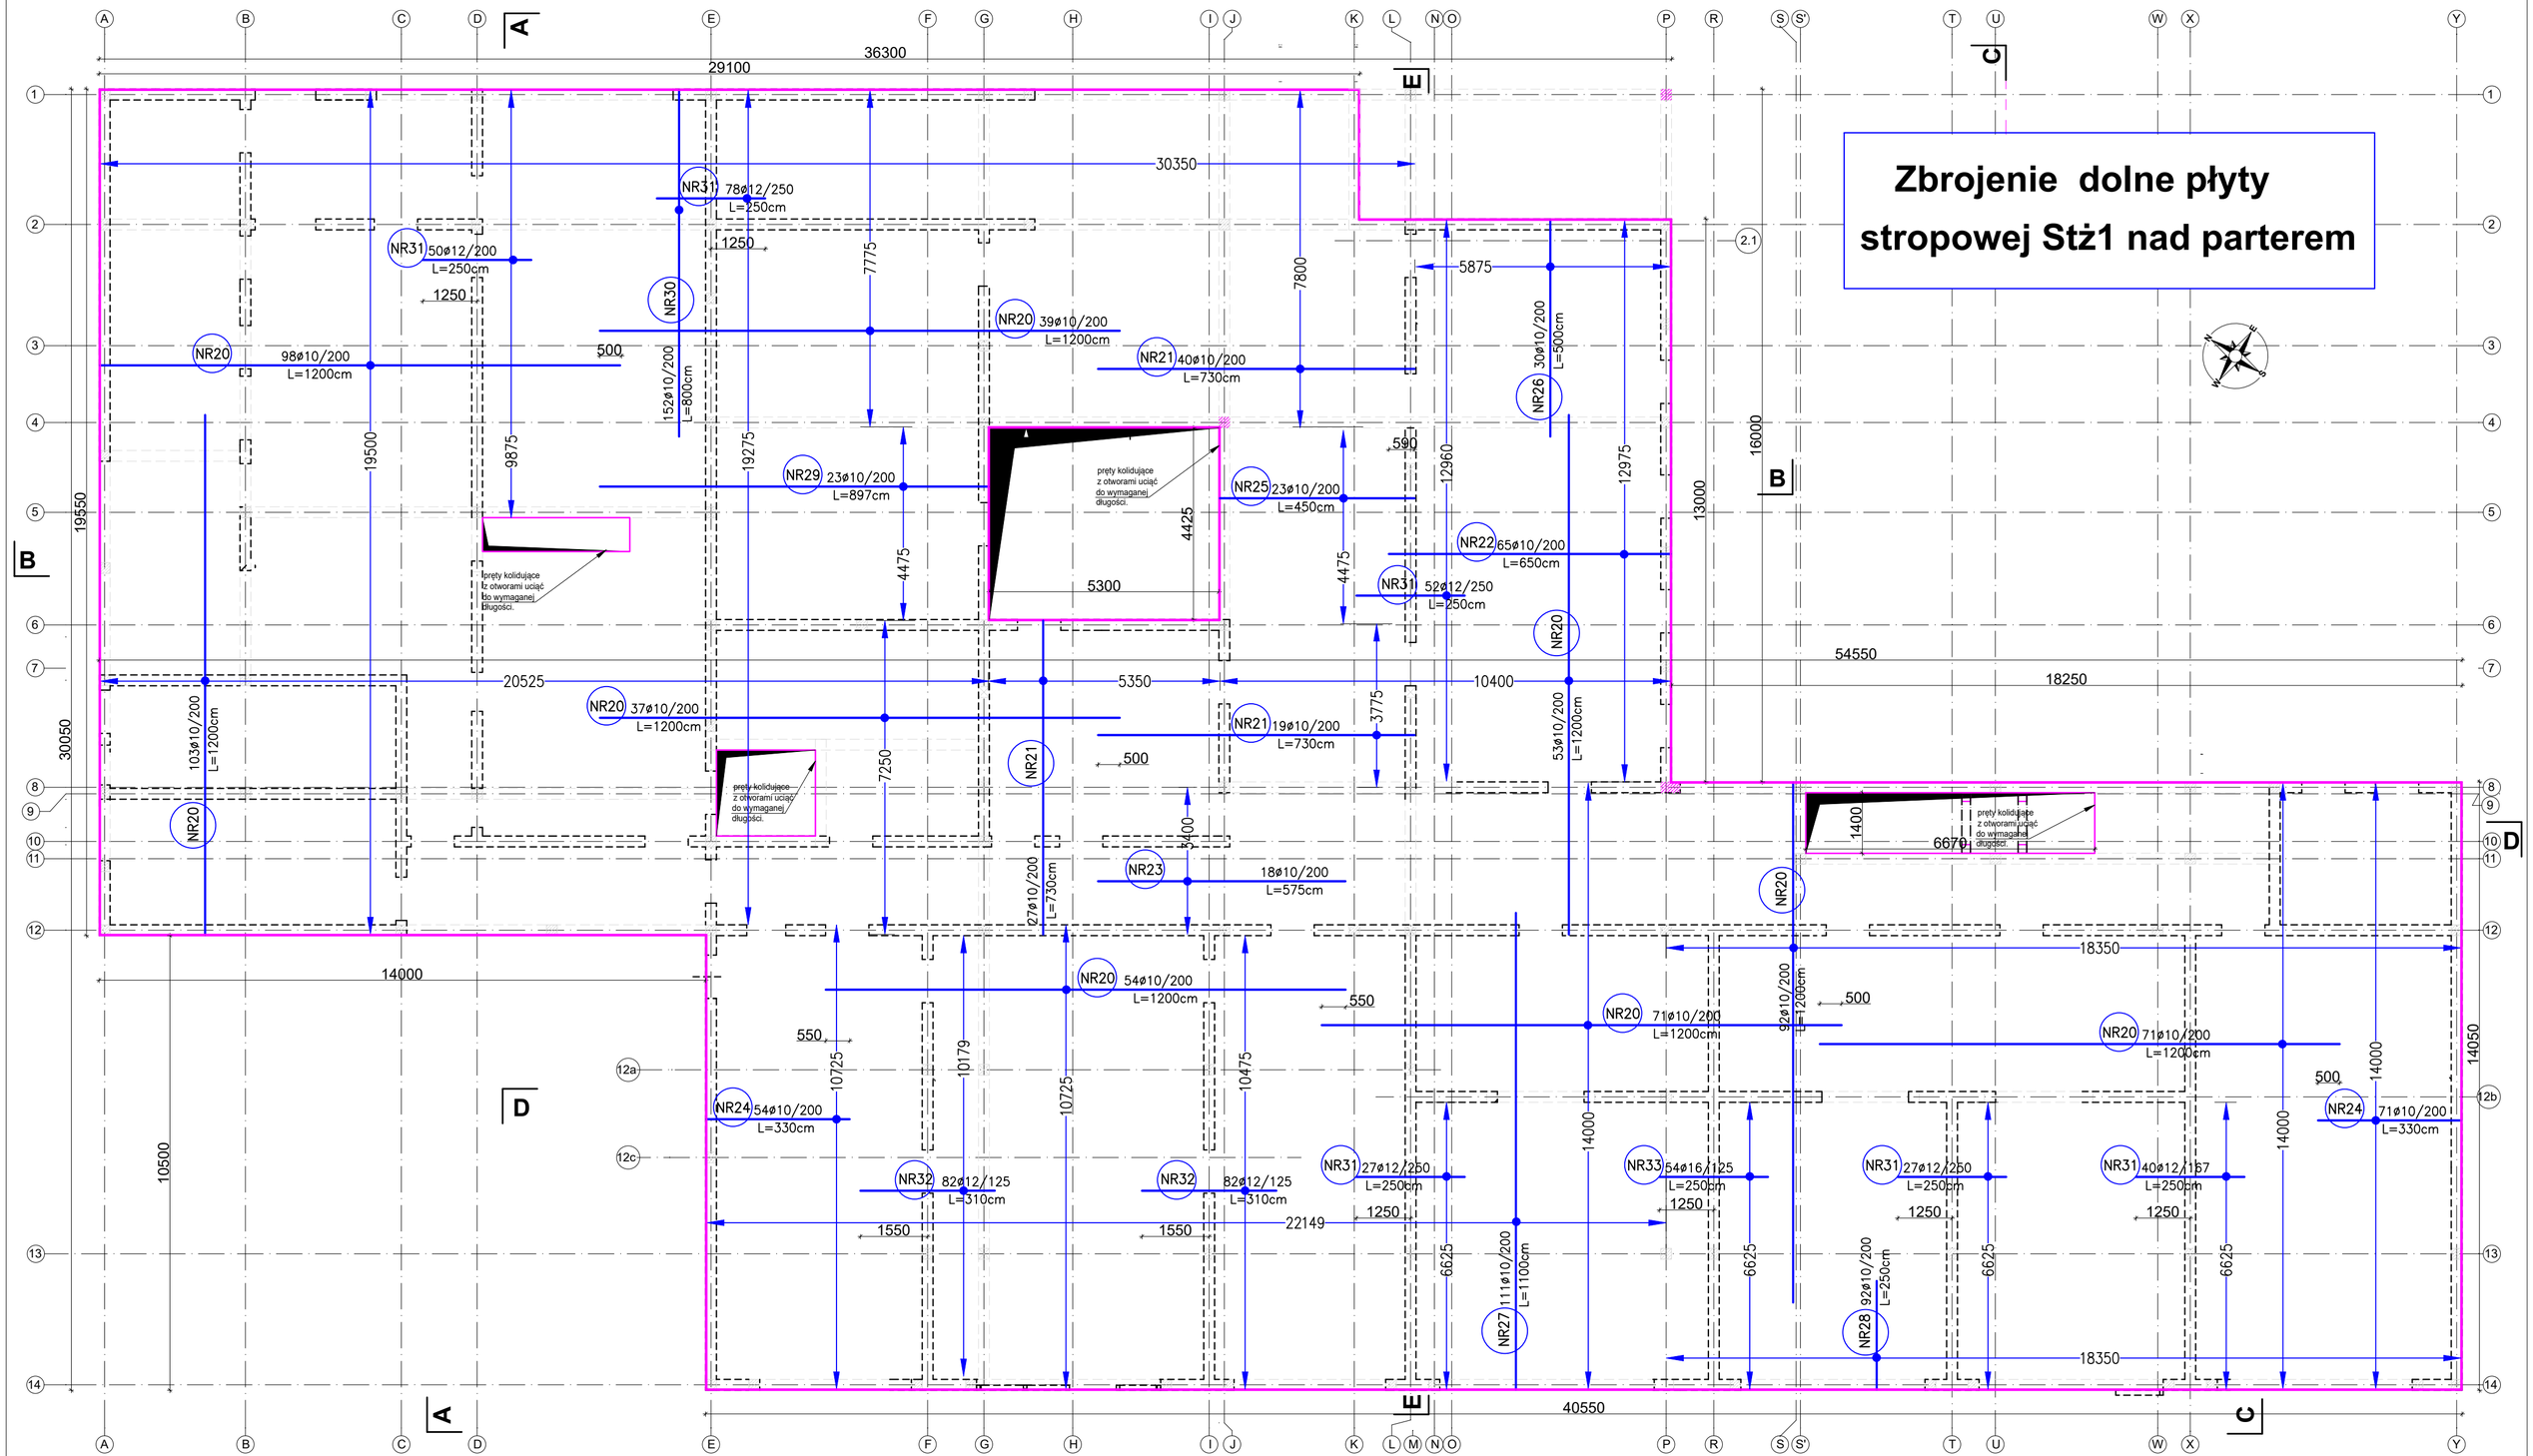

UWAGA:

1. Elementy żelbetowe wibrować;
2. Poziomy elementów sprawdzać na budowie;
3. Z fundamentów wyprowadzić startery dla ścian szybu windowego oraz ścian fundamentowych budynku i rdzeni żelbetowych;
4. Wymiary elemenytów podane w [mm], a poziomy w [m];
5. Rysunki rozpatrywać łącznie z projektami architektonicznymi i branżowymi;
6. Beton pielęgnować, wibrować, chronić przed nadmiernym słońcem lub mrozem.;
7. Pręty po długości łączyć ze sobą na zakład min 40Ø;
8. Wymiary prętów podano jako gabarytowe;
9. Nadproża poza monolitycznymi belkami na pozosytłych kondygnacjach jako systemowe z ceramiki poryzowanej.

LEGENDA:

Elementy niewidoczne powyżej przekroju

Elementy niewidoczne poniżej przekroju

B30 (C25/30)
Stal EPSTAL
Otulina górna c_{nom} =25 mm
Otulina dolna c_{nom} =25 mm
Otulina boczna c_{nom} =25 mm
Płyta stropowa gr. 20cm

INWESTOR: GMINA MIASTO ZAKOPANE
UL. KOŚCIUSZKI 13, 34-500 ZAKOPANE

ADRES INWESTYCJI:
ul. Sabały 10
34-500 Zakopane
nr dz. ewid. 611

BUDOWA PRZEDSZKOLA I ŻŁOBKA WRAZ Z ZAGOSPODAROWANIEM TERENU I INFRASTRUKTURĄ TECHNICZNĄ ORAZ ROZBIÓRKA ISTNIEJĄCEGO PRZEDSZKOLA

JEDNOSTKA PROJEKTOWA:
SILESIA Architekci
ul. Rolna 43, 40-555 Katowice,
tel. 032 745 24 24, 601 639 719

Wykonawcy:
Projektował: inż. Tomasz Bober
Sprawdził:

UPRAWNIENIA: SLK/3234/POOK/10 upr.bud. w specjalności konstrukcyjno-budowlanej do projektowania bez ograniczeń

PODPIS:

UWAGI: WYMIAROWANIE /cm/

Zbrojenie górne płyty stropowej Stż1 nad parterem.

BRANŻA: KONSTRUKCJA

SKALA 1:100

DATA: 14.02.2025

FAZA: PROJEKT WYKONAWCZY

NUMER ARKUSZA: **Kw.23**