Zbrojenie belki nadprożowej - Bż36

Wykonać 1 szt.

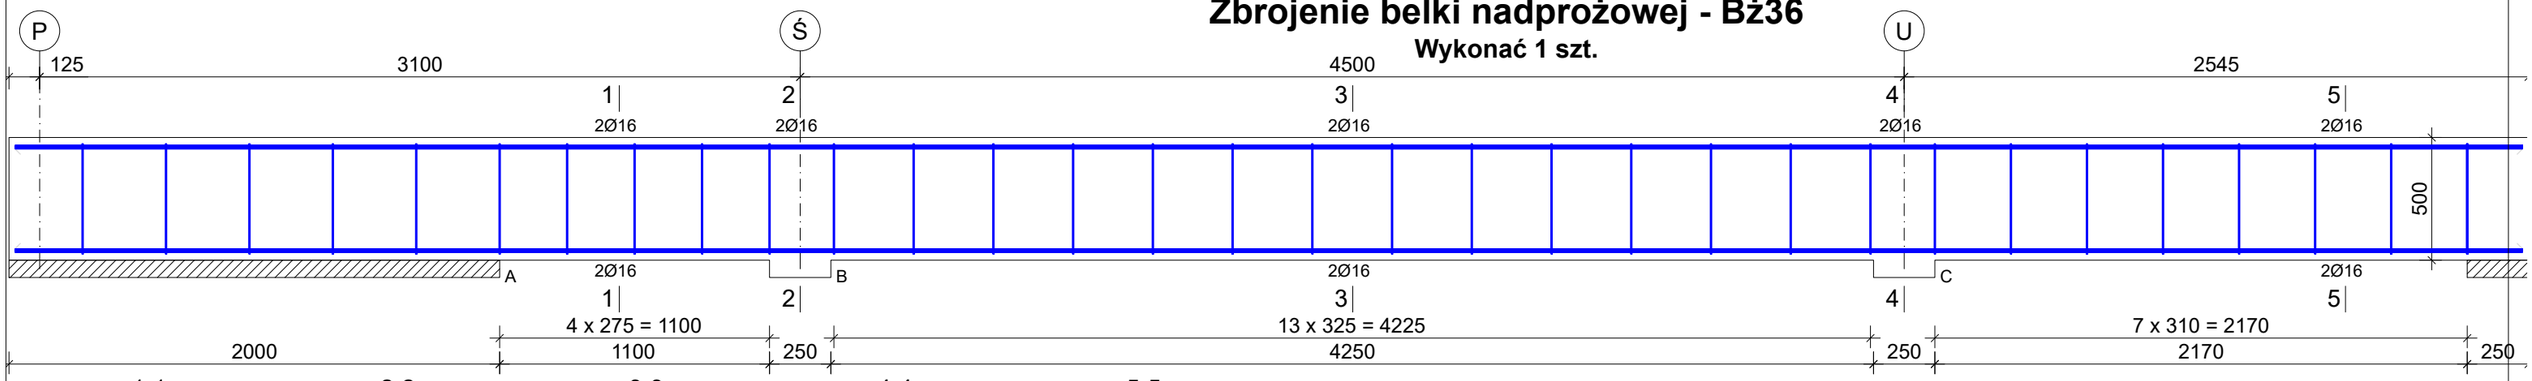

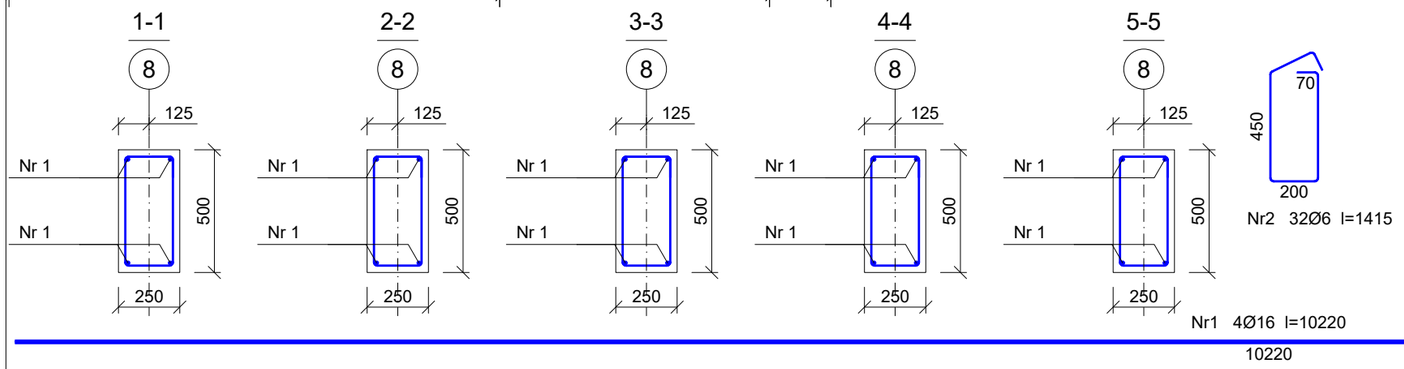

Nr2 32Ø6 l=1415

Nr1 4Ø16 l=10220

10220

Wykaz prętów

Nr	Średnica [mm]	Długość [mm]	Liczba [szt.] prętów w 1 elemencie	elementów	całkowita prętów	Długość całkowita [m] B500SP Ø6	Ø16
Zbrojenie belki nadprożowej - Bż36 - wykonać 1 szt.							
1	16	10220	4	1	4		40,88
2	6	1415	32	1	32	45,28	
Długość całkowita wg średnic					[m]	45,3	40,9
Masa 1 m pręta					[kg/m]	0,222	1,578
Masa prętów wg średnic					[kg]	10,1	64,5
Masa prętów wg gatunków stali					[kg]	74,6	
Masa całkowita					[kg]	75	

UWAGA: Długość pręta jest długością obliczoną na podstawie wymiarów w osi pręta (metoda B wg EN ISO 3766)

Beton C25/30 (B30)
Stal B500SP
Otulina c_{nom}=25 mm

Zbrojenie belki żelbetowej - Bż37

Wykonać 1 szt.

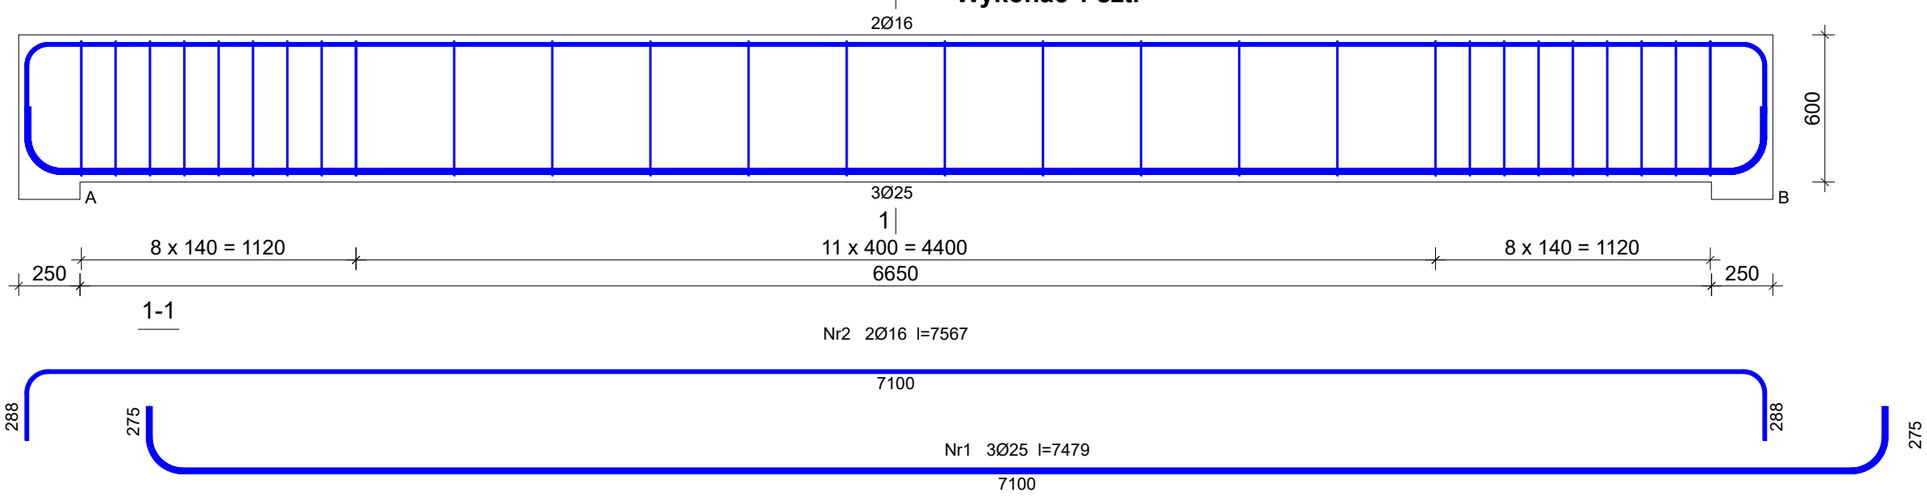

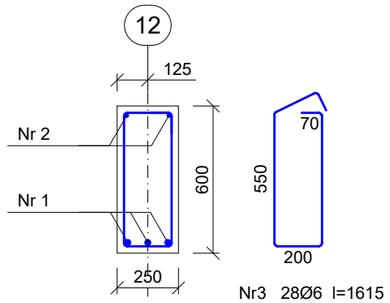

Nr3 28Ø6 l=1615

Wykaz prętów

Nr	Średnica [mm]	Długość [mm]	Liczba [szt.] prętów w 1 elemencie	elementów	całkowita prętów	Długość całkowita [m] B500SP Ø6	Ø16	Ø25
Zbrojenie belki żelbetowej - Bż37 - wykonać 1 szt.								
1	25	7479	3	1	3			22,44
2	16	7567	2	1	2		15,13	
3	6	1615	28	1	28	45,22		
Długość całkowita wg średnic					[m]	45,3	15,2	22,5
Masa 1 m pręta					[kg/m]	0,222	1,578	3,853
Masa prętów wg średnic					[kg]	10,1	24,0	86,7
Masa prętów wg gatunków stali					[kg]		120,8	
Masa całkowita					[kg]		121	

UWAGA: Długość pręta jest długością obliczoną na podstawie wymiarów w osi pręta (metoda B wg EN ISO 3766)

Beton C25/30 (B30)
Stal B500SP
Otulina c_{nom}=25 mm

INWESTOR: GMINA MIASTO ZAKOPANE
UL. KOŚCIUSZKI 13, 34-500 ZAKOPANE

BUDOWA PRZEDSZKOLA I ŻŁOBKA WRAZ Z ZAGOSPODAROWANIEM TERENU I INFRASTRUKTURĄ TECHNICZNĄ ORAZ ROZBIÓRKA ISTNIEJĄCEGO PRZEDSZKOLA

ADRES INWESTYCJI:
ul. Sabały 10
34-500 Zakopane
nr dz. ewid. 611

JEDNOSTKA PROJEKTOWA:
SILESIA **Architekci**
ul. Rolna 43, 40-555 Katowice,
tel. 032 745 24 24, 601 639 719

Wykonawcy:
Projektował: inż. Tomasz Bober
Sprawdził:

UPRAWNIENIA: **SLK/3234/POOK/10** upr.bud. w specjalności konstrukcyjno-budowlanej do projektowania bez ograniczeń

PODPIS:

UWAGI: WYMIAROWANIE /mm/

Zbrojenie belek żelbetowych Bż36, Bż37

BRANŻA: KONSTRUKCJA

SKALA 1:25

DATA: 03.03.2025

FAZA: PROJEKT WYKONAWCZY

NUMER ARKUSZA: **Kw.65**