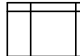

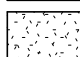
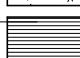

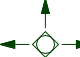



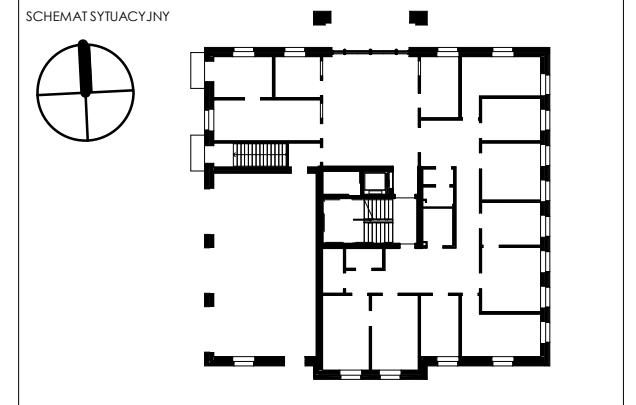


LEGENDA SUFITÓW

-  SUFIT PODWIESZANY KASETONOWY 60X60 cm BIAŁY
 -  SUFIT PODWIESZANY KASETONOWY WODOODPORNY 60X60 cm, BIAŁY
 -  SUFIT PODWIESZANY PEŁNY , BIAŁY
 -  SUFIT STALOWY LISTWOWY, LISTWY W KOLORZE JASNY DĄB POD LISTWAMI SUFIT MAŁOWANY NA CZARNO
 -  PANELE Z WĘLNY W UKŁADZIE LAMELOWYM
- ELEMENTY INSTALACJI**
-  NAWIEW POWIETRZA
 -  WCIĄG POWIETRZA
 -  KLIMATYZATOR
 -  OPRawy oświetleniowe, numeracja i oznaczenie zgodnie z proj. elektrycznym

UWAGI:
 NINIEJSZY PROJEKT (UTWÓR ARCHYTEKTONICZNY) STANOWI NIEPOWTAŻALNĄ DOKUMENTACJĘ PRZEWIDZIANĄ DO REALIZACJI Z ZACHOWANIEM PRZEPISÓW PRAWA AUTORSKIEGO PRZYSŁUGUJĄCEGO PROJEKTANTOWI ZGODNIE Z USTAWĄ O PRAWIE AUTORSKIM Z 1994 ROKU (DZ.U. Nr 24 poz.83).
 WSZELKIE ZMIANY W PROJEKCIE I NA ETAPIE REALIZACJI MUSZĄ BYĆ WCZEŚNIEJ SKONSULTOWANE I ZAACEPTOWANE PRZEZ PROJEKTANTA. POWIELANIE I ROZPOWISZCZANIE JEST DOZWOŁONE TYLKO DO CEŁÓW REALIZACJI NINIEJSZEGO PROJEKTU. W POZOSTAŁYCH PRZYPADKACH JEST ZABRONIONE.
 NIE BRAC WYMIARÓW ZE SKALI. UŻYWAĆ JEDYNE WYMIARÓW NOMINOWANYCH. W RAZIE JAKIKOLWIEK NIEZGODNOŚCI NALEŻY SKONSULTOWAĆ SIĘ Z PROJEKTANTAMI. EWENTUALNE WADY PROJEKTOWE I KOORDYNACYJNE NALEŻY PRZEDSTAWIĆ NADZOROWI AUTORSKIEMU.
 PROJEKT ARCHYTEKTONICZNY ROZPATRYWAĆ RAZEM Z PROJ. KONSTRUKCYJNYM ORAZ PROJEKTAMI POSZCZEGÓLNYCH BRANŻ INSTALACYJNYCH.
 LOKALIZACJA PIONÓW WOD-KAN., GRZEJNIKÓW PRZEBIĆ KONSTRUKCYJNYCH, TRAS KABLOWYCH ETC. WG. PROJEKTÓW BRANŻOWYCH. W PRZYPADKU NIEZGODNOŚCI Z PROJ. ARCH. POWIADOMIĆ PROJEKTANTA.
 PRZED WYKONANIEM OTWORÓW DRZWIOWYCH, REWIZYJNYCH, PRZEBIĆ INSTALACYJNYCH SPRAWDZIĆ SPOSOB MONTAŻU DRZWI, REWIZJI, ŻALUZJI, USZCZELNIEŃ POŻAROWYCH ITD. W W/W OTWORACH.
 WSZYSTKIE RYSUNKI ROZPATRYWAĆ WRAZ Z KSIĄŻKĄ UWAG OGÓLNYCH I SZCZEGÓŁOWYCH.




FAZA
PROJEKT WYKONAWCZY


NAZWA INWESTYCJI
 Budowa budynku usługowego z wbudowanym garażem w poziomie parteru, budowa przyłączy, budowa zjazdu, zagospodarowanie terenu, budowa infrastruktury towarzyszącej

ADRES INWESTYCJI
 województwo - Podlaskie obręb: 0001
 miasto - Zambrów działka nr 2929/58, 2915/1,
 ulica- Fabryczna 2929/13

INWESTOR
 GMINA ZAMBRÓW
 ul. Fabryczna 3
 18-300 Zambrów



JEDNOSTKA PROJEKTOWA
 GURT PROJEKT Karol Grodzki
 05-260 Marki
 ul. Billewiczów 4



BRANŻA
ARCHITEKTURA

PROJEKTANT
 mgr inż. arch. Karol Grodzki
 do projektowania bez ograniczeń
 w specjalności architektonicznej
 nr uprawnień 16/PDOKK/2016

SPRAWDZAJĄCY
 mgr inż. arch. Wojciech Kosiński
 do projektowania bez ograniczeń
 w specjalności architektonicznej
 nr uprawnień 2883/58

OPRACOWANIE
 mgr inż. arch. Anne Komba Wobondi

NAZWA RYSUNKU
SUFITY PIĘTRO 1

NAZWA DOKUMENTU
2202_PW_AR_01_71_10

TOM T II	SKALA 1 : 100	DATA 08/2022	REWIZJA
--------------------	-------------------------	------------------------	----------------