

MAPA DO CELÓW PROJEKTOWYCH


Skala mapy: 1:1000
Polozenie obszaru opracowania: 181612_2.0008 Świczna 0005 Mrowla
Nazwa gminy: Świczna
Identyfikator i nazwa obiektu ewidencyjnego: 0008 Świczna, 0005 Mrowla
Identyfikator zgłoszenia prac geodezyjnych: PODOGK.4410.14.125.2021
Układ współrzędnych płaskich prostokątnych: 2000
Układ wysokości: Kronsztadt 86
Data oraz imię i nazwisko osoby, która opracowała mapę: 16.09.2021 Tomasz Kłęk
Granice obszaru aktualizacji oznaczono linią przerywaną
Mapa powstała z materiałów PODOGK Rzeszów
Arkusz: 7.126.29.17.3, 21.2, 21.4, 22.1

GRAFION USŁUGI GEODEZYJNE
al. Armii Krajowej 4a, 35-301 RZESZÓW
NIP: 6133292951 REGON: 384969440
tel. 533 444 544 grafion.rzeszow@gmail.com

GEODETA UPRAWNIONY
mgr Tomasz Kłęk
nr upr. 20394

imię i nazwisko oraz numer uprawnień zawodowych
kartowalnia prac geodezyjnych

OSWIADCZENIE
Na podstawie art. 12b pkt. 5a
Ustawy Prawo Geodezyjne i Kartograficzne:
Niniejszy dokument został opracowany w wyniku
prac geodezyjnych i kartograficznych, a rezultaty
tych prac przekazano w formie operatu
technicznego, który uzyskał pozytywny wynik
weryfikacji.
Mapa może wykorzystywać w procesie budowlanym.
Jestem świadomy odpowiedzialności karnej za składanie
fałszywego oświadczenia.
PODGIK.4410.1.4125.2021
/Identyfikator zgłoszenia/
Starosta Rzeszowski – PODOGK w Rzeszowie
/Organ, który otrzymał zgłoszenie/
PODGIK.4410.1.4125.2021 29-9-2021
/Numer i data pozytywnego protokołu weryfikacji/
Tomasz Kłęk upr.nr 20394 / zakres 1
/Imię i nazwisko, nr upr.zaw.kierownika prac geodezyjnych/
GEODETA
USŁUGI GEODEZYJNE
35-002 Rzeszów al. Wolności 54a
tel. 663 54 705 geodeta@geodezja.pl
NIP: 613 287 75 92 REGON: 140437757
/wykonawca prac/

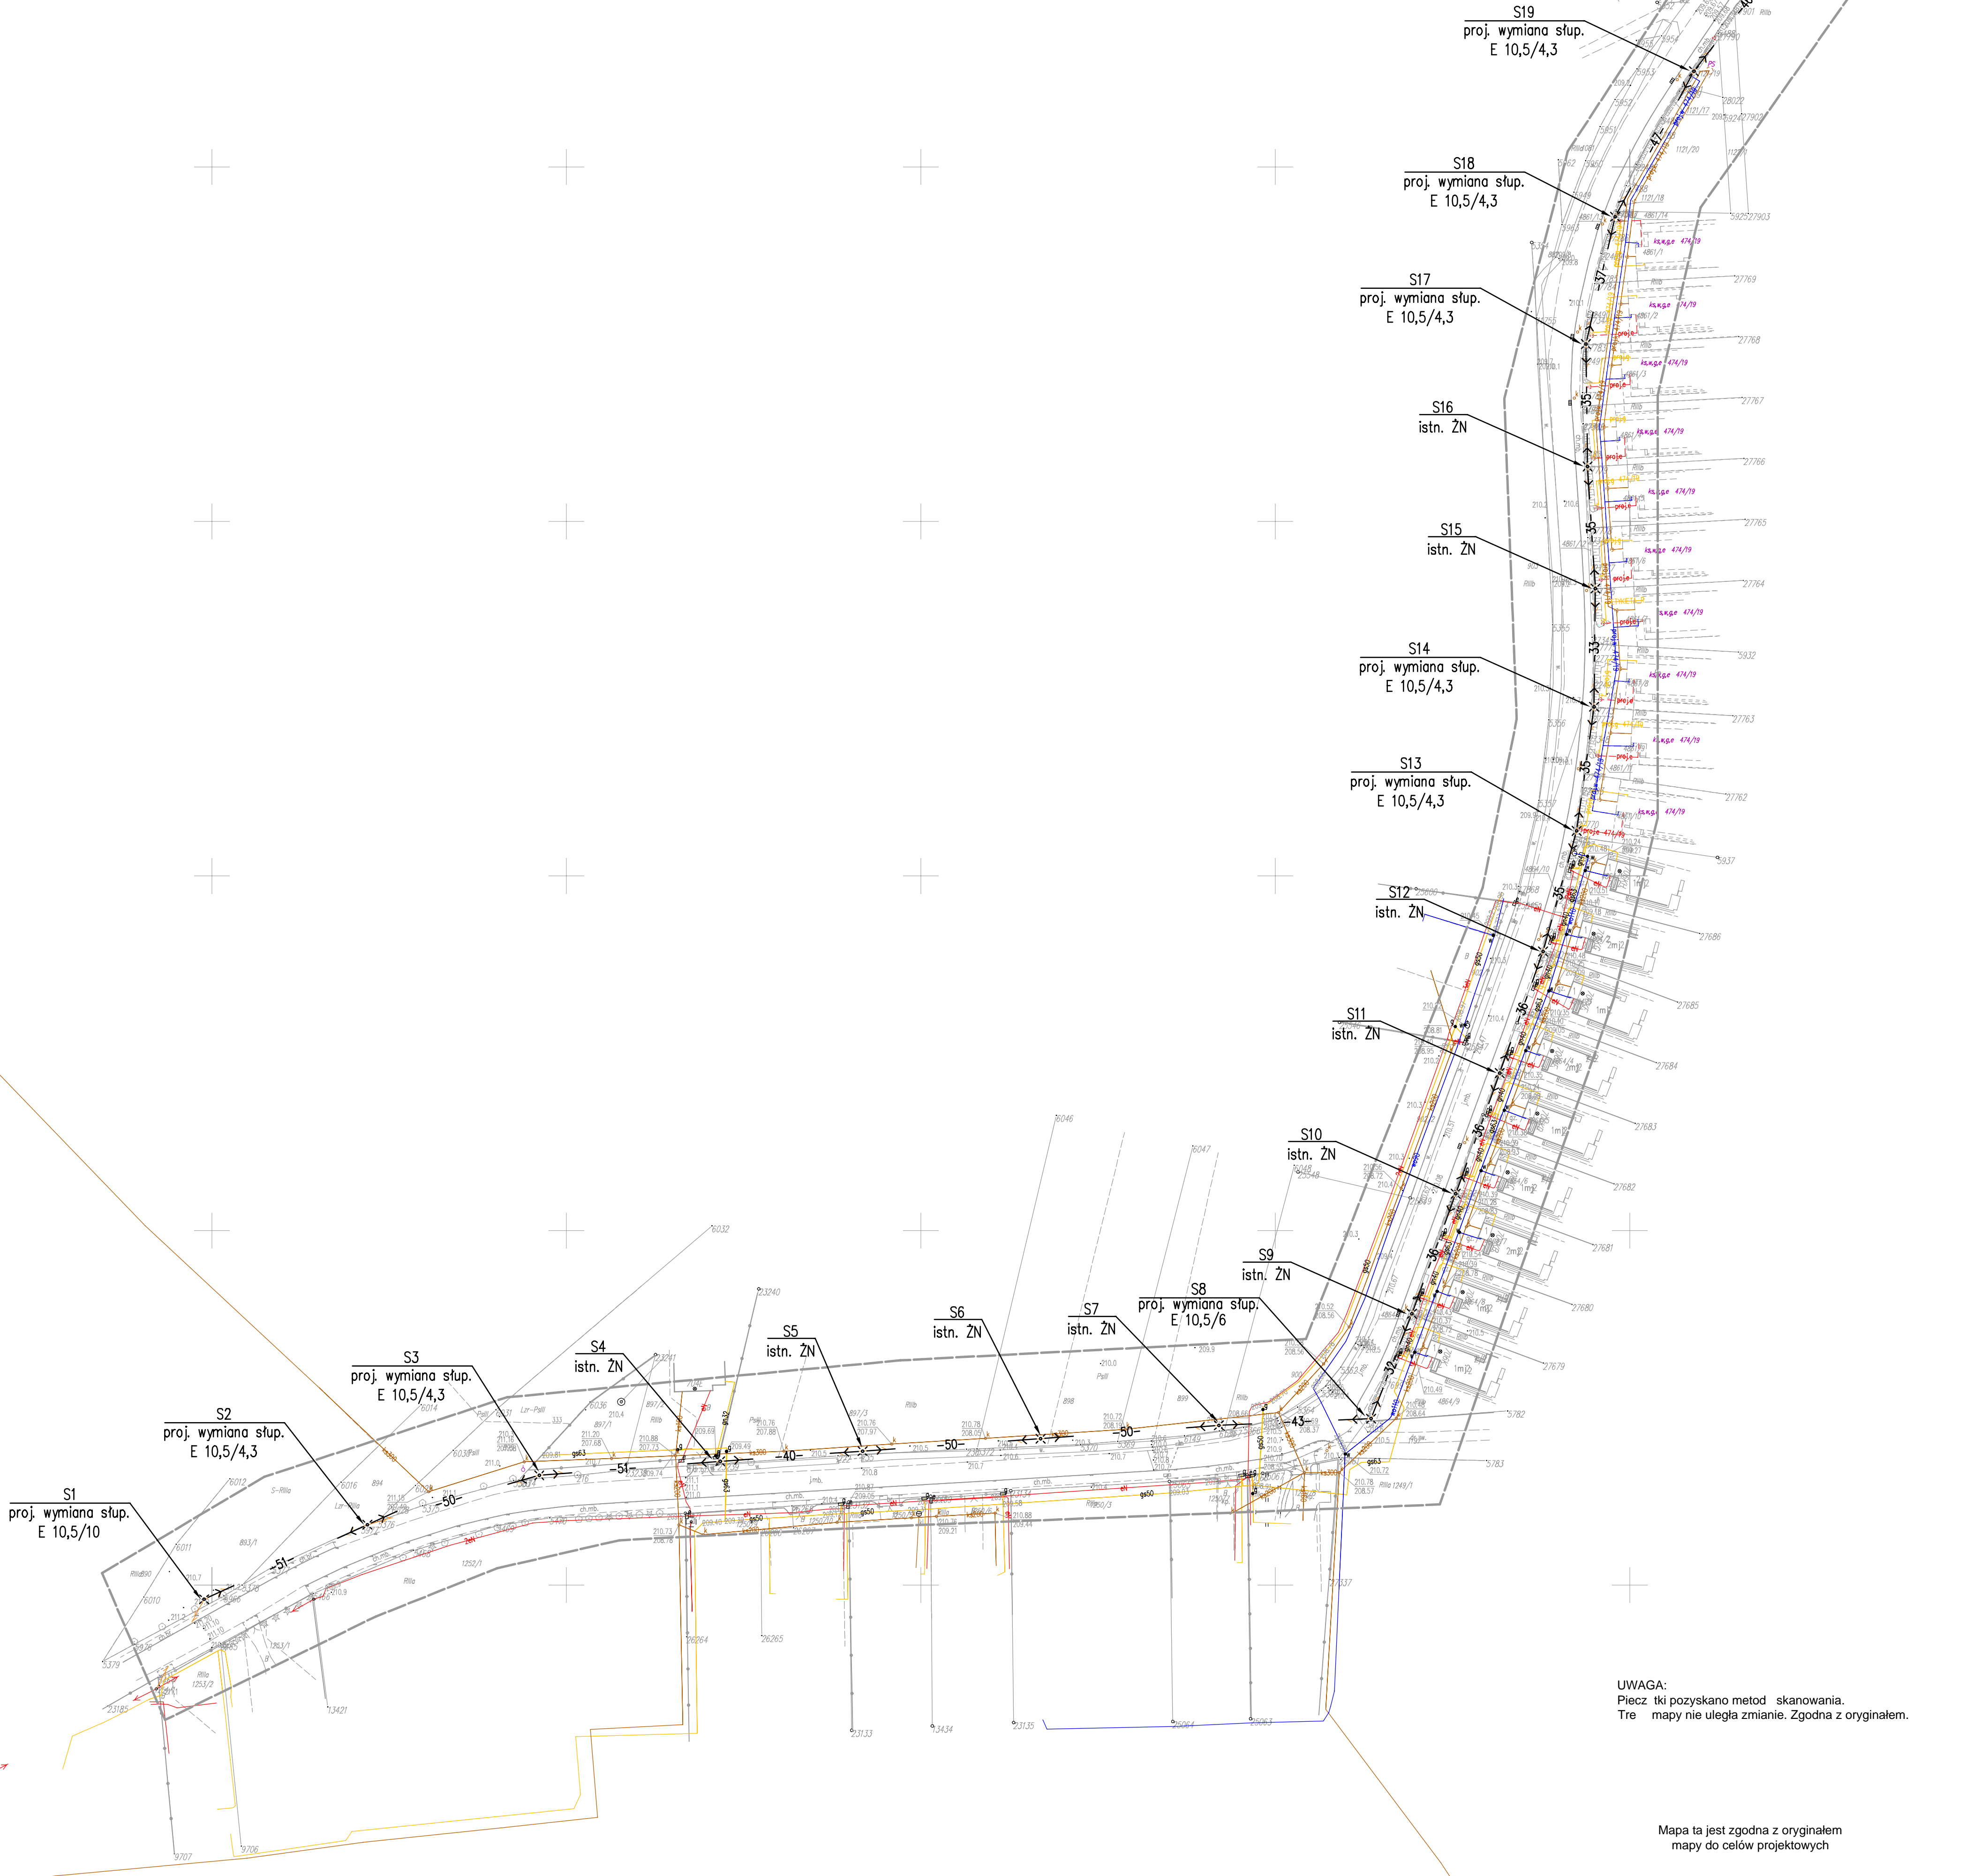

UWAGA:
Pieczęć tki pozyskano metodą skanowania.
Treść mapy nie ulega zmianie. Zgodna z oryginałem.

Mapa ta jest zgodna z oryginałem
mapy do celów projektowych

LEGENDA :	
	Projektowana oprawa oświetleniowa LED 50W
	Projektowany przewód napowietrzny AaXSn 4x35mm² L=1665mb
	Projektowany kabel ziemny YAKXs 4x35mm² L=17mb
	Rura osłonowa na kabel energetyczny
	Projektowana szafa oświetlenia ulicznego

F. H. U. INSIDE Elektryczne Systemy Instalacyjne 35-082 Rzeszów, ul. Wetli ska 3a		
TEMAT	Rozbudowa sieci elektroenergetycznej do 1 kV w ramach zadania pn. "Budowa oświetlenia drogi gminnej w msc. wilcza"	DATA 10.2021
ADRES	wilcza, dz. nr 893/1, 894, 895, 897/1, 897/2, 897/3, 898, 899, 900, 1080/1, 4864/10, 4864/9, 4864/8, 4864/7, 4864/6, 4864/5, 4864/4, 4864/3, 4864/2, 4864/1, 4861/14, 4861/11, 4861/10, 4861/9, 4861/8, 4861/7, 4861/6, 4861/5, 4861/4, 4861/3, 4861/2, 4861/1, 1121/17, 1121/20, 1121/19, 1122/1, 1122/2, 1083, 1082/2, 1079/41, 1079/38, 1079/5, 1079/1, 1079/6, 1079/19	SKALA 1:1000
OPRACOWANIE		
RYSUNEK	Plan zagospodarowania terenu	NR RYS. 1/2
OPRACOWAŁ: inż. Mirosław Zawilak		SPRAWDZIŁ: mgr inż. Michał Piłtek