

MAPA DO CELÓW PROJEKTOWYCH


Skala mapy: 1:1000  
Położenie obszaru opracowania: 161612\_2.0008 Świlcza 0005 Mrowia  
Nazwa gminy: Świlcza  
Identyfikator i nazwa obrębu ewidencyjnego: 0008 Świlcza, 0005 Mrowia  
Identyfikator zgłoszenia prac geodezyjnych: PODGK.44.10.14.125.2021  
Układ współrzędnych płaskich prostokątnych: 2000  
Układ wysokości: Kruszyński 86  
Data oraz imię i nazwisko osoby, która opracowała mapę: 16.09.2021 Tomasz Kłęk  
Granice obszaru aktualizacji oznaczono linią przerywaną  
Mapa powstała z materiałów PODGK Rzeszów  
Arkusze: 7, 126, 29, 17, 3, 2, 12, 2, 14, 2, 2, 1



GEODETA UPRAWNIONY  
mgr Tomasz Kłęk  
nr upr. 20394

**OŚWIADCZENIE**  
Na podstawie art. 17b pkt 5a  
Ustawy Prawo Geodezyjne i Kartograficzne:  
Niniejszy dokument został opracowany w wyniku  
prac geodezyjnych i kartograficznych, a rezultaty  
tych prac przekazane w formie operatu  
technicznego, który uzyskał pozytywny wynik  
weryfikacji.  
Mapa została wykorzystana w procesie budowlanym.  
Jestem świadomy odpowiedzialności karnej za składanie  
fałszywego oświadczenia.

PODGK.4410.1.4125.2021  
(Identyfikator zgłoszenia)  
Starosta Rzeszowski - PKOCiK w Rzeszowie  
(Organ, który otrzymał zgłoszenie)  
PODGK.4410.1.4125.2021 29-9-2021  
(Numer i data pozytywnego protokołu weryfikacji)  
Tomasz Kłęk upr.nr 20394 / zakres 1  
(Imię i nazwisko, nr uprawnień prac geodezyjnych)  
**GEDIDA**  
**USŁUGI GEODEZYJNE**  
ul. Wawrzyniaka 30d  
tel. 662 64 755  
NIP 662 267 25 82  
REGON 66437757  
/wykonawca prac/

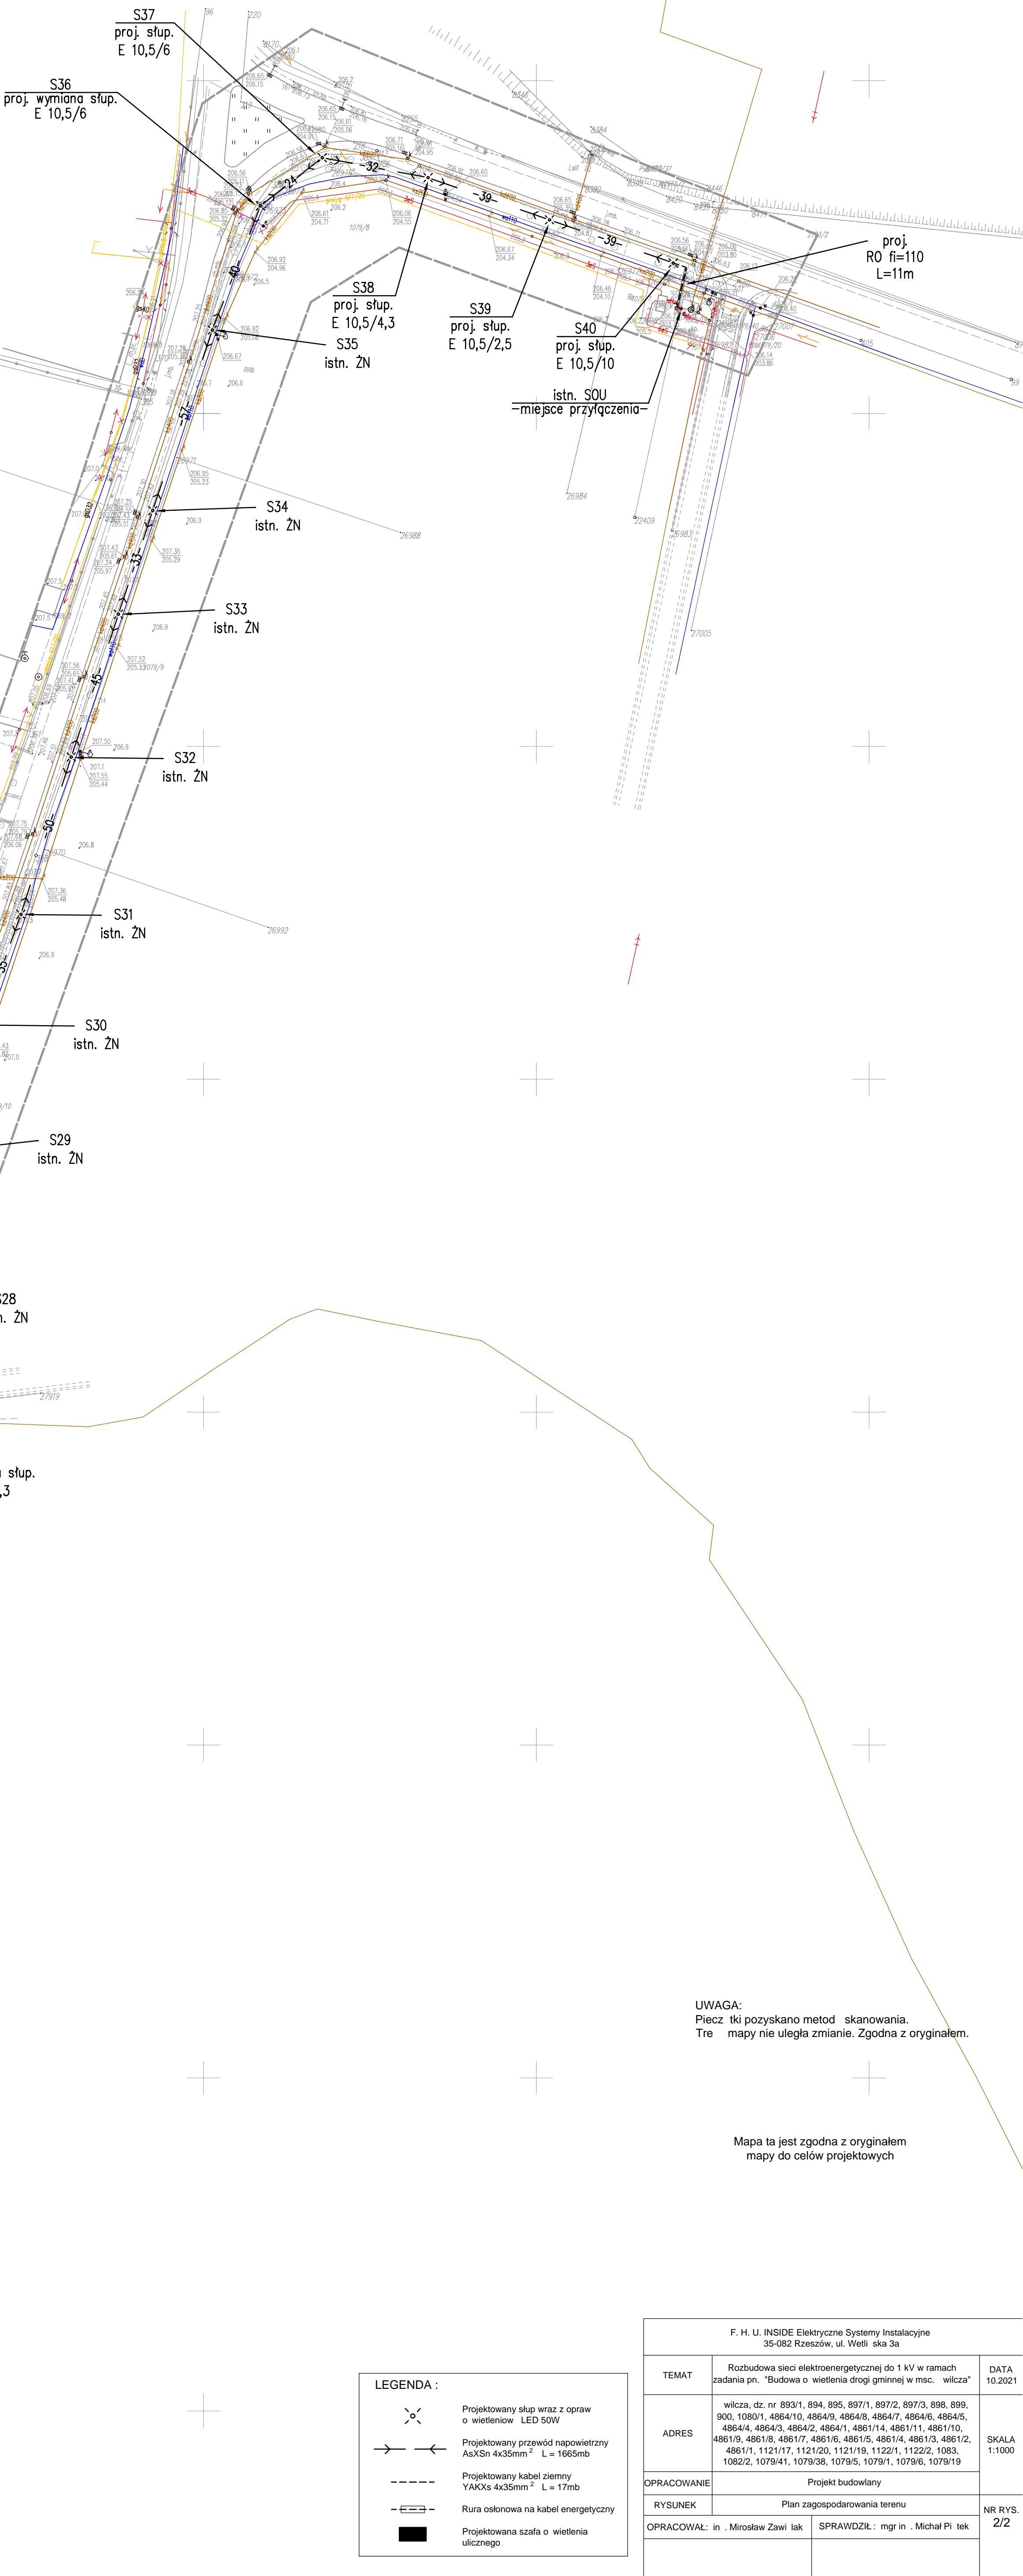

UWAGA:  
Pieczęć została pozyskana metodą skanowania.  
Treść mapy nie uległa zmianie. Zgodna z oryginałem.

Mapa ta jest zgodna z oryginałem  
mapy do celów projektowych

LEGENDA :	
	Projektowany słup wraz z oprawą oświetleniową LED 50W
	Projektowany przewód napowietrzny AsXSn 4x35mm² L=1665mb
	Projektowany kabel ziemny YAKXs 4x35mm² L=17mb
	Rura osłonowa na kabel energetyczny
	Projektowana szafa oświetlenia ulicznego

F. H. U. INSIDE Elektroniczne Systemy Instalacyjne 35-082 Rzeszów, ul. Wetli ska 3a		
TEMAT	Rozbudowa sieci elektroenergetycznej do 1 kV w ramach zadania pn. "Budowa oświetlenia drogi gminnej w msc. wilcza"	DATA 10.2021
ADRES	wilcza, dz. nr 893/1, 894, 895, 897/1, 897/2, 897/3, 898, 899, 900, 1080/1, 4864/10, 4864/9, 4864/8, 4864/7, 4864/6, 4864/5, 4864/4, 4864/3, 4864/2, 4864/1, 4861/14, 4861/11, 4861/10, 4861/9, 4861/8, 4861/7, 4861/6, 4861/5, 4861/4, 4861/3, 4861/2, 4861/1, 1121/17, 1121/20, 1121/19, 1122/1, 1122/2, 1083, 1082/2, 1079/41, 1079/38, 1079/5, 1079/1, 1079/6, 1079/19	SKALA 1:1000
OPRACOWANIE		
RYSUNEK	Plan zagospodarowania terenu	NR RYS. 2/2
OPRACOWAŁ: in . Mirosław Zawilak	SPRAWDZIŁ: mgr in . Michał Pi tek	