

Województwo: świętokrzyskie
 Powiat: kielecki
 Jednostka ewidencyjna: 260413_2 Nowa Słupia
 Obręb: 0004 DĘBNO
 Działki: 413, 530/1

Mapa do celów projektowych

skala 1:500

Mapa powstała z sekcji: 7.143.20.05.2 B(1,2) C(1)

Uwagi:

1. Granice nieruchomości przyjęto z ewidencji gruntów.
2. W KW nr K11L/00064174/6 dotyczącej przedmiotowych działek stwierdzono brak ujawnionych służebności gruntowych.
3. Mapę wykonano w układach:
 - współrzędnych prostokątnych płaskich "2000" strefa 7
 - wysokościowym "PL-KRON86-NH"
4. W zakresie opracowania brak projektowanych uzgodnień Rady Koordynacyjnej
5. Granice działek 413 i 530/1 nie spełniają wymogów dokładnościowych określonych w rozporządzeniu MSWiA z dn. 9.11.2011r.
6. Działki 413 i 530/1 stanowią jedną nieruchomość.
7. Nie wyklucza się istnienia w terenie innych urządzeń podziemnych niewykazanych na niniejszej mapie, które nie zostały zgłoszone do inwentaryzacji przed ich zasypaniem.
8. Identyfikator zgłoszenia pracy geodezyjnej: GN-III.6640.6268.2018

Mapę wykonano w m-cu październiku 2018 r.

Wykonawca:


Waldemar Mazurek
 GEODETA UPRAWNIENY
 Nr upr. 17603

MAZUREK
 USŁUGI GEODEZYJNE
 WŁDZISŁAW MAZUREK
 25-661 Kielce, ul. Helenówek 53
 NIP 959-169-07-79 tel 514 990 009

Prawość się, że niniejszy dokument został opracowany w wyniku prac geodezyjnych i kartograficznych, których rezultaty zawieszono w formie technicznej w oparciu o materiały państwowego zasobu geodezyjnego i kartograficznego.	
Organ prowadzący państwowy zasób geodezyjny i kartograficzny	STAROSTA KIELECKI
Identyfikator ewidencyjny materiału zasobu - operatu technicznego	P.2604.2019.633
Data wpisania operatu technicznego do ewidencji materiałów zasobu	15 07 2019
Imię, nazwisko i podpis osoby odpowiedzialnej za organ	Z up. STAROSTY INSPEKTOR Agata Sznowska

Wykaz tyczenia punktów głównych

Nr punktu	X	Y
A	5639749,76	7499249,19
B	5639752,41	7499244,23
C	5639754,31	7499244,87
D	5639756,30	7499246,17
E	5639770,28	7499237,33
F	5639838,30	7499272,00
G	5639876,66	7499299,73
H	5639874,15	7499314,74
I	5639873,43	7499326,32
J	5639860,00	7499343,86
K	5639857,33	7499340,89
L	5639869,67	7499324,90
M	5639870,02	7499317,01
N	5639870,08	7499315,60
O	5639870,77	7499311,40
P	5639872,40	7499301,95
R	5639838,42	7499277,18
S	5639770,29	7499242,24
T	5639754,94	7499252,29
A	5639749,76	7499249,19

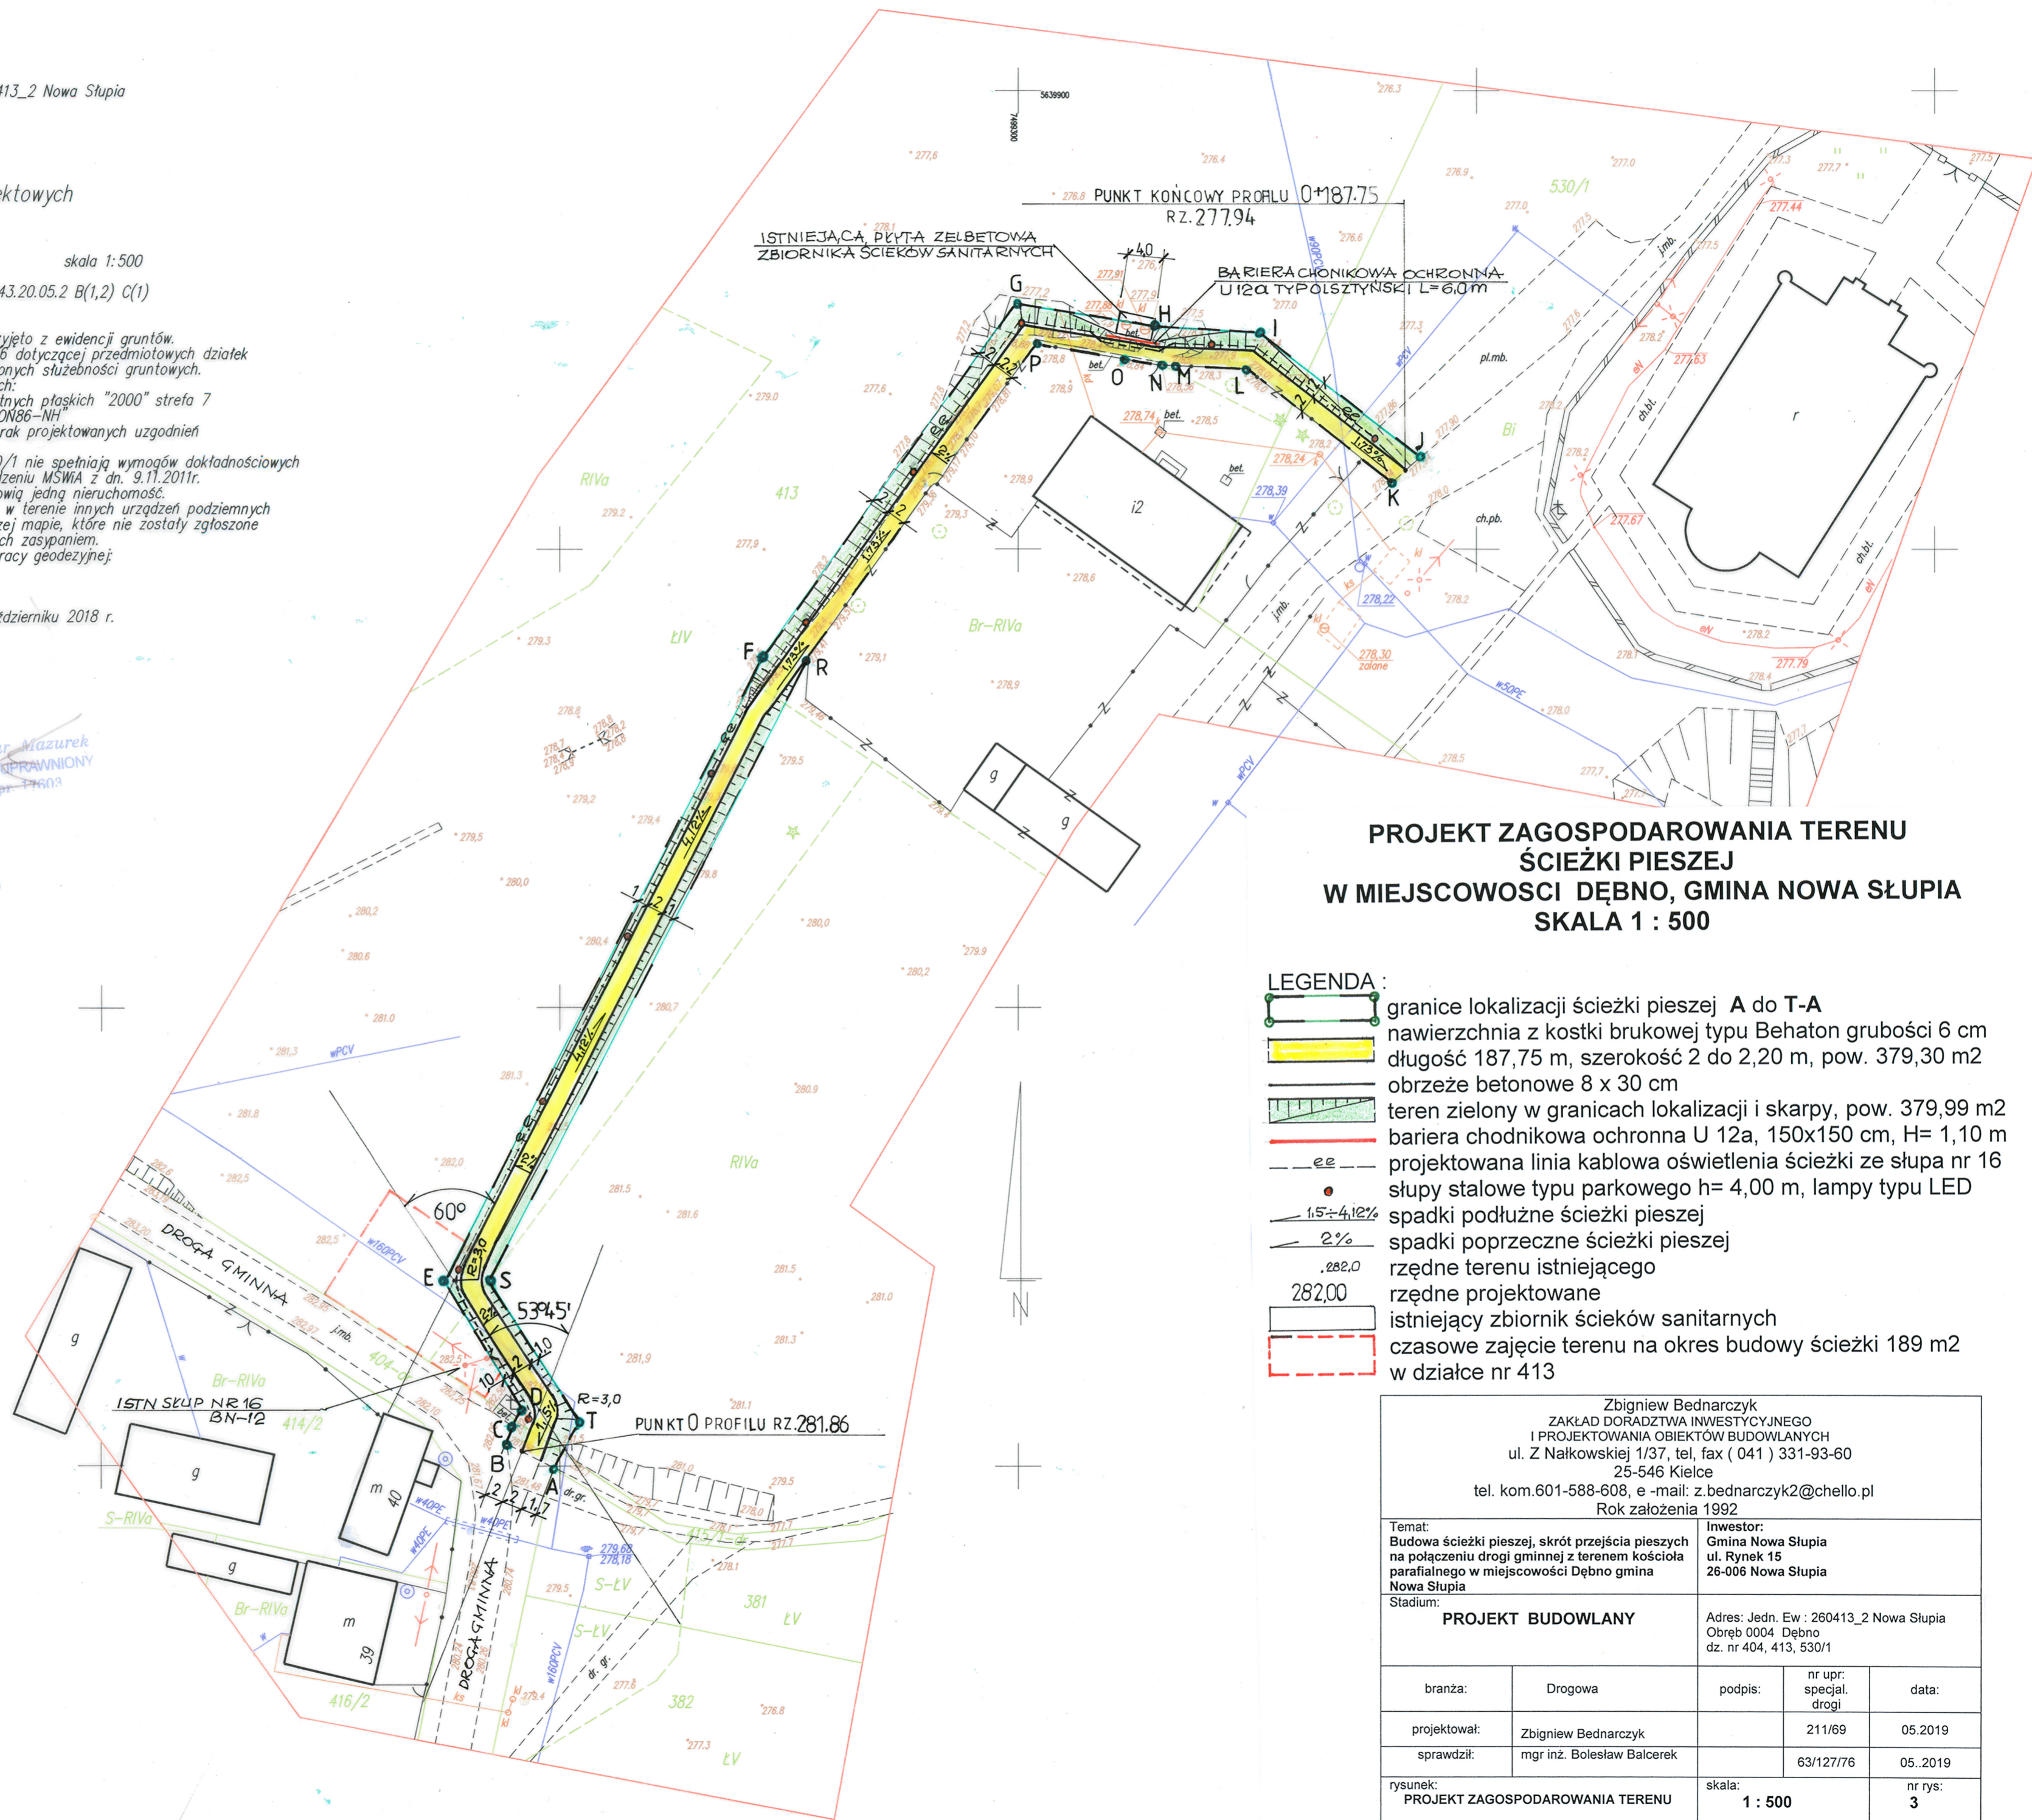

PROJEKT ZAGOSPODAROWANIA TERENU ŚCIEŻKI PIESZEJ W MIEJSCOWOŚCI DĘBNO, GMINA NOWA SŁUPIA SKALA 1 : 500

- LEGENDA:**
- granicze lokalizacji ścieżki pieszej A do T-A
 - nawierzchnia z kostki brukowej typu Behaton grubości 6 cm długość 187,75 m, szerokość 2 do 2,20 m, pow. 379,30 m²
 - obrzeże betonowe 8 x 30 cm
 - teren zielony w granicach lokalizacji i skarpy, pow. 379,99 m²
 - bariera chodnikowa ochronna U 12a, 150x150 cm, H= 1,10 m
 - projektowana linia kablowa oświetlenia ścieżki ze słupa nr 16 słupy stalowe typu parkowego h= 4,00 m, lampy typu LED
 - 1:5-4,12% spadki podłużne ścieżki pieszej
 - 2% spadki poprzeczne ścieżki pieszej
 - 282,00 rzędne terenu istniejącego
 - 282,00 rzędne projektowane
 - istniejący zbiornik ścieków sanitarnych
 - czasowe zajęcie terenu na okres budowy ścieżki 189 m² w działce nr 413

Zbigniew Bednarczyk ZAKŁAD DORADZTWA INWESTYCYJNEGO I PROJEKTOWANIA OBIEKTÓW BUDOWLANYCH ul. Z Nałkowskiej 1/37, tel, fax (041) 331-93-60 25-546 Kielce tel. kom.601-588-608, e-mail: z.bednarczyk2@chello.pl Rok założenia 1992				
Temat: Budowa ścieżki pieszej, skrót przejścia pieszych na połączeniu drogi gminnej z terenem kościoła parafialnego w miejscowości Dębno gmina Nowa Słupia	Investor: Gmina Nowa Słupia ul. Rynek 15 26-006 Nowa Słupia			
Stadium: PROJEKT BUDOWLANY				
Adres: Jedn. Ew : 260413_2 Nowa Słupia Obręb 0004 Dębno dz. nr 404, 413, 530/1				
branża:	Drogowa	podpis:	nr upr. specjal. drogi	data:
projektował:	Zbigniew Bednarczyk		211/69	05.2019
sprawił:	mgr inż. Bolesław Balcerk		63/127/76	05.2019
rysunek: PROJEKT ZAGOSPODAROWANIA TERENU	skala: 1 : 500			nr rys: 3