


PROJEKT ZAGOSPODAROWANIA TERENU


Przebudowa Biura Obsługi Klienta w budynku A i zagospodarowanie terenu po rozebranym budynku portierni na terenie bazy Przedsiębiorstwa Wodociągów i Kanalizacji Sp. z o.o. w Olsztynie przy ul. Oficerskiej 16a na działce nr 7 obr. 24

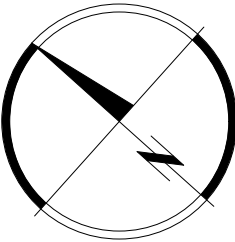

Skala 1:200

Legenda

- istn. budynek biurowy
- proj. ściany kończące zadaszenie
- proj. dojścia/ pochylnie z kostki betonowej
- proj. trawniki
- istn. trawniki
- proj. nawierzchnie zwirowe
- proj. obrzeża chodnikowe
- zakres opracowania
- zakres aktualizacji mapy
- proj. zadaszenie
- proj. murek ochronny istn. studni teletechnicznej
- istn. wejście do budynku
- proj. wejście do budynku
- ist. kanalizacja sanitarna
- ist. kanalizacja deszczowa
- ist. sieć wodociągowa
- ist. zakładowa sieć ciepłownicza
- ist. sieć gazowa
- ist. kanalizacja teletechniczna
- ist. kable elektroenergetyczne średniego napięcia
- ist. kable elektroenergetyczne niskiego napięcia
- ist. budynki i budowle do wyburzenia
- słup oświetleniowy SAL70K o wys. h=7m, z wysięgnikiem WR-14/1/1,0/5 kat. 5° z fundamentem B-71 z oprawą Cuddle 48W 4000K DW prod. "Rosa" który należy wykonać wg opracowania budynku pogotowia wod.-kan (zmieniona lokalizacja w stosunku do wcześniejszego projektu)
- proj. linia kablowa YKXS 5x10mm² dla zasilania słupa oświetleniowego
- proj. linia kablowa YKY 3x4mm² dla zasilania proj. szafki teletechnicznej
- proj. linia kablowa YKY 3x2,5mm² dla zasilania kamery nr 5 na słupie oświetleniowym
- proj. linia kablowa YKY 3x2,5mm² dla zasilania szlabanu + przewód sterowniczy FTP 4x2x0,5mm²
- proj. rura ochronna AROT DVK 50
- proj. mufa kablowa nn
- istn. słup oświetleniowy do demontażu
- proj. rura kanalizacji telekom. HDPE 110/6,3
- proj. szafka teletechniczna
- istn. studnia teletechniczna
- istn. linia światłowodowa 8J (przewieszana)
- proj. uzupełnienie ogrodzenia

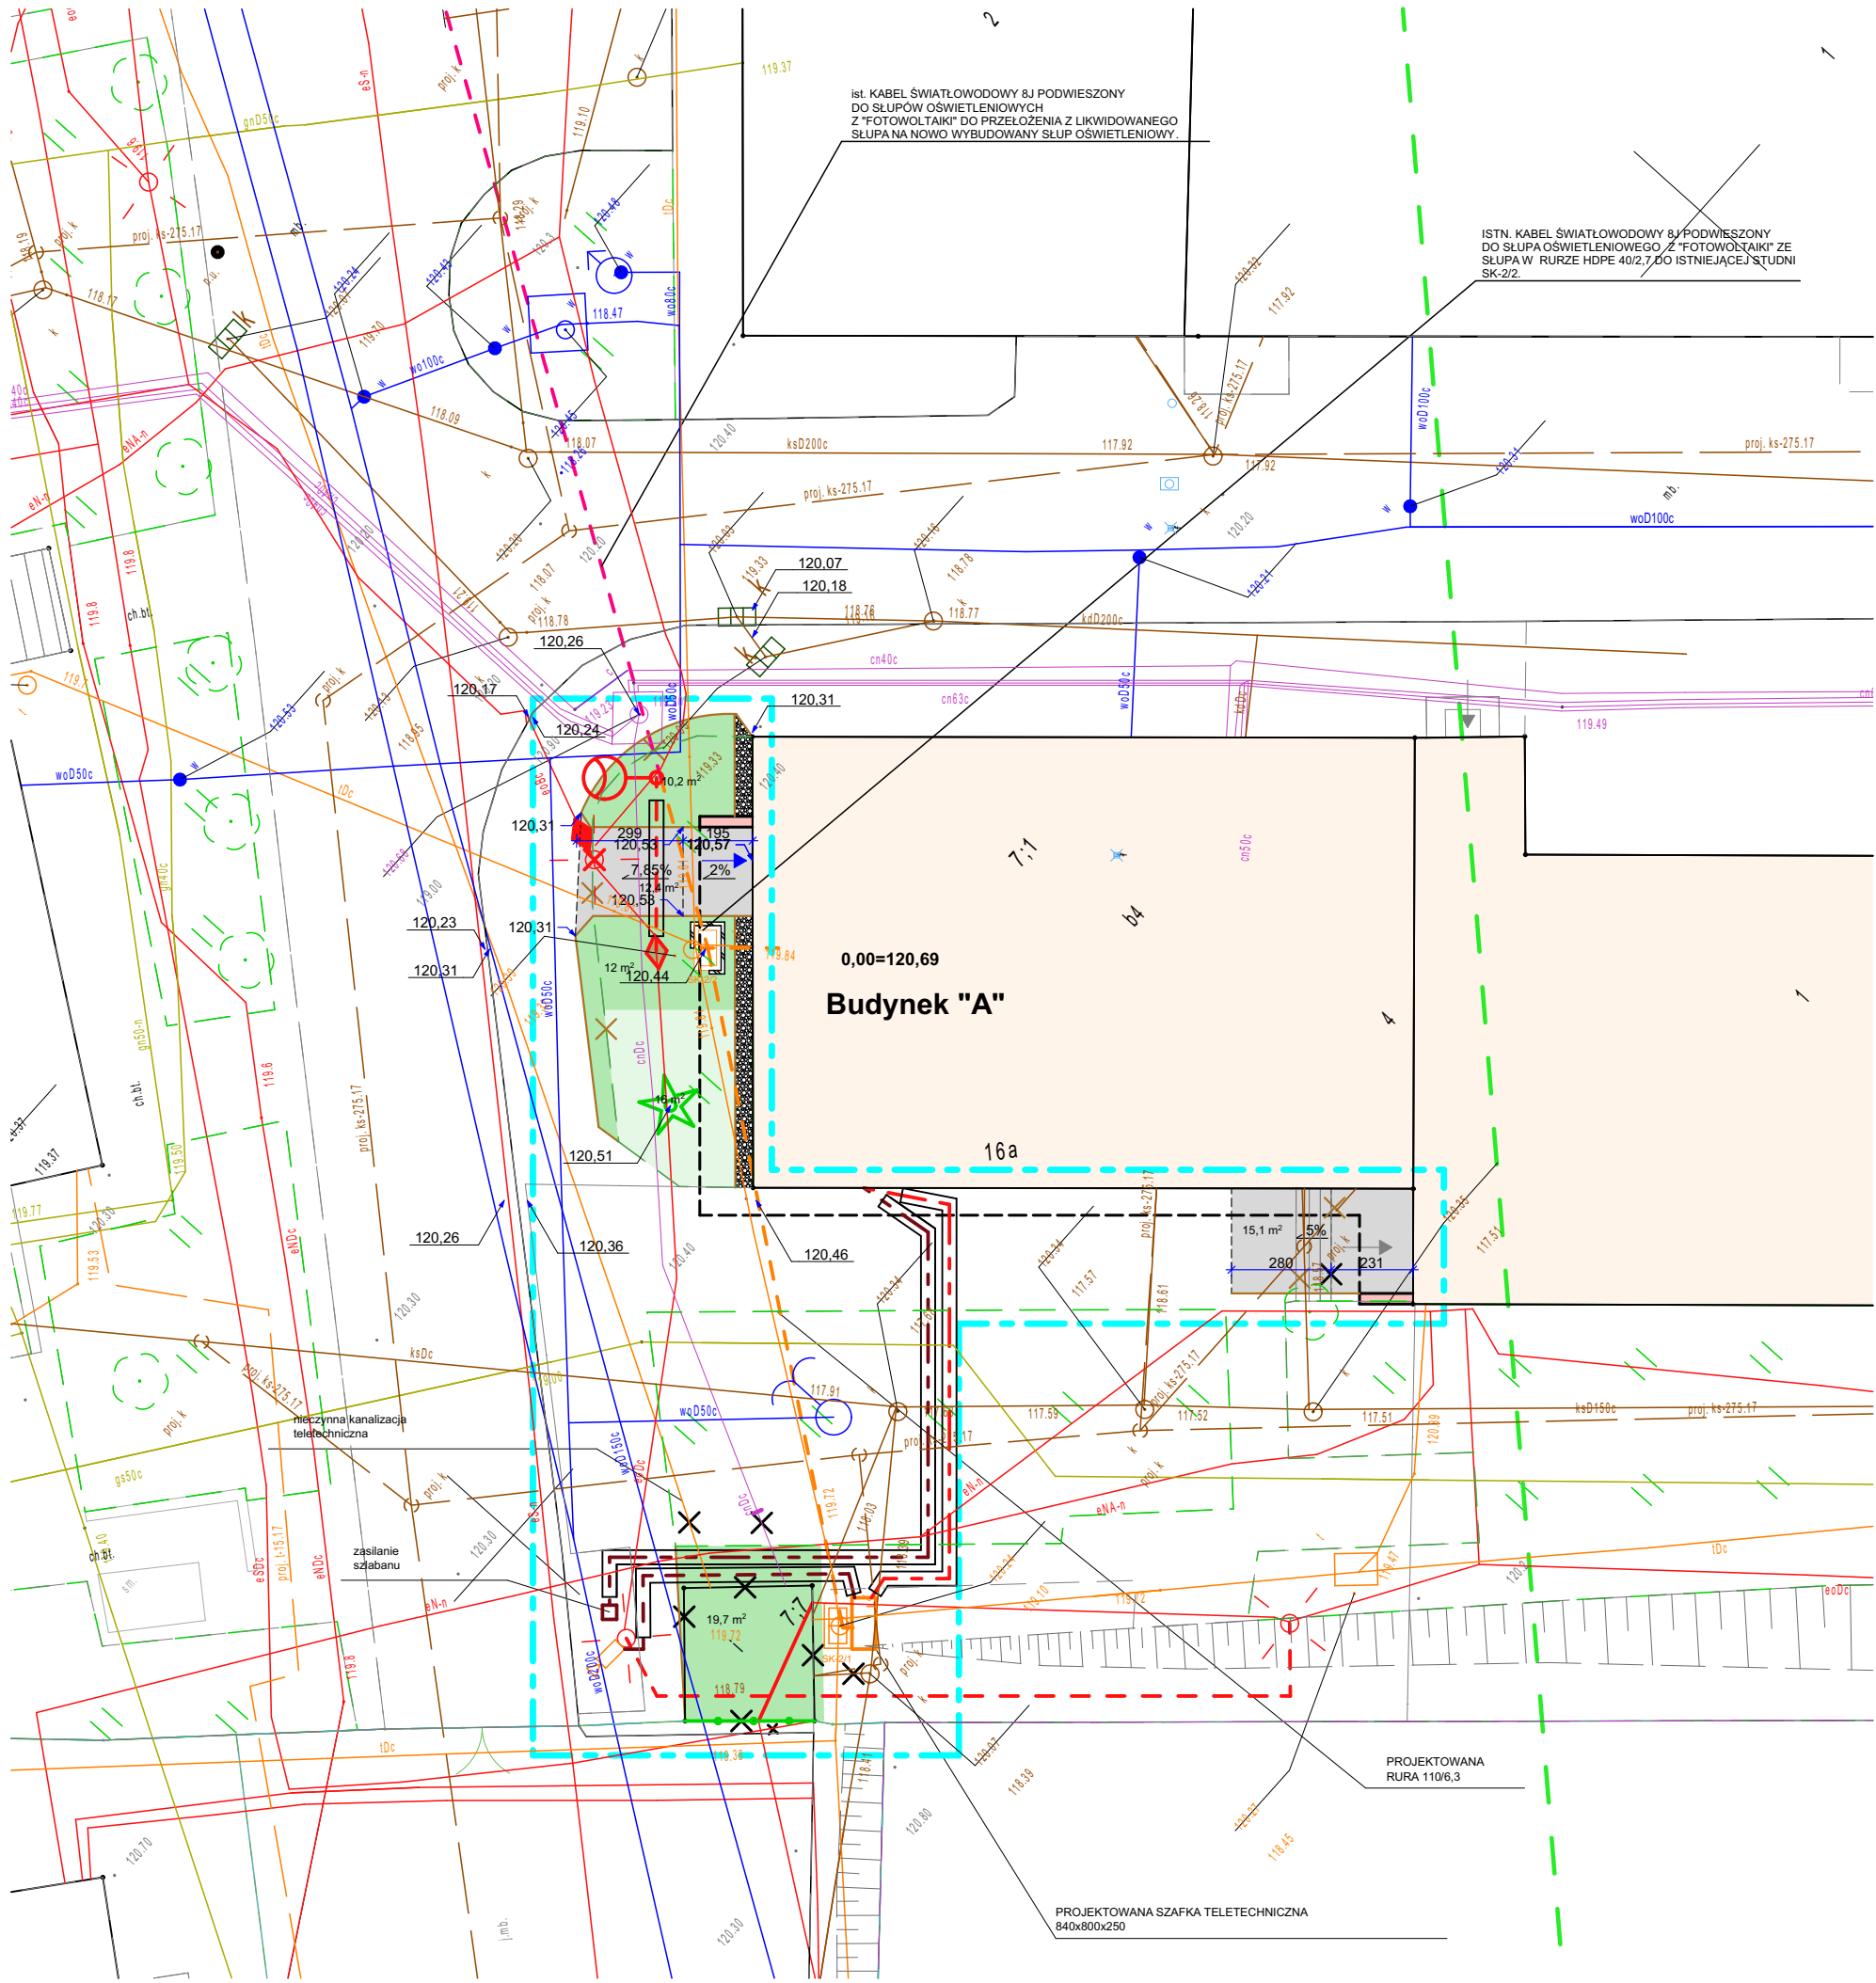

Inwestor: 	PRZEDSIĘBIORSTWO WODOCIĄGÓW I KANALIZACJI Sp. z o.o. w Olsztynie ul. Oficerska 16a 10-218 Olsztyn
Jednostka projektowa: 	GTarchitekci ul. T.Kościuszki 13/102 10-502 Olsztyn tel./fax 501 632 567 e-mail: biuro@gtarchitekci.pl

Stadium: PROJEKT BUDOWLANO- WYKONAWCZY ZAMIENNY			
Nazwa opracowania: Przebudowa Biura Obsługi Klienta w budynku A i zagospodarowanie terenu po rozebranym budynku portierni na terenie bazy Przedsiębiorstwa Wodociągów i Kanalizacji Sp. z o.o. w Olsztynie przy ul. Oficerskiej 16a na działce nr 7 obr. 24 jedn. ewid.:286201_1m.Olsztyn, obr.:ewid. 286201_1.0005,0024			
Tytuł rysunku: PZT- skala 1:200			
Branża: ARCHITEKTURA			
Specjalność:	Imię i nazwisko projektanta:	Nr uprawnień:	Podpis
architektoniczna	mgr inż. arch. Tomasz Gryglicki	50/01/OL	
Specjalność:	Imię i nazwisko sprawdzającego:	Nr uprawnień:	Podpis
architektoniczna	mgr inż. arch. Izabela Dąbrowska	3/WMOKK/2018	
Nr archiwalny:	Data: 20.10.2019	Skala: 1:200	Rewizja: 01
			Nr rys: A-02