


PROJEKT ZAGOSPODAROWANIA TERENU

STAROSTA BYDGOSKI

skala 1:500

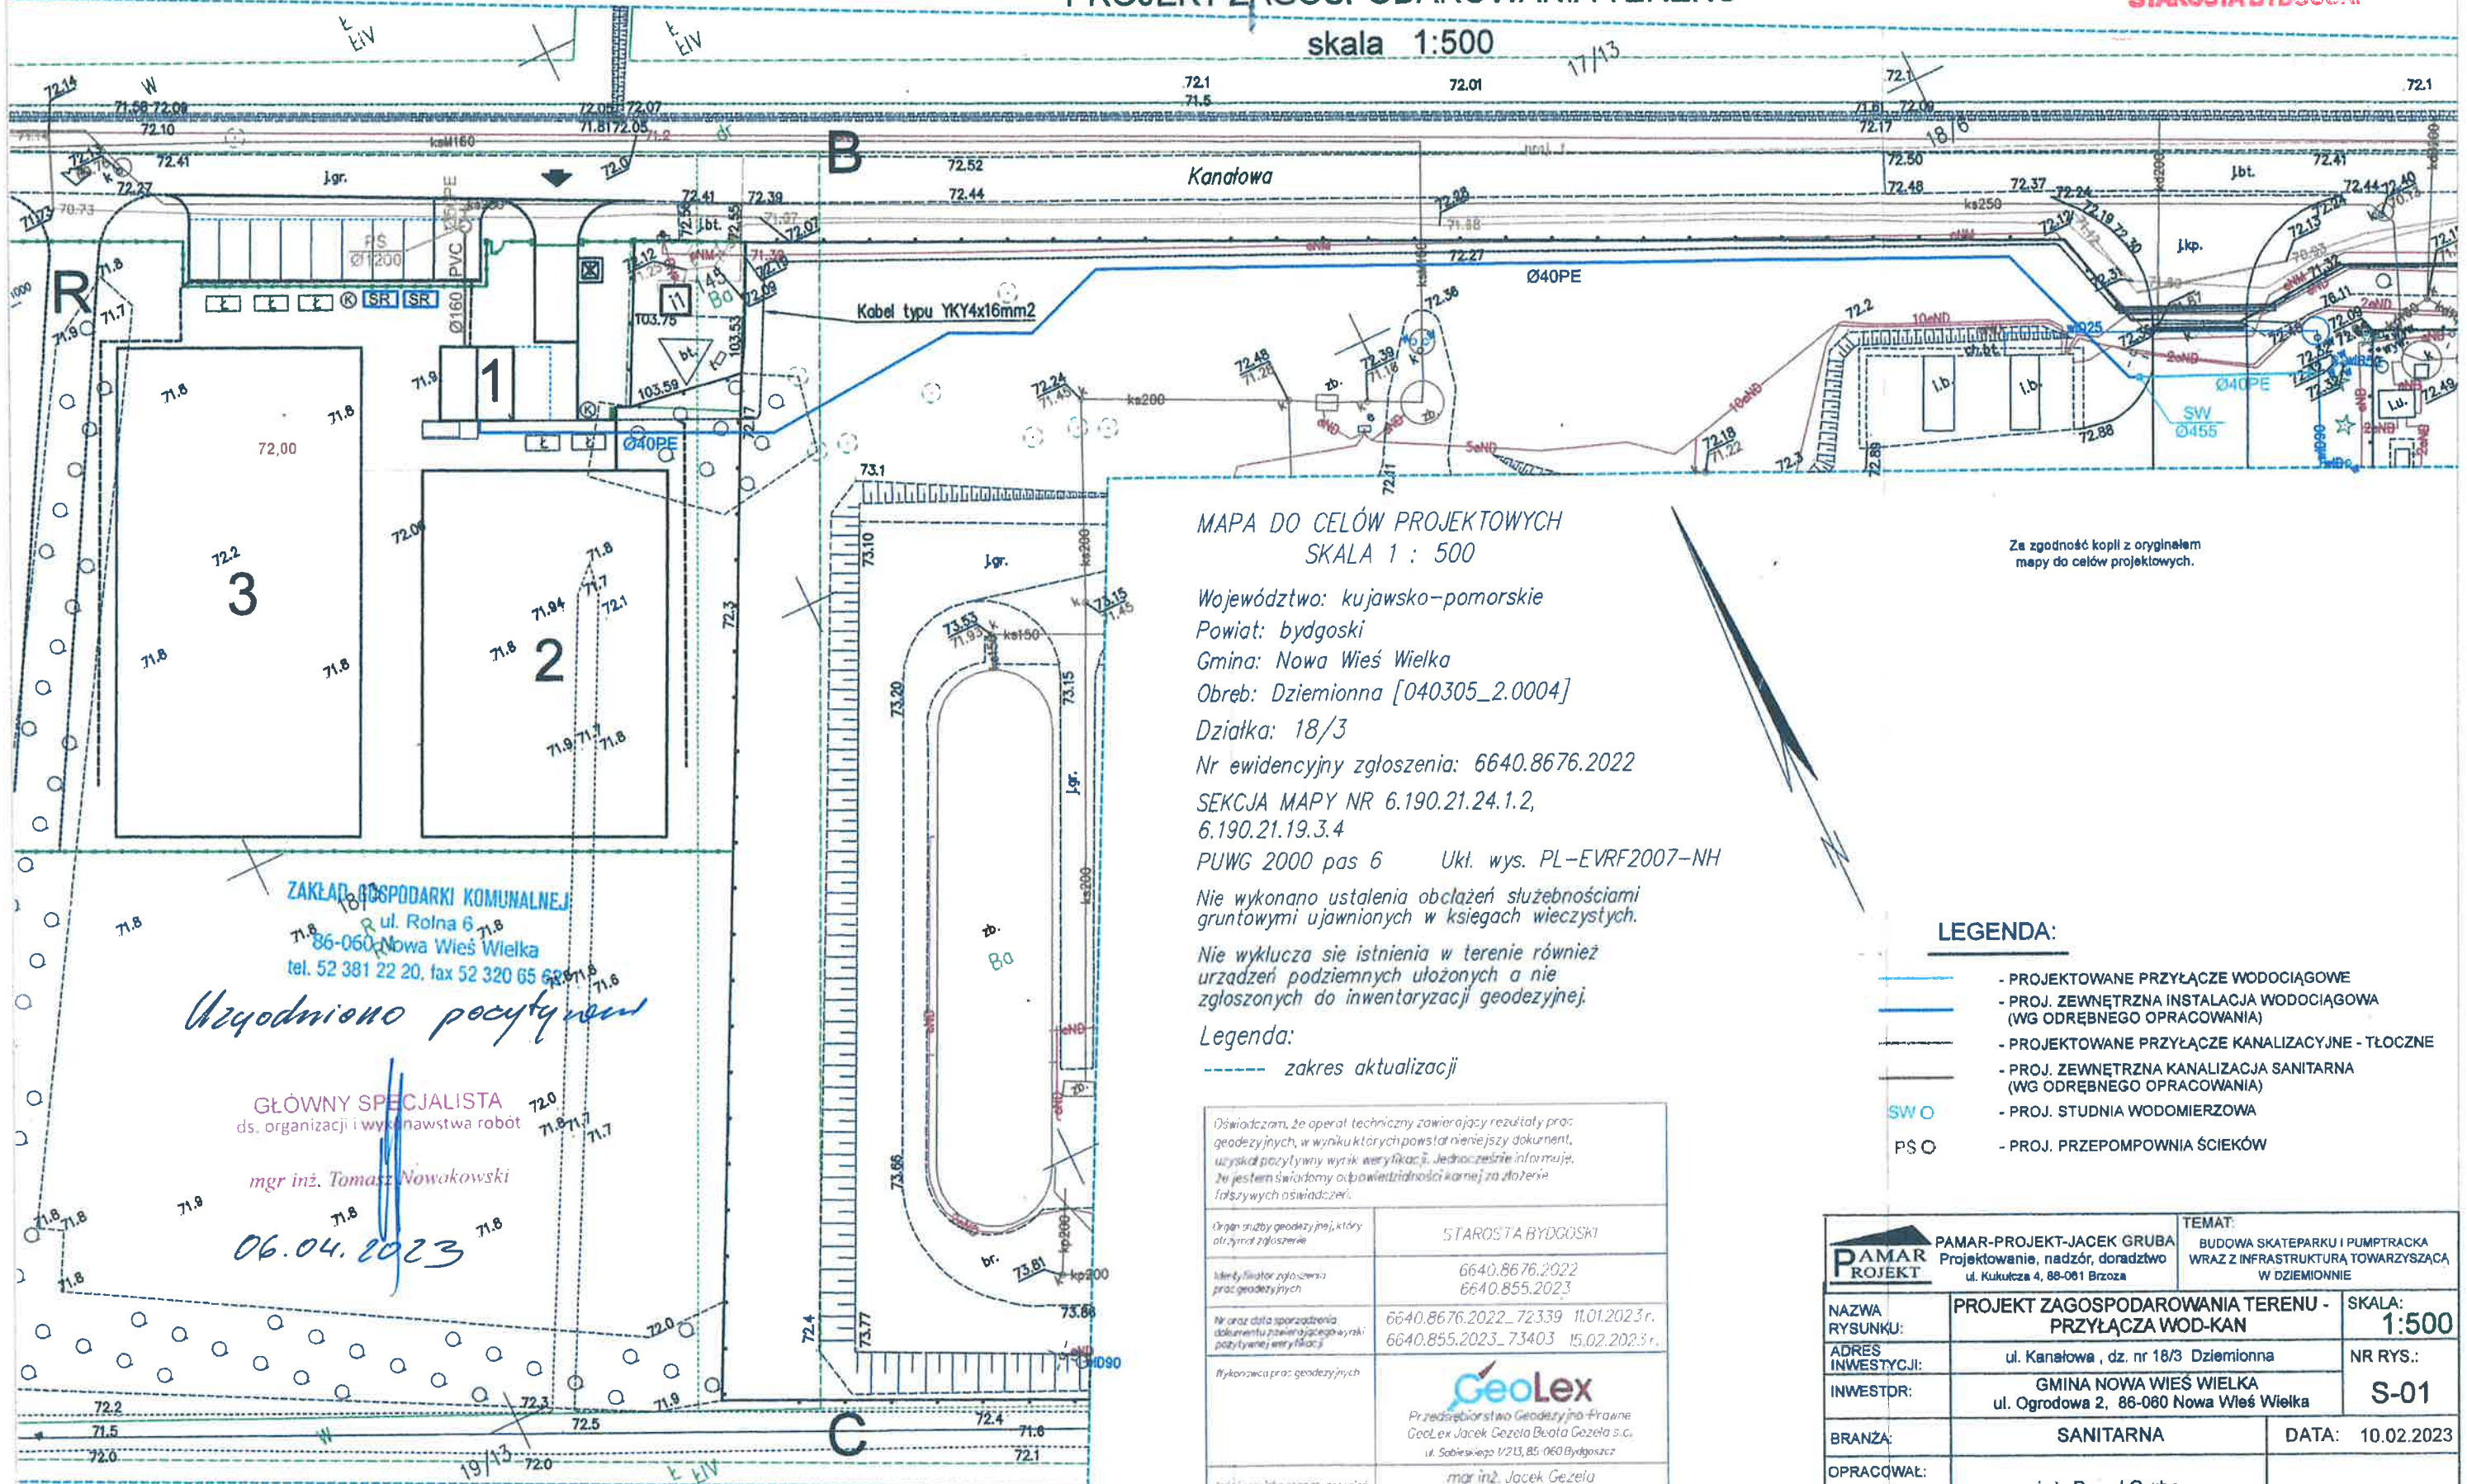

MAPA DO CELÓW PROJEKTOWYCH SKALA 1 : 500

Województwo: kujawsko-pomorskie
Powiat: bydgoski
Gmina: Nowa Wieś Wielka
Obreń: Dziemionna [040305_2.0004]
Działka: 18/3
Nr ewidencyjny zgłoszenia: 6640.8676.2022
SEKCJA MAPY NR 6.190.21.24.1.2,
6.190.21.19.3.4
PUWG 2000 pas 6 Ukl. wys. PL-EVRF2007-NH

Nie wykonano ustalenia obciążeń służebnościami
gruntowymi ujawnionych w księgach wieczystych.

Nie wyklucza się istnienia w terenie również
urządzeń podziemnych ułożonych a nie
zgłoszonych do inwentaryzacji geodezyjnej.

Legenda:

--- zakres aktualizacji

Za zgodność kopii z oryginałem
mapy do celów projektowych.

LEGENDA:

- PROJEKTOWANE PRZYŁĄCZE WODOCIĄGOWE
- PROJ. ZEWNĘTRZNA INSTALACJA WODOCIĄGOWA
(WG ODRĘBNEGO OPRACOWANIA)
- PROJEKTOWANE PRZYŁĄCZE KANALIZACYJNE - TŁOCZNE
- PROJ. ZEWNĘTRZNA KANALIZACJA SANITARNA
(WG ODRĘBNEGO OPRACOWANIA)
- PROJ. STUDNIA WODOMIERZOWA
- PROJ. PRZEPOMPOWNIA ŚCIEKÓW

Oświadczam, że operat techniczny zawierający rezultaty prac geodezyjnych, w wyniku których powstał niniejszy dokument, uzyskał pozytywny wynik weryfikacji. Jednocześnie informuję, że jestem świadomy odpowiedzialności karnej za złożenie fałszywych oświadczeń.	
Organ służby geodezyjnej, który otrzymał zgłoszenie	STAROSTA BYDGOSKI
Identyfikator zgłoszenia prac geodezyjnych	6640.8676.2022 6640.855.2023
Nr oraz data sporządzenia dokumentu zawierającego wyniki pozytywnie weryfikacji	6640.8676.2022_72339 11.01.2023 r. 6640.855.2023_73403 15.02.2023 r.
Wykonawca prac geodezyjnych	GeoLex Przedsiębiorstwo Geodezyjno-Fraunhofer GeoLex Jacek Gezeła Beata Gezeła s.c. ul. Sobieskiego 1/213, 85-060 Bydgoszcz
Imię i nazwisko oraz nr uprawnień zawodowych kierownika prac	mgr inż. Jacek Gezeła uprawnienia zawodowe nr 21791 tel. kom. 503 859 450
Mapę sporządził w dniu	tech. Michalina Polgęsek 13.02.2023 r.
Podpis kierownika prac	Elektronicznie podpisany przez Jacek Gezeła Data: 2023.02.15 11:46:36 +01'00'

PAMAR PROJEKT PAMAR-PROJEKT-JACEK GRUBA Projektowanie, nadzór, doradztwo ul. Kukuczka 4, 88-061 Brzoza		TEMAT: BUDOWA SKATEPARKU I PUMPTRACKA WRAZ Z INFRASTRUKTURĄ TOWARZYSZĄCĄ W DZIEMIONNIE	
NAZWA RYSUNKU:	PROJEKT ZAGOSPODAROWANIA TERENU - PRZYŁĄCZA WOD-KAN	SKALA:	1:500
ADRES INWESTYCJI:	ul. Kanałowa, dz. nr 18/3 Dziemionna	NR RYS.:	
INWESTDR:	GMINA NOWA WIEŚ WIELKA ul. Ogrodowa 2, 88-060 Nowa Wieś Wielka	S-01	
BRANŻA:	SANITARNA	DATA:	10.02.2023
OPRACOWAŁ:	mgr inż. Paweł Gruba		
PROJEKTOWAŁ:	mgr inż. Maciej Sakowski nr upr.bud. KUP/0129/POOS/14 specjalność: Instalacje sanitarne		
SPRAWDZIŁ:	mgr inż. Tomasz Kochanowski nr upr.bud. KUP/0055/POOS/10 specjalność: Instalacje sanitarne		

Jacek Gruba