ZESTAWIENIE POMIESZCZEŃ I POWIERZCHNI

Nr	Przeznaczenie użytkowe pomieszczenia	Powierzchnia [m²]	Rodzaj powierzchni
1.1	Komunikacja	16,54	Wykładzina PVC
1.2	Szatnia	5,60	Wykładzina PVC
1.3	Miejsce na wózki	2,61	Wykładzina PVC
1.4	Pom. porządkowe	3,01	Gress
1.5	Sala żłobkowa	53,39	Wykładzina dywanowa
1.6	Łazienka	9,61	Gress
1.7	WC dla personelu	3,34	Gress
1.8	Rozdzielnia posiłków	11,16	Gress
1.9	Pom . socjalne	12,69	Wykładzina PVC
	Razem powierzchnia:	117,95	

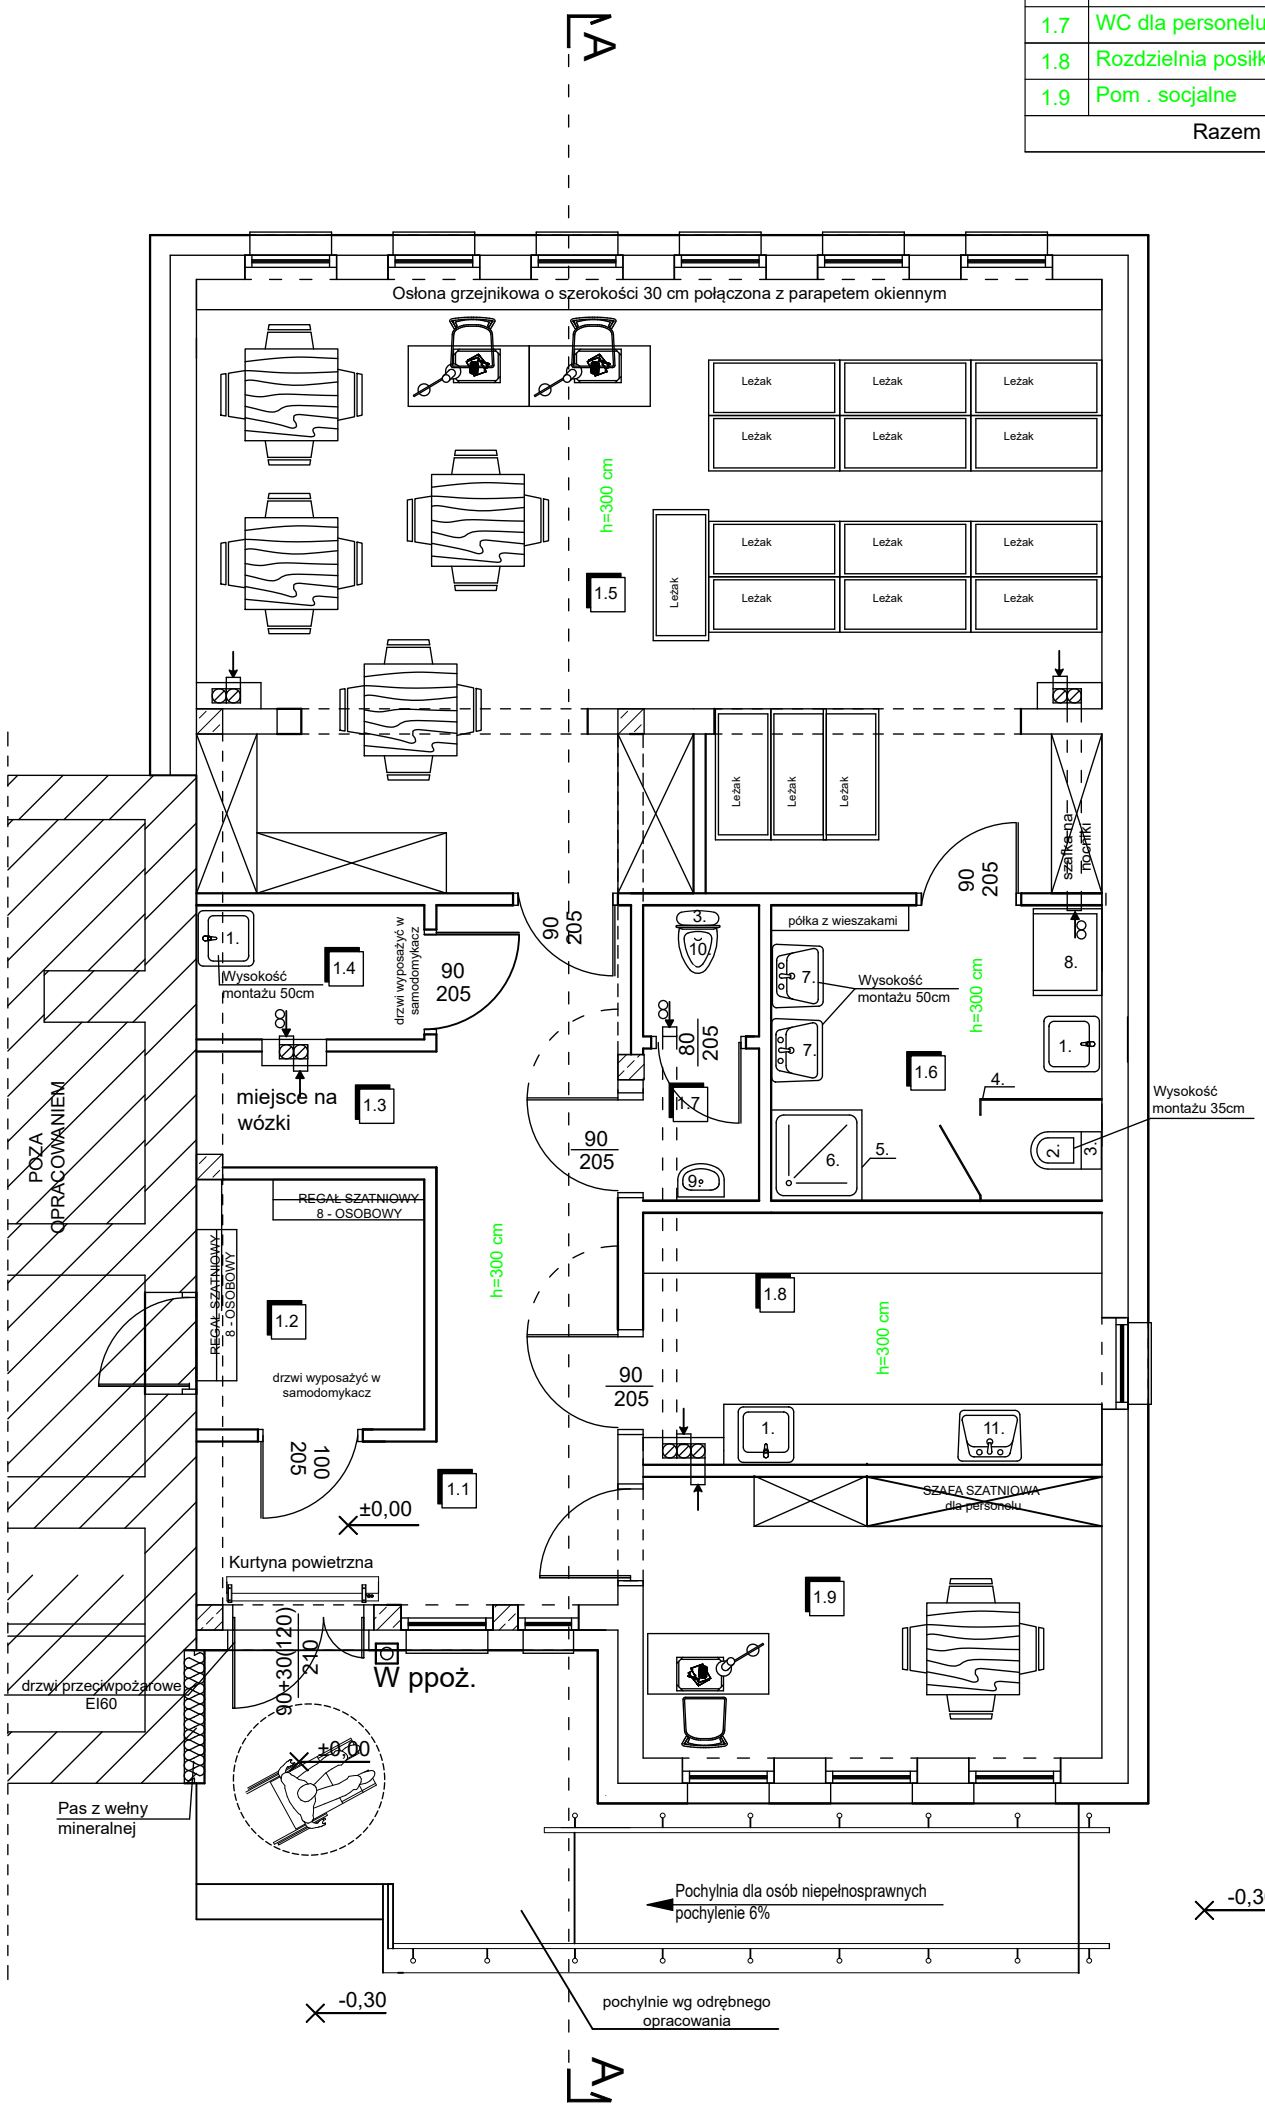

Nr	Wyposażenie
1.	Zlew gospodarczo - porządkowy 50x40x27cm
2.	Miska ustępowa dla dzieci z nakładkami do siedzenia, wisząca
3.	element montażowy dla misek ustępowych wiszących ze spłuczką
4.	Kabina ustępowa z płyt HPL dla dzieci
5.	Kabina prysznicowa 90x90x195cm ze szkła hartowanego
6.	Brodzik 90x90x4cm akrylowy
7.	Umywalka dla dzieci wisząca 60x40x15 z półpostumentem
8.	Przewijak dla niemowląt
9.	Umywalka wisząca półokrągła 60x45cm z półpostumentem
10.	Miska ustępowa wisząca z deską wolnoopadającą
11.	Umywala wpuszczona w blat 50x40 cm

RZUT PARTERU - aranżacja

SKALA 1:75

BRANŻA ARCHITEKTURA

PRZEDMIOT OPRACOWANIA / OBIEKT	PRZEBUDOWA PRZEGRÓD WEWNĘTRZNYCH I ZMIANA SPOSOBU UŻYTKOWANIA CZĘŚCI POMIESZCZEŃ PO OŚRODKU ZDROWIA W GĄSAWIE NA POTRZEBY ŻŁOBKA	
INWESTOR	GMINA GĄSAWA ul. Żnińska 8, 88-410 Gąsawa	
ADRES INWESTYCJI	Działka nr ewid. 28/1, obręb Gąsawa; gmina Gąsawa	
PROJEKTANT	mgr inż. arch. Adrian Grzegorczyk upr. nr 13/KPOKK/2018 w specjalności architektonicznej bez ograniczeń	DATA I PODPIS 13.02.2024 r.
SPRAWDZAJĄCY	mgr inż. arch. Grażyna Czarczyńska - Kaja upr. nr. UAN-KZ-7210/132/86 w specjalności architektonicznej bez ograniczeń	DATA I PODPIS 13.02.2024 r.
	Biuro Usług Projektowych i Obsługi Inwestycji DWG Pracownia Projektowa: Plac Wolności 21; 88-400 Żnin - tel. 600 500 262, 52 552 46 30 www.dwg.com.pl	NR RYSUNKU A6