MAPA DO CELÓW PROJEKTOWYCH

Oznaczenie kancelaryjne zgłoszenia pracy geodezyjnej	G.6642.432.2022
Nazwa miejscowości	Jastrzębie Zdrój ul. Pszczyńska, dz. 1662/226
Jednostka ewidencyjna	246701_1 Jastrzębie-Zdrój
Obręb	246701_1.0007 Jastrzębie Górne
Skala mapy	1:500
Układy współrzędnych	2000:6 / PL-EVRF2007-NH
Oznaczenie obszaru aktualizacji	----------
Kierownik prac	Piotr Porzucek, upr nr 22169
Wykonawca prac geodezyjnych	MERIDIAN Piotr Dymecki REGON 241804424
Data oraz imię nazwisko osoby opracowującej mapę	18.05.2022 Sergiusz Łobaza

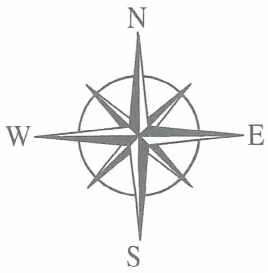

Poświadczam, że niniejszy dokument został opracowany w wyniku prac geodezyjnych i kartograficznych, których rezultaty zawiera operat techniczny pozytywnie zweryfikowany. Jednocześnie informuję, że jestem świadomy odpowiedzialności karnej za złożenie fałszywego oświadczenia.

Identyfikator zgłoszenia prac geodezyjnych	G.6642.432.2022
Organ służby geodezyjnej, który otrzymał zgłoszenie	Prezydent Miasta Jastrzębie Zdrój
Wykonawca prac geodezyjnych	MERIDIAN Piotr Dymecki NIP 6482079255 REGON 241804424
Nr oraz data sporządzenia dokumentu zawierającego wynik pozytywnej weryfikacji	Protokół weryfikacji nr G.6640.432.2022_1 z dnia 25.05.2022
Imę i nazwisko oraz nr uprawnień zawodowych kierownika prac	Piotr Porzucek upr nr 22169

Granica działki nr 1662/226 od strony wschodniej przy działkach nr 1660/244, 1658/241 została ustalona z wymaganą dokładnością. Budynki mogą być projektowane w odległości mniejszej lub równej 4m od linii granic. Inne obiekty budowlane mogą być projektowane w odległości mniejszej lub równej 3m od linii granic. Natomiast w pozostałej części działki punkty graniczne nie zostały ustalone z wymaganą dokładnością. Budynki nie mogą być projektowane w odległości mniejszej lub równej 4m od linii granic. Inne obiekty budowlane nie mogą być projektowane w odległości mniejszej lub równej 3m od linii granic.

Nie wyklucza się istnienia w terenie innych nie wykazanych na niniejszej mapie urządzeń podziemnych, które nie były zgłoszone do inwentaryzacji lub o których brak jest informacji w bazie GESUT.

MERIDIAN
USŁUGI GEODEZYJNE
inż. Piotr Dymecki
tel. kom. 501 361 053
41-800 Zabrze, ul. gen. de Gaulle'a 43, lok. 2
NIP 648-207-92-55 Regon 241804424

GEODETA UPRAWNIONY
mgr inż. Piotr Porzucek
Nr upr. zaw.: 22169

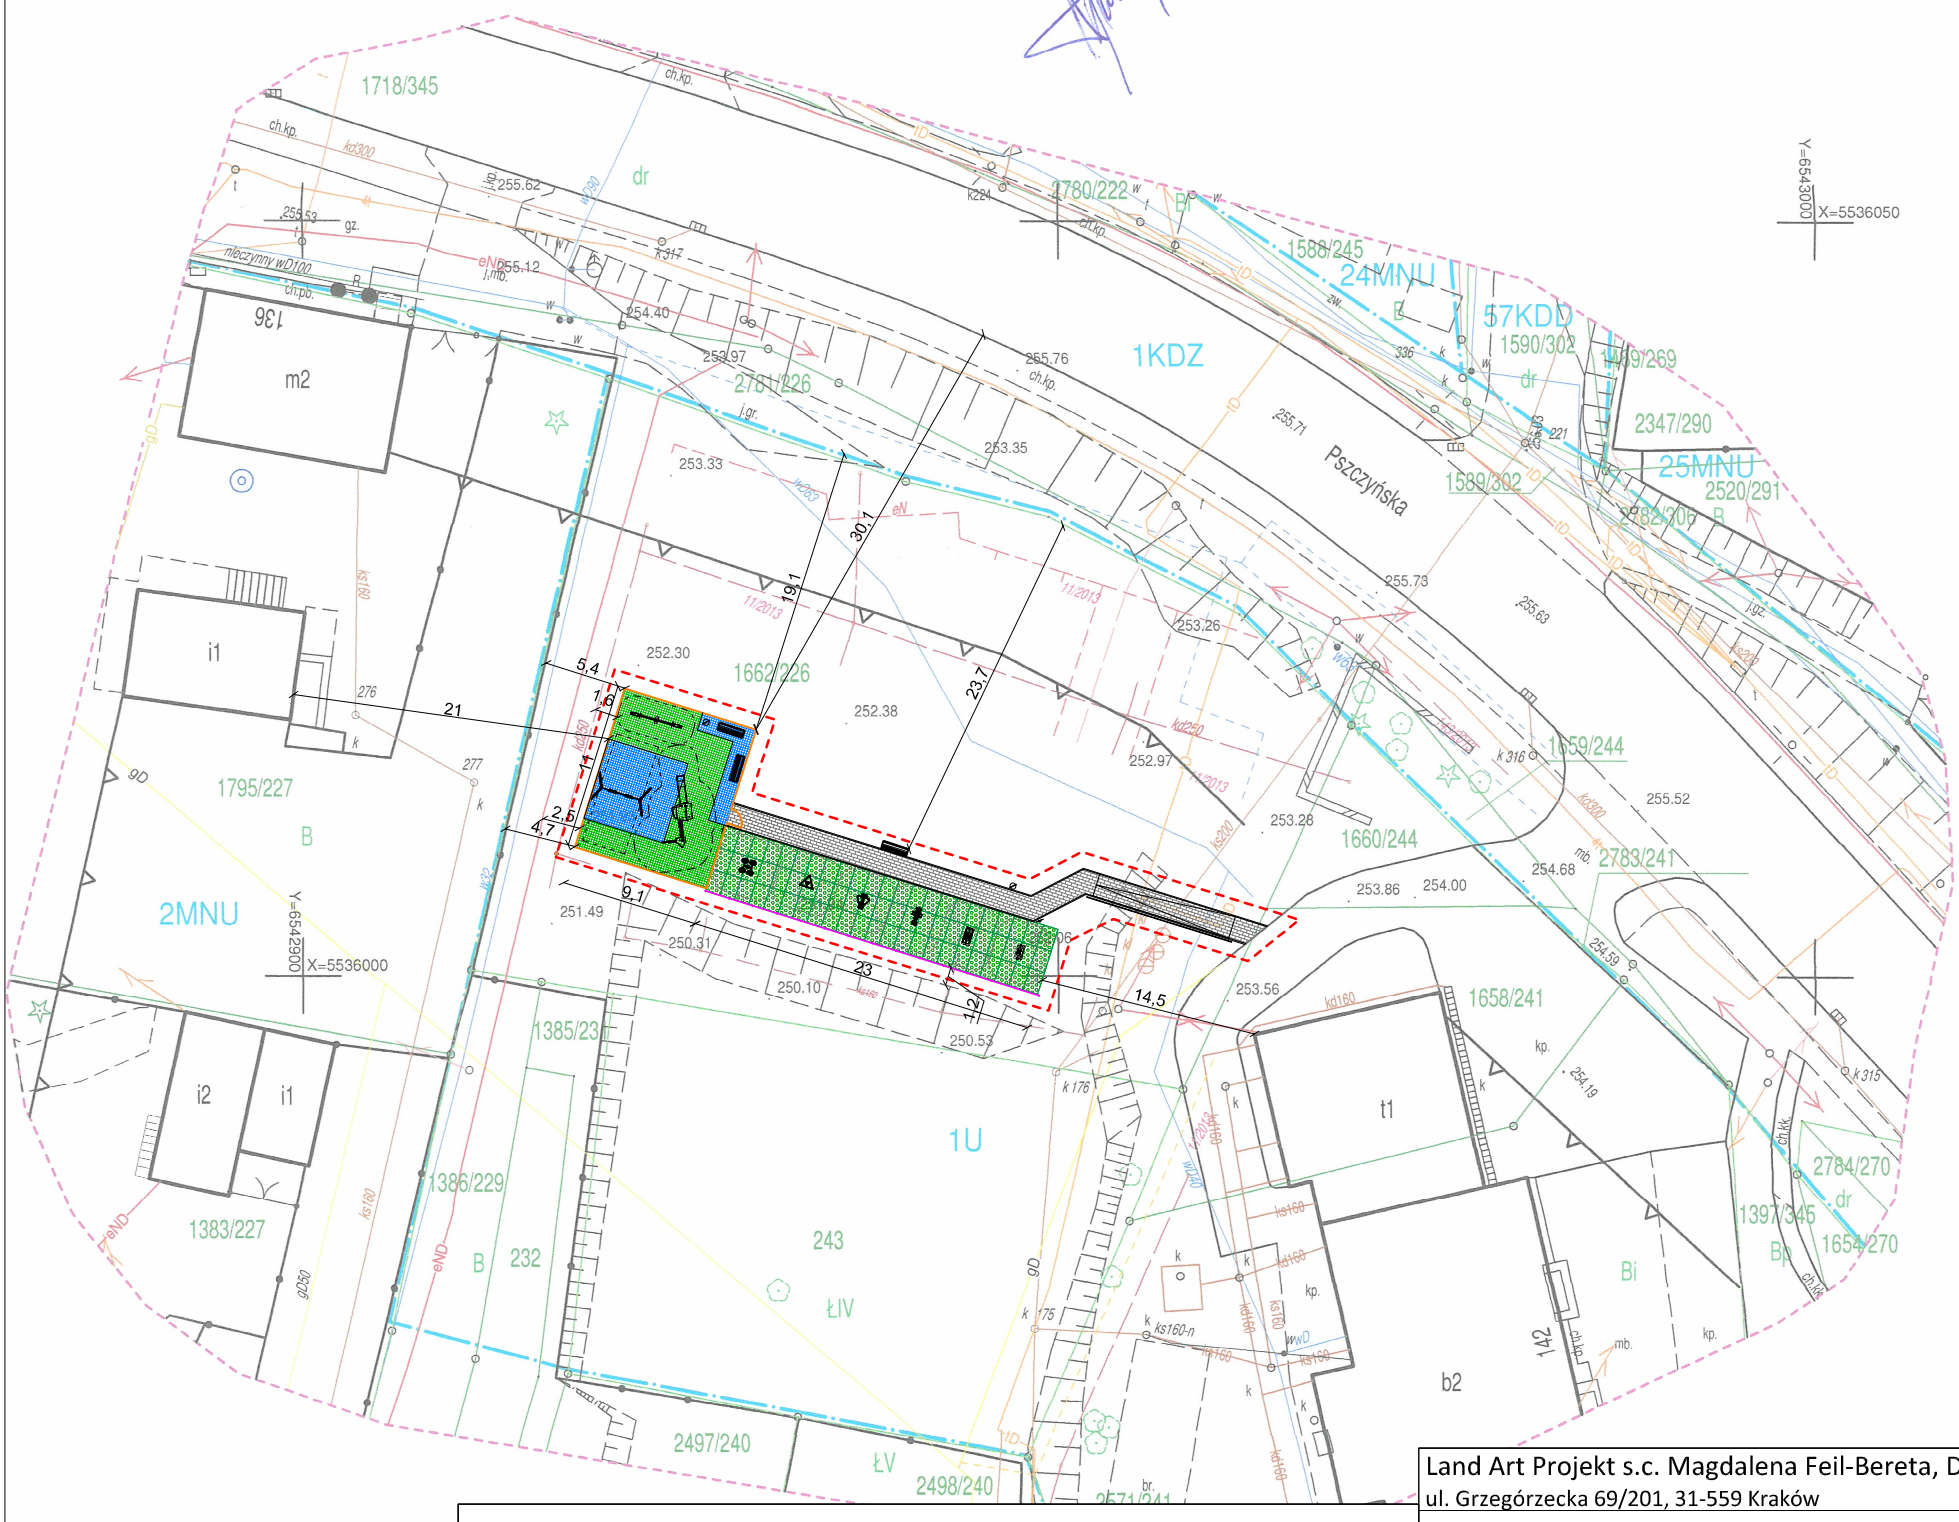

Legenda:

- granica opracowania
- nawierzchnia z płyt EPDM niebieska
- nawierzchnia z płyt EPDM zielona
- nawierzchnia z mat przerostowych
- urządzenie siłowe
- strefa bezpieczeństwa
- urządzenie zabawowe
- strefa bezpieczeństwa
- tablica z regulaminem
- ławka z oparciem
- kosz na śmieci
- poręcz

ELEMENTY wyłączone z opracowania i zakresu wniosku:

- ogrodzenie z furtką
- wygrodzenie skarpy
- dojście utwardzone z kostki betonowej
- obrzeże betonowe

Land Art Projekt s.c. Magdalena Feil-Bereta, Damian Mytych ul. Grzegórzecka 69/201, 31-559 Kraków NIP: 676-245-13-42			
Rysunek: Projekt Zagospodarowania Terenu			Data: 06.2022
Inwestor: Jastrzębie Zdrój - Miasto na prawach powiatu Al. Piłsudskiego 60, 44-335 Jastrzębie Zdrój			Skala: 1:500
Obiekt: Jastrzębie Zdrój, obręb: 0007 Jastrzębie Górne, dz. nr ewid. 1662/226			Nr rys. : 1
PROJEKT BUDOWLANO-WYKONAWCZY			
Nazwa Inwestycji: Budowa obiektów małej architektury w miejscu publicznym w ramach zagospodarowania działki nr 1662/226 przy ul. Pszczyńskiej w Jastrzębiu-Zdroju			
Projektował:	Branża:	Uprawnienia:	Podpis:
mgr inż. arch. Michał Matejczyk	architektoniczna	2/11/SLOKK	
mgr inż. Magdalena Feil-Bereta	architektoniczna	-	
mgr inż. Damian Mytych	architektoniczna	-	