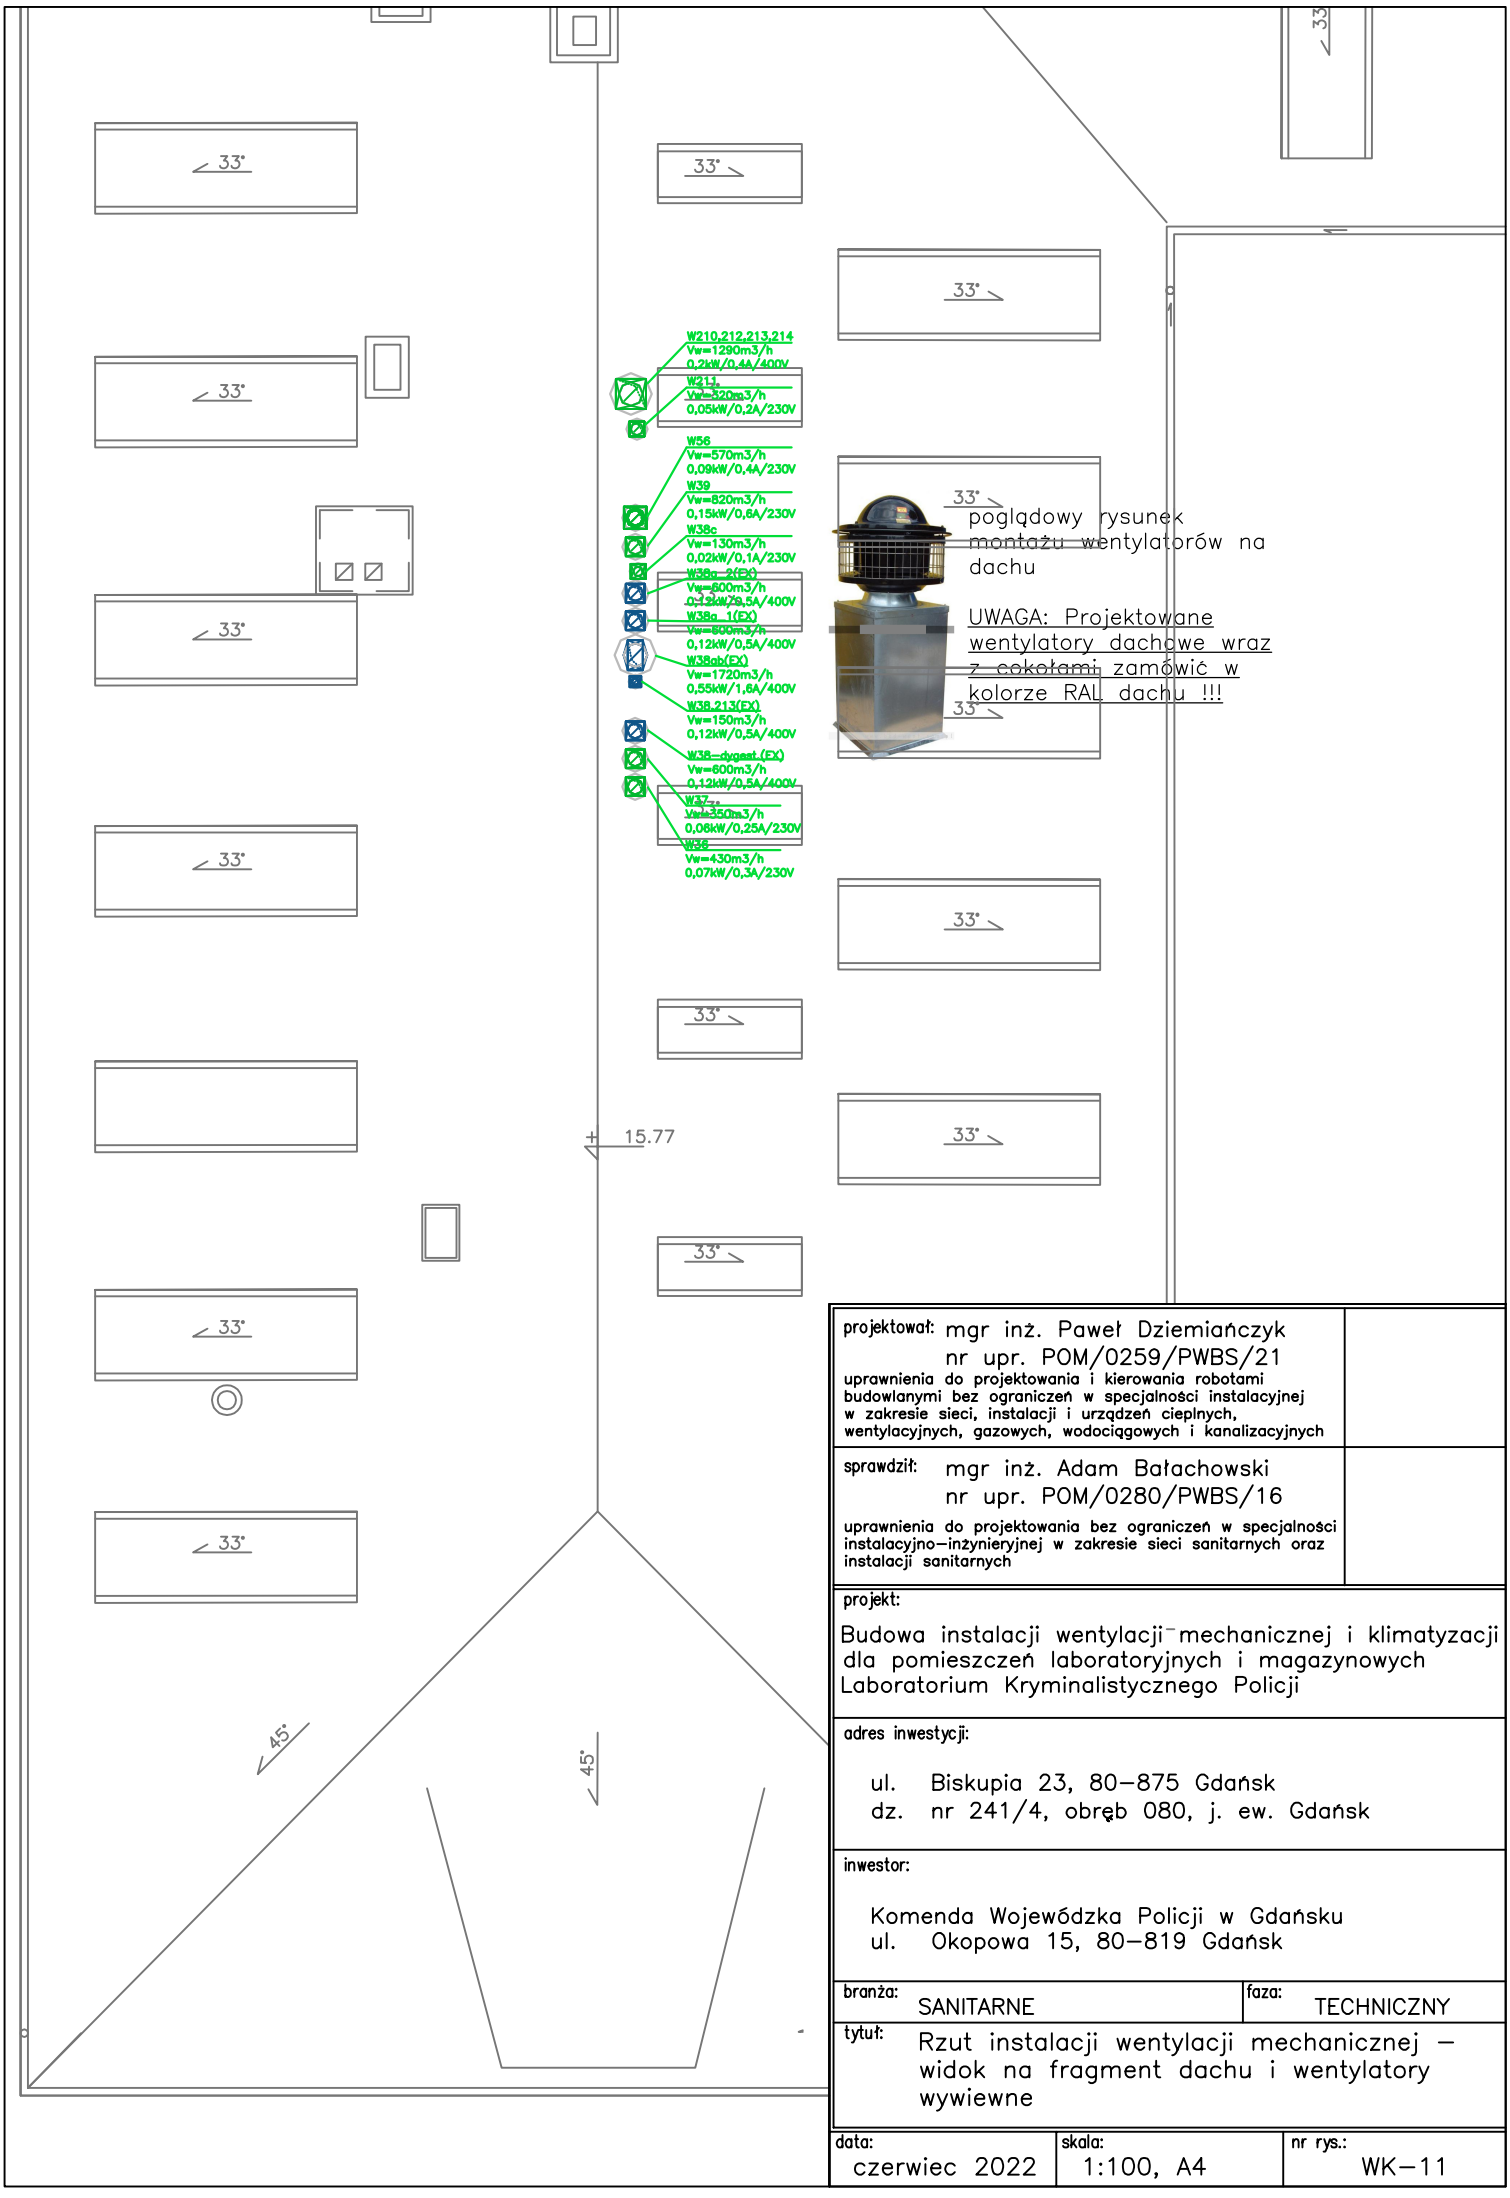

poglądowy rysunek montażu wentylatorów na dachu

UWAGA: Projektowane wentylatory dachowe wraz z cokołami zamówić w kolorze RAL dachu !!!

projektował: mgr inż. Paweł Dziemiańczyk
nr upr. POM/0259/PWBS/21
uprawnienia do projektowania i kierowania robotami budowlanymi bez ograniczeń w specjalności instalacyjnej w zakresie sieci, instalacji i urządzeń cieplnych, wentylacyjnych, gazowych, wodociągowych i kanalizacyjnych

sprawdził: mgr inż. Adam Bałachowski
nr upr. POM/0280/PWBS/16
uprawnienia do projektowania bez ograniczeń w specjalności instalacyjno–inżynieryjnej w zakresie sieci sanitarnych oraz instalacji sanitarnych

projekt:
Budowa instalacji wentylacji mechanicznej i klimatyzacji dla pomieszczeń laboratoryjnych i magazynowych Laboratorium Kryminalistycznego Policji

adres inwestycji:
ul. Biskupia 23, 80–875 Gdańsk
dz. nr 241/4, obręb 080, j. ew. Gdańsk

inwestor:
Komenda Wojewódzka Policji w Gdańsku
ul. Okopowa 15, 80–819 Gdańsk

branża: SANITARNE
faza: TECHNICZNY

tytuł: Rzut instalacji wentylacji mechanicznej – widok na fragment dachu i wentylatory wywiewne

data: czerwiec 2022
skala: 1:100, A4
nr rys.: WK–11