


ORIENTACJA OBIEKTU

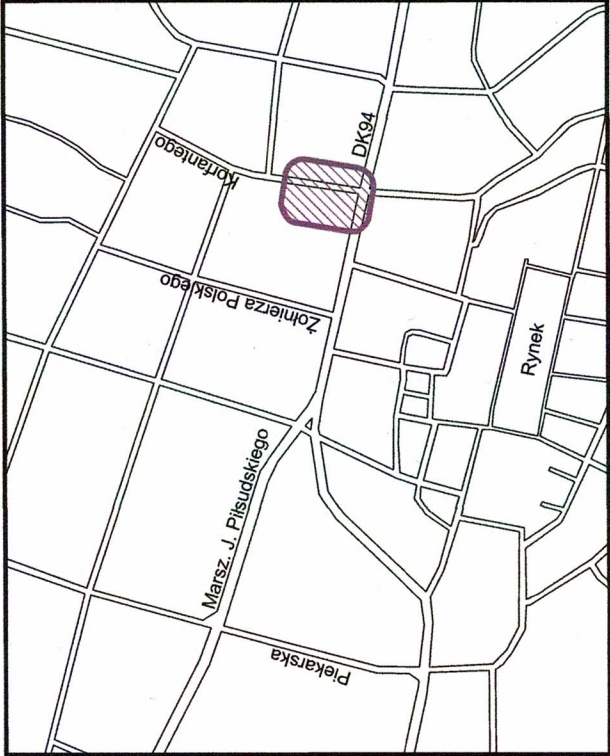

Legenda do oznaczeń z MPZP obszar „Śródmieście Bytomia oraz terenu położonego w rejonie ul. Wrocławskiej w Bytomiu - część 2”:

- linie rozgraniczające
- nieprzekraczalne linie zabudowy
- obowiązujące linie zabudowy
- MW - tereny zabudowy mieszkaniowej
- MU - tereny zabudowy mieszkaniowo - usługowej
- U - tereny zabudowy usługowej
- ZP - tereny zieleni urządzonej
- KDZ - tereny dróg publicznych klasy zbiorczej
- KDL - tereny dróg publicznych klasy lokalnej
- KDP - tereny placów
- granica układu urbanistycznego wpisanego do rejestru zabytków obejmująca obustronną zabudowę ulic
- linie rozciągłości - obiekty grupy I - budynki
- obiekty wpisane do rejestru zabytków - obiekty grupy I - budynki
- obiekty zabytkowe objęte ochroną w planie, obiekty grupy II
- obiekty zabytkowe objęte ochroną w planie, obiekty grupy III
- strefa ochrony ekspozycji - SE
- stanowiska archeologiczne
- granica strefy obserwacji archeologicznej
- obiekty wpisane do rejestru zabytków - rzeźby, figury, krzyże, ogrodzenia
- strefa ochrony historycznych założeń urbanistycznych
- iezskaniowo - usługowych SA (od SA/1 do SA/14)

Mapa wykonana na podstawie materiałów z GODGIG. Nie wyklucza się istnienia w terenie innych nie wykazanych na niniejszej mapie urządzeń podziemnych, które nie były zgłoszone do inwentaryzacji lub o których brak jest informacji w istniejących branżach.

Niniejsza mapa zawiera projektowanych sieci uzbrojenia terenu skoordynowanych na narażeniach koordynacyjnych. Granice działek ewidencyjnych przyjęto wg danych z Ewidencji Gruntów i Budynków Mapa do celów projektowych została opracowana bez ustalenia służebności gruntowych.

MAPA DO CELÓW PROJEKTOWYCH

Id Pracy AGK.6640.1011.2024 skala 1:500  
m. Bytom  
jedn. ewid. 246201\_1 m. Bytom  
obręb 0002 Bytom  
ark. 0033  
dz. nr 27  
sekcja nr 6.131.29.02.1.3

Układ odniesienia wysokości EVRF 2007  
Układ wsp. poziomych 2000 strefa 6  
Sytuacja zgodna z terenem na 29.10.2024 rok

Jestem świadomy odpowiedzialności kamej za złożenie fałszywego oświadczenia i niniejszym oświadczam, że moje zgłoszenie pracy geodezyjnej o nr AGK.6640.1011.2024 u Prezydenta Miasta Bytomia, wykonywane przez Ti-Geo Usługi Geodezyjne Michał Wójciak, Kierownik Prac geodeta uprawniony Michał Wójciak (upr. geod. 23412), dotyczące mapy do celów projektowych, otrzymało pozytywny wynik weryfikacji (protokół weryfikacji nr 1 z dnia 26.02.2025 r.)

Wykonał: **USŁUGI GEODEZYJNE MICHAŁ WÓJCIAK**  
Sulików 187, 32-020 Wieliczka  
tel. 509-011-205, e-mail: biuro@ti-geo.pl

TI-Geo

Sporządził:  
12.11.2024 r.

**GEODETA UPRAWNIONY**  
mgr inż. Michał Wójciak  
upr. nr 23412 zakres I i 2

--- oznaczenie zakresu opracowania

