



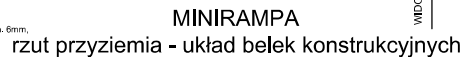

## 790

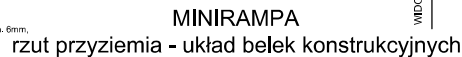

## AA




## B



INWESTOR	Dyrekcja Rozbudowy Miasta Gdańska, ul. Żagłowa 11, 80-560 Gdańsk działająca w im. Gminy Miasta Gdańsk, ul. Nowe Ogrody 8/12, 80-803 Gdańsk		
DANE INWESTYCJI			
NR DZIAŁKI	działka nr 809 / 8 obręb 0031		
TYTUŁ PROJEKTU	<b>Zmiana zagospodarowania terenu dz. nr 809 / 8 obręb          0031 w Gdańsku poprzez budowę obiektów małej          architektury w ramach zadania pod nazwą: BO 2021          Aktywna i Okazała Strzyża: Mini skatepark -          realizacja zadań Budżetu Obywatelskiego 2021"</b>		
ETAP	PROJEKT ARCHITEKTONICZO - BUDOWLANY		
BRANŻA	Architektura		
PROJEKTANT BRANŻY ARCHITEKTURA	mgr inż. arch. Bartłomiej Pawelczuk 242/LBOKK/2018		
TYTUŁ RYSUNKU	Minirampa		
TOM	SKALA 1:500	DATA 10.2021	NR RYSUNKU A 02

PRZEKRÓJ A-A  
PRZEZ NAWIERZCHNIĘ ŻWIROWO-GLINIĄTĄ  
SKALA 1:50

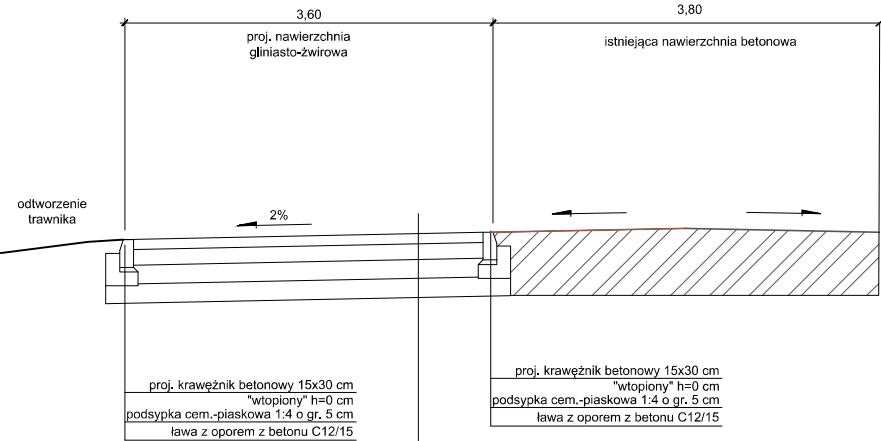

PROJEKTOWANA KONSTRUKCJA NAWIERZCHNI GLINIASTO-ŻWIROWEJ	
mieszanka żwirowo-gliniasta 0/10	5 cm
warstwa żwiru	10 cm
podbudowa z kruszywa łamanego stabilizowanego mechanicznie, uziarnienie 0/31mm min.200g/m2	15 cm
warstwa separacyjna / geowłóknina	
warstwa odsączająca / piasek	15 cm
Σ=45 cm	

INWESTOR	Dyrekcja Rozbudowy Miasta Gdańska, ul. Żagłowa 11, 80-560 Gdańsk działająca w im. Gminy Miasta Gdańsk, ul. Nowe Ogrody 8/12, 80-803 Gdańsk		
DANE INWESTYCJI			
NR DZIAŁKI	działka nr 809 / 8 obręb 0031		
TYTUŁ PROJEKTU	Zmiana zagospodarowania terenu dz. nr 809 / 8 obręb 0031 w Gdańsku poprzez budowę obiektów małej architektury w ramach zadania pod nazwą: BO 2021 Aktywna i Okazała Strzyża: Mini skatepark - realizacja zadań Budżetu Obywatelskiego 2021"		
ETAP	PROJEKT ARCHITEKTONICZNO-BUDOWLANY		
BRANŻA	Architektura		
PROJEKTANT BRANŻY ARCHITEKTURA	mgr inż. arch. Bartłomiej Pawelczuk 242/LBOKK/2018		
TYTUŁ RYSUNKU	Przekrój przez nawierzchnię		
TOM	SKALA 1:50	DATA 10.2021	NR RYSUNKU A 03