


RZUT DACHU
Skala 1:100

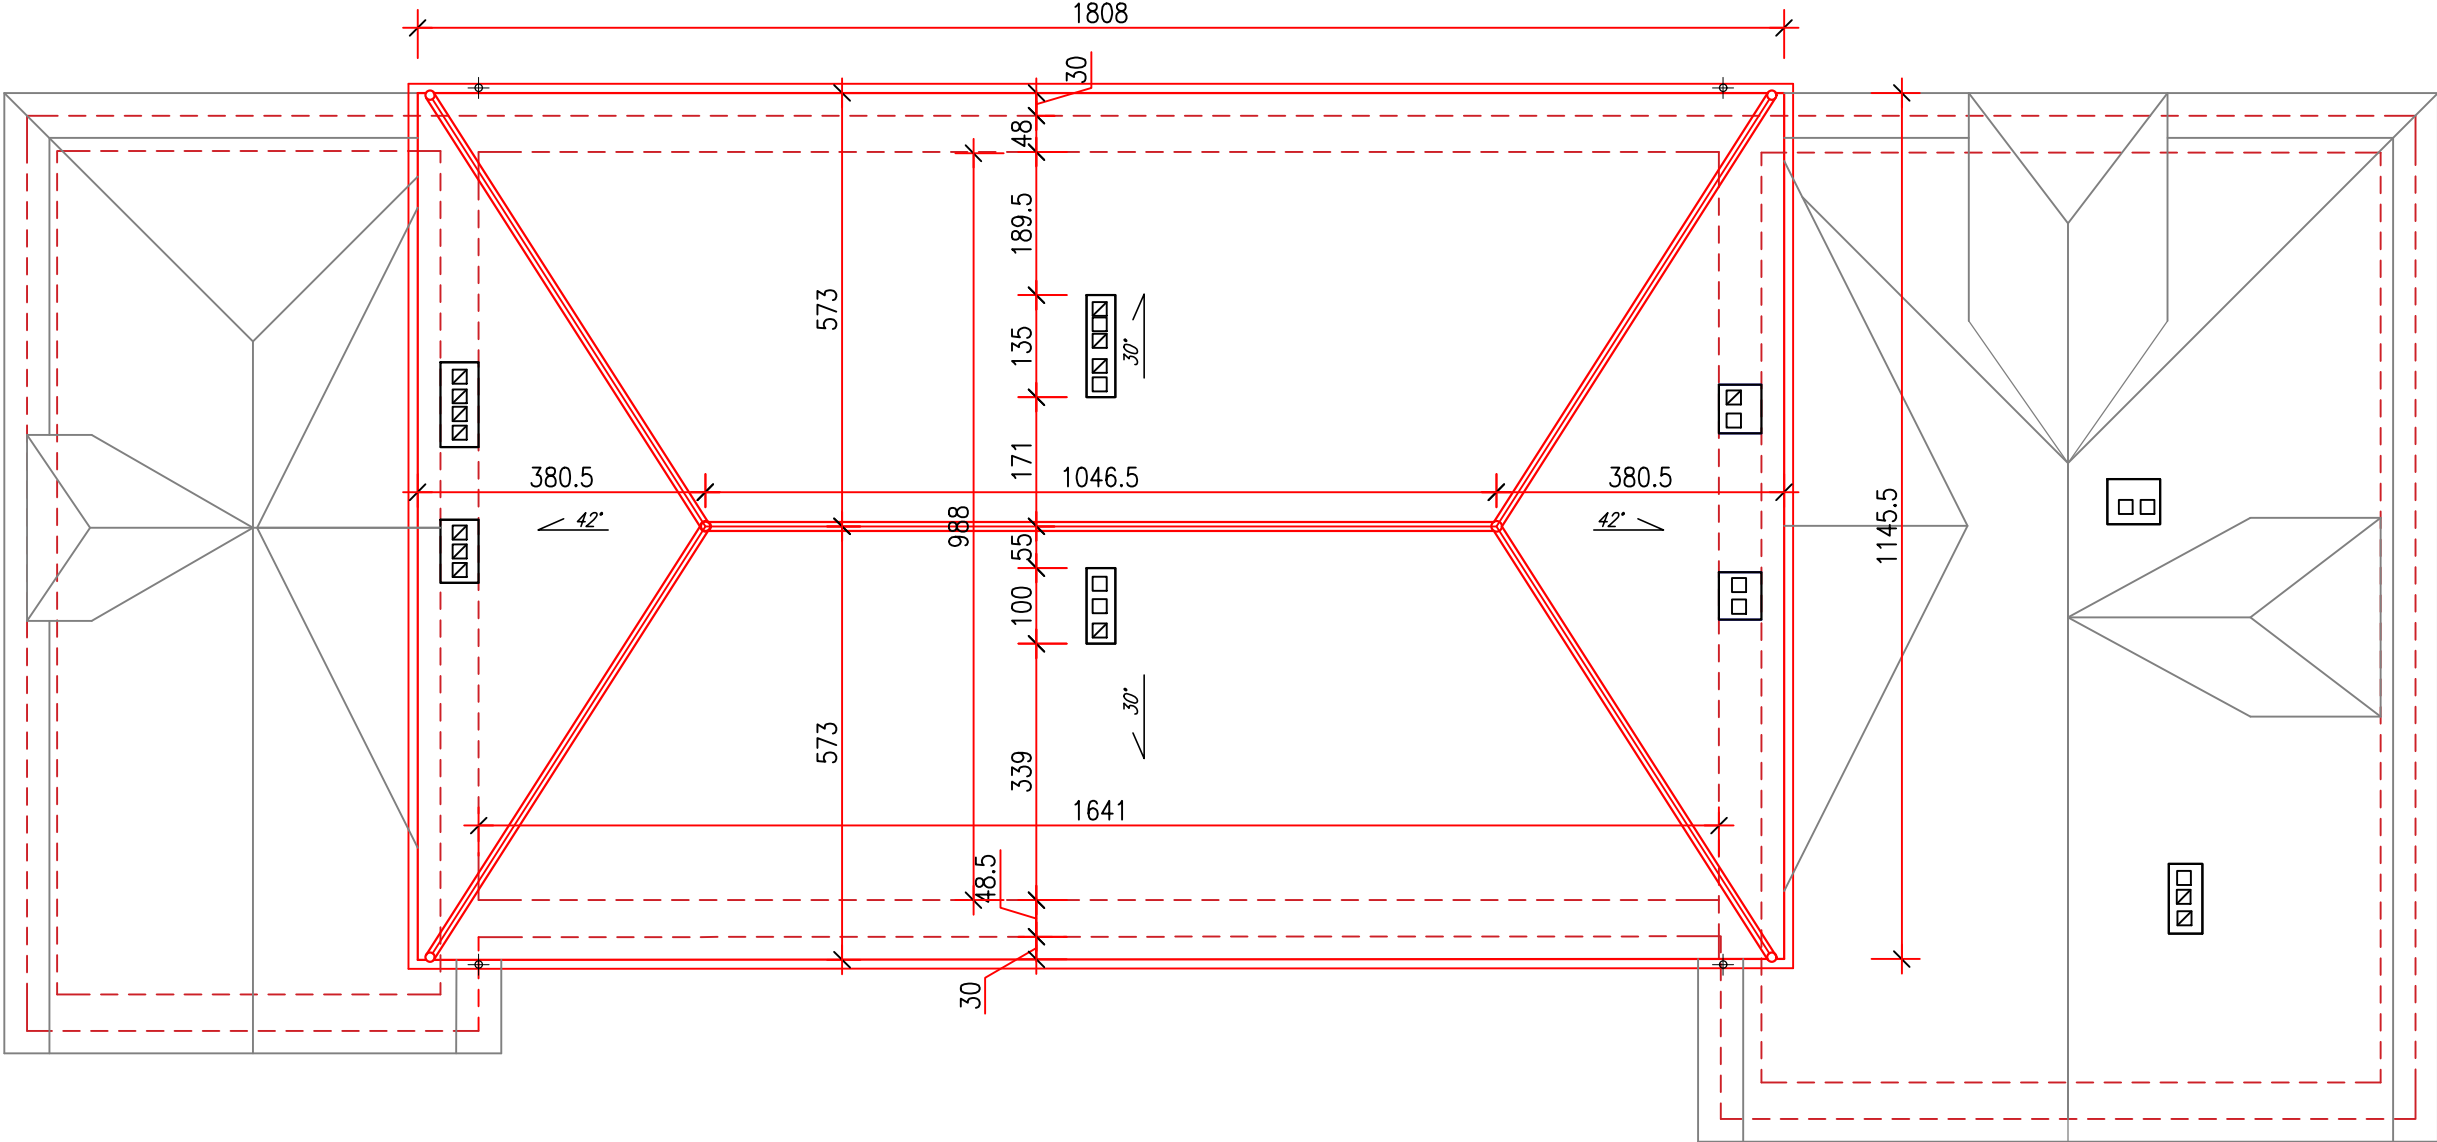

| | | |
|---|--|--------------|
| TEMAT INWESTYCJI: ZMIANA KONSTRUKCJI DACHU ZWIĄZANA Z REMONTEM POKRYCIA DACHOWEGO BUDYNKU NR 2 „STAJNI KONI CUGOWYCH” NA TERENIE OBEJMUJĄCYM DZIAŁKĘ NR 302/14 W M. BREŃ, GMINA OLESNO | | |
| ADRES INWESTYCJI: DZ. NR 302/14, OBRĘB PODBORZE GMINA OLESNO POWIAT DĄBROWSKI | | |
| PROJEKTANT: | mgr inż. arch. Andrzej Szczebak uprawnienia architektoniczno-konstrukcyjno-budowlane do projektowania i kierowania robotami budowlanymi A-NB-7342/130/92 | |
| OPRACOWAŁ: | mgr inż. Piotr Nowak | |
| BRANŻA: architektura | RZUT DACHU | |
| DATA: 06. 2022r. | SKALA: 1:100 | RYS. NR: A_4 |