


RZUT DACHU BUDYNKU NR 124 - PROJEKT WYKONAWCZY


- UWAGA 1
PODSTAWIE POD WYWETRZAKI DACHOWE, WYKONAĆ Z PŁYTY OSB-3.
DACHOWY ZE STALI NIERDZEWNEJ, PODSTAWĘ OBRÓBIC PAPA
- UWAGA 2
PRZYKLEPIĆ, POKRYWIEĆ Z PAPY, ZAGRUNTOWAĆ POW. BETONOWĄ, SKŁÓC NIERÓWNOŚCI.
PRZYKLEPIĆ STYROPIANĘ EPS-100 100mm KŁEJEM POLIURETANOWYM, ZAMONTOWAĆ MECHANICZNIE,
WRAZ Z PAPA PODKŁADOWĄ, ZGRZĄC PAPĘ WIERZCHNIEGO KRYCIA Z SBS
- UWAGA 3
ROZEBRAC, INSTALACJE ODGRONIOWA, ZWODY PIONOWE RZÓZBIERAĆ Z PODNOŚNIKA
Z STALI OCYNKOWANEJ WŁG RYSUNKÓW DO PROJEKTU
- UWAGA 4
ZDEMONTOWAĆ DRABINĘ STALOWĄ, ZAMONTOWAĆ NOWĄ DRABINĘ
- UWAGA 5
PAPĘ PRZYKLEPIĆ DO ŚCIĄGNIOMUROWÓW ORAZ NA PŁ. TŁ. OSB, ZAMONTOWAĆ OBRÓBKĘ
BLACHARSKIE Z BLACHY TYTAN-CYNK
- UWAGA 6
ZAGRUNTOWAĆ POWIERZCHNIĘ PAPY, UŁOŻYĆ W NAROŻACH IZOLINY Z STYROPIANU
IZOLACJĘ WIERZCHNIEJ, WRAZ Z PAPA PODKŁADOWĄ, ZGRZĄC PAPĘ WIERZCHNIEGO KRYCIA Z SBS
- UWAGA 7
OBRÓBIC WYWETRZAKI DACHOWE, ZAMONTOWAĆ INSTALACJĘ ODGRONIOWĄ
- UWAGA 8
ZDEMONTOWAĆ BARIERKĘ STALOWĄ

- UWAGA 8
ROZEBRAC, NADBUDOWKĘ NAD SCHODAMI, Z ŚCIANAMI Z CEGŁY, I DĄSZKIEM DREWNIANYM KRYTYM
WSTAWIĆ DRZWI EI30
- UWAGA 9
ZDEMONTOWAĆ DRZWI STALOWE, ZAMONTOWAĆ DRZWI O EI30, OBRÓBIC OŚCIEŻA
- UWAGA 10
UZUPEŁNIC TYNKI NA KOMINACH, ZAGRUNTOWAĆ POWIERZCHNIĘ NAKRYW BETONOWYCH KOMINÓW
PRZYKLEPIĆ PAPĘ TERMDOZGRZEWALNĄ, PRZY PODSTAWIE KOMINÓW UŁOŻYĆ IZOLINĘ, WYWINĄĆ PAPĘ,
NA ŚCIANY KOMINÓW, ZAKOŃCZYĆ LISTWĄ Z BLACHY, USZCZELNIC WAGĄ ELASTYCZNĄ
- UWAGA 11
ZABETONOWAĆ OTWORY W STROPIE

- UWAGA 12
SKUC NADLEWKĘ BETONOWĄ GR 10CM, ROZEBRAC OBRÓBKĘ BLACHARSKĄ
NA UJŚCIU WODY Z RUR SPUSTOWYCH ZAMONTOWAĆ KORYTKA BETONOWE
DŁUGOŚĆ KORYTEK 1.5m
- UWAGA 13
WYKUC BRUZY DLA BELEK STRUNOBETONOWYCH, ZAMONTOWAĆ NADPROŻA
OTYNKOWAĆ
- UWAGA 14
UZUPEŁNIC UBYTKI TYNKU, ZAGRUNTOWAĆ POWIERZCHNIĘ, POMALOWAĆ
FARBĄ SILIKATOWĄ
- UWAGA 15
NA DYLATACJI, NA WELNIE MINERALNEJ I PAPIE PODKŁADOWEJ UŁOŻYĆ OBRÓBKĘ BLACHARSKĄ,
OBRÓBKĘ OBRÓBIC Z WARSZTOWO PAPA


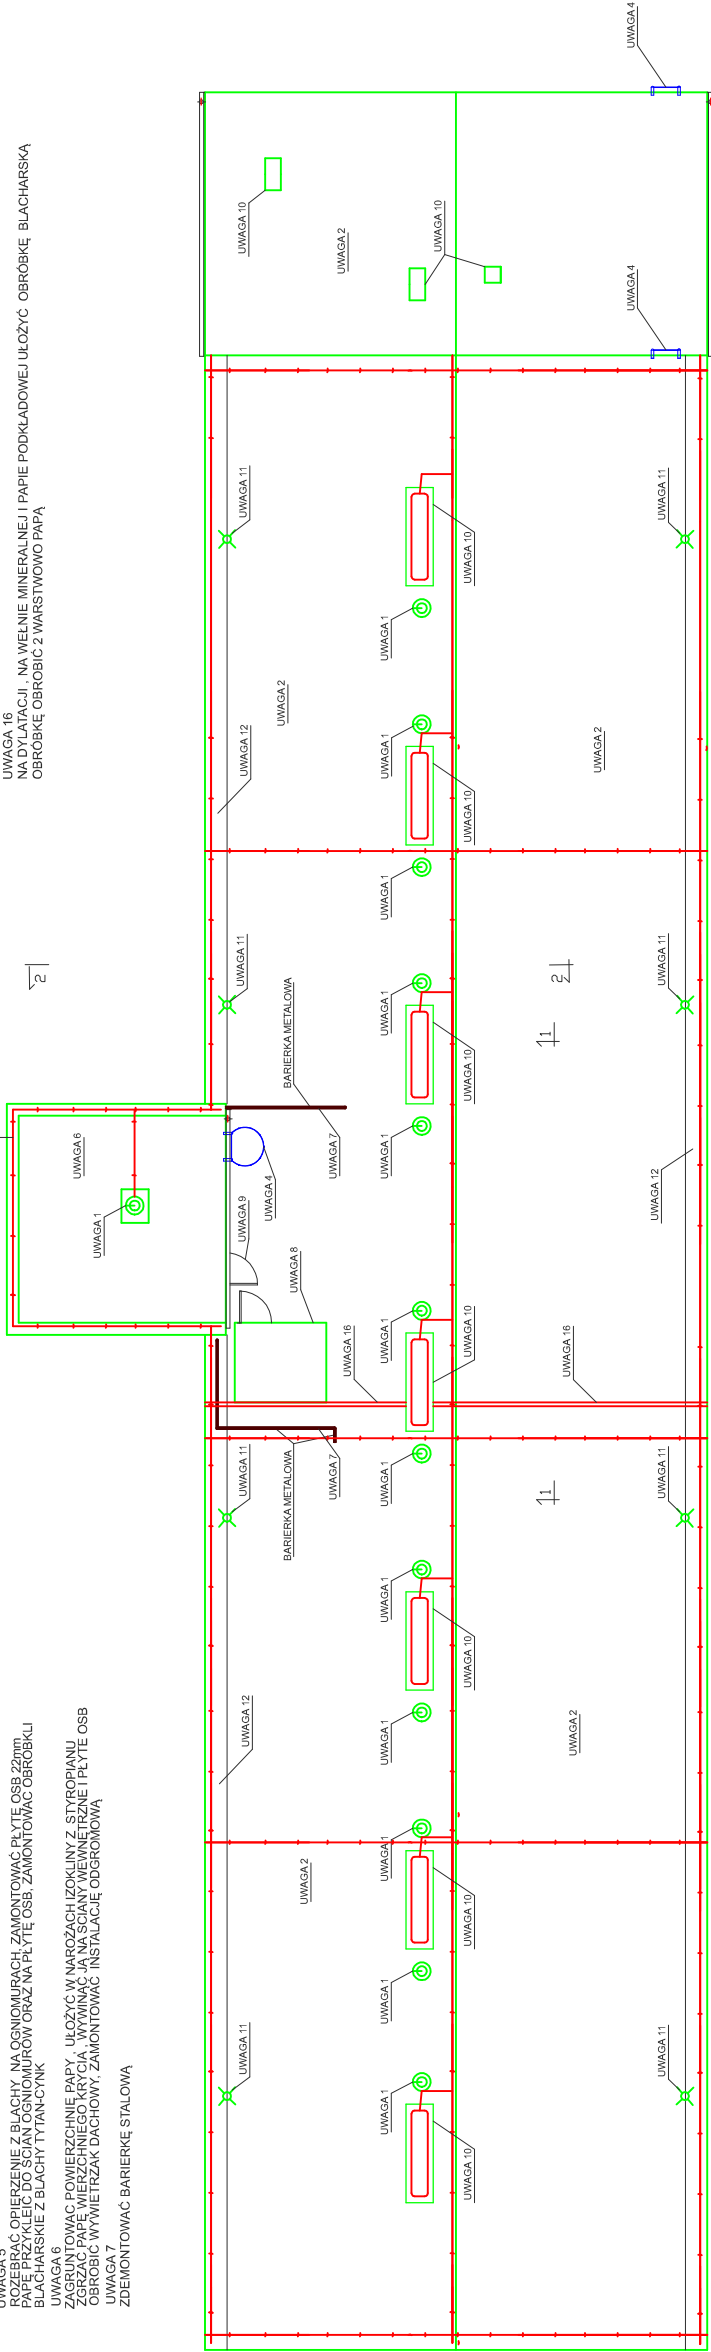


INSTALACJA ODGROMOWA BUDYNKU NR 124 - STAN PLANOWANY

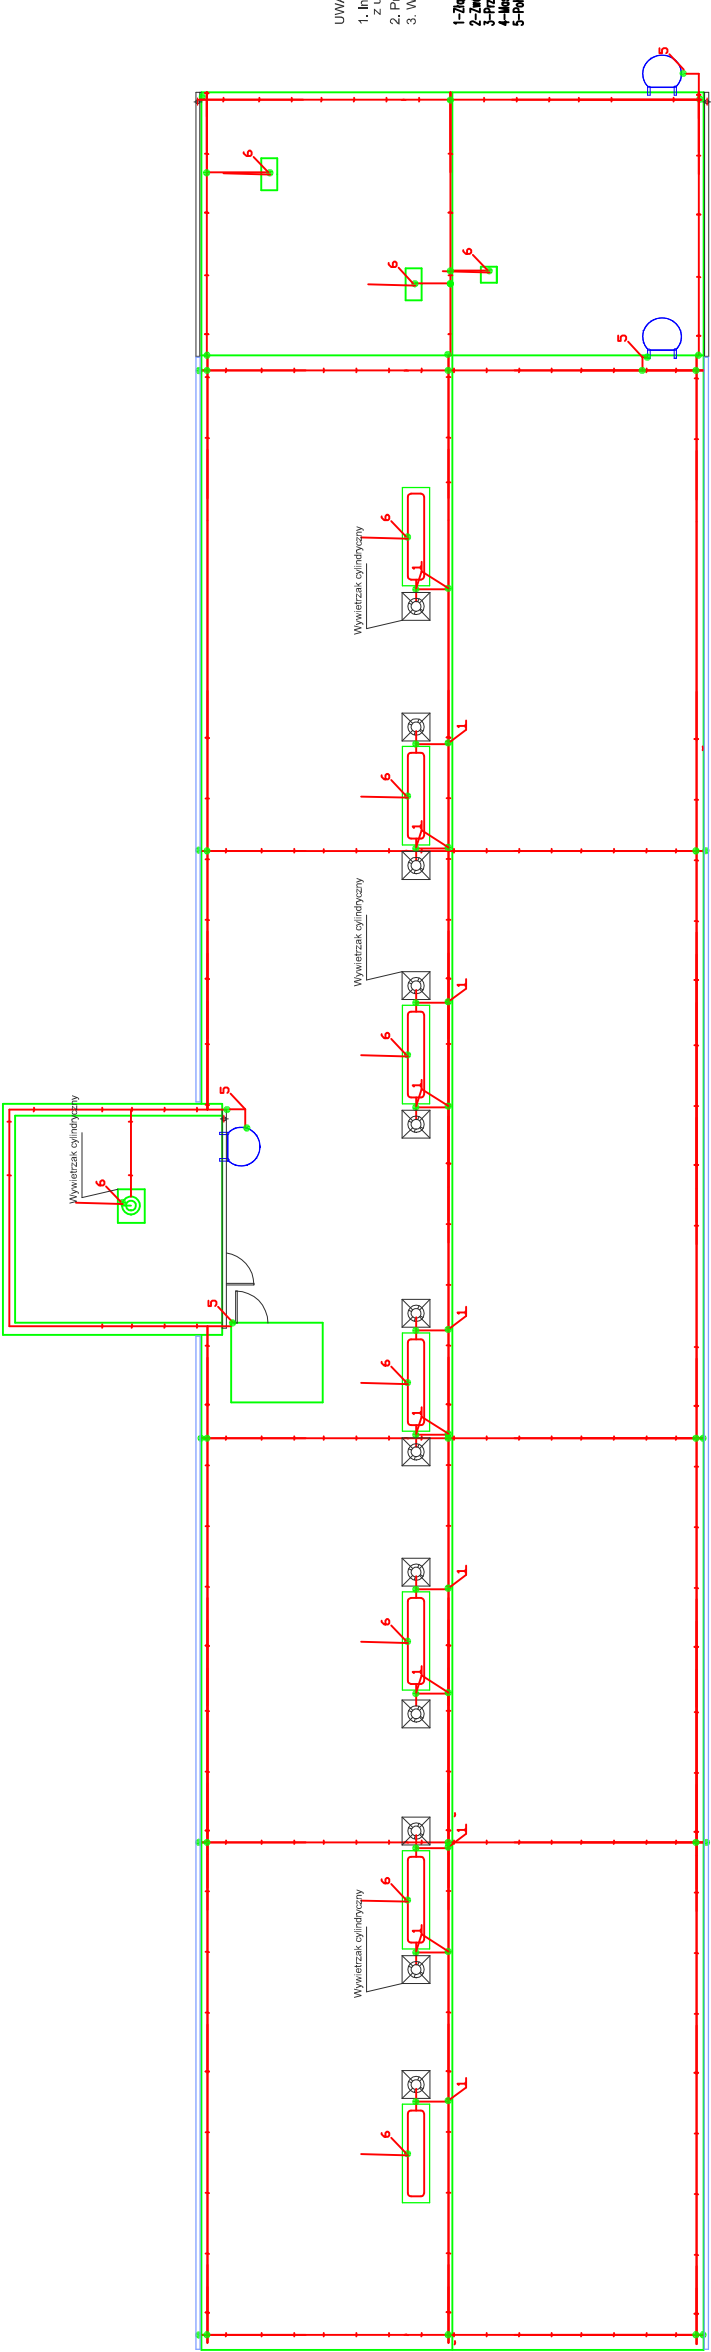

PROJEKT WYKONAWCZY
WIDOK 1-1

PROJEKT WYKONAWCZY
PRZEKRÓJ 2-2

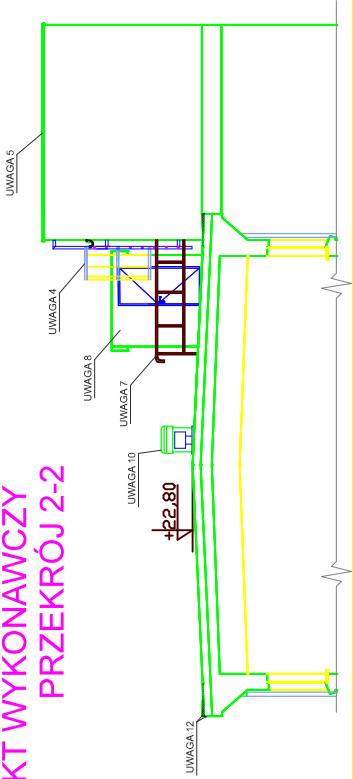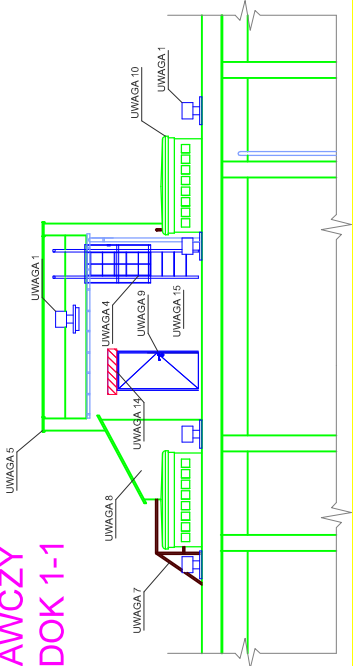

UWAGI:

1. Instalacja odgromowa wykonana drutem FeZn Ø8 i połączyć ją z uzziemieniem poprzez złacza kompatybilne.
2. Przewody odprowadzające wykonasz drutem FeZn Ø8
3. Wykonać pomiar rezystancji uziemienia.

- 1-Złacza krytowe
- 2-Złacz podłogę drut fi 8mm FeZn wspornik słownik co 1m
- 3-Przewód odprowadzający drut fi 8mm FeZn wspornik słownik co 2m
- 4-Miejsce odgroniowy 1m łącząc z wywetrzakiem poprzez bolter
- 5-Połączyć drutem, nadbudowę wejścia na dach, rynnę dachową z inst. odg.



GARNIZON NOWOGRÓD BOBRZAŃSKI	R. Zi. Zielona Góra UL. Bolesława Chrobrego 7 85-043 Zielona Góra
RZUT I PRZEKROJE BUD NR 124 w m. NOWOGRÓD BOBRZ. -WYKONAWCZY	
architektoniczno - budowlana	skala 1:20
autor opracowania:	podpis
Mariusz WOŁK	data
	nr rys.
	1