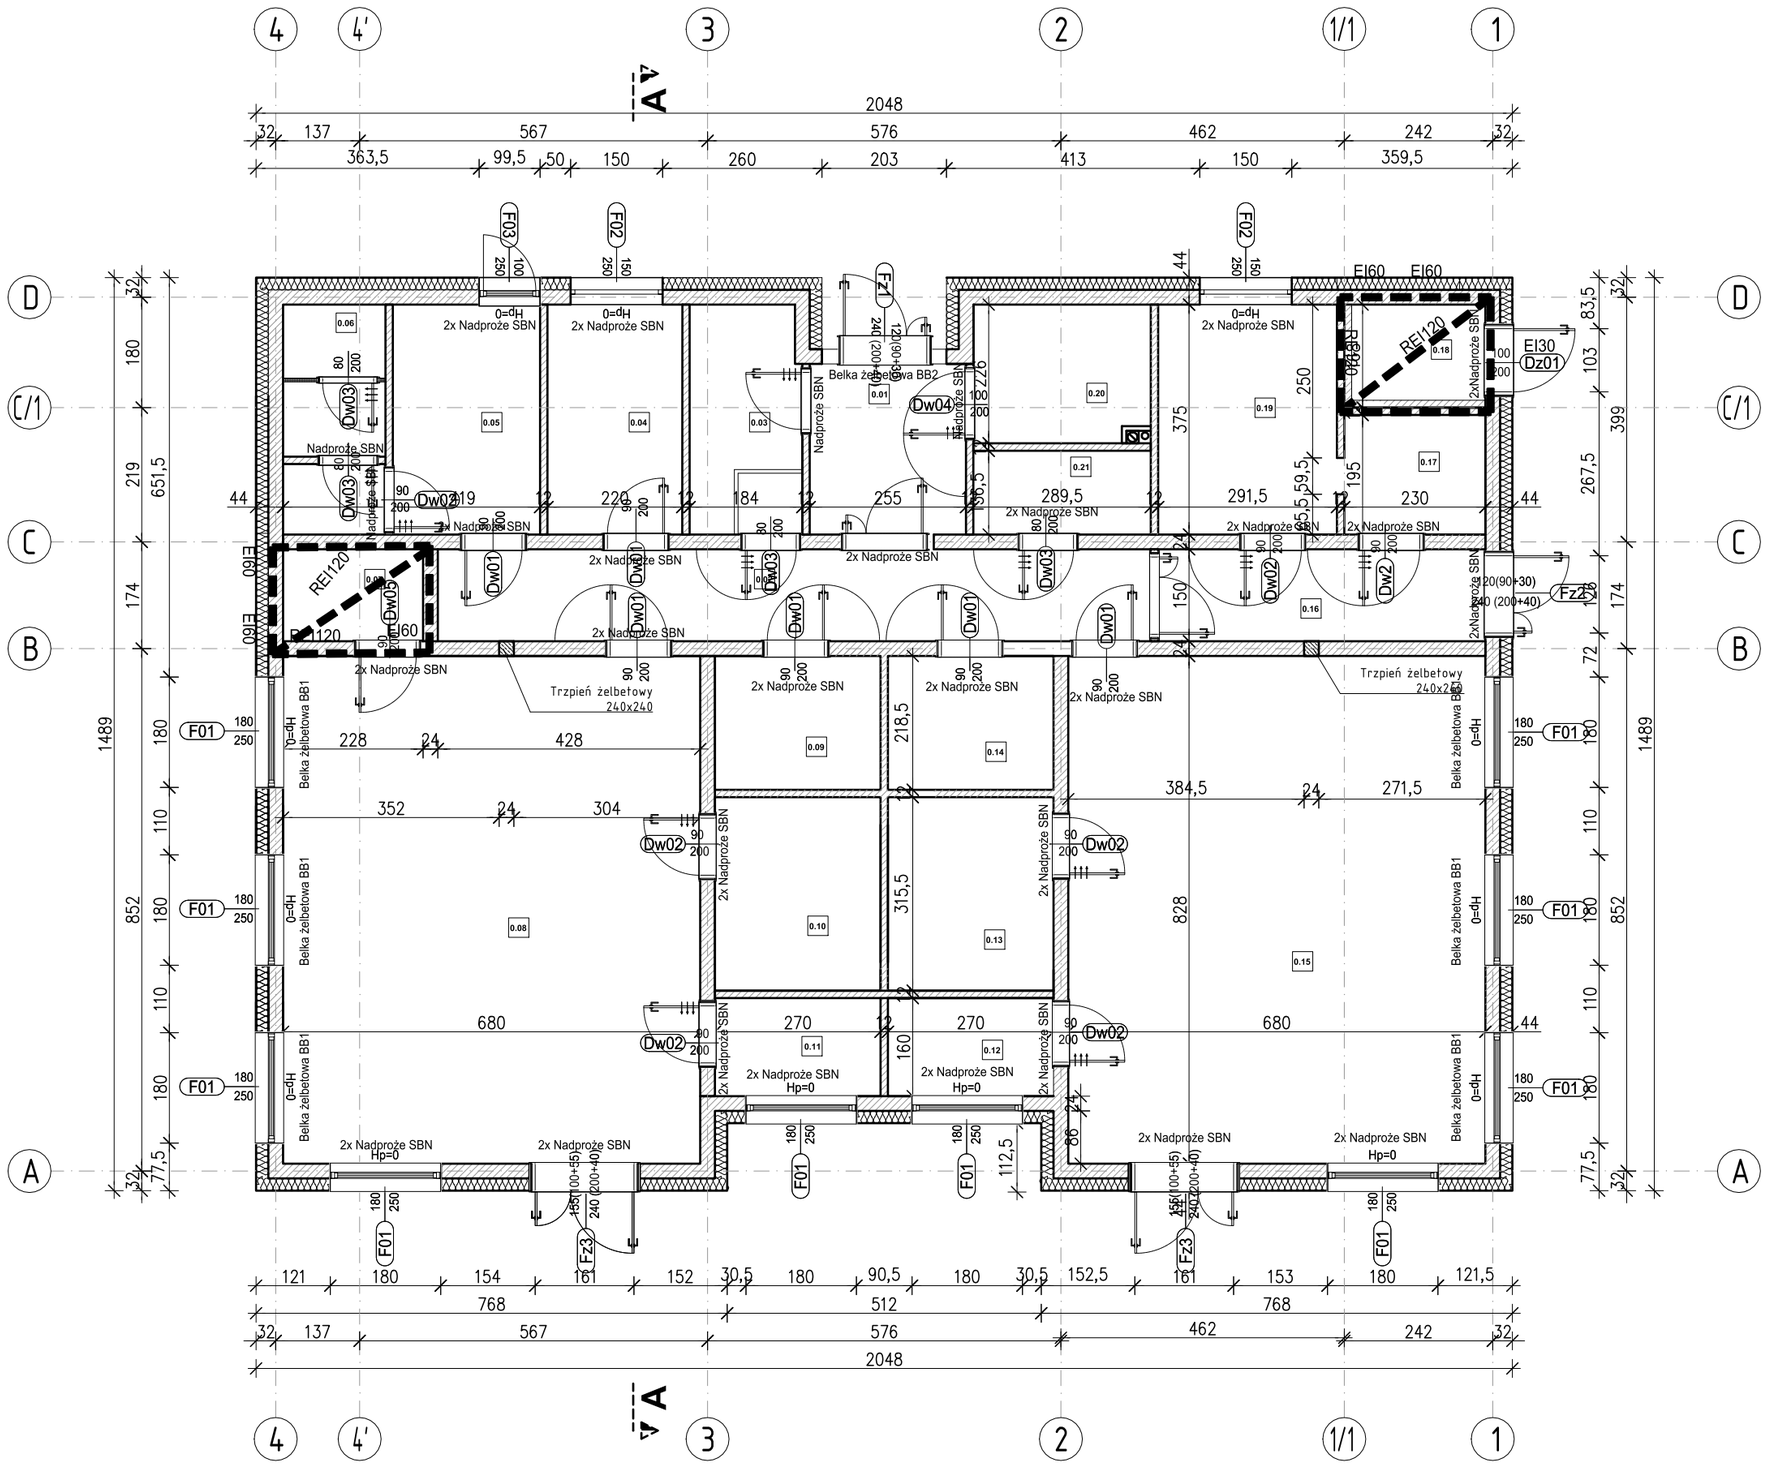

RZUT PRZYZIEMIA
SKALA 1:100

UWAGI

1. ROZPATRYWAĆ ŁĄCZNIE Z ODPOWIEDNIMI RYSUNKAMI ARCHITEKTONICZNYMI I BRANŻOWYMI, OPISEM TECHNICZNYM I SPECYFIKACJĄ TECHNICZNĄ.
2. WSZYSTKIE ZMIANY POWINNY BYĆ UZGODNIONE Z PROJEKTANTEM.
3. NIE ODCZYTYWAĆ WYMIARÓW ZE SKALI RYSUNKU, WYMIARY ODCZYTYWAĆ WYŁĄCZNIE Z LINII WYMIAROWYCH.
4. WSZYSTKIE WYMIARY PODANO W CENTYMETRACH.
5. WSZYSTKIE POZIOMY PODANO W METRACH.
6. NALEŻY ZAPEWNIĆ MINIMALNĄ DŁUGOŚĆ OPARCIA DLA NADPROŻY PREFABRYKOWANYCH ORAZ BELEK ŻELBETOWYCH
7. W MIEJSCU OPARCIA NADPROŻY NALEŻY WYKONAĆ PRZEMUROWANIE Z CEGŁY PEŁNEJ:
   a) W PRZYPADKU NADPROŻY I BELEK MONOLITYCZNYCH 6 WARSTW
   b) W PRZYPADKU NADPROŻY PREFABRYKOWANYCH 3 WARSTWY
8. W MIEJSCACH OTWORÓW OKIENNYCH I DRZWIOWYCH WYKONAĆ NADRPOŻA PREFABRYKOWANE.
9. ŚCIANY DZIAŁOWE WYMUROWAĆ DO SPODU STROPU Z ZACHOWANIEM 2 CM DYLATACJI, ABY ZAPOBIEC ZARYSOWANIU ŚCIAN.
10. PRZED WYKONANIEM WSZYSTKICH ELEMENTÓW WYMIARY POTWIERDZIĆ W NATURZE
11. OTWOROWANIE POTWIERDZIĆ WG PROJEKTÓW BRANŻOWYCH

MATERIAŁY

TRZPIENIE ŻELBETOWE
1. BETON C25/30 XC2, XC3
2. STAL ZBROJENIOWA A-IIIN STAL A-IIIN (Ø > 8 mm B500SP, Ø < 8 mm B500B)
3. OTULINA (JEŻELI NA RYSUNKU NIE PODANO INACZEJ):
   –TRZPIENIE ŻELBETOWE 3 cm

WIEŃCE ŻELBETOWE
1. BETON C25/30 XC2, XC3
2. STAL ZBROJENIOWA A-IIIN STAL A-IIIN (Ø > 8 mm B500SP, Ø < 8 mm B500B)
3. OTULINA (JEŻELI NA RYSUNKU NIE PODANO INACZEJ):
   –WIEŃCE ŻELBETOWE 3 cm

TEMAT INWESTYCJI	Budowa żłobka w miejscowości Józefowo.
LOKALIZACJA	dz. nr ewid. 9-282/1, obr. Józefowo, gmina Włocławek, powiat włocławski, woj. kujawsko-pomorskie, iden. dz. 041813_2.0009.9-282/1
INWESTOR	Gmina Włocławek ul. Królewiecka 7 87-800 Włocławek
STADIUM	PROJEKT TECHNICZNY
JEDNOSTKA PROJEKTOWA PROWADZĄCA	Archenika Sp. z o.o. ul. Jarochowskiego 51 60-248 Poznań tel.: +48 604 080 981; +48 602 881 331 biuro@archenika.pl www.archenika.pl

FUNKCJA	IMIĘ I NAZWISKO	NR UPR. W SPEC.	PODPIS
KONSTRUKCJA			
OPRACOWAŁ	mgr inż. Michał Nackoski	Upr. budowalne w specjalności konstrukcyjno-budowalnej do proj. i kier. rob. bud. nr WKP/0406/PWOK/21	
SPRAWDZIŁ	mgr inż. Hanna Dominiczak	Upr. budowalne w specjalności konstrukcyjno-budowalnej do proj. i kier. rob. bud. nr WKP/0219/PWOK/21	

TREŚĆ RYS.	SKALA
RZUT PRZYZIEMIA	1:100

DATA	MARZEC 2025	NR KONTRAKTU	385
BRANŻA K	NR REWIZJI	NR RYSUNKU	K.02

Rysunek stanowi własność Archenika Sp. z o.o. i nie może być kopiowany, rozpowszechniany, modyfikowany, i udostępniany osobom trzecim bez wcześniejszej pisemnej zgody właściciela.