


RZUT - PLAC ZABAW
PLAN ZAGOSPODAROWANIA
ZESTAWIENIE NAWIERZCHNI
SKALA 1:200

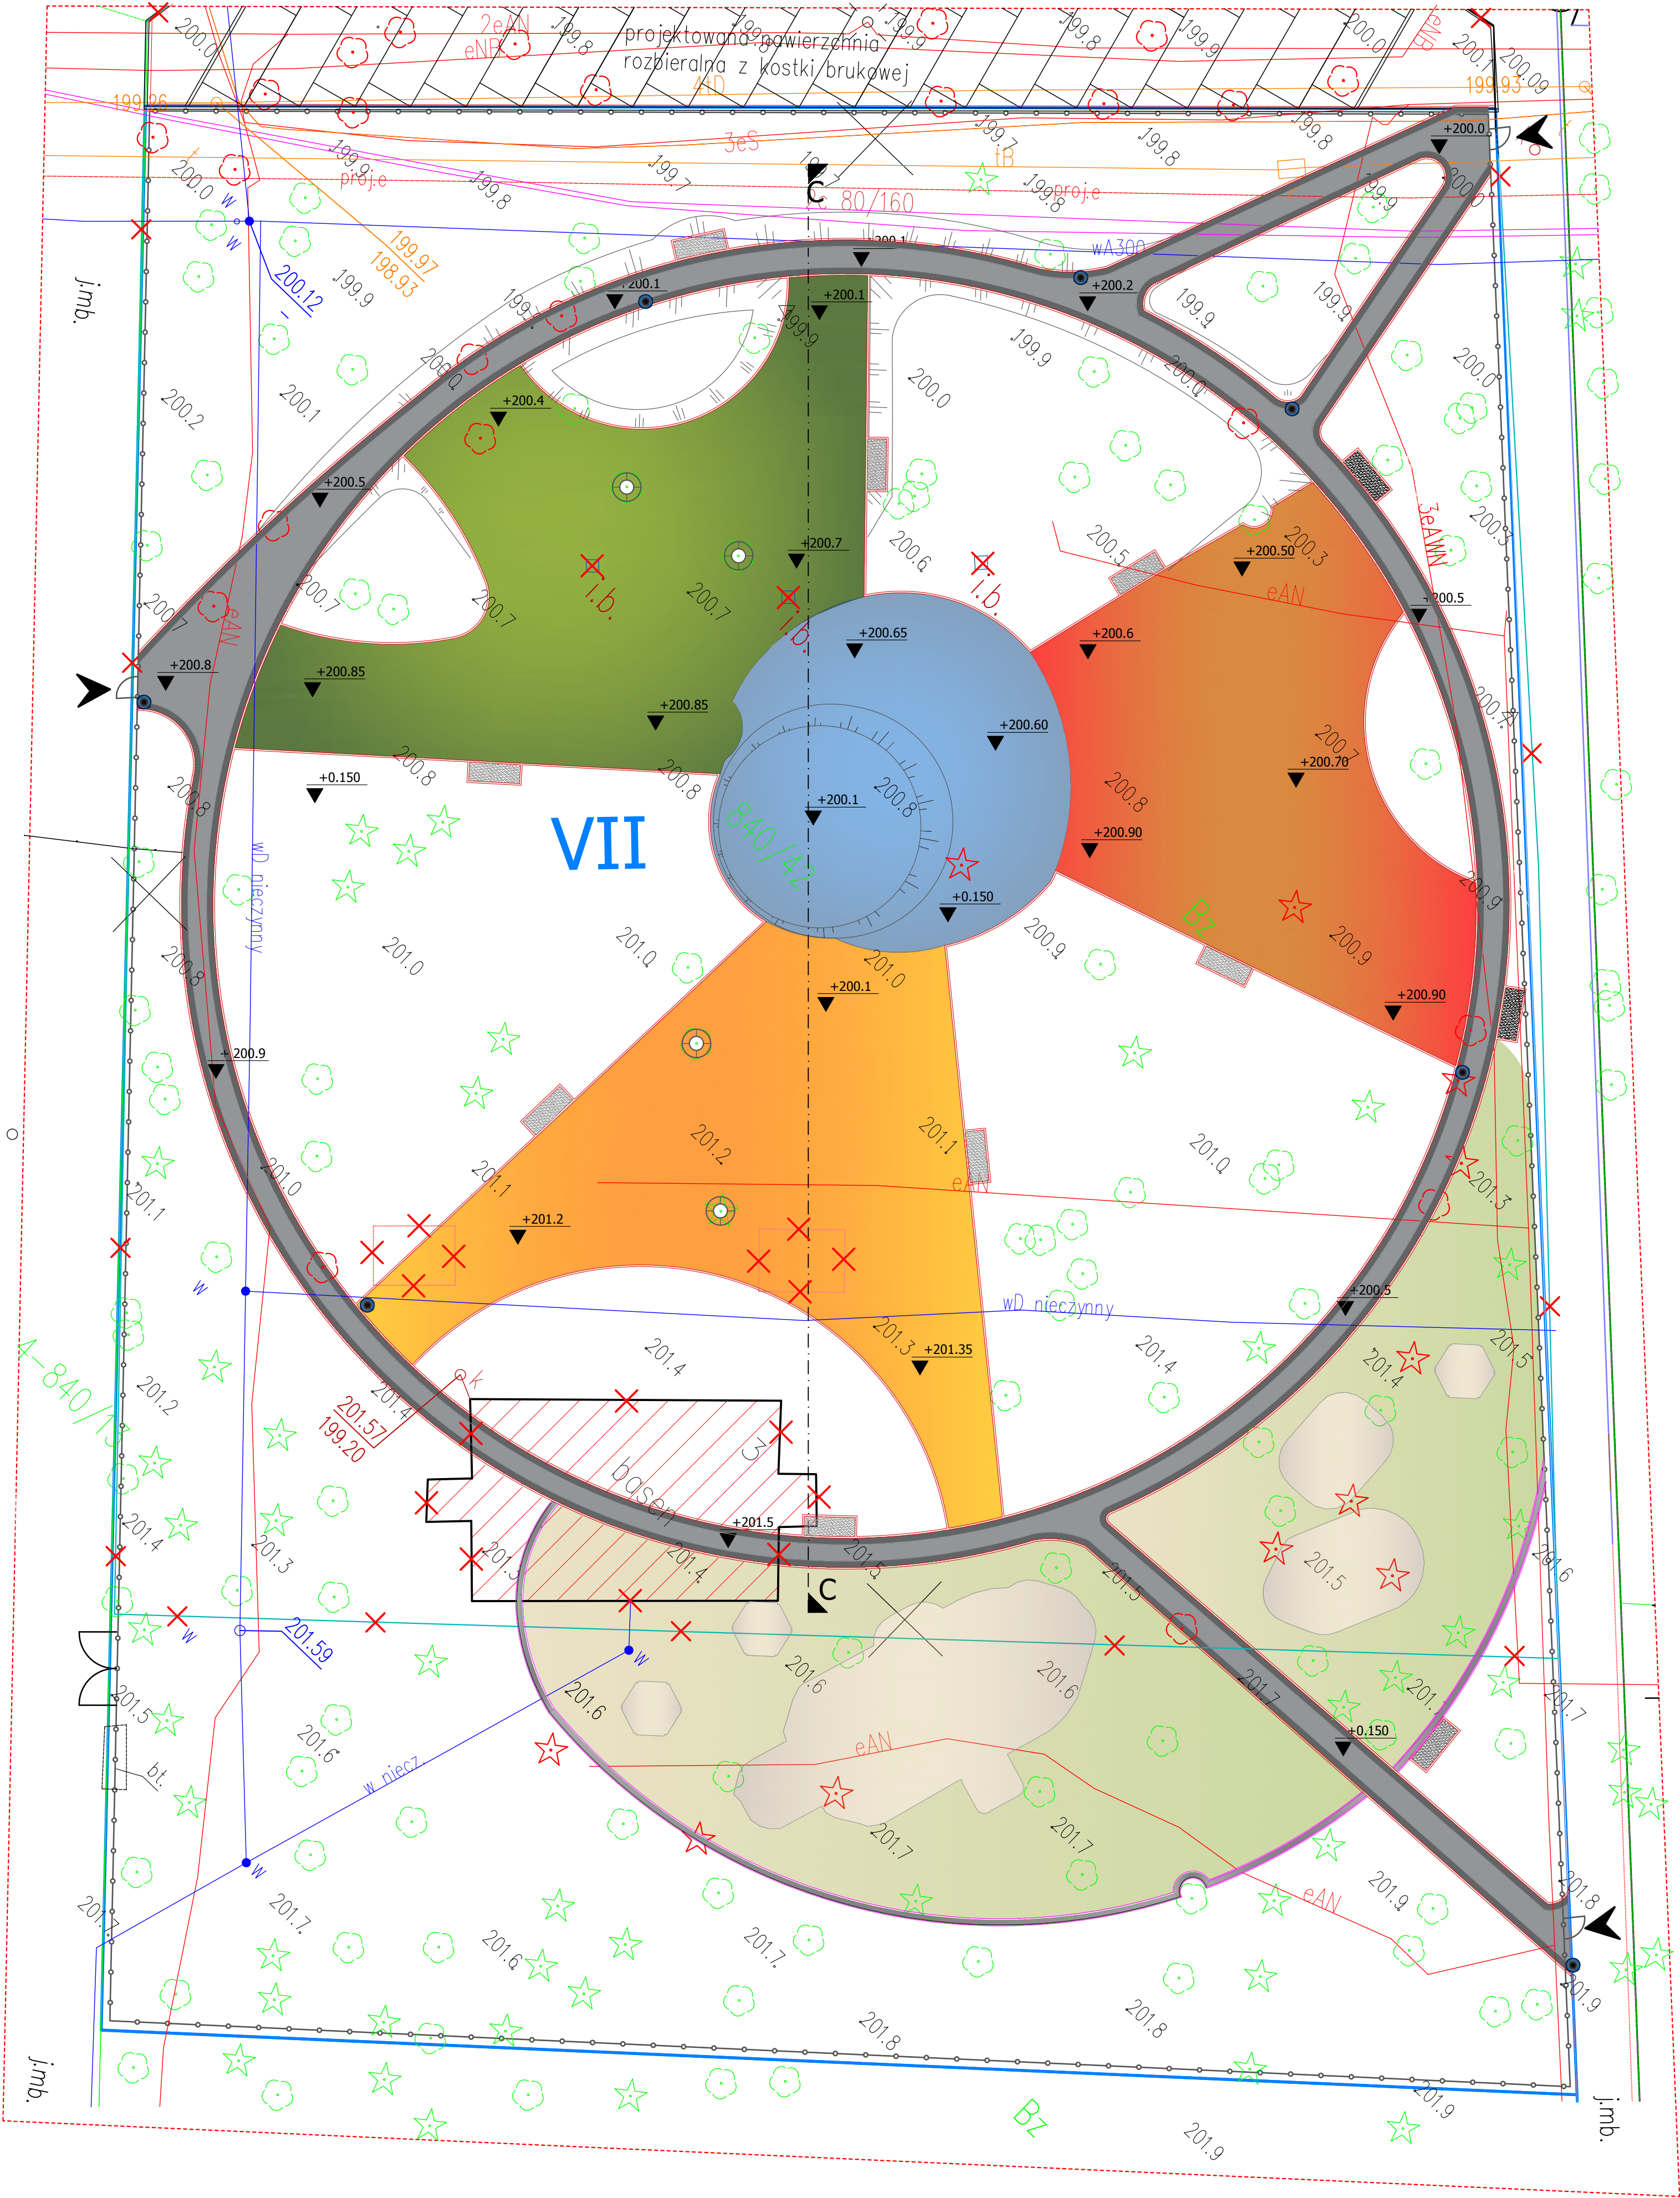


- UWAGA:
- Nie skłócać wymiarów z rysunków.
 - Wszystkie wymiary na wszystkich etapach wykonawstwa sprawdzić w naturze.
 - Rysunki architektoniczne pokazują zasady rozwiązań, oczekiwane efekty wizualne, standardy, poziomy, lokalizację i gabaryty elementów budowlanych, konstrukcyjnych i wykończeniowych. Preferowane jest zastosowanie rozwiązań systemowych, przed przystąpieniem do realizacji, wszelkie przyjęte rozwiązania systemowe i indywidualne wszystkich elementów należy przedstawić architektom do akceptacji w formie rysunków, zgodnych z wytycznymi i zaleceniami producentów, doboru wszelkich stosowanych materiałów, środków, elementów, wszystkich stosowanych kolorów, faktury materiałów wykończeniowych itp. musi zostać zaprezentowany i uzyskać akceptację architekta.
 - Wszystkie elementy budowlane, konstrukcyjne i wykończeniowe muszą być montowane i wykonywane zgodnie z zapisami lokalnego prawa, lokalnych norm, praktyki budowlanej, spełniać wymagania statyczne, wymagania ochrony p-poż i przepisy bhp, wszelkie krawędzie, połączenia, etc. muszą być wykonane w sposób bezpieczny, krawędzie frezowane i szlifowane, elementy nie mogą mieć ostrych brzożów, krawędzi.
 - Projekt architektoniczny należy rozpatrywać z projektami branżowymi, wszelkie niezgodności i niejasności pomiędzy projektami branżowymi należy zgłaszać projektantom.
 - Wszystkie wątpliwości, kolizje, niejasności należy zgłaszać inspektorowi nadzoru inwestorskiego i projektantom, przed przystąpieniem do robót wykończeniowych.
 - Wszystkie ściany przygotować pod malowanie na pełną wysokość.
 - Przed wykonaniem elementów (np. balustrad, poręczy, obudów, etc.) sporządzić inwentaryzację z natury, montaż rozpocząć na podstawie rysunków warsztatowych wykonanych przez wykonawcę.
 - Wymiary stolarki skorygować na budowie.
 - Zakazuje się wykonywania brzoż, przebieg lub wykut w ścianach działowych oraz wykorzystywania jako elementów nośnych ścian działowych i elewacyjnych zewnętrznych.

OZNACZENIA GRAFICZNE	OPIS
	Istniejące drzewa liściaste oraz igłace przeznaczone do wycinkę na skutek realizacji projektu (opis do wyników wg odrębnego opracowania).
	Istniejące drzewa liściaste oraz igłace pozostawione do realizacji projektu.
	Projektowane ścieżki wykonane z kostki brukowej betonowej szarej pow.285,00 m²
	Projektowane ścieżki wykonane z kostki brukowej grafitowej pow. 155,00 m²
	Projektowane nawierzchnie bezpieczne (natryskowe poliuretanowe kolor Zielony) pow. 378m²
	Projektowane nawierzchnie bezpieczne (natryskowe poliuretanowe kolor Czerwony) pow. 331m²
	Projektowane nawierzchnie bezpieczne (natryskowe poliuretanowe kolor Pomarańczowy) pow. 378m²
	Projektowane nawierzchnie bezpieczne (natryskowe poliuretanowe kolor Niebieski) pow. 235m²
	Projektowane nawierzchnie - Gryś bazaltowy szary pow. 25.0m²
	Tereny objęte pracami porządkowymi: usunięcie darniny i ziemi roślinnej - pow. 630.0m²
	Projektowane nawierzchnie- Piasek frakcji 0,2-2mm 195.0m² gr. 15cm
	Obrzeże trawnikowe betonowe o wymiarach: 8x30x100cm; 790,00mb
	Obrzeże trawnikowe z tworzywa sztucznego ; 147,00mb
	Węzła na teren strefy VII
	Wyodrębniony obszar parku, podlegający szczegółowemu opracowaniu
	Granica projektowanej strefy VII
	Projektowane Nasypy
	Projektowane Ogródenie Modułowe ; 320,00mb
	Stalowe Kraty pod drzewa ; 4szt.

POWIERZCHNIA CAŁKOWITA PLACU ZABAW:
6189,00 m²

WYTYCZNE PROJEKTOWE SKORYGOWAĆ W NATURZE W RAZIE JAKICHKOLWIEK
WĄTPLIWOŚCI SKONSULTOWAĆ Z PROJEKTANTEM , KOLORYSTYKĘ PROJEKTOWANYCH
NAWIERZCHNI UZGODNIĆ Z ARCHITEKTEM PROWADZĄCYM
UWAGA: BUDOWA REALIZOWANA W OPARCIU O PROJEKTY WSZYSTKICH BRANŻ
WSZELKIE PRACE REMONTOWO BUDOWLANE PRZEPROWADZIĆ PO ZAKOŃCZENIU
ROBOT MODERNIZACYJNYCH UZBROJENIA TECHNICZNEGO DZIAŁKI

Zastrzegam sobie wszelkie prawa wynikające z ustawy o prawie autorskim.
Rysunek niniejszy nie może być w całości lub w części przerabiany,
udostępniany lub oddawany komukolwiek, bez pisemnej zgody firmy Archi-tektonika

		ARCHITEKTONIKA PRACOWNIA ARCHYTEKTONICZNA		Archi-tektonika Krzeszów Wrona 39-200 Dębica ul. Krakowska 25 tel. 606 768 081
Nazwa i adres inwestycji:		PROJEKT REWITALIZACJI PARKU IM. WŁODZIMIERZA SKARBKA-BOROWSKIEGO W DĘBICY NA DZIAŁCE NR EWID. 840/42; 840/13; 840/12; 840/16; 840/7; OBR. 4 MIASTO DĘBICA		
Inwestor:		GMINA MIASTO DĘBICA UL. RATUSZOWA 2, 39-200 DĘBICA		
Temat rysunku:		PLAC ZABAW VII - ZESTAWIENIE NAWIERZCHNI		Stadium P.W.
Branża:	Funkcja:	Imię, nazwisko, nr uprawnień	Podpis	Skala 1:200
Architektura	Projektowała	mgr inż. arch. Anna Jando - Roztoczyńska UAN-83462485 W SPEC. ARCHYTEKTONICZNEJ		Data 12.2017
	Opracowała	mgr inż. Karolina WRONA		Nr rysunku VII/03

WSZELKIE PRAWA ZASTRZEŻONE KOPIOWANIE ZABRONIONE