
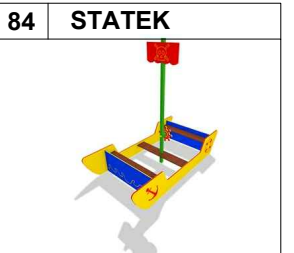
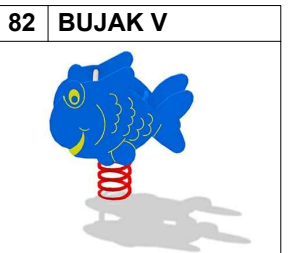
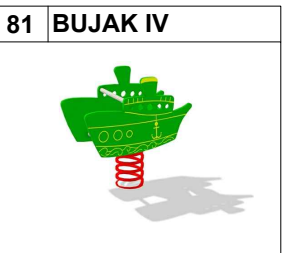
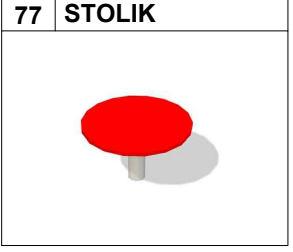
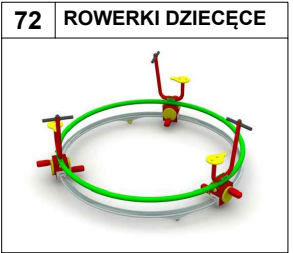
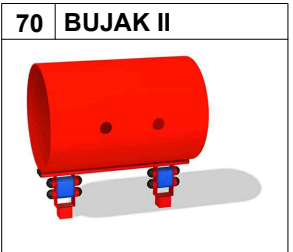
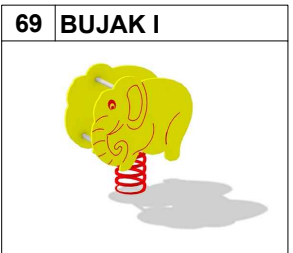
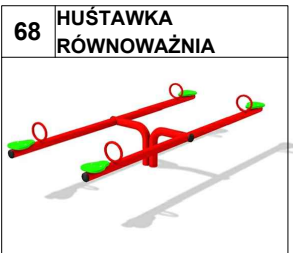
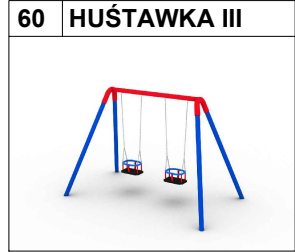
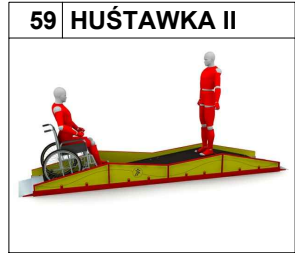
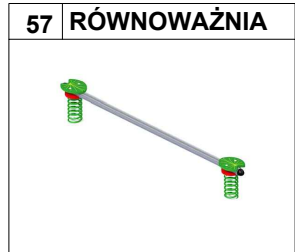
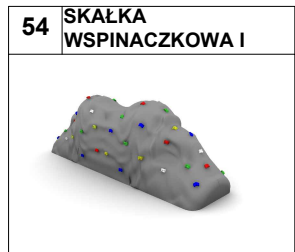
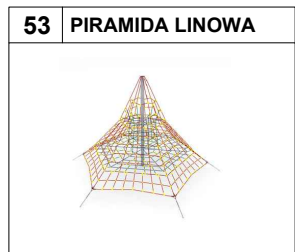


RZUT - PLAC ZABAW
PLAN ZAGOSPODAROWANIA
ZESTAWIENIE URZĄDZEŃ
SKALA 1:200

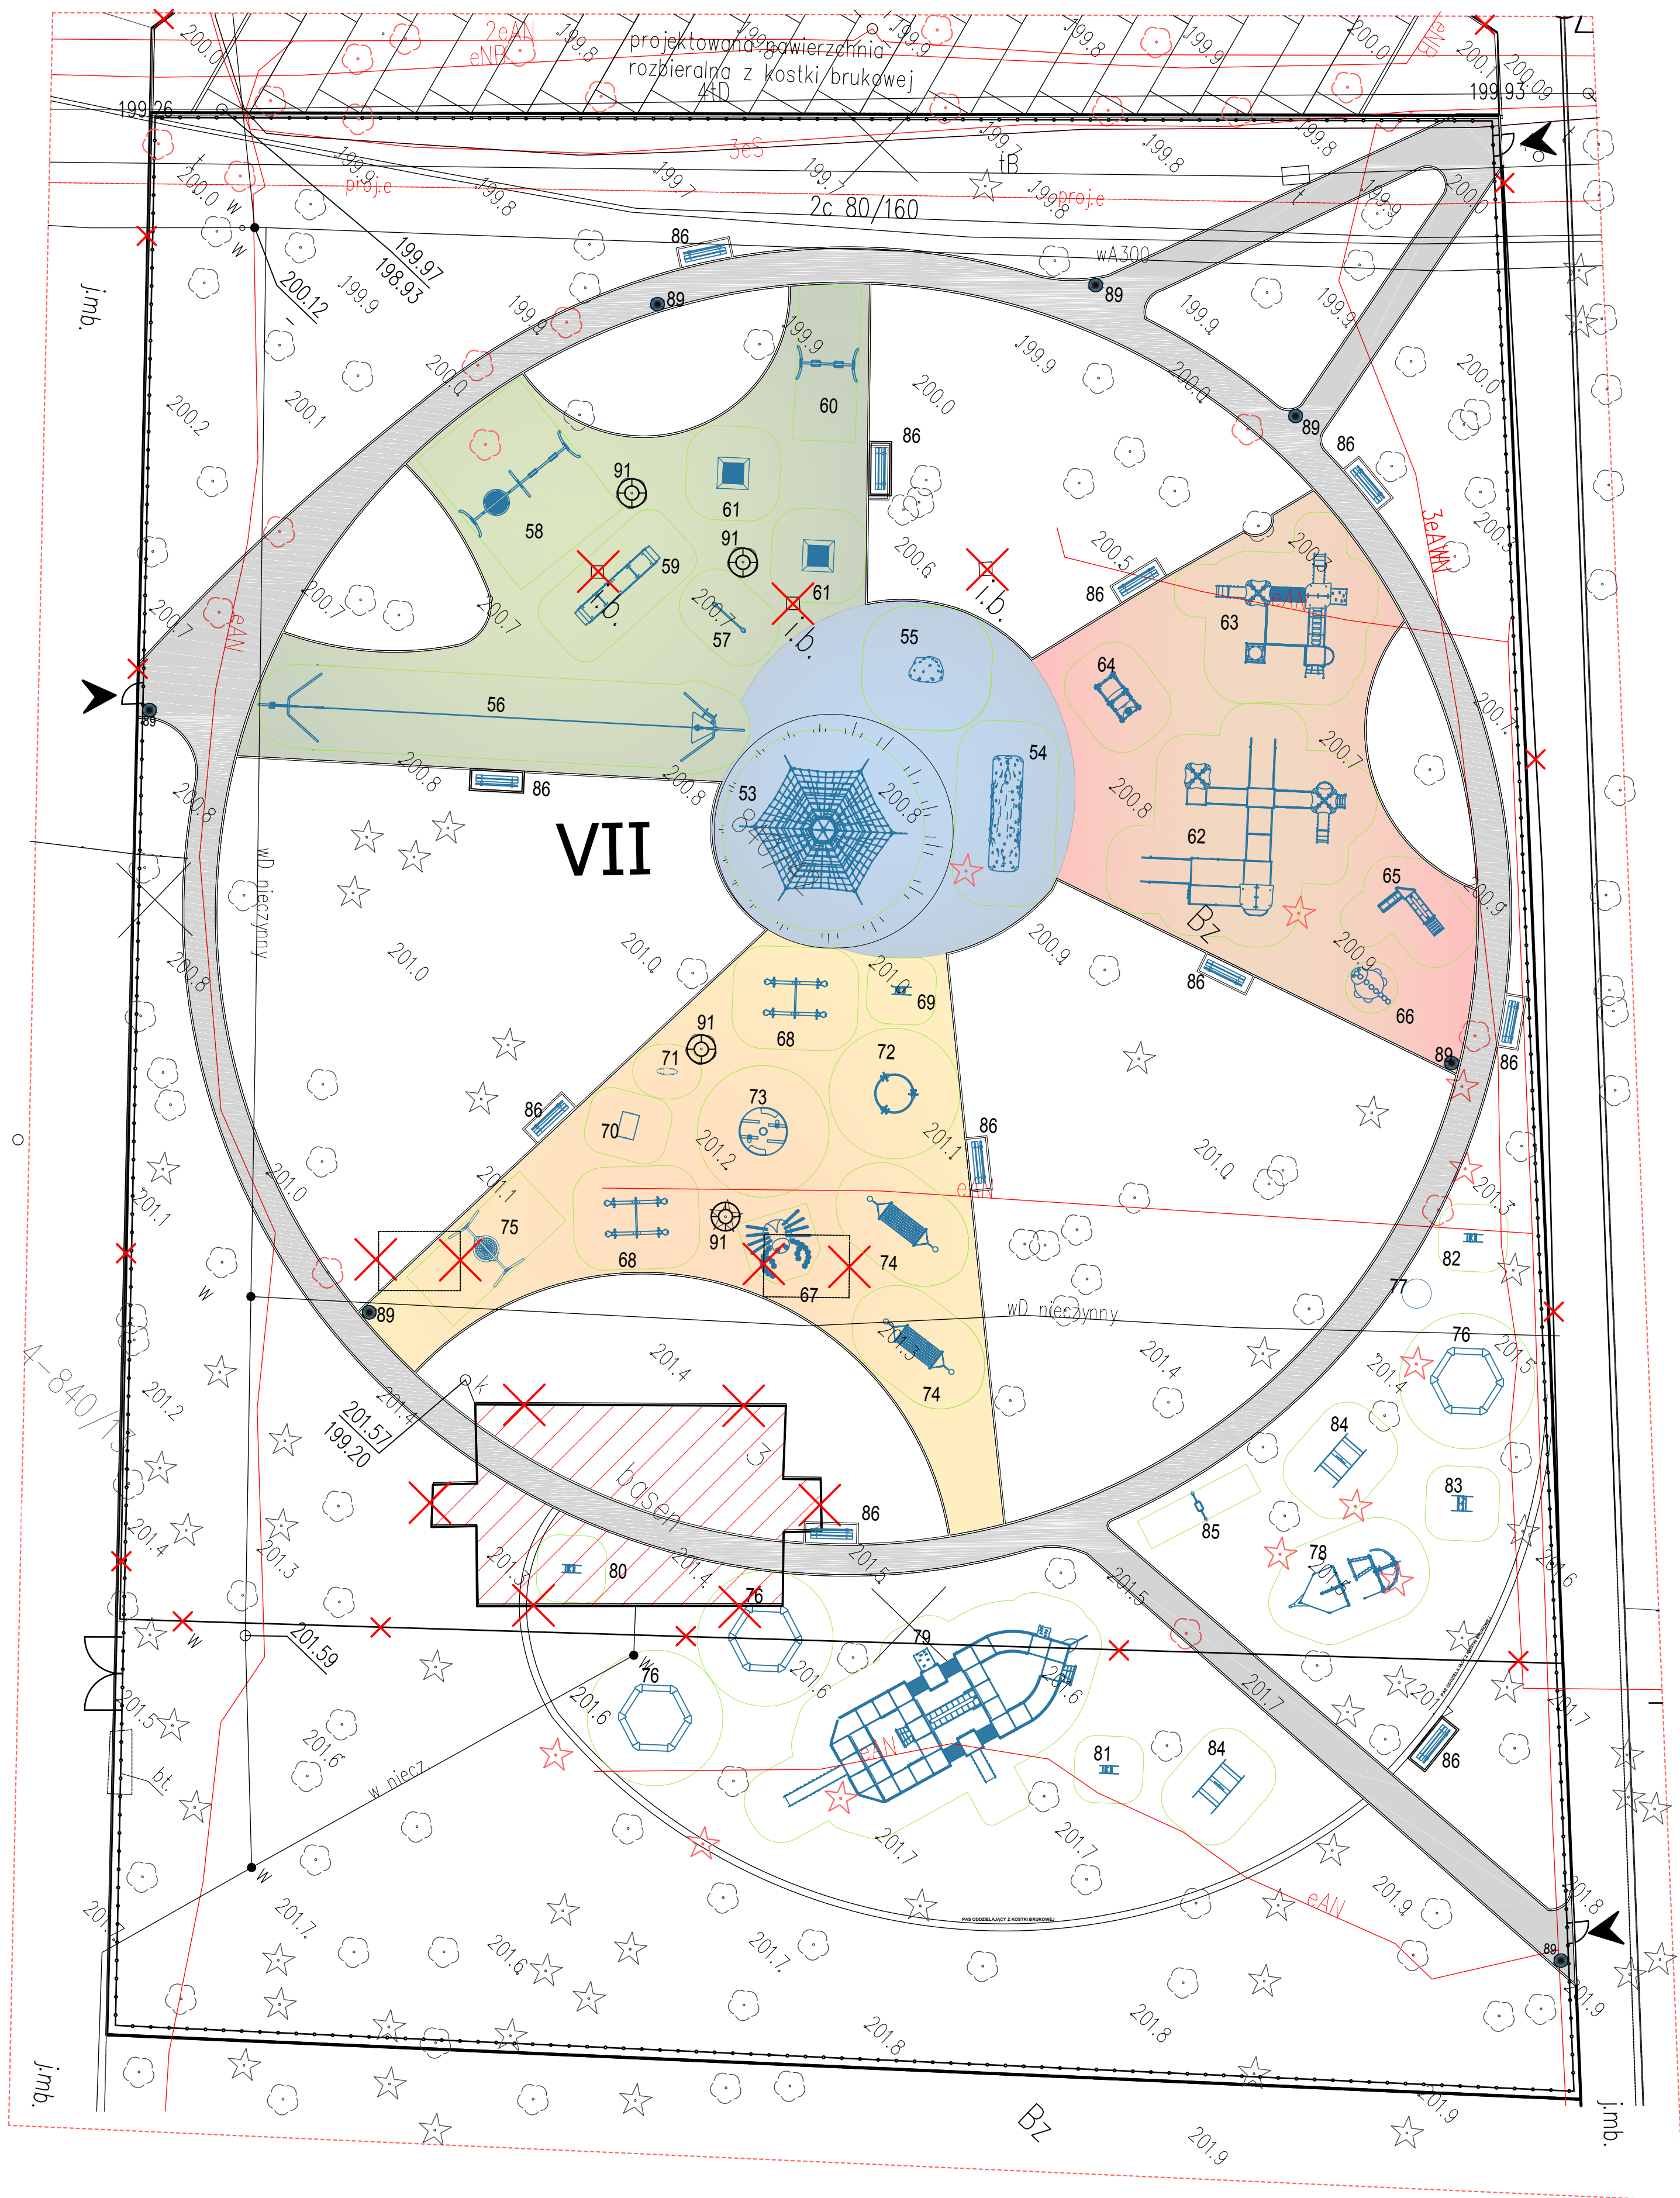

| OZNACZENIA GRAFICZNE | OPIS |
|----------------------|--|
| | Iskierzące drzewa liściaste oraz igłowe przeznaczane do wydrzew na skutek realizacji projektu (copia do wykopu wg odrębnego opracowania) |
| | Iskierzące drzewa liściaste oraz igłowe pozostawione do realizacji projektu |
| | Projektowane nawierzchnie bezpieczne (natryskowe polietilenowe kolor Zielony) pow. 376m ² |
| | Projektowane nawierzchnie bezpieczne (natryskowe polietilenowe kolor Czerwony) pow. 331m ² |
| | Projektowane nawierzchnie bezpieczne (natryskowe polietilenowe kolor Pomarańczowy) pow. 376m ² |
| | Projektowane nawierzchnie bezpieczne (natryskowe polietilenowe kolor Niebieski) pow. 235m ² |
| | Projektowane nawierzchnie - Płasek frakcji 0.2-2mm 195.0m ² gr. 15cm |
| | Obrazce trawnikowe betonowe o wymiarach 8x30x100cm: 780.00mb |
| | Obrazce trawnikowe z tworzywa sztucznego: 147.00mb |
| | Wędkia na teren strefy VII |
| | Wyodrębniony obszar parku, podlegający szczegółowemu opracowaniu |
| | Granica projektowanej strefy VII |
| | Projektowane Nasypy |
| | Projektowane Ogrózenie Modułowe: 320.00mb |
| | Stalowe Kraty pod drzewa: 4szt. |

POWIERZCHNIA CAŁKOWITA PLACU ZABAW:
6189.00 m²

- UWAGA:
1. Nie składować materiałów z rysunków.
 2. Wszystkie elementy na wszystkich etapach wykonawstwa sprawdzić w naturze.
 3. Rysunki architektoniczne pokazują zasady rozwiązań, oczekiwane efekty wizualne, standardy, poziomy, lokalizację i gabaryty elementów budowlanych, konstrukcyjnych i wykonawczych. Preferowane jest zastosowanie rozwiązań systemowych, przed przystąpieniem do realizacji, wszelkie przyjęte rozwiązania systemowe i indywidualne wszystkich elementów należy przedstawić architektowi do akceptacji w formie rysunków, zgodnych z wytycznymi i zaleceniami producentów, dobór wszelkich stosowanych materiałów, środków, elementów, wszystkich stosowanych kolorów, faktury materiałów wykonawczych itp. musi zostać zaprezentowany i uzyskał akceptację architekta.
 4. Wszystkie elementy budowlane, konstrukcyjne i wykonawcze muszą być montowane i wykonywane zgodnie z zapisami lokalnego prawa, lokalnych norm, praktyki budowlanej, spełniać wymagania statyczne, wymagania ochrony p-poż i przepisy bhp, wszelkie krawędzie, połączenia, etc. muszą być wykonane w sposób bezpieczny, krawędzie frezowane i szlifowane, elementy nie mogą mieć ostrych brzoze, krawędzi.
 5. Projekt architektoniczny należy rozpatrywać z projektami branżowymi, wszelkie niezgodności i niejasności pomiędzy projektami branżowymi należy zgłaszać projektantom.
 6. Wszelkie wątpliwości, kolizje, niejasności należy zgłaszać inspektorowi nadzoru inwestorskiego i projektantom, przed przystąpieniem do robót wykonawczych.
 7. Wszystkie ściany przypiętów pod malowanie na pełną wysokość.
 8. Przed wykonaniem elementów (np. balustrad, poręczy, obudów, etc.) sporządzić Inwentaryzację z natury, montaż rozpocząć na podstawie rysunków warsztatowych wykonanych przez wykonawcę.
 9. Rysunki stolarki skorygowane do budowy.
 10. Zakazuje się wykonywania brzoze, przebieg lub wykus w ścianach działowych oraz wykorzystywania jako elementów nośnych ścian działowych i elewacyjnych zewnętrznych.

WYTYCZNE PROJEKTOWE SKORYGOWAĆ W NATURZE W RAZIE JAKICHKOLWIEK WĄTPLIWOŚCI SKONSULTOWAĆ Z PROJEKTANTEM. KOLORYSTYCE PROJEKTOWANYCH NAWIERZCHNI UZGODNIĆ Z ARCHITEKTEM PROWADZĄCYM
UWAGA: BUDOWA REALIZOWANA W OPARCIU O PROJEKTY WSZYSTKICH BRANŻ
WSZELKIE PRACE REMONTOWE BUDOWLANE PRZEPROWADZIĆ PO ZAKOŃCZENIU ROBÓT MODERNIZACYJNYCH UZBROJENIA TECHNICZNEGO DZIAŁKI

Zastrzegam sobie wszelkie prawa autorskie i ustawy o prawie autorskim.
Rysunek niniejszy nie może być w całości lub w części przerobiony, udostępniany lub kopiowany bez pisemnej zgody firmy Archi-Tektonika

| | |
|---------------------------|---|
| | Archi-Tektonika Krzysztof Wrona 38-200 Dębica ul. Kołowska 25 tel. 606 788 081 |
| Nazwa i adres inwestycji: | PROJEKT REWITALIZACJI PARKU IM. WŁODZIMIERZA SKARBKA-BOROWSKIEGO W DĘBICY NA DZIAŁCE NR EWID. 840/42; 840/13; 840/12; 840/16; 840/7; OBR. 4 MIASTO DĘBICA |
| Inwestor: | GINA MIASTA DĘBICA UL. RATUSZOWA 2; 39-200 DĘBICA |
| Temat rysunku: | PLAC ZABAW VII - ZESTAWIENIE NAWIERZCHNI |
| Stadium P-W: | Skala 1:200 |
| Branża: | Funkcja: Imię, nazwisko, nr uprawnień Podpis |
| Projektowała | mgr inż. arch. Anna Jando - Roztoczyńska UW-83462485 W SPEC. ARCHITEKTONICZNEJ |
| Architektura | Data 12.2017 |
| Opracowała | mgr inż. Karolina WRONA |
| | Nr rysunku VII/05 |

WSZELKIE PRAWA ZASTRZEŻONE KOPIOWANIE ZABRONIONE