Przekrój 3-3

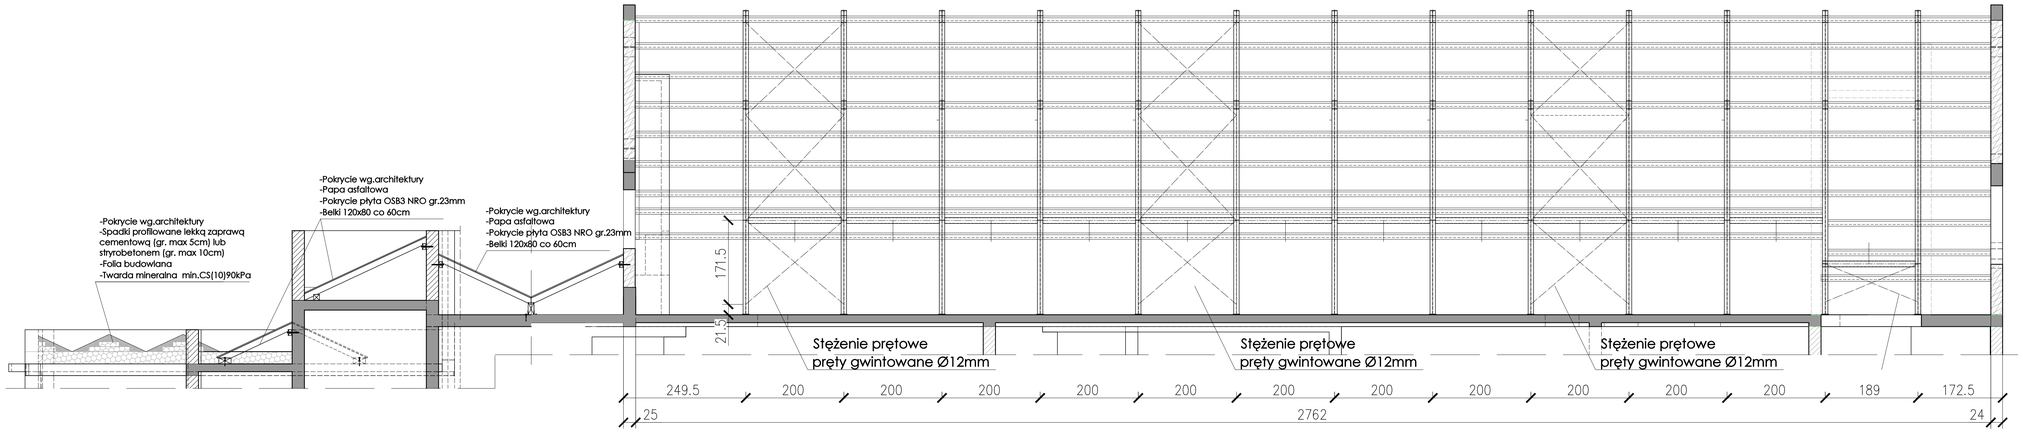

Przekrój 2-2
Rama R-2

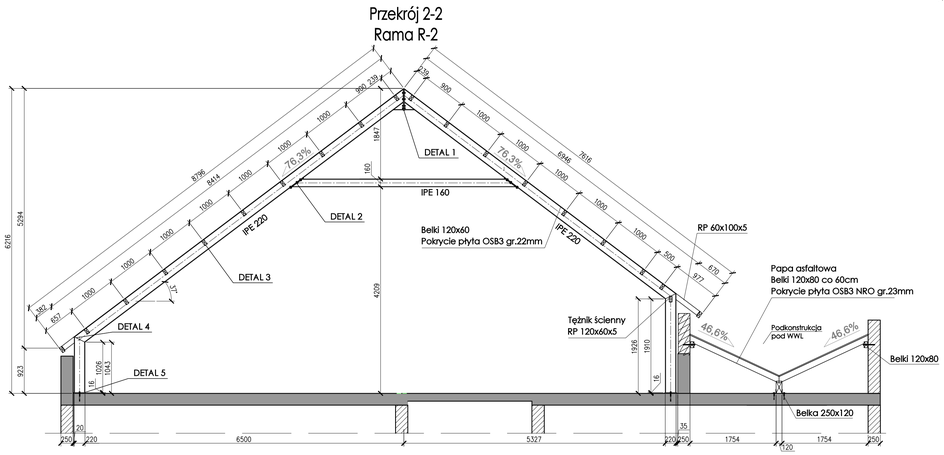

DETAL KOTWIENIA BELEK PODPOROWYCH DO ŚCIAN SZCZYTOWYCH
skala 1:20

Belkę podporową kotwić za pomocą prętów gwintowanych M12 mocowanych na przestrzał. Po zewnętrznej stronie stosować podkładkę powiększoną min. Ø44mm. W przypadku rdzeni żelbetowych kotwić za pomocą kotew mechanicznych M16 kl.8.8 gł.kotwienia 80mm

A–A
skala 1:10

Przekrój 1-1
Rama R-1

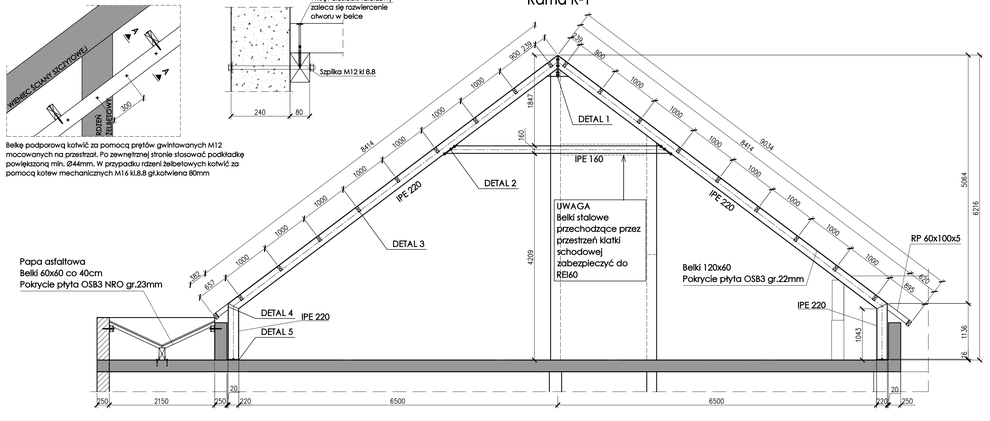

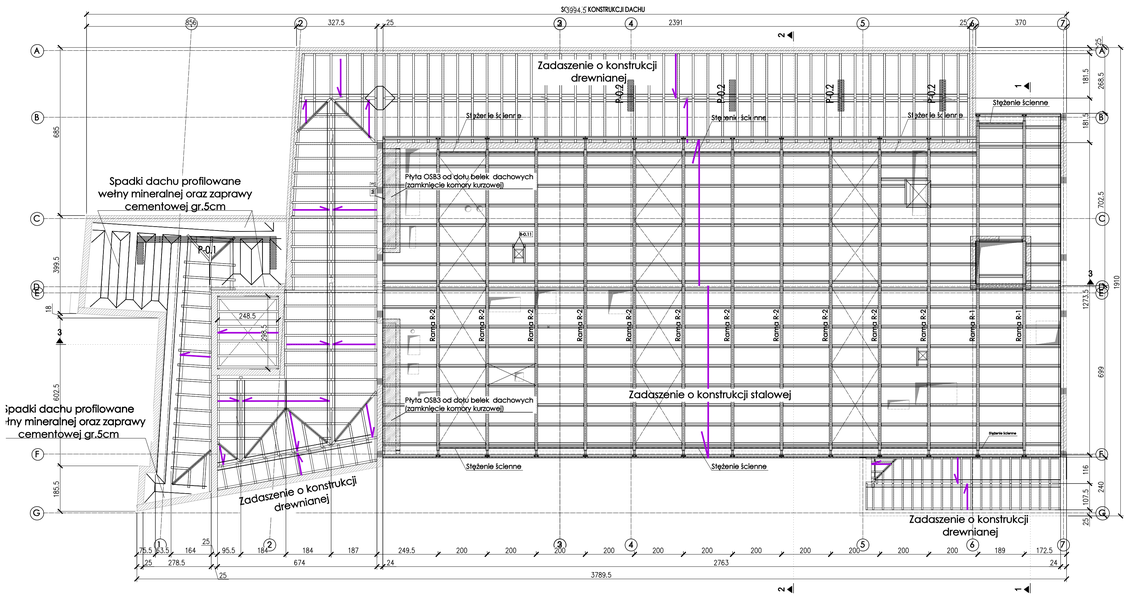

DETAL 1
skala 1:20

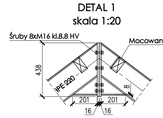

DETAL 2
skala 1:20

DETAL 3
skala 1:10

B-B

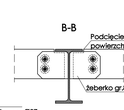

DETAL 4
skala 1:20

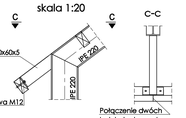

DETAL 5
skala 1:20

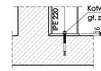

LEGENDA:
- kominy,wyrzutnie dachowe
- żelbet
- ściany silikatowe
- ściany z betonu komórkowego

Beton: C25/30
Stal zbrojeniowa: A-IIIN B500SP
Stal profilowa: S235
Drewne konstrukcyjne: C24
Śruby kl. 8.8

UWAGI:
1. Rysunek rozpatrywać wraz z opisem technicznym oraz projektami branżowymi i technologią.
2. Wszystkie wymiary należy sprawdzić na budowie.
3. Wymiary podano w centymetrach, a podamy w metrach.
4. Lokalizacja i wymiary otworowych wg. wytycznych branżowych
5. Ściany działowe murowane należy wykonywać po wykonaniu konstrukcji stalowej
6. Stalową konstrukcję wchodzącą w przestrzeń klatki schodowej zabezpieczyć do REI 60 za pomocą obudowy z płyt G-K
7. Elementy stalowe zabezpieczyć antykorozyjnie poprzez malowanie odpowiednimi powłokami antykorozyjnymi.
8. Wymagane tymczasowe stężenie dachu w czasie montażu.
9. Odpowiednie spadki w korytach dachów wielospustowych wykonywać za pomocą płyt OSB lub za pomocą odpowiednio dociętej wełny mineralnej lub styropianu spadkowego NRO.

nazwa: **Projekt p.t.:**
Przebudowa i rozbudowa istniejącego budynku szpitala w tym rozbiórka budynków technicznych, pomocniczych, garaży i kostnicy oraz budowa obiektów pomocniczych: zbiornika na tlen, rozprężalni gazów medycznych, zbiornika retencyjnego na deszczówkę, przeciwpożarowego zbiornika wody, agregatu prądotwórczego, miejsca na kontenery na śmieci wraz z zagospodarowaniem terenu, wykonaniem zewnętrznych i wewnętrznych instalacji, przebudowę sieci ciepłowniczej oraz budowę przyłącza ciepła i wody na działkach ewid. nr 181, 184/2, 184/3, 184/4, 189 gmina Puck, obręb 2-1 w ramach inwestycji pn. „Rozbudowa Szpitala Puckiego Sp. z o.o. o Blok Operacyjny, Apteka, Dział Rehabilitacji i Pracownię Endoskopii"

inwestor: Szpital Pucki Sp. z o.o. 84–100 PUCK, ul. 1 Maja 13A

adres obiektu budowlanego: ul. 1 Maja 13A 84–100 PUCK

biuro projektów:
WK ARCHITEKCI
ul. Rynek 18/2, 62-020 Swarzędz
telefon 61 648 90 70
fax. 61 648 90 80
e-mail: biuro@wk-architekci.pl
Internet: http://www.wk-architekci.pl

branża: KONSTRUKCJA

fazy: PROJEKT TECHNICZNY-WYKONAWCZY

główny projektant: mgr inż. Szymon Kaźmierczak Upr. bud.nr BUWR/0139/PWOK/17

sprawdził: mgr inż. Urszula Jurdanka Upr. bud.nr BUKAT/0139/PWOK/12

opracowała: inż. Kamil Siodmok

schemat sytuacyjny:

rysunek: Schemat konstrukcji - Dach

data: 08.12.2023

skala: 1:100/50

nr rysunku: K-0.6