Kształt	Liczba	Dług. a [mm]	Dług. b [mm]	Dług. PrZt pojed [cm]	Dług. Całk. [cm]
5.1	1	1330	1300	325	325
5.2	1	1340	1310	327	327
5.3	1	1350	1315	329	329
5.4	1	1360	1325	331	331
5.5	1	1365	1335	332	332
5.6	1	1375	1345	334	334
5.7	1	1385	1355	336	336
5.8	1	1395	1365	338	338
5.9	1	1405	1375	340	340
Suma długoDci = 29.920 m					

Kształt	Liczba	Dług. a [mm]	Dług. b [mm]	Dług. PrZt pojed [cm]	Dług. Całk. [cm]
3.1	1	1080	1115	281	281
3.2	1	1090	1125	283	283
3.3	1	1100	1135	285	285
3.4	1	1110	1145	287	287
3.5	1	1120	1150	289	289
3.6	1	1130	1160	291	291
3.7	1	1140	1170	293	293
3.8	1	1150	1180	295	295
3.9	1	1160	1190	297	297
Suma długoDci = 26.010 m					

Kształt	Liczba	Dług. a [mm]	Dług. b [mm]	Dług. PrZt pojed [cm]	Dług. Całk. [cm]
4.1	1	1185	1215	302	302
4.2	1	1200	1230	305	305
4.3	1	1220	1250	309	309
4.4	1	1235	1265	312	312
4.5	1	1255	1285	316	316
4.6	1	1270	1300	319	319
4.7	1	1285	1315	322	322
Suma długoDci = 21.850 m					

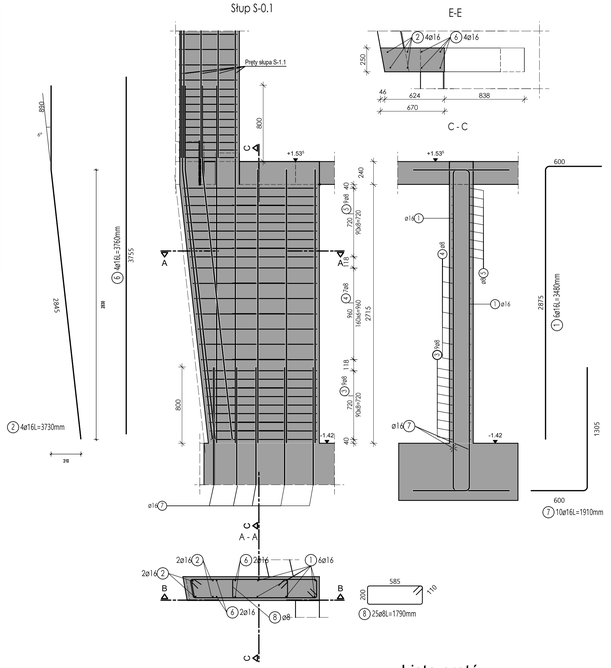

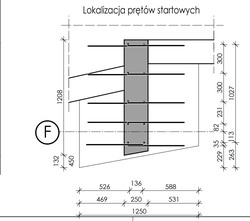

Lista prętów

Poz.	Szt.	Ø [mm]	Długość poj. [m]	Długość całkowita [m]	Masa [kg]
1	6	16	3.48	20.88	32.99
2	4	16	3.73	14.92	23.57
3	9	8	-X-	26.01	10.27
4	7	8	-X-	21.85	8.62
5	9	8	-X-	29.92	11.81
6	4	16	3.76	15.04	23.76
7	10	16	1.91	19.10	30.18
8	25	8	1.79	44.75	17.68

Masa całkowita [kg] : 158.88

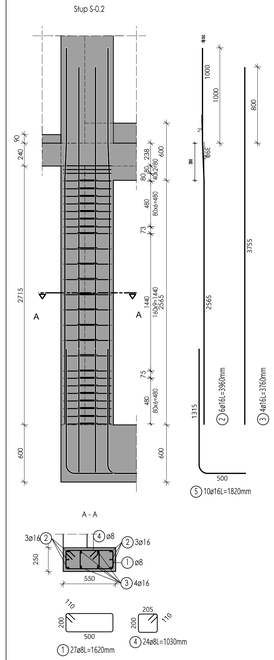

Lista prętów

Poz.	Szt.	Ø [mm]	Długość poj. [m]	Długość całkowita [m]	Masa [kg]
1	27	8	1.62	43.74	17.28
2	6	16	3.96	23.76	37.54
3	4	16	3.76	15.04	23.76
4	24	8	1.03	24.72	9.76
5	10	16	1.82	18.20	28.76

Masa całkowita [kg] : 117.10

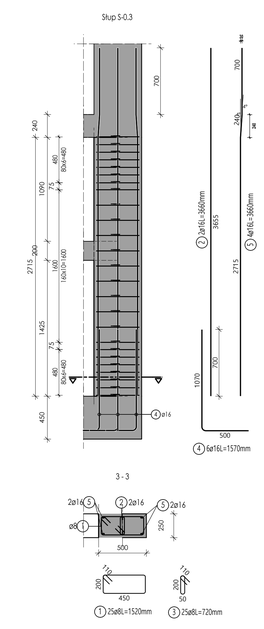

Lista prętów

Poz.	Szt.	Ø [mm]	Długość poj. [m]	Długość całkowita [m]	Masa [kg]
1	25	8	1.52	38.00	15.01
2	2	16	3.66	7.32	11.57
3	25	8	0.72	18.00	7.11
4	6	16	1.57	9.42	14.88
5	4	16	3.66	14.64	23.13

Masa całkowita [kg] : 71.70

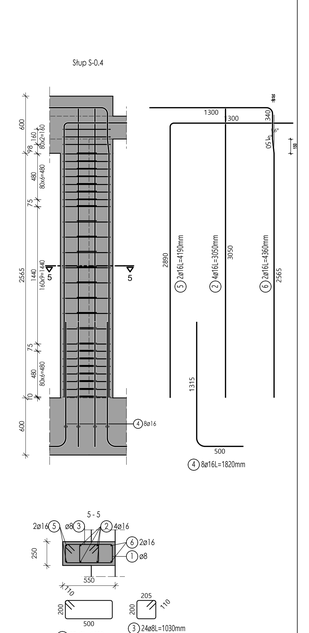

Lista prętów

Poz.	Szt.	Ø [mm]	Długość poj. [m]	Długość całkowita [m]	Masa [kg]
1	27	8	1.62	43.74	17.28
2	4	16	3.05	12.20	19.28
3	24	8	1.03	24.72	9.76
4	8	16	1.82	14.56	23.00
5	2	16	4.19	8.38	13.24
6	2	16	4.36	8.72	13.78

Masa całkowita [kg] : 96.34

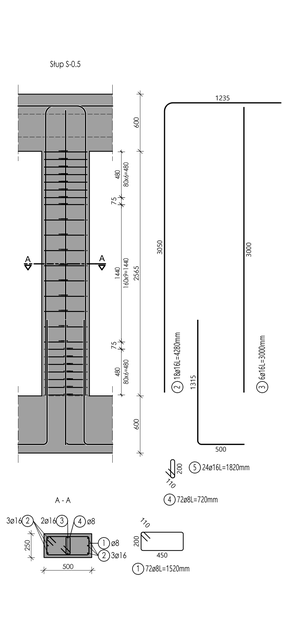

Lista prętów

Poz.	Szt.	Ø [mm]	Długość poj. [m]	Długość całkowita [m]	Masa [kg]
1	72	8	1.52	109.44	43.23
2	18	16	4.28	77.04	121.72
3	6	16	3.00	18.00	28.44
4	72	8	0.72	51.84	20.48
5	24	16	1.82	43.68	69.01

Masa całkowita [kg] : 282.88

BETON: **C25/30**
STAL ZBROJENIOWA: **A-IIIN B500SP**
OTULINA : **25 mm**
KLASA EKSPOZYCJI: XC1

UWAGI:
1. Rysunek rozpatrywać wraz z opisem technicznym oraz projektami branżowymi i technologią.
2. Wszystkie wymiary należy sprawdzić na budowie.
3. Wymiary podano w centymetrach, a poziomy w metrach.
4. Zaleca się cięcie i przygotowanie prętów zbrojeniowych na budowie w trakcie zbrojenia elementów.

Nazwa:
Projekt p.t.:
Przebudowa i rozbudowa istniejącego budynku szpitala w tym rozbiórka budynków technicznych, pomocniczych, garaży i kostnicy oraz budowa obiektów pomocniczych: zbiornika na tlen, rozprężalni gazów medycznych, zbiornika retencyjnego na deszczówkę, przeciwpożarowego zbiornika wody, agregatu prądotwórczego, miejsca na kontenery na śmieci wraz zagospodarowaniem terenu, wykonaniem zewnętrznych i wewnętrznych instalacji, przebudową sieci ciepłowniczej oraz budową przyłącza ciepła i wody na działkach ewid. nr 181, 184/2, 184/3, 184/4, 189 gmina Puck, obręb 2.1 w ramach inwestycji pn.: „Rozbudowa Szpitala Puckiego Sp. z o.o. o Blok Operacyjny, Aptekę, Dział Rehabilitacji i Pracownię Endoskopii"

Inwestor:
Szpital Pucki Sp. z o.o.
84 –100 PUCK, ul. 1 Maja 13A

adres obiektu budowlanego:
ul. 1 Maja 13A
84 –100 PUCK

biuro projektów:
WK ARCHITEKCI
ul. Rynek 18/2,
62-020 Swarzędz
telefon 61 646 90 70
fax. 61 646 90 80
e-mail: biuro@wk-architekci.pl
Internet: http://www.wk-architekci.pl

branża:
KONSTRUKCJA

fazy:
PROJEKT TECHNICZNY-WYKONAWCZY

główny projektant:
mgr inż. Szymon Kortas
Upr. bud nr SLK/6697/PBKbI/17

opracowanie:
inż. Kamil Biednok

sprawdził:
mgr inż. Urszula Jondelko
Upr. bud nr SLK/4161/PBKW/12

lokalizacja sytuacyjna:

rysunek:
KONSTRUKCJA PARTERU - SŁUPY ŻELBETOWE

data:
08.12.2023

skala:
1:25

nr rysunku:
K.2.6

w/s = 420 / 1080 (0.45m2)

Allplan 2024