Nadproże N-0.2

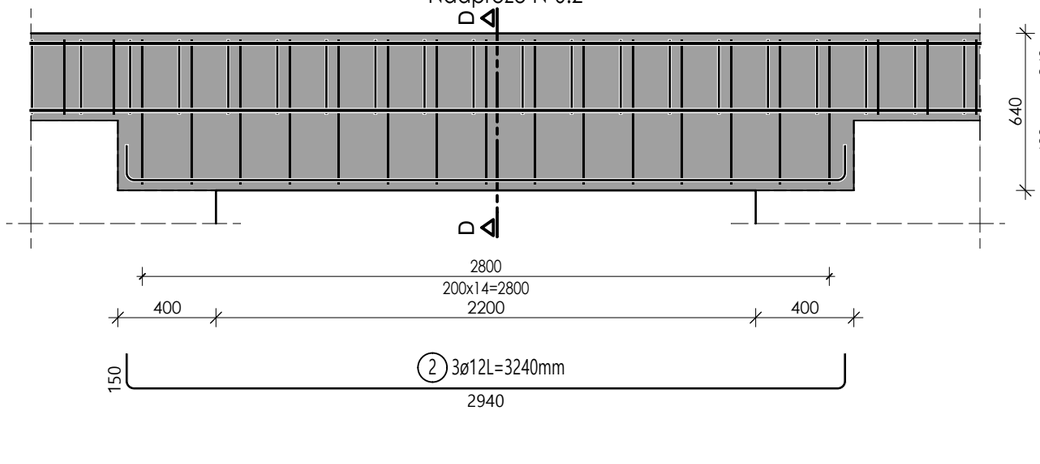

D - D

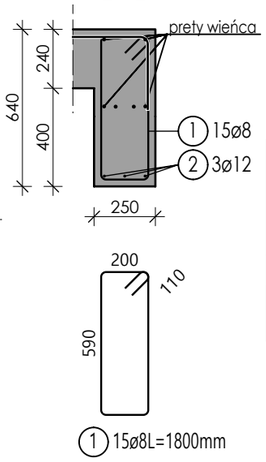

Lista prętów

Poz.	Szt.	Ø [mm]	Długość poj. [m]	Długość całkowita [m]	Masa [kg]
1	15	8	1.80	27.00	10.67
2	3	12	3.24	9.72	8.63

Masa całkowita [kg] : 19.30

Nadproże N-0.1

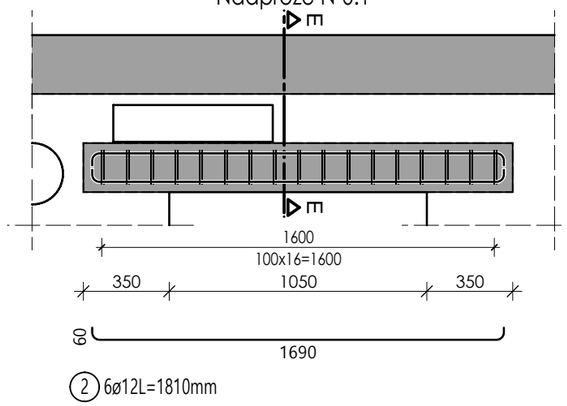

E - E

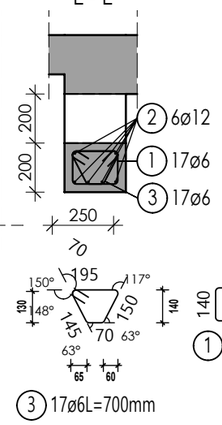

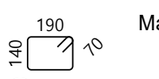

Lista prętów

Poz.	Szt.	Ø [mm]	Długość poj. [m]	Długość całkowita [m]	Masa [kg]
1	17	6	0.80	13.60	3.02
2	6	12	1.81	10.86	9.64
3	17	6	0.70	11.90	2.64

Masa całkowita [kg] : 15.30

BETON: **C20/25**
STAL ZBROJENIOWA: **A-IIIN B500SP**
OTULINA : **30 mm**
KLASA EKSPOZYCJI: XC1

UWAGI:

1. Rysunek rozpatrywać wraz z opisem technicznym oraz projektami branżowymi.
2. Wszystkie wymiary należy sprawdzić na budowie.
3. Wymiary podano w centymetrach, a poziomy w metrach.
4. Zaleca się cięcie i przygotowanie prętów zbrojeniowych na budowie w trakcie zbrojenia elementów.
5. Szerokości oraz wysokości otworów należy dostosować do wytycznych producenta stolarki drzwiowej

nazwa:
Projekt p.t.:
Przebudowa i rozbudowa istniejącego budynku szpitala w tym rozbiórka budynków technicznych, pomocniczych, garaży i kostnicy oraz budowa obiektów pomocniczych: zbiornika na tlen, rozprężalni gazów medycznych, zbiornika retencyjnego na deszczówkę, przeciwpożarowego zbiornika wody, agregatu prądotwórczego, miejsca na kontenery na śmieci wraz zagospodarowaniem terenu, wykonaniem zewnętrznych i wewnętrznych instalacji, przebudową sieci ciepłowniczej oraz budową przyłącza ciepła i wody na działkach ewid. nr 181, 184/2, 184/3, 184/4, 189 gmina Puck, obręb 2.1 w ramach inwestycji pn: „Rozbudowa Szpitala Puckiego Sp. z o.o. o Blok Operacyjny, Aptekę, Dział Rehabilitacji i Pracownię Endoskopii"

inwestor:
Szpital Pucki Sp. z o.o.
84 –100 PUCK, ul. 1 Maja 13A

adres obiektu budowlanego:
ul. 1 Maja 13A
84 –100 PUCK

biuro projektów:
WK ARCHITEKCI
ul. Rynek 18/2,
62-020 Swarzędz
telefon 61 646 90 70
fax. 61 646 90 80
e-mail: biuro@wk-architekci.pl
Internet: http://www.wk-architekci.pl

schemat sytuacyjny:

branża: **KONSTRUKCJA**

faza: **PROJEKT TECHNICZNY-WYKONAWCZY**

główny projektant:
mgr inż. Szymon Korbel
Upr. bud nr SLK/6697/PBKb/17

opracowanie:
inż. Kamil Siodmok

sprawdził:
mgr inż. Urszula Jonderko
Upr. bud nr SLK/4161/PWOK/12

rysunek: KONSTRUKCJA PARTERU - NADPROŻA ŻELBETOWE

data: 08.12.2023 | skala: 1:25 | nr rysunku: K-2.8