Słup S-1.1

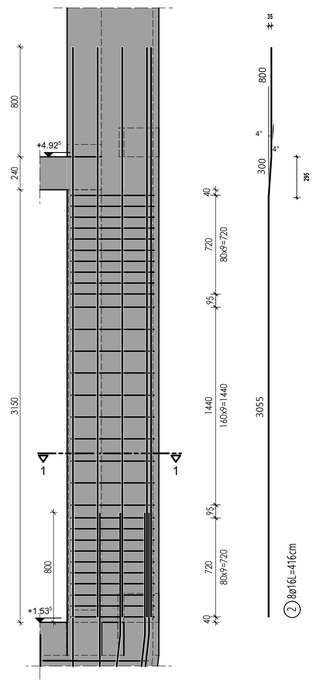

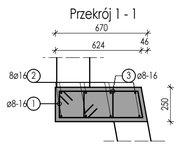

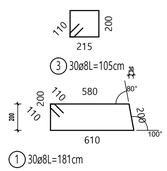

Lista prętów

Poz.	Szt.	Ø [mm]	Długość poj. [m]	Długość całkowita [m]	Masa [kg]
1	30	8	1.81	54.30	21.45
2	8	16	4.16	33.28	52.58
3	30	8	1.05	31.50	12.44

Masa całkowita [kg] : 86.47

Słup S-1.2

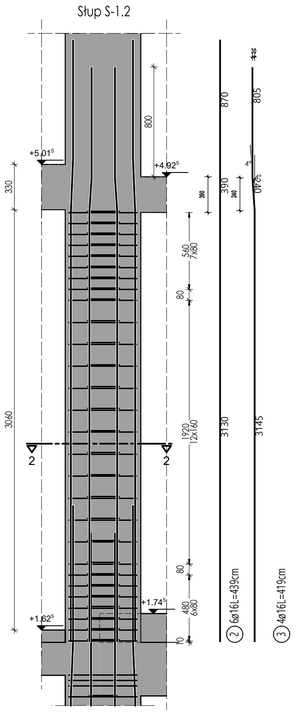

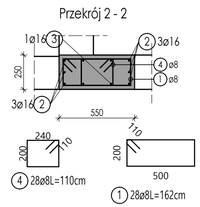

Lista prętów

Poz.	Szt.	Ø [mm]	Długość poj. [m]	Długość całkowita [m]	Masa [kg]
1	28	8	1.62	45.36	17.92
2	6	16	4.39	26.34	41.62
3	4	16	4.19	16.76	26.48
4	28	8	1.10	30.80	12.17

Masa całkowita [kg] : 98.19

Słup S-1.3

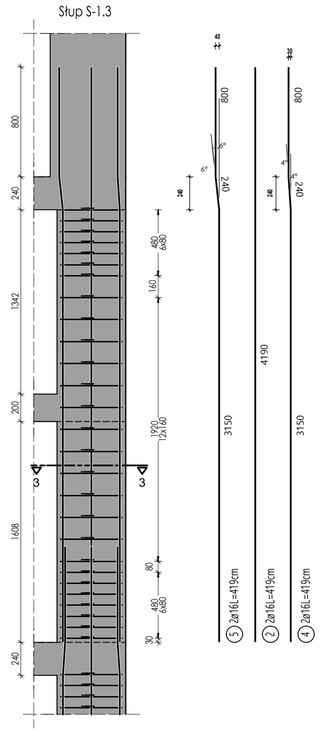

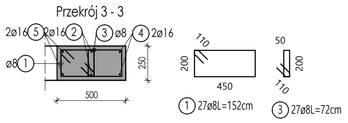

Lista prętów

Poz.	Szt.	Ø [mm]	Długość poj. [m]	Długość całkowita [m]	Masa [kg]
1	27	8	1.52	41.04	16.21
2	2	16	4.19	8.38	13.24
3	27	8	0.72	19.44	7.68
4	2	16	4.19	8.38	13.24
5	2	16	4.19	8.38	13.24

Masa całkowita [kg] : 63.61

Rdzeń Rd-1.1

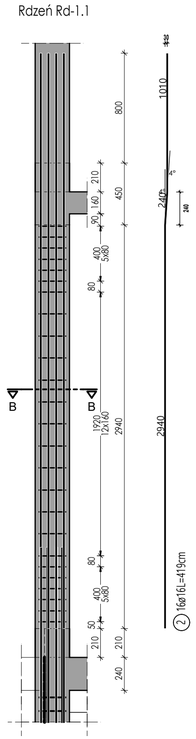

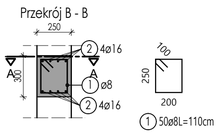

Lista prętów

Poz.	Szt.	Ø [mm]	Długość poj. [m]	Długość całkowita [m]	Masa [kg]
1	50	8	1.10	55.00	21.73
2	16	16	4.19	67.04	105.92

Masa całkowita [kg] : 127.65

Rdzeń Rd-1.2
C - C

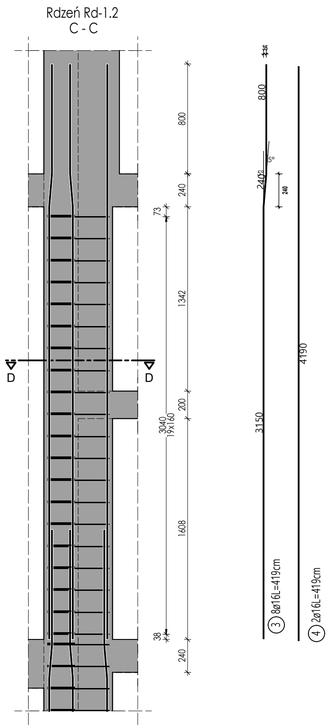

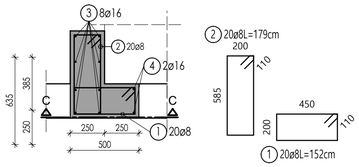

Lista prętów

Poz.	Szt.	Ø [mm]	Długość poj. [m]	Długość całkowita [m]	Masa [kg]
1	20	8	1.52	30.40	12.01
2	20	8	1.79	35.80	14.14
3	8	16	4.19	33.52	52.96
4	2	16	4.19	8.38	13.24

Masa całkowita [kg] : 92.35

BETON: **C25/30**
STAL ZBROJENIOWA: **A-IIIN B500SP**
OTULINA RDZENI: **25 mm**
KLASA EKSPOZYCJI: XC1

UWAGI:
1. Rysunek rozpatrywać wraz z opisem technicznym oraz projektami branżowymi i technologią.
2. Wszystkie wymiary należy sprawdzić na budowie.
3. Wymiary podano w centymetrach, a poziomy w metrach.
4. Zaleca się cięcie i przygotowanie prętów zbrojeniowych na budowie w trakcie zbrojenia elementów.

nazwa:
Projekt p.t.:
Przebudowa i rozbudowa istniejącego budynku szpitala w tym rozbiórka budynków technicznych, pomocniczych, garaży i kostnicy oraz budowa obiektów pomocniczych: zbiornika na tlen, rozprężalni gazów medycznych, zbiornika retencyjnego na deszczówkę, przeciwpożarowego zbiornika wody, agregatu prądotwórczego, miejsca na kontenery na śmieci wraz zagospodarowaniem terenu, wykonaniem zewnętrznych i wewnętrznych instalacji, przebudową sieci cieplowniczej oraz budową przyłącza ciepła i wody na działkach ewid. nr 181, 184/2, 184/3, 184/4, 189 gmina Puck, obręb 2.1 w ramach inwestycji pn: „Rozbudowa Szpitala Puckiego Sp. z o.o. o Blok Operacyjny, Aptekę, Dział Rehabilitacji i Pracownię Endoskopii"

inwestor:
Szpital Pucki Sp. z o.o.
84 –100 PUCK, ul. 1 Maja 13A

adres obiektu budowlanego:
ul. 1 Maja 13A
84 –100 PUCK

biuro projektów:
WK ARCHITEKCI
ul. Rynek 18/2,
62-020 Swarzędz
telefon 61 646 90 70
fax. 61 646 90 80
e-mail: biuro@wk-architekci.pl
Internet: http://www.wk-architekci.pl

schemat sytuacyjny:

branża: **KONSTRUKCJA**

faza: **PROJEKT TECHNICZNY-WYKONAWCZY**

główny projektant:
mgr inż. Szymon Korbel
Upr. bud nr SLK/6697/PBKb/17

opracowanie:
inż. Kamil Siodmok

sprawdził:
mgr inż. Urszula Jonderko
Upr. bud nr SLK/4161/PWOK/12

rysunek:
KONSTRUKCJA PIĘTRA - SŁUPY I RDZENIE ŻELBETOWE

data: 08.12.2023
skala: 1:50
nr rysunku: K-3.4