Belka B-2.1

skala 1:25

Przekrój 1 - 1

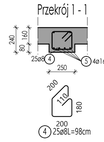

Lista prętów

Belka stanowi element wieńca, do zestawienia wliczono wyłącznie pręty dodatkowe

Poz.	Szt.	Ø [mm]	Długość poj. [m]	Długość całkowita [m]	Masa [kg]
1	25	8	0.98	24.50	9.68
2	4	16	2.97	11.88	18.77

Masa całkowita [kg] : 28.45

Przekrój 2' - 2'

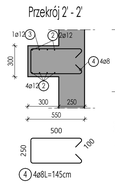

Belka B-2.2

skala 1:25

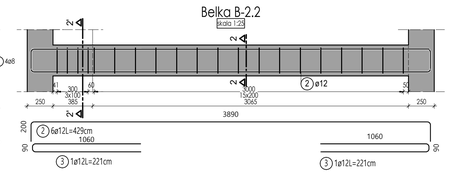

Przekrój 2 - 2

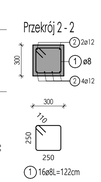

Lista prętów

Poz.	Szt.	Ø [mm]	Długość poj. [m]	Długość całkowita [m]	Masa [kg]
1	16	8	1.22	19.52	7.71
2	6	12	4.29	25.74	22.86
3	2	12	2.21	4.42	3.92
4	4	8	1.45	5.80	2.29

Masa całkowita [kg] : 36.78

Belka B-2.3

skala 1:50

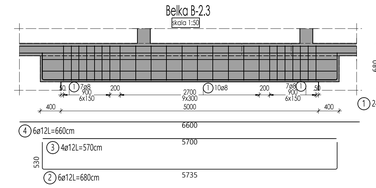

Przekrój 2 - 2

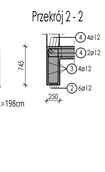

Lista prętów

Poz.	Szt.	Ø [mm]	Długość poj. [m]	Długość całkowita [m]	Masa [kg]
1	24	8	1.98	47.52	18.77
2	6	12	6.80	40.80	36.23
3	4	12	5.70	22.80	20.25
4	6	12	6.60	39.60	35.16

Masa całkowita [kg] : 110.41

Belka B-2.4

skala 1:25

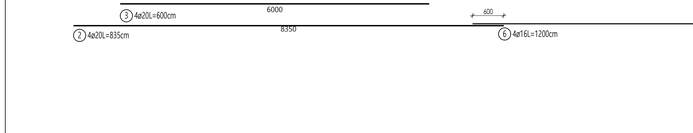

Przekrój 4 - 4

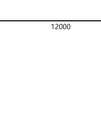

Lista prętów

Poz.	Szt.	Ø [mm]	Długość poj. [m]	Długość całkowita [m]	Masa [kg]
1	27	8	1.13	30.51	12.05
2	5	16	5.22	26.10	41.24
3	5	16	7.07	35.35	55.85
4	27	8	0.96	25.92	10.24

Masa całkowita [kg] : 119.38

Belka B-2.5

skala 1:25

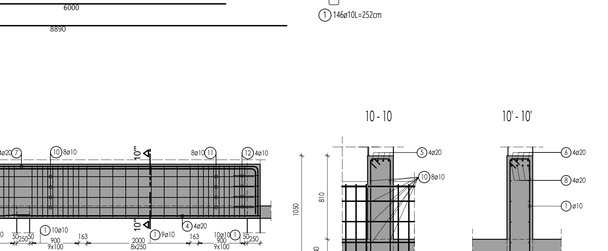

5 - 5

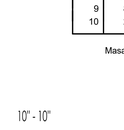

5' - 5'

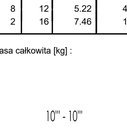

Lista prętów

Poz.	Szt.	Ø [mm]	Długość poj. [m]	Długość całkowita [m]	Masa [kg]
1	36	10	1.46	52.56	32.43
2	3	16	6.91	20.73	32.75
3	2	16	2.09	4.18	6.60
4	3	16	4.50	13.50	21.33

Masa całkowita [kg] : 93.11

Belka B-2.6

skala 1:25

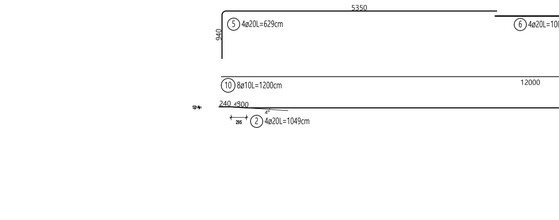

6 - 6

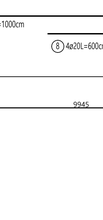

6' - 6'

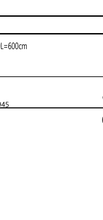

Lista prętów

Poz.	Szt.	Ø [mm]	Długość poj. [m]	Długość całkowita [m]	Masa [kg]
1	35	10	1.46	51.10	31.53
2	3	16	6.66	19.98	31.57
3	2	16	2.09	4.18	6.60
4	3	16	4.27	12.81	20.24

Masa całkowita [kg] : 89.94

Belka B-2.7

skala 1:25

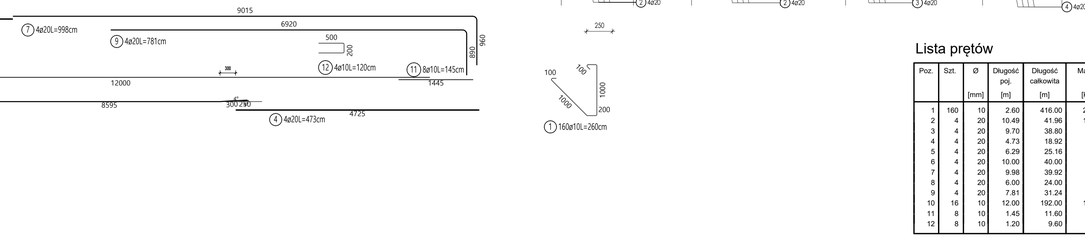

7 - 7

7' - 7'

Lista prętów

Poz.	Szt.	Ø [mm]	Długość poj. [m]	Długość całkowita [m]	Masa [kg]
1	56	10	1.44	80.64	49.75
2	2	16	10.86	21.72	34.32
3	4	16	10.12	40.48	63.96
4	1	16	5.00	5.00	7.90
5	2	16	2.50	5.00	7.90
6	3	16	2.69	8.07	12.75
7	2	16	1.93	3.86	6.10
8	3	16	6.97	20.91	33.04
9	2	16	5.93	11.86	18.74

Masa całkowita [kg] : 234.46

Belka B-2.8

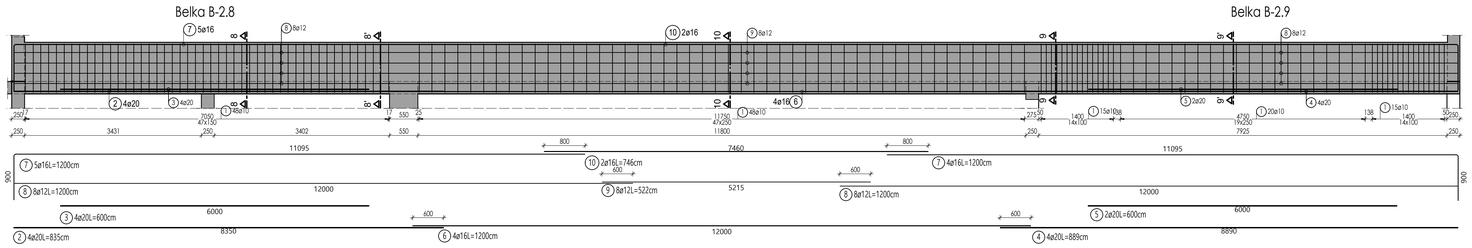

Belka B-2.9

8 - 8

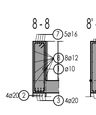

8' - 8'

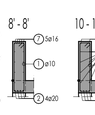

10 - 10

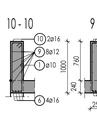

9 - 9

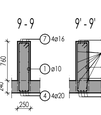

9' - 9'

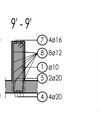

Lista prętów

Poz.	Szt.	Ø [mm]	Długość poj. [m]	Długość całkowita [m]	Masa [kg]
1	146	10	2.52	367.92	227.01
2	4	20	8.35	33.40	82.50
3	4	20	6.00	24.00	59.28
4	4	20	8.89	35.56	87.83
5	2	20	6.00	12.00	29.64
6	4	16	12.00	48.00	75.84
7	9	16	12.00	108.00	170.64
8	16	12	12.00	192.00	170.50
9	8	12	5.22	41.76	37.08
10	2	16	7.46	14.92	23.57

Masa całkowita [kg] : 963.89

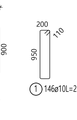

BETON: **C25/30**
STAL ZBROJENIOWA: **A-IIIN B500SP**
OTULINA : **25 mm**
KLASA EKSPOZYCJI: XC1

UWAGI:

1. Rysunek rozpatrywać wraz z opisem technicznym oraz projektami branżowymi i technologią.
2. Wszystkie wymiary należy sprawdzić na budowie.
3. Wymiary podano w centymetrach, a poziomy w metrach.
4. Zaleca się cięcie i przygotowanie prętów zbrojeniowych na budowie w trakcie zbrojenia elementów.
5. **Należy zachować ciągłość wieńca**. Pręty wieńcy przepuszczać przez belki lub łączyć na zakład z prętami belek

Belka B-2.10

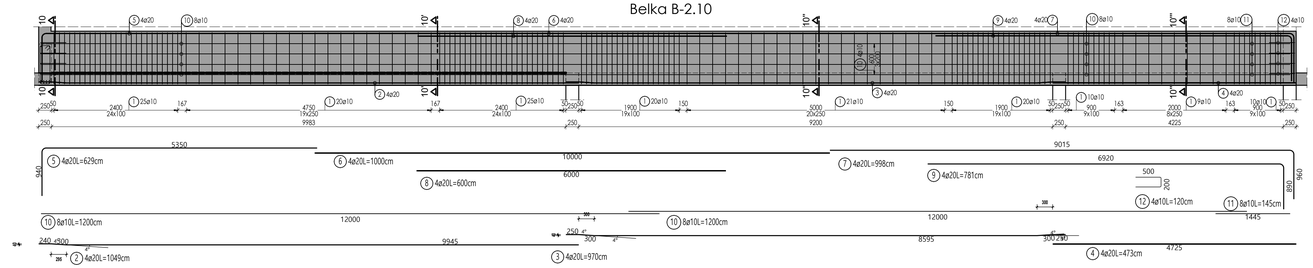

10 - 10

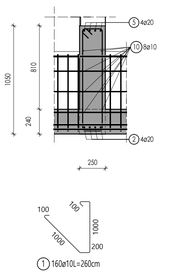

10' - 10'

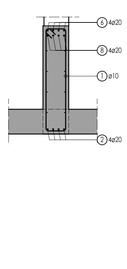

10'' - 10''

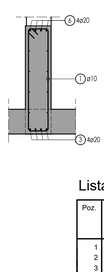

10''' - 10'''

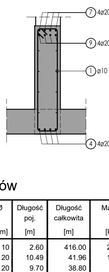

Lista prętów

Poz.	Szt.	Ø [mm]	Długość poj. [m]	Długość całkowita [m]	Masa [kg]
1	160	10	2.60	416.00	256.67
2	4	20	10.49	41.96	103.64
3	4	20	9.70	38.80	95.84
4	4	20	4.73	18.92	46.73
5	4	20	6.29	25.16	62.15
6	4	20	10.00	40.00	98.80
7	4	20	9.98	39.92	98.60
8	4	20	6.00	24.00	59.28
9	4	20	7.81	31.24	77.16
10	16	10	12.00	192.00	118.46
11	8	10	1.45	11.60	7.16
12	8	10	1.20	9.60	5.92

Masa całkowita [kg] : 1030.41

nazwa:
Projekt p.t.:
Przebudowa i rozbudowa istniejącego budynku szpitala w tym rozbiórka budynków technicznych, pomocniczych, garaży i kostnicy oraz budowa obiektów pomocniczych: zbiornika na tlen, rozprężalni gazów medycznych, zbiornika retencyjnego na deszczówkę, przewiązkowego zbiornika wody, agregatu prądotwórczego, miejsca na kontenery na śmieci wraz zagospodarowaniem terenu, wykonaniem zewnętrznych i wewnętrznych instalacji, przebudową sieci cieplowniczej oraz budową przyłącza ciepła i wody na działkach ewid. nr 181, 184/2, 184/3, 184/4, 189 gmina Puck, obręb 2.1 w ramach inwestycji pn. „Rozbudowa Szpitala Puckiego Sp. z o.o. o Blok Operacyjny, Aptekę, Dział Rehabilitacji i Pracownię Endoskopii"

inwestor:	adres obiektu budowlanego:
Szpital Pucki Sp. z o.o. 84 – 100 PUCK, ul. 1 Maja 13A	ul. 1 Maja 13A 84 –100 PUCK

biuro projektów:
WK ARCHITEKCI
ul. Rynek 18/2,
62-020 Swarzędz
telefon 61 646 90 70
fax. 61 646 90 80
e-mail: biuro@wk-architekci.pl
Internet: http://www.wk-architekci.pl

schemat sytuacyjny:

branża: **KONSTRUKCJA**

temat: **PROJEKT TECHNICZNY-WYKONAWCZY**

główny projektant: mgr inż. Szymon Korbel
Upr. bud nr SLK/0697/PWOK/17

opracowanie: inż. Kamil Siodmok

sprawdził: mgr inż. Urszula Jonderko
Upr. bud nr SLK/4161/PWOK/12

rysunek: KONSTRUKCJA PIĘTRA II - BELKI B-2.1-10

data:	skala:	nr rysunku:
08.12.2023	1:50	K-4.4