

# MAPA DO CELÓW PROJEKTOWYCH

Skala mapy	1:500
Miejscowość, ulica	Mogilno; ul. Piłsudskiego
Numer działki, karta mapy	544, ark. 19
Województwo	kujawsko - pomorskie
Powiat	mogileński
Jednostka ewidencyjna	identyfikator nazwa 040903_4 Mogilno
Obręb ewidencyjny	identyfikator nazwa 0001 Mogilno
Godło mapy	6.183.20.19.3.1
Nazwa układu współrzędnych	prostokątnych płaskich wysokości 2000, poł. 18 PL-EVRF2007-NH
Data sporządzenia mapy	27.08.2019 r.
Oznaczenie zakresu aktualizacji mapy	-----
Identyfikator zgłoszenia pracy geodezyjnej	GB.6640.856.2019
Oznaczenie i symbol konturu użytku gruntowego, który nie jest ujawniony w bazie EGiB	brak

Nie badano stanu prawnego granic nieruchomości. Przedstawione punkty graniczne pochodzą z bazy danych EGiB. Mogą one nie spełniać wymagań dokładnościowych podjętych aktualnymi przepisami prawa.

Nie wyklucza się istnienia w terenie innych, niewykazanych na niniejszej mapie, urządzeń podziemnych, które nie były zgłoszone do inwentaryzacji lub o których brak jest informacji w instytucjach branżowych.

Obiekty budowlane wymagające pozwolenia na budowę oraz obiekty, o których mowa w art. 29 ust. 1 pkt 1a, 2b i 19a-20b ustawy z dn. 07.07.1994 r. Prawo Budowlane (t.j. Dz.U.2019.1186), podlegają geodezyjnemu wyznaczeniu w terenie, a po ich wybudowaniu – geodezyjnej inwentaryzacji powykonawczej, obejmującej ich położenie na gruncie. Obiekty lub elementy obiektów budowlanych, ulegające zakryciu, podlegają inwentaryzacji przed ich zakryciem.

Wykonanie niniejszej mapy nie było poprzedzone badaniem stanu ewentualnych służebności gruntowych, ujawnionych w księgach wieczystych, obciążających grunty położone w granicach projektowanej inwestycji budowlanej.

Geodeta uprawniony  
mgr inż. Jacek Gałęzowski  
nr świad. 22686

pieczęćka i podpis geodety uprawnionego

**GKN Projekt**  
Jacek Gałęzowski  
geodeta upr. nr 22686  
ul. 900-Lecia 19/14  
54-600 Mogilno  
REGON 363950335

pieczęćka i podpis wykonawcy  
SZKIC LOKALIZACJI 1:20 000



STAROSTA MOGILEŃSKI

Podważasz się, że niniejszy dokument został opracowany w wyniku geodezyjnych i kartograficznych badań i jest zgodny z rzeczywistością, a w szczególności z ewidencją materii budowlanej i geodezyjnej, w tym z ewidencją granic nieruchomości.


20.09.2019

z up. STAROSTY  
inż. Michał Cabala  
Inspektor  
w Wydziale Geodezji, Kartografii, Katastru,  
Gospodarki Nieruchomościami,  
Architektury i Budownictwa

miejsce na uwierzyteliwienie dokumentacji

## OZNACZENIA:

- lampa uliczna LED 86W na stupie 6m z wysięgnikiem 1m
- lampa uliczna LED 86W na stupie 6m
- linia oświetlenia YKY 2x2,5 + FeZn 35x3
- rura DVK 110

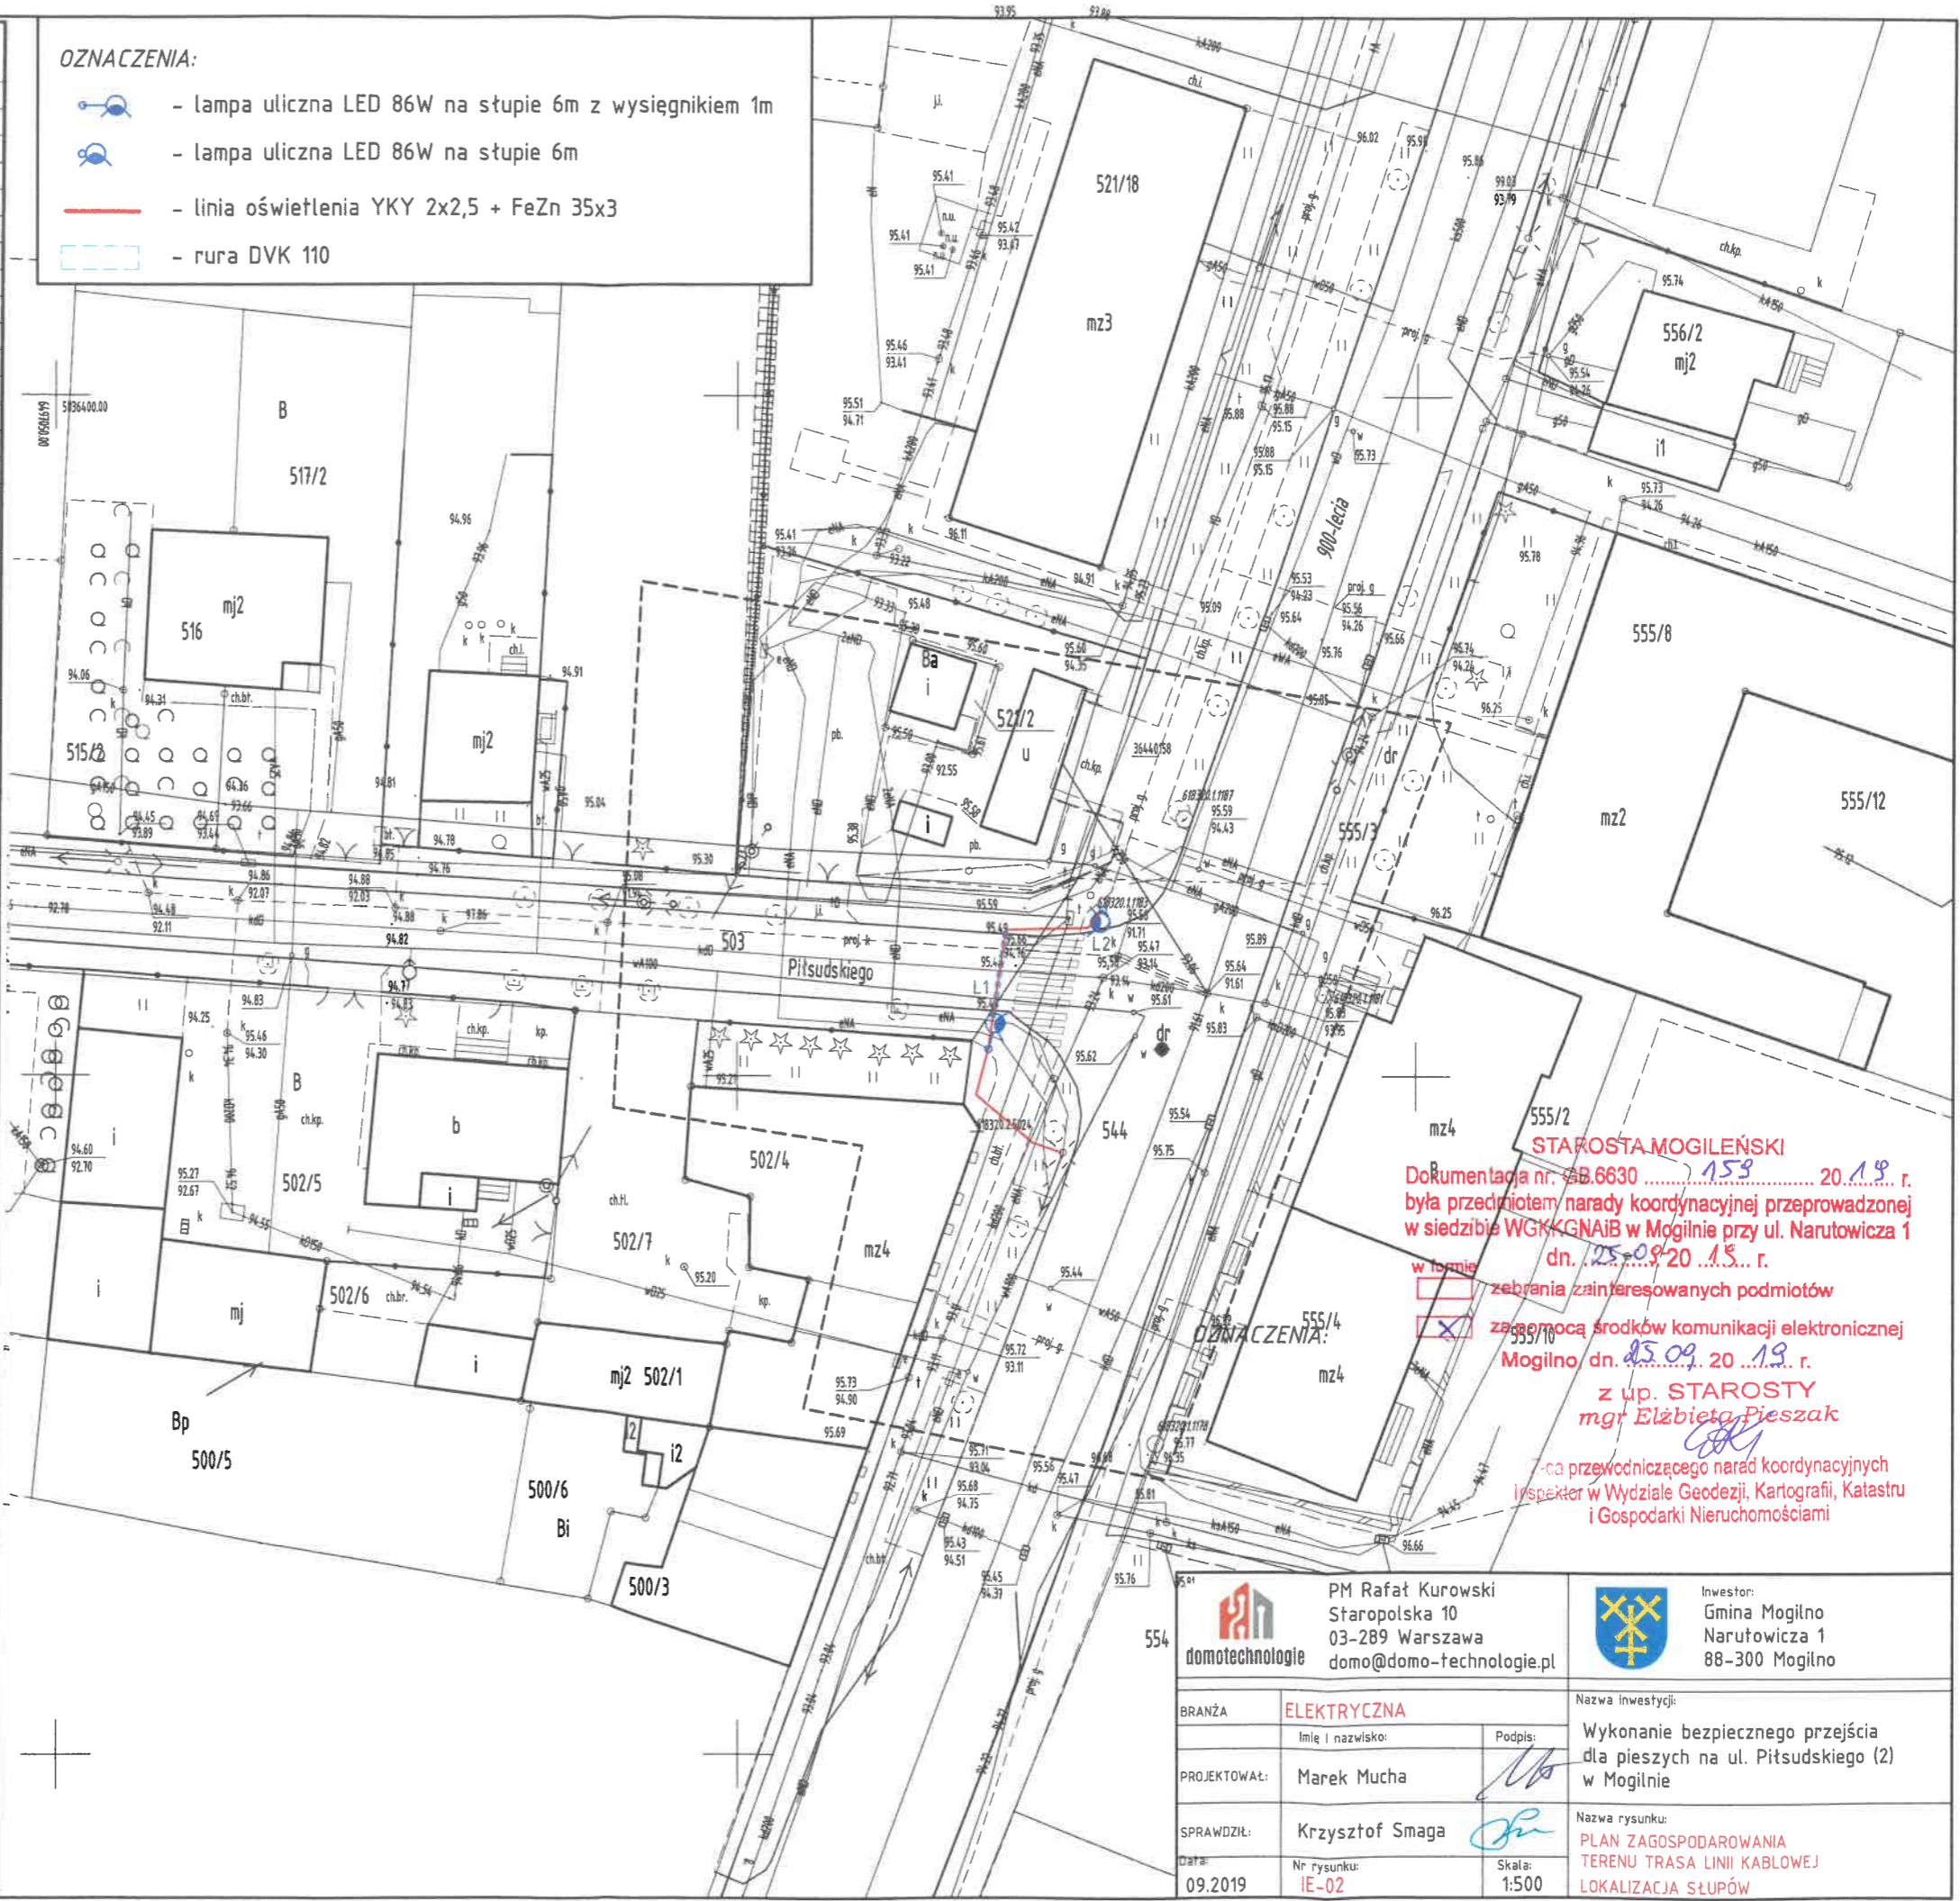

STAROSTA MOGILEŃSKI

Do dokumentacji nr. GB.6630 ..... 159 ..... 20.19 r. była przedmiotem narady koordynacyjnej przeprowadzonej w siedzibie WGK KGNAB w Mogilnie przy ul. Narutowicza 1 dn. 25.09.2019 r.

w formie zebrania zainteresowanych podmiotów

z pomocą środków komunikacji elektronicznej Mogilno dn. 25.09.2019 r.

z up. STAROSTY  
mgr Elżbieta Pieszak

ca przewodniczącego narady koordynacyjnych inspektor w Wydziale Geodezji, Kartografii, Katastru i Gospodarki Nieruchomościami

PM Rafał Kurowski Staropolska 10 03-289 Warszawa domo@domo-technologie.pl		Inwestor: Gmina Mogilno Narutowicza 1 88-300 Mogilno
BRANŻA	ELEKTRYCZNA	
PROJEKTOWAŁ:	Imię i nazwisko: Marek Mucha	Podpis:
SPRAWDZIŁ:	Krzysztof Smaga	
Data: 09.2019	Nr rysunku: IE-02	Skala: 1:500
Nazwa inwestycji: Wykonanie bezpiecznego przejścia dla pieszych na ul. Piłsudskiego (2) w Mogilnie		
Nazwa rysunku: PLAN ZAGOSPODAROWANIA TERENU TRASA LINII KABLOWEJ LOKALIZACJA STUPOW		