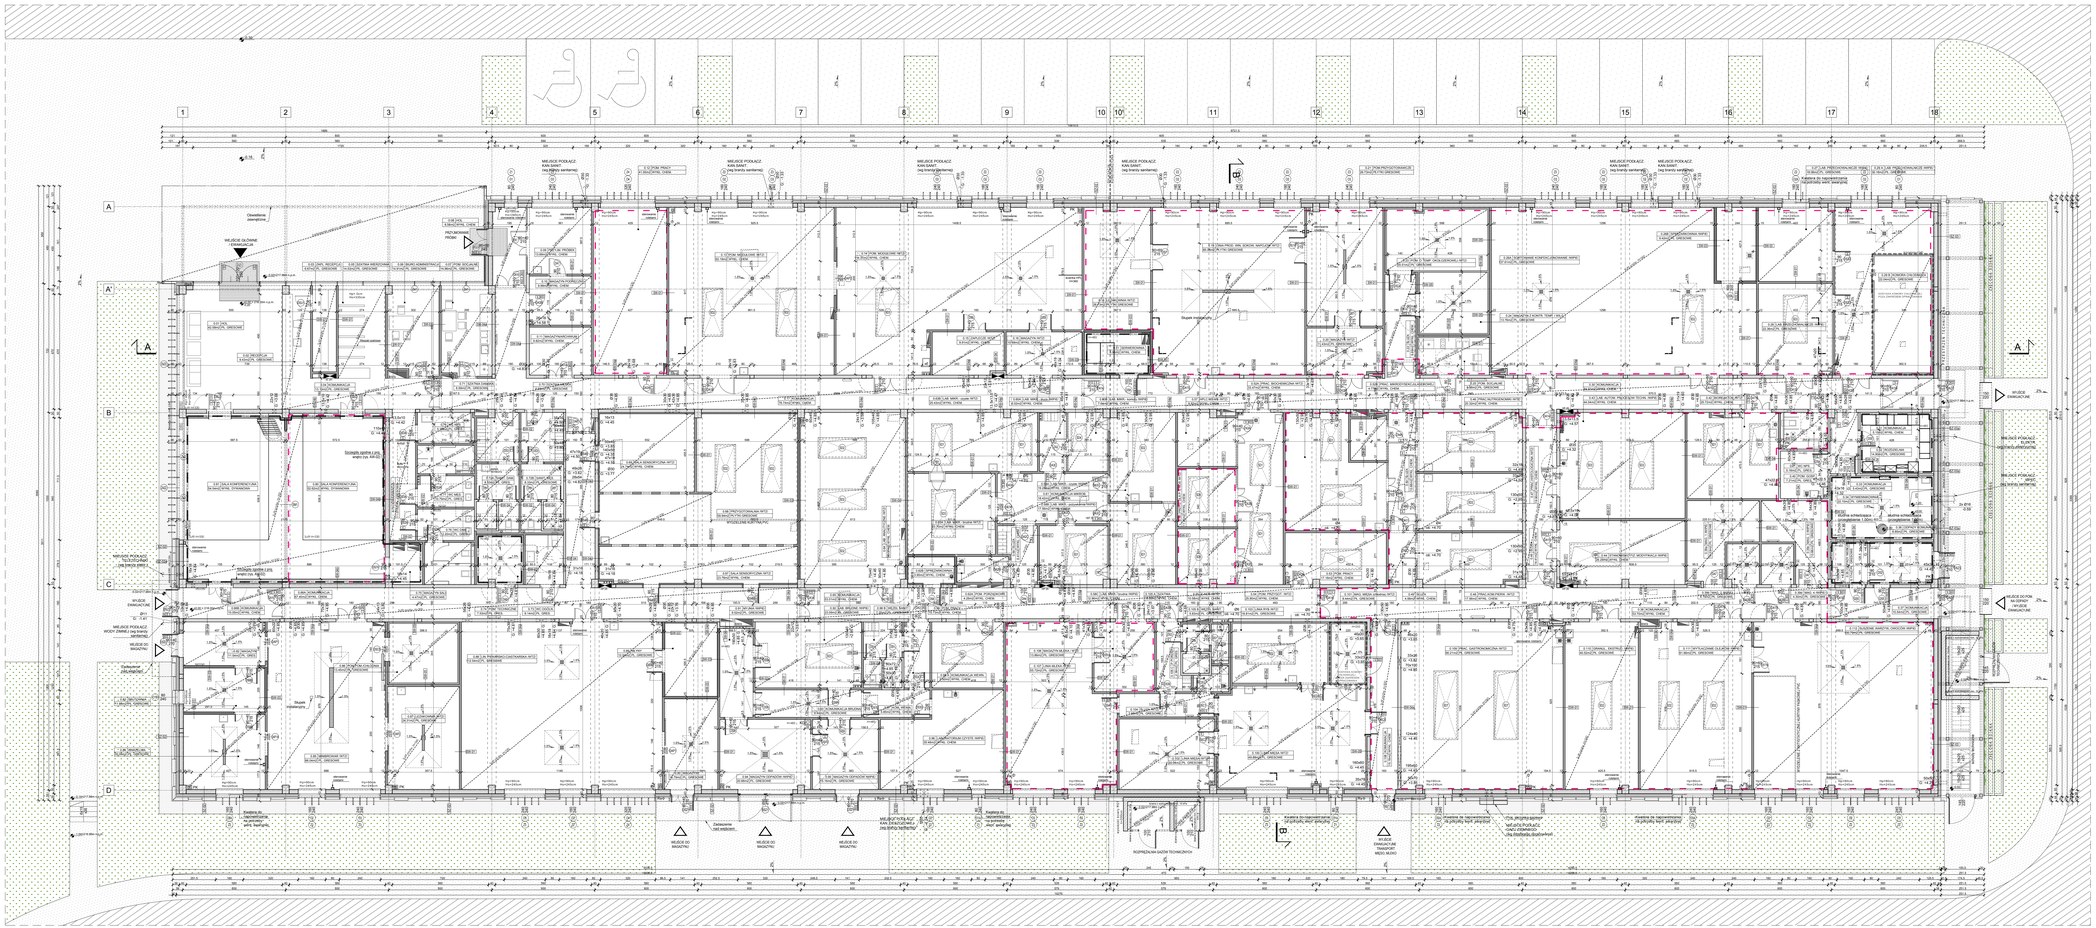

ZESTAWIENIE POWIERZCHNI PARTERU		
0.01	HOL GŁÓWNY	42.28
0.02	RECEPCJA	9.44
0.03	ZAPL. RECEPCJI	8.27
0.04	KOMUNIKACJA	13.31
0.05	SZATNIA WIERZCHNIA	14.23
0.06	BIURO ADMINISTRACJI	15.91
0.07	POM. SOCJALNE	14.06
0.08	HOL	6.96
0.09	PRZYJMOWANIE PRÓBEK	13.09
0.10	MAGAZYN PODRĘCZNY	6.96
0.11	MAGAZYN / ARCHIWUM	6.96
0.12	PRAC. PRACY	41.05
0.13	POM. MODUŁOWE (WTŻ)	92.19
0.14	POM. MODUŁOWE (WTŻ)	114.37
0.15	ZAPLECZE (WTŻ)	9.91
0.16	MAGAZYN (WTŻ)	10.82
0.17	KLATKA A	28.73
0.18	LABORATORIUM (WTŻ)	28.73
0.19	LABORATORIUM WIR. SOK., NAP. (WTŻ)	85.08
0.20	LABORATORIUM	102.40
0.21	POM. PRZYGOTOWANIOWE	29.31
0.22	ŚLUZA	9.60
0.23	POM. Z TEMP. OKOŁOZER. (WTŻ)	20.41
0.24	MAGAZYN Z KONTR. TEMP. I WILG.	13.76
0.25	POM. SOCJALNE	3.46
0.26A	SORT. EKOLOGICZNOW. (WIPE)	137.63
0.26B	SPRZĄTACZKA (WIPE)	9.42
0.27	LAB. PRZECHOWALNICZE (WIPE)	18.66
0.28	LAB. PRZECHOWALNICZE (WIPE)	22.36
0.29A	LAB. PRZECHOWALNICZE (WIPE)	30.16
0.29B	KOMORA CHŁODNICZA	22.36
0.30	KOMUNIKACJA	84.51
0.31	KOMUNIKACJA	8.10
0.32	ROZDZIELNIA	14.80
0.33	KOMUNIKACJA	5.43
0.34	WYMIENNIKOWNIA	22.15
0.35	ODPADY NIEBEZPIECZNE	9.77
0.36	ODPADY KOMUNALNE	8.85
0.37	KOMUNIKACJA	16.00
0.38	KOMUNIKACJA	53.70
0.39A	MAGAZYN 1 (WIPE)	15.00
0.39B	MAGAZYN 2 (WIPE)	4.10
0.39C	MAGAZYN 3 (WIPE)	13.96
0.39D	MAGAZYN 4 (WIPE)	4.20
0.40	POM. GOSPODARCZE	6.42
0.41	WC NPS	5.16
0.42	BOREATOR	25.72
0.43	LAB. AUTOM. PROC. TECHN. (WIPE)	44.04
0.44	STAN. FIZ. MODYFIKACJI (WIPE)	26.29
0.45	ŚLUZA	14.41
0.46	PRAC. MJ.TRIGENOMIX (WTŻ)	29.27
0.47	PRAC. HISTOLOGICZNA (WTŻ)	19.90
0.48	PRAC. KOM. PRZYR. (WTŻ)	17.94
0.49	ŚLUZA	4.00
0.50	ŚLUZA	10.08
0.51	SERWEROWNIA	8.83
0.52A	PRAC. BIOCHEMICZNA (WTŻ)	33.47
0.52B	PRAC. IMMUNOLOGICZNO-LASEROWA (WTŻ)	17.94
0.53	POM. PRACY	17.16
0.54	POM. PRZYGOT. (WTŻ)	28.56
0.55	E-NOŚ (WTŻ)	15.00
0.56	PRZYG. SAM.PRZYGOW E-NOŚ (WTŻ)	15.00
0.57	MYJ.-MS.MS (WTŻ)	9.00
0.58A	LAB. MIKR. (CZYSTE (WIPE)	19.28
0.58B	LAB. MIKR. (PRZYWIANIA (WIPE)	17.66
0.58C	LAB. MIKR. (BRUDNE (WIPE)	12.96
0.59	ŚLUZA	9.41
0.60A	LAB. MIKR. ŚLUZA (WIPE)	5.02
0.60B	LAB. MIKR. ŚLUZA (BRUDNY (WIPE)	5.02
0.61	KOMUNIKACJA KWAKOB.	18.42
0.62	LAB. PRZYGOTOWANIA	9.00
0.62B	SPRZĄTANIA	4.95
0.63A	LAB. MIKR. (BRUDNE (WTŻ)	23.70
0.63B	LAB. MIKR. (CZYSTE (WTŻ)	25.43
0.64	LAB. ANALITYCZNE (WTŻ)	60.37
0.65	KOMUNIKACJA	67.40
0.66A	KOMUNIKACJA	67.40
0.66B	KOMUNIKACJA	59.66
0.67	SALA SENSORYCZNA (WTŻ)	23.76
0.68	PRZYGOTOWALNIA (WTŻ)	59.94
0.69	SALA SENSORYCZNA (WTŻ)	24.74
0.70	SZATNIA DAMSKA	8.53
0.71	SZATNIA DAMSKA	8.53
0.72A	SANITARIATY DAMSKIE	8.53
0.72B	SANITARIATY MĘSKIE	8.53
0.73	WC OGÓLNODOSTĘPNE	5.14
0.74	POM. TECHNICZNE	7.63
0.75	MAGAZYN SALI	14.47
0.76	WC DAMSKIE	12.20
0.77	WC MĘSKIE	12.20
0.78	WC NPS	5.00
0.79	KOMUNIKACJA	11.00
0.80	SALA KONFERENCYJNA	54.66
0.81	SALA KONFERENCYJNA	54.66
0.82	MAGAZYN	11.54
0.83	SPRZĄTOWNIA	11.90
0.84	WARZELNIA	20.09
0.85	MINIBIROWAR (WTŻ)	66.04
0.86	POM. POMOCNICZE / CHŁODNIA	13.45
0.87	LEŻAKOWNIKA (WTŻ)	24.31
0.88	LIN. PIEKARSKO-CIASTK. (WTŻ)	112.54
0.89	MLYNY	12.54
0.90	MAGAZYN	15.79
0.91	MYJNIA (WIPE)	9.52
0.92	LAB. BRUDNE (WIPE)	23.09
0.93	KOMUNIKACJA BRUDNA	9.44
0.94	MAGAZYN ODPADÓW (WIPE)	20.66
0.95	MAGAZYN ODPADÓW (WIPE)	15.16
0.96	LABORATORIUM CZYSTE (WIPE)	35.49
0.97	KOMUNIKACJA WEWNĘTRZNA	5.85
0.98A	KOMUNIKACJA WEWNĘTRZNA	5.50
0.98B	WĘZEŁ SANITARNY	7.35
0.99	POM. PRACY	15.73
0.100	LINIA MIESA (WTŻ)	49.88
0.101	MAGAZYN MIESA / CHŁODNIA WTŻ	8.44
0.102	LINIA MIESA (WTŻ	22.04
0.103	LINIA RYB (WTŻ)	18.81
0.104	ŚLUZA (WTŻ	7.08
0.105A	SZATNIA	8.05
0.105B	WĘZEŁ SANITARNY	5.30
0.106C	POM. PORZĄDKOWE	2.36
0.106	LINIA MIESA (WTŻ)	55.00
0.107	LINIA MLEKA (WTŻ)	55.13
0.108	LINIA WARZYWNICZNA (WTŻ)	55.13
0.110	PRAC. LAB. STERYLIZ. (WIPE)	46.00
0.111	WYŁ.AWAR.ZAW.CIŚ.ATM. (WIPE)	61.40
0.112	BUDZENIE WARZ., GNIOCZNIK (WIPE)	52.00
SUMA		3094.42 m2
% powierzchni niegospodarczej		40.71
% powierzchni gospodarczej i wspólnej		59.29

- ZAKRES CZĘŚCI GOSPODARCZEJ
- ZAKRES CZĘŚCI NIEGOSPODARCZEJ
- ZAKRES CZĘŚCI WSPÓLNEJ

LEGENDA:

- ZAKRES CZĘŚCI NIEGOSPODARCZEJ
- PROJ. ŚCIANY / SŁUPY KONSTRUKCYJNE
- PROJ. ŚCIANY MUROWANE / ZAMUROWANIA
- PROJ. ŚCIANY DZIAŁOWE
- PROJ. SUFITY PODWIESZANE
- OZNACZENIE ŚCIAN W ODPORNOŚCI OGNIOWEJ
- EI30 DRZWI LUB REWIZJE W ODPORNOŚCI OGNIOWEJ
- KD DRZWI Z KONTROLĄ DOSTĘPU
- S FUNKCJA SAMOZAMYKAJĄCA DRZWI PRZECIWPOŻAROWYCH LUB BEZKLASOWYCH, NA DROGACH EWAKUACYJNEJ (SAMOZAMYKACZ)
- S15 DRZWI DYMOSZCZELNE
- KD, PK - KANALIZACJA DESZCZOWA, PION KANALIZACYJNY
- RS - RURA SPUSTOWA
- WPUST KANALIZACYJNY
- ZŁĄCZKA WODY - ZIMNA / CIEPŁA WODA
- PROJ. GRZEJNIKI
- WEJŚCIA DO BUDYNKU GŁÓWNE / POMOCNICZE
- ±0.00 = 212.15 - POZIOM WYKOŃCZONY / POZIOM SUROWY
- ± 0.00 - POZIOM WYKOŃCZONY
- -0.15 - POZIOM SUROWY
- 1.95 - POZIOM SUROWY PODCIĄGÓW / BELEK / NADPROŻY
- H - WYSOKOŚĆ POMIESZCZENIA
- Ho - WYSOKOŚĆ OTWORU OKIENNEGO
- Hp - POZIOM PARAPETU OD POSADZKI
- 15% - SPADEK
- TABLICA ELEKTRYCZNA - WG BRANŻY. ELEKTR.
- PRZEBICIA W STROPIE
- 170x425 DXG -0.15 - PRZEBICIA W ŚCIANACH (SZER. x WYS. POZIOM ŚPODU / GÓRY PRZEBICIA

UWAGA!

WYKONAWCA ZOBOWIĄZANY JEST DOKŁADNIE ZAPOZNAĆ SIĘ Z PROJEKTEM I WARUNKAMI ISTNIEJĄCYMI NA MIEJSCU BUDOWY, A TAKŻE SPRAWDZIĆ WYMIARY NA BUDOWIE I PRZEKAZAĆ INFORMACJE O ZMIANACH JEDNOSTCE PROJEKTOWEJ.

WSZELKIE ROBOTY MAJĄ BYĆ WYKONANE ZGODNIE Z WYMAGANIAMI OKREŚLONYMI PRZEZ PRZEPISY I POLSKIE NORMY.

BUDOWA POZIOMYCH DRÓG EWAKUACYJNYCH MUSI MIEĆ KLASĘ ODPORNOŚCI OGNIOWEJ MIN. EI15.

±0.00 = 218.00m n.p.m.

TEKTONIKA ARCHITEKTURA 31-144 KRAKÓW, ul. BISKUPIA 14/10
Sp z o.o. Sp k TEL./FAX: (12) 412 48 14, www.tektonika.eu.pl
Inwestor: UNIWERSYTET ROLNICZY im. Hugona Kołłątaja al. Mickiewicza 21, 31-120 Kraków

Temat: PRZEBUDOWA BUDYNKU LABORATORYJNEGO WRAZ Z INSTALACJAMI WENTYLACYJNYMI, WODOCIĄGOWĄ, KANALIZACYJNĄ, GAZOWĄ, TECHNOLOGICZNĄ, C.O., CIEPŁOWNICZĄ, ELEKTRYCZNĄ, TELETECHNICZNĄ, SYSTEMEM SSP I DSO, SZYBOWCEM WINDOWYM, INSTALACJĄ GAŹNIK TECHNOLOGICZNYCH, BUDOWĄ STACJI TRANSFORMATOROWEJ, RozpoczęciA GAZOWA, PRZYŁĄCZEM ELEKTROENERGETYCZNYM, PRZYŁĄCZEM WODOCIĄGOWYM, INSTALACJI SANITARNEJ DO BUDYNKU WRAZ Z ZAGOSPODAROWANIEM TERENU, ROZBIÓRKĄ BUDYNKU GOSPODARCZEGO, BUDOWĄ ŚCIEŻEK, PODJAZDÓW I ZJAZDÓW WEWNĘTRZNYCH, UL. MICHAŁA WOJDECKIEGO DZIAŁKA NR 53/1, OBRĘB 0001 ZWIERZYNIEC, UL. MICKIEWICZA DZIAŁKI NR 53/2, 53/3, 53/13, 53/6, AR. 0004, ZWIĄZ. WSPÓLNOTA GRUNTU NR 300/ OBR. 1 JEDN. EWID. KRZEWOSKA PRZY UL. BALICKIEJ W KRAKOWIE, ZWIĄZ. WSPÓLNOTA GRUNTU NR 300/ OBR. 1 JEDN. EWID. KRZEWOSKA PRZY UL. BALICKIEJ W KRAKOWIE, DZIAŁKA NR 53/1 OBRĘB ZWIERZYNIEC 0001 JEDN. EWID. KRAKÓW PRZEBUDOWA BUDYNKU LABORATORYJNEGO ZWIĄZANEGO Z ZAKŁADEM PRZEMYSŁU MIĘSNEGO (ZPM) ZWIĄZANEGO Z PRZEBUDOWĄ BUDYNKU LABORATORYJNEGO WRAZ Z INSTALACJAMI WENTYLACYJNYMI, WODOCIĄGOWĄ, KANALIZACYJNĄ, GAZOWĄ, TECHNOLOGICZNĄ, C.O., CIEPŁOWNICZĄ, ELEKTRYCZNĄ, TELETECHNICZNĄ, SYSTEMEM SSP I DSO, SZYBOWCEM WINDOWYM, INSTALACJĄ GAŹNIK TECHNOLOGICZNYCH, BUDOWĄ STACJI TRANSFORMATOROWEJ, ROZPOCZĘCIEM GAZOWA, PRZYŁĄCZEM ELEKTROENERGETYCZNYM, PRZYŁĄCZEM WODOCIĄGOWYM, INSTALACJI SANITARNEJ DO BUDYNKU WRAZ Z ZAGOSPODAROWANIEM TERENU, ROZBIÓRKĄ BUDYNKU GOSPODARCZEGO, BUDOWĄ ŚCIEŻEK, PODJAZDÓW I ZJAZDÓW WEWNĘTRZNYCH, UL. MICHAŁA WOJDECKIEGO DZIAŁKA NR 53/1, OBRĘB 0001 ZWIERZYNIEC, UL. MICKIEWICZA DZIAŁKI NR 53/2, 53/3, 53/13, 53/6, AR. 0004, ZWIĄZ. WSPÓLNOTA GRUNTU NR 300/ OBR. 1 JEDN. EWID. KRZEWOSKA PRZY UL. BALICKIEJ W KRAKOWIE, ZWIĄZ. WSPÓLNOTA GRUNTU NR 300/ OBR. 1 JEDN. EWID. KRAKÓW PRZEBUDOWA BUDYNKU LABORATORYJNEGO ZWIĄZANEGO Z ZAKŁADEM PRZEMYSŁU MIĘSNEGO (ZPM)

Faza proj.: PT/PW

Rozwój: RZUT PARTERU

Nr rys.: A-01

Branża:	ARCHITEKTURA	Nr uprawnień:	Podpis:	Skala: 1:100
Główny projektant:	mgr inż.arch. SŁAWOMIR FLOREWICZ	MPOA/012/003		
Opracował:	mgr inż.arch. ALEKSANDER SWAT mgr inż.arch. DOROTA KOSZLEWSKA-KOWALKIEWICZ mgr inż.arch. KATARZYNA OBERZYŃSKA			Data: 2021
Sprawdzający:	mgr inż.arch. AGNIESZKA FLOREWICZ	MPOA/012/003		Kwiecień