

A hand-drawn architectural floor plan of a building, oriented vertically. The plan features 16 numbered rooms and various structural elements. Key dimensions and features include:

- Room 1:** Located at the top, with a width of 425 and a depth of 288.
- Room 2:** Below Room 1, with a width of 425 and a depth of 297.
- Room 3:** To the right of Room 2, with a width of 270 and a depth of 246.
- Room 4:** Below Room 3, with a width of 425 and a depth of 246.
- Room 5:** At the bottom right, with a width of 580 and a depth of 580.
- Room 6:** At the bottom left, with a width of 1020 and a depth of 580.
- Room 7:** To the left of Room 6, with a width of 580 and a depth of 580.
- Room 8:** Above Room 7, with a width of 580 and a depth of 580.
- Room 9:** To the right of Room 8, with a width of 575 and a depth of 575.
- Room 10:** Above Room 9, with a width of 353 and a depth of 232.
- Room 11:** To the left of Room 10, with a width of 540 and a depth of 232.
- Room 12:** To the left of Room 11, with a width of 288 and a depth of 297.
- Room 13:** To the left of Room 12, with a width of 297 and a depth of 297.
- Room 14:** To the right of Room 13, with a width of 280 and a depth of 210.
- Room 15:** To the left of Room 14, with a width of 280 and a depth of 210.
- Room 16:** A small square room at the bottom left, with a width of 155 and a depth of 155.

The plan also includes a central staircase area, a dashed line indicating a structural break, and various other dimensions and annotations.

ZESTAWIENIE POMIĘSZEŃ I POMIĘSZANI		POMIĘSZ
1 ^a	NAZWA POMIĘSZENIA	
1.	KANIEŻYN WUZYCZNY - 50%	6,12
2.	PRACOWNIK INTELIGENTNY	50,2 9,33
3.	KL. SCHOZOWN - 50%	8,10
4.	WYKAZOWN - 50%	5,87
5.	PRACOWNIK OROPIKCY	24,95
6.	DOM. WĘŻKA CIEPLNEGO	59,16
7.	PRACOWNIK STOLARSKA	24,65
8.	KORYTARZ	8,35
9.	KORYTARZ - 50%	4,14
10.	KORYTARZ - 50%	1,67
11.	KORYTARZ - 50%	2,54
12.	PRACOWNIK CERNIKI - 50%	9,18
13.	KORYTARZ WESZCIE	8,02
14.	STATYK - 50%	9,68
15.	WYKAZOWNIK DZIWIC - 50%	2,25
16.	WINDA OROPIKCY - 50%	1,16
RAZEM		180,95


WYKŁAD: - POMIĘSZCZENIA O NR.: 1, 2, 4, 7, 10, 11, 12, 13, 14, 15 POSIADAJĄ WYS. 2,15 M.
- POMIĘSZCZENIA O NR.: 5, 6, 7, 8 POSIADAJĄ WYS. 2,90 M.

INWENTARYZACJA DLA POTRZEB WYCENY
OBJEKT: GŁÓWNE WARSZTATY TEKSTYLNE
DLA OSÓB NIEPEŁNOSPRAWNYCH
LOKALIZACJA: WRSZĄK UL. JAKUBSKA 36
ZLECENIODAWCA: VEZDÓ MIASTO WE WRSZĄKU
RYBY PŁWNIĆ
SKALA 1:100

SKHLA-1:100

5/12


PARTER

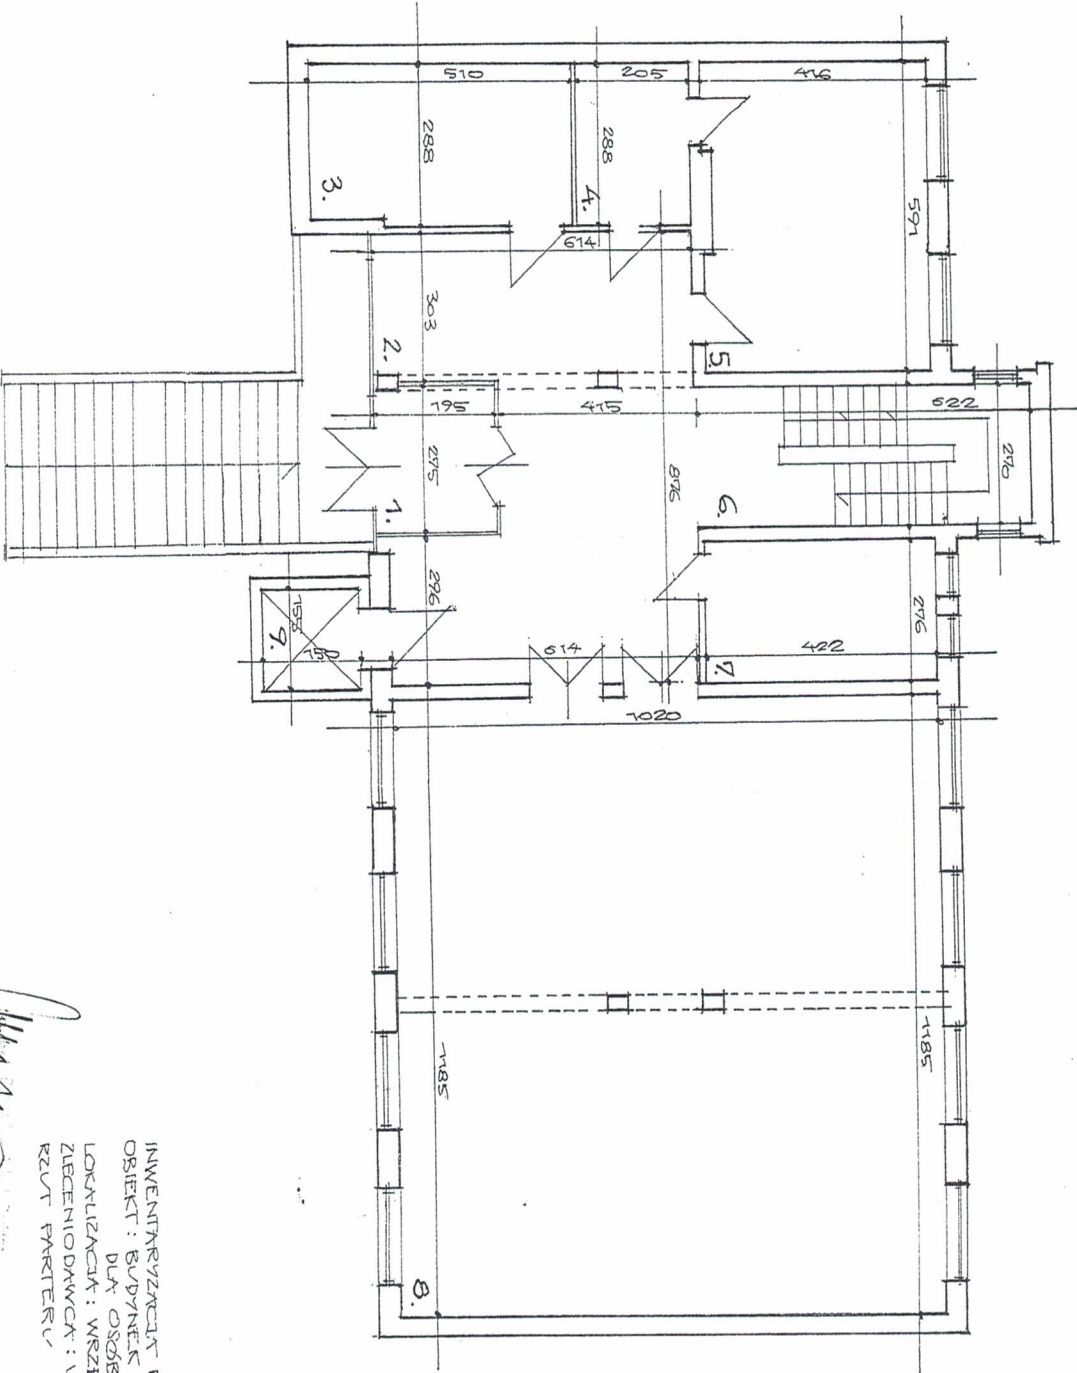

LP	NAMENIE POMIESZCZENIA I POWIERZCHNIA	POW. [m ²]
1.	WATROKAP	5,36
2.	HALL	48,15
3.	SICOWNIA	14,67
4.	GABINET MYSLIV	5,90
5.	GABINET FIZIOTERAPII	24,97
6.	KL. SCHODOWY - 50%	8,40
7.	WC I WATRYSK	11,65
8.	SALA GIMNASTYCZNA	120,87
9.	WINDA OSOBOWA - 50%	1,16
	RAZEM	240,97

INWENTARYZACJA DLA PORZEB WYCENY
 OBIEKT: BUDYNIEK WARSZTATOWY TERAPII ZAJECIOWEJ
 DLA OSOB NIEPEKNOŚPRACOWNYCH
 LOKALIZACJA: WRZESNIA, UL. SIKORSKIEGO 36
 ZLECENIODAWCA: VRZED MIASTA WE WRZESNII
 RZUT FAKTERU
 SKALA 1:100


PIĘTNO I

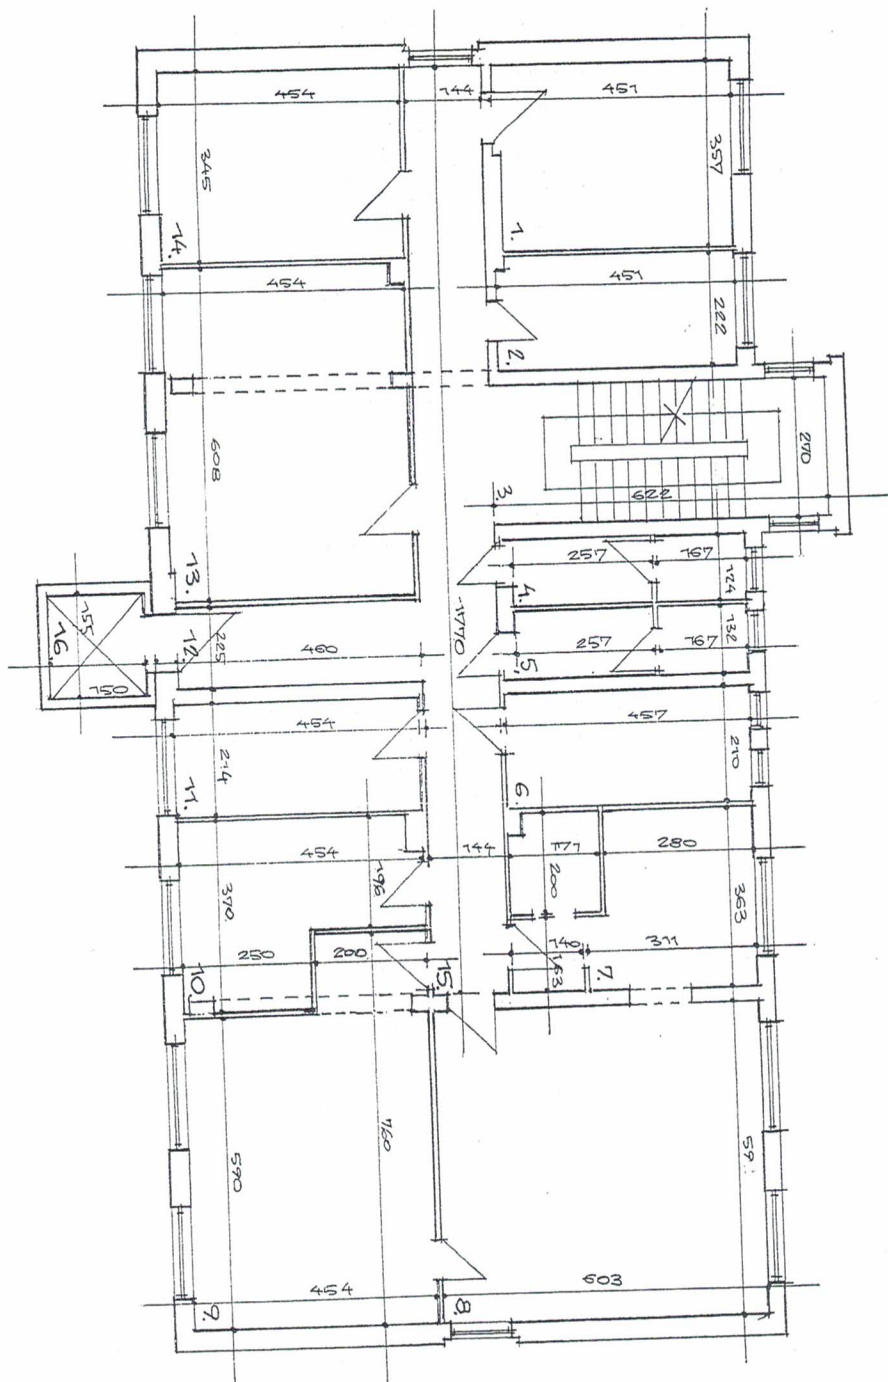

LP.	NAZWA POMIESZCZENIA	POM. m
1.	POKÓJ KIEROWNIKA	16,16
2.	SEKRETARIAT - OK. KSIĘGOWY	10,01
3.	KL. SCHODOWA - 50%	8,40
4.	WC	5,97
5.	WC	5,95
6.	KUCHENIA	9,47
7.	KUCHNIA	16,37
8.	Jadalnia	35,58
9.	PRACOWNIA GOSF. DOMOWEGO	30,30
10.	GABINET	13,25
11.	STOŁOWNIA AKT	9,71
12.	KORYTARZ	10,35
13.	PRACOWNIA KOMPUT.-MEDYK.	27,90
14.	PRACOWNIA STOLARSKA	15,90
15.	KORYTARZ	25,40
16.	WILDA OSOBOWA 50%	1,16
	RAZEM	240,9

INWENTARYZACJA DLA POTRZEB WYCHOWY
 OBIEKT: BUDYNEK WARSZTATÓW TERAPII ZAJĘCIOWEJ
 DLA OSÓB NIEPEŁNOSPRAWNYCH
 LOKALIZACJA: WRZESZŃ, UL. SIKORSKIEGO 36
 ZLECENIODAWCA: URZĄD MIASTA WE WRZESZŃU
 RZUT 1 PIĘTRA
 SKALA 1:100

PIĘTRO II

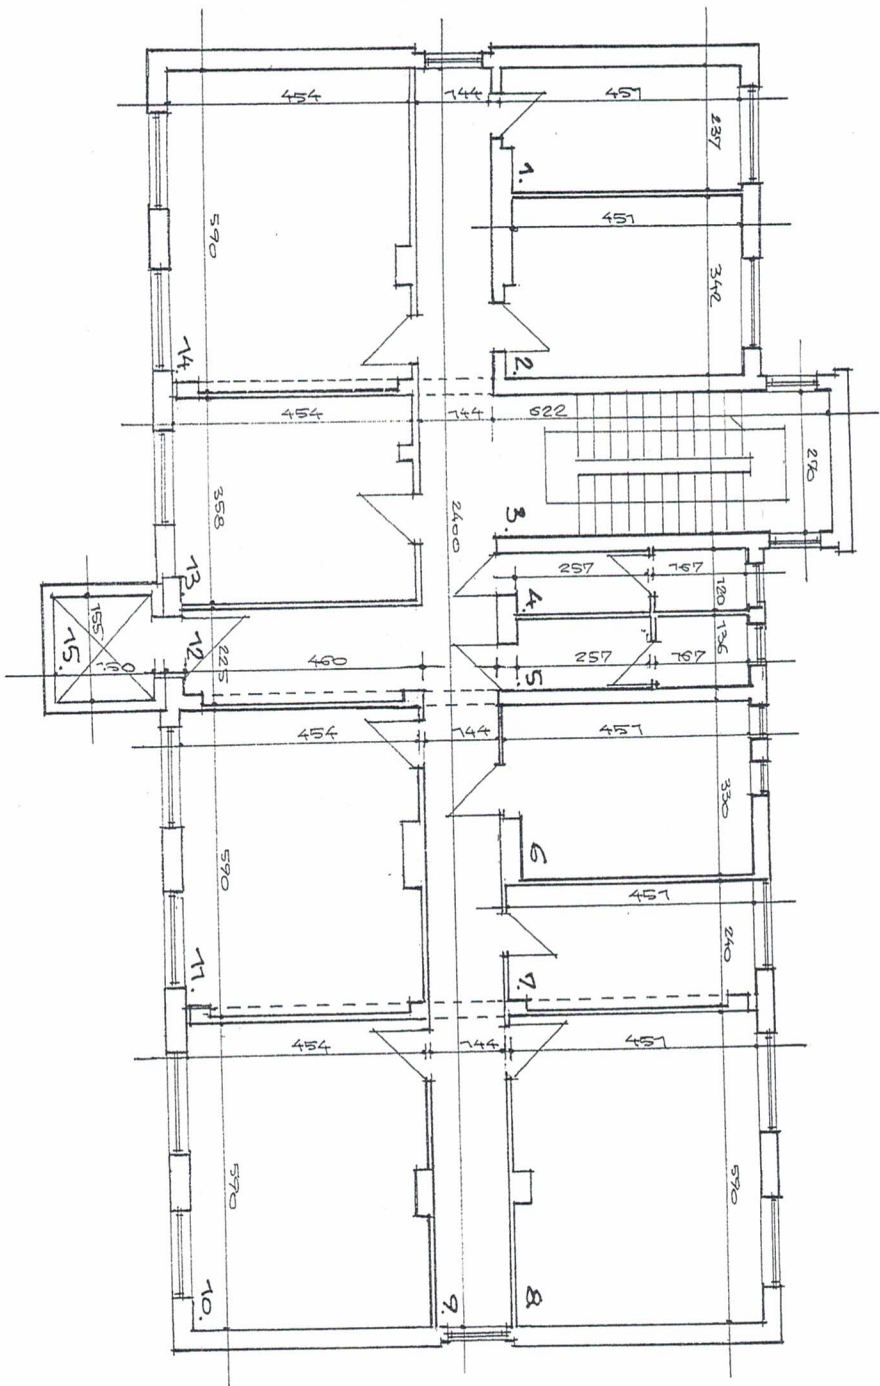

LP.	NAZWA POMIESZCZENIA	Pow. m ²
1.	POMIESZCZENIE OGRODNICZĄ	10,69
2.	POMIESZCZENIE WYDRA I ŚWIEC	15,42
3.	KL. SCHODOWA - 50%	8,40
4.	WC	5,41
5.	WC	6,13
6.	KAZIENKA I PRALNIA	14,88
7.	POKÓJ RELAKS	10,82
8.	POMIESZCZENIE KRAJOWE	26,61
9.	KORYTARZ	34,56
10.	POMIESZCZENIE SZUKI WZT.	26,79
11.	POMIESZCZENIE MUZYCZNA	26,79
12.	KORYTARZ	10,35
13.	POMIESZCZENIE INSTRUMENTALNE	16,25
14.	POMIESZCZENIE FUNKC. - FOTOGRAF.	26,91
15.	WINDA OSOBOWA - 50%	1,16
RAZEM		241,03

[Signature]

INWENTARYZACJA DLA POTRZEB WYCENY
 OBIEKT: BUDYNEK WARSZTATÓW TERAPII ZAJĘCIOWEJ
 DLA OSÓB NIEPEŁNOSPRAWNYCH
 LOKALIZACJA: WRSZĘKA, UL. SIKORSKIEGO 36
 ZLECENIODAWCA: WZRYD MIASTA WE WRSZĘKACH
 RZUT Z PIĘTRA
 SKALA 1:100