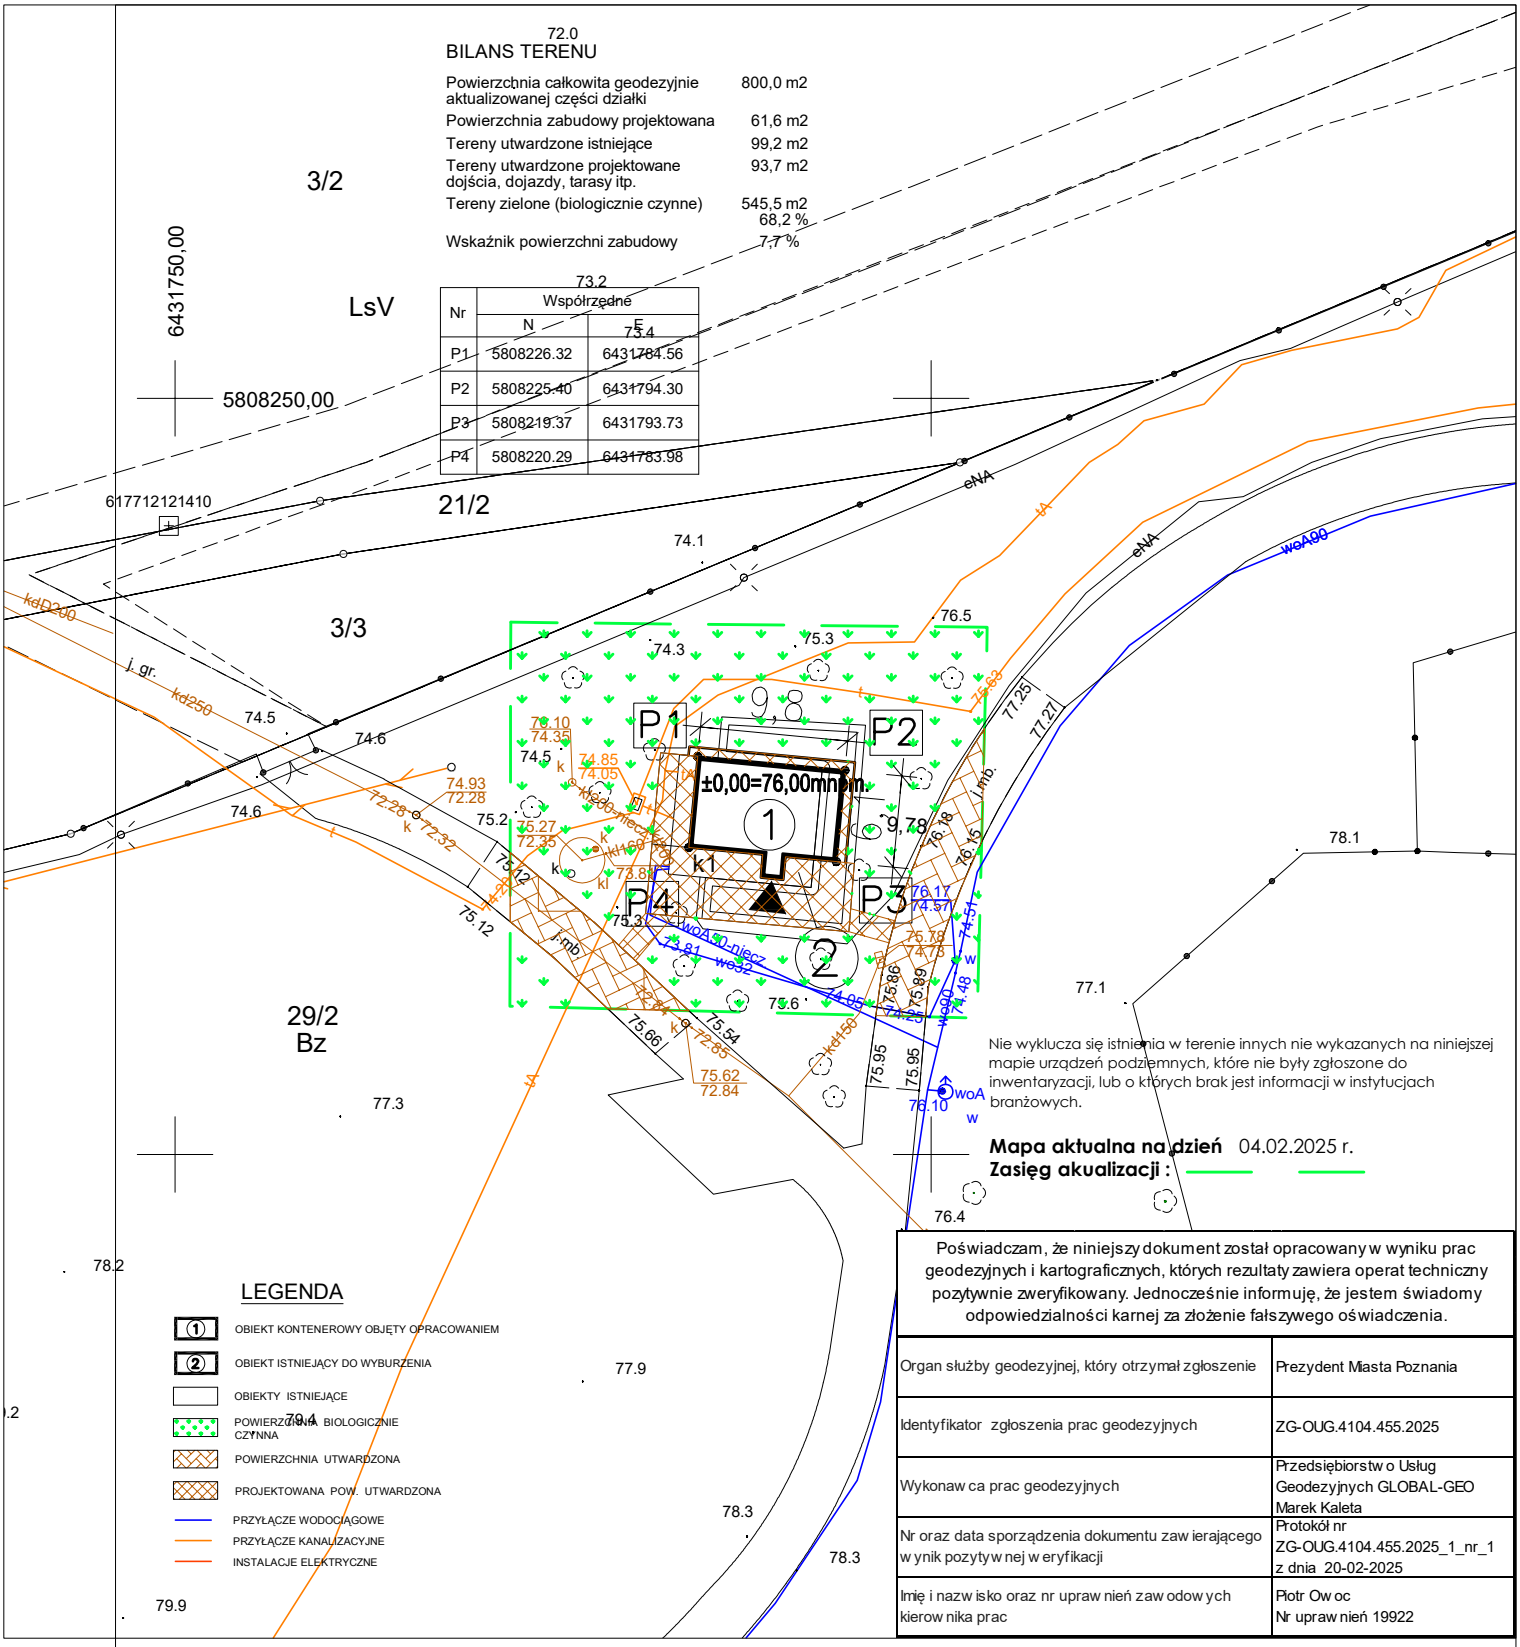

Poświadczam, że niniejszy dokument został opracowany w wyniku prac geodezyjnych i kartograficznych, których rezultaty zawiera operat techniczny pozytywnie zweryfikowany. Jednocześnie informuję, że jestem świadomy odpowiedzialności karnej za złożenie fałszywego oświadczenia.

Organ służby geodezyjnej, który otrzymał zgłoszenie	Prezydent Miasta Poznania
Identyfikator zgłoszenia prac geodezyjnych	ZG-OUG.4104.455.2025
Wykonawca prac geodezyjnych	Przedsiębiorstwo Usług Geodezyjnych GLOBAL-GEO Marek Kaleta
Nr oraz data sporządzenia dokumentu zawierającego wynik pozytywnej weryfikacji	Protokół nr ZG-OUG.4104.455.2025_1_nr_1 z dnia 20-02-2025
Imię i nazwisko oraz nr uprawnień zawodowych kierownika prac	Piotr Owoc Nr uprawnień 19922

Mapa do celów projektowych

skala 1:500

sekcja 6.177.12.08.3.4,

1. Układ współrzędnych prostokątnych płaskich - PL-2000/6
2. Układ wysokościowy - PL-EVRF2007-NH

Miasto Poznań

Jedn. ewiden. (identyfikator): Miasto Poznań (306401_1)

Obręb (identyfikator): Komandoria (306401_1.0003)

Numer arkusza mapy: 16

Działka: 29/2

Położenie: Poznań, Nowe ZOO

ZG-OUG.4104.455.2025

(identyfikator zgłoszenia pracy)

Sporządził:

Nazwa projektu

PROJEKT ARCHITEKTONICZNO–BUDOWLANY ROZBIÓRKI BUDYNKU DYDAKTYCZNEGO ORAZ WYKONANIE KONTENEROWEGO BUDYNKU SOCJALNEGO NA TERENIE NOWEGO ZOO UL. KAPRALA WOJTKA 3, 61–063 POZNAŃ

Nazwa rysunku

PROJEKT ZAGOSPODAROWANIA TERENU

Zleceniodawca: OGRÓD ZOOLOGICZNY W POZNANIU

Projektował	mgr inż. arch Grzegorz Klemens	nr upr. OKK/UpB/31/2005	Data 03.2025	Podpis
Sprawdził	mgr inż. arch Marek Zajda	nr upr. 15/WPOKK/2021	03.2025	

Oznaczenie i informacje o służebnościach gruntowych mających wpływ na zagospodarowanie gruntów, zlokalizowanych w granicach projektowanej inwestycji.	nie ustalano
Oznaczenie i symbol konturu użytku gruntowego, który nie jest ujawniony w bazie danych ewidencji gruntów i budynków	brak

Kolorem czerwonym zaznaczono punkty osnowy geodezyjnej, które podlegają ochronie. Zgodnie z art. 48 ust. 1, pkt 3 ustawy z dnia 17 maja 1989 r. - Prawo geodezyjne i kartograficzne (Dz. U. z 2017 r. poz. 2101 z póź. zm.), kto (...) niszczy, uszkadza i przemieszcza znaki geodezyjne (...) podlega karze grzywny

PRZEDSIĘBIORSTWO PROJEKTOWO BUDOWLANE
SIMPLEX
Paweł Kasprzak
ul. Panny 5 61-245 Poznań
tel. +48 728 257 467

Data	Format	Skala
03.2025	A4	1:500
Nr proj. PB0993	Nr rysunku PZT–01	Rewizja –