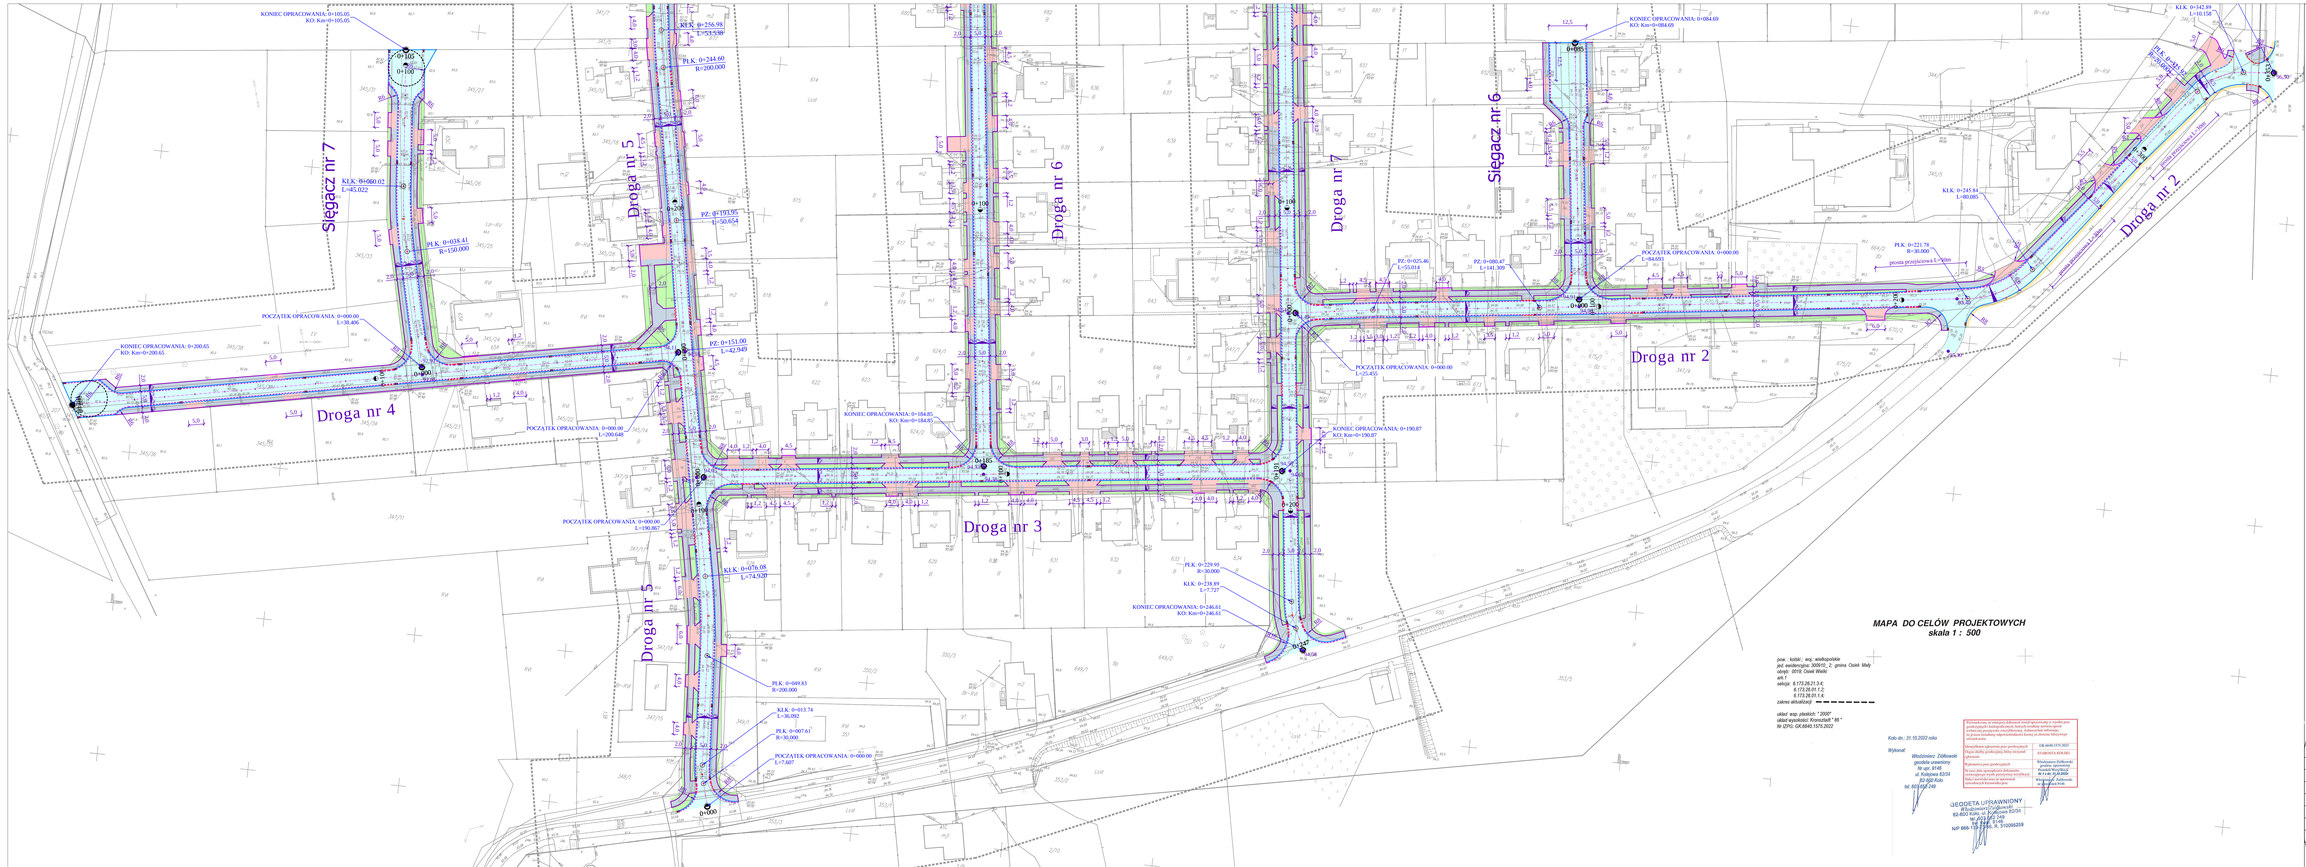

LEGENDA

- *- oś drogi*
- *- projektowany krawężnik betonowy 15x22x100cm wystający 6 cm powyżej ścieżki jezdni*
- *- projektowany krawężnik betonowy najazdowy 15x22x100cm wystający 3 cm powyżej ścieżki jezdni*
- *- projektowany krawężnik betonowy najazdowy 15x22x100cm wtopiony na "0"*
- *- projektowany ściek z betonowej kostki brukowej*
- *- projektowane obrzeże chodnikowe betonowe 8x30x100*
- *- projektowany opornik betonowy 12x25x100*
- *- projektowana nawierzchnia jezdni z betonu asfaltowego*
- *- projektowana nawierzchnia chodnika z betonowej kostki brukowej kolora szarego*
- *- projektowana nawierzchnia zjazdów z betonowej kostki brukowej kolora wg. projektowego*
- *- zieleń*
- *- projektowane pobocze z klinica drogowego 0/31.5mm, szerokość 1.0m i grubości 15cm*
- *- proj. wpusty wodościekowe kanalizacji deszczowej*

MAPA DO CELÓW PROJEKTOWYCH
skala 1 : 500

pow. : kształ. : wsp.: współpołkie
jed. ewidencyjna: 309510_ 2, gmina Osiek Mały
obręb: 0016 Osiek Wielki
ark.1
sekcja: E.173.28.21.3-C
E.173.28.01.1-D
E.173.28.01.1-A
zakres aktualizacji

układ wsp. płaskich: "2000"
układ wysokości: Kronsztadt '86 "
Nr GPG: GK.6640.1573.2022

Kalo dn.: 31.10.2022 roku

Wykonał:
Włodzimierz Żółkowski
geodeta uprawniony
Nr upr. 8146
ul. Kościowa 82/34
62-600 Kalo
tel. 602 656 049

Wyłączenie, to właściwy dokument, który opracowany w wyniku prac geodezyjnych (tymczasowych, które kończą pewien etap prac geodezyjnych, lub ostatecznych, które kończą całość prac geodezyjnych na danym terenie) dokonuje wyłączenia gruntów z obrotu lub trwałego zajęcia gruntów.

Aktualizacja zgłoszenia prac geodezyjnych	GK.6640.1555.2022
Data zgłoszenia prac geodezyjnych	31/10/2022 r. 8:01:22
Wykonawca prac geodezyjnych	Włodzimierz Żółkowski Geodeta uprawniony Koncesja Wojewody W-I z dn. 25.10.2010
Data wykonania prac geodezyjnych	31/10/2022 r. 8:01:22

Wyłączenie, to właściwy dokument, który opracowany w wyniku prac geodezyjnych (tymczasowych, które kończą pewien etap prac geodezyjnych, lub ostatecznych, które kończą całość prac geodezyjnych na danym terenie) dokonuje wyłączenia gruntów z obrotu lub trwałego zajęcia gruntów.

Aktualizacja zgłoszenia prac geodezyjnych	GK.6640.1555.2022
Data zgłoszenia prac geodezyjnych	31/10/2022 r. 8:01:22
Wykonawca prac geodezyjnych	Włodzimierz Żółkowski Geodeta uprawniony Koncesja Wojewody W-I z dn. 25.10.2010
Data wykonania prac geodezyjnych	31/10/2022 r. 8:01:22

JEODETA UPRAWNIONY
Włodzimierz Żółkowski
62-600 Kalo ul. Kościowa 82/34
tel. 602 656 049
NIP 668-132-22-66, R. 310068259

INFRA POLIS BARTOSZ URBANIAK

OBIEKT	Przebudowa dróg gminnych w miejscowości Osiek Wielki (Osiedle Leśne)		
ADRES	m. Osiek Wielki (Osiedle Leśne), Gmina Osiek Mały		
INWESTOR	Gminy Osiek Mały ul. Główna 1, 62-610 Osiek Mały		
TREŚĆ	Projekt zagospodarowania terenu		
BRANŻA	NR ZLEC.	SKALA	NUMER RYS.
Drogowa	2- 2023	1 : 500	022
	IMIĘ I NAZWISKO	NR UPRAW.	DATA I PODPIS
OPRACOWAŁ	-	-	-
PROJEKTOWAŁ	mgr inż. Krzysztof Kasprzyk	WKP/0122/PWOD/18 specjalność inżynieryjna drogowa	10.2022
SPRAWDZIŁ	mgr inż. Bartosz Urbaniak	WKP/0350/PWOD/10 specjalność inżynieryjna drogowa	10.2022

Infra Polis Bartosz Urbaniak ● NIP 6681322266 ● REGON 310068259 ● tel. 602 656 049
Biuro: Kanapowskiego ● 62-610 Kalo, ul. Główna 81/16 ● 515 242 28 94 ● mail: infrapolis@op.pl