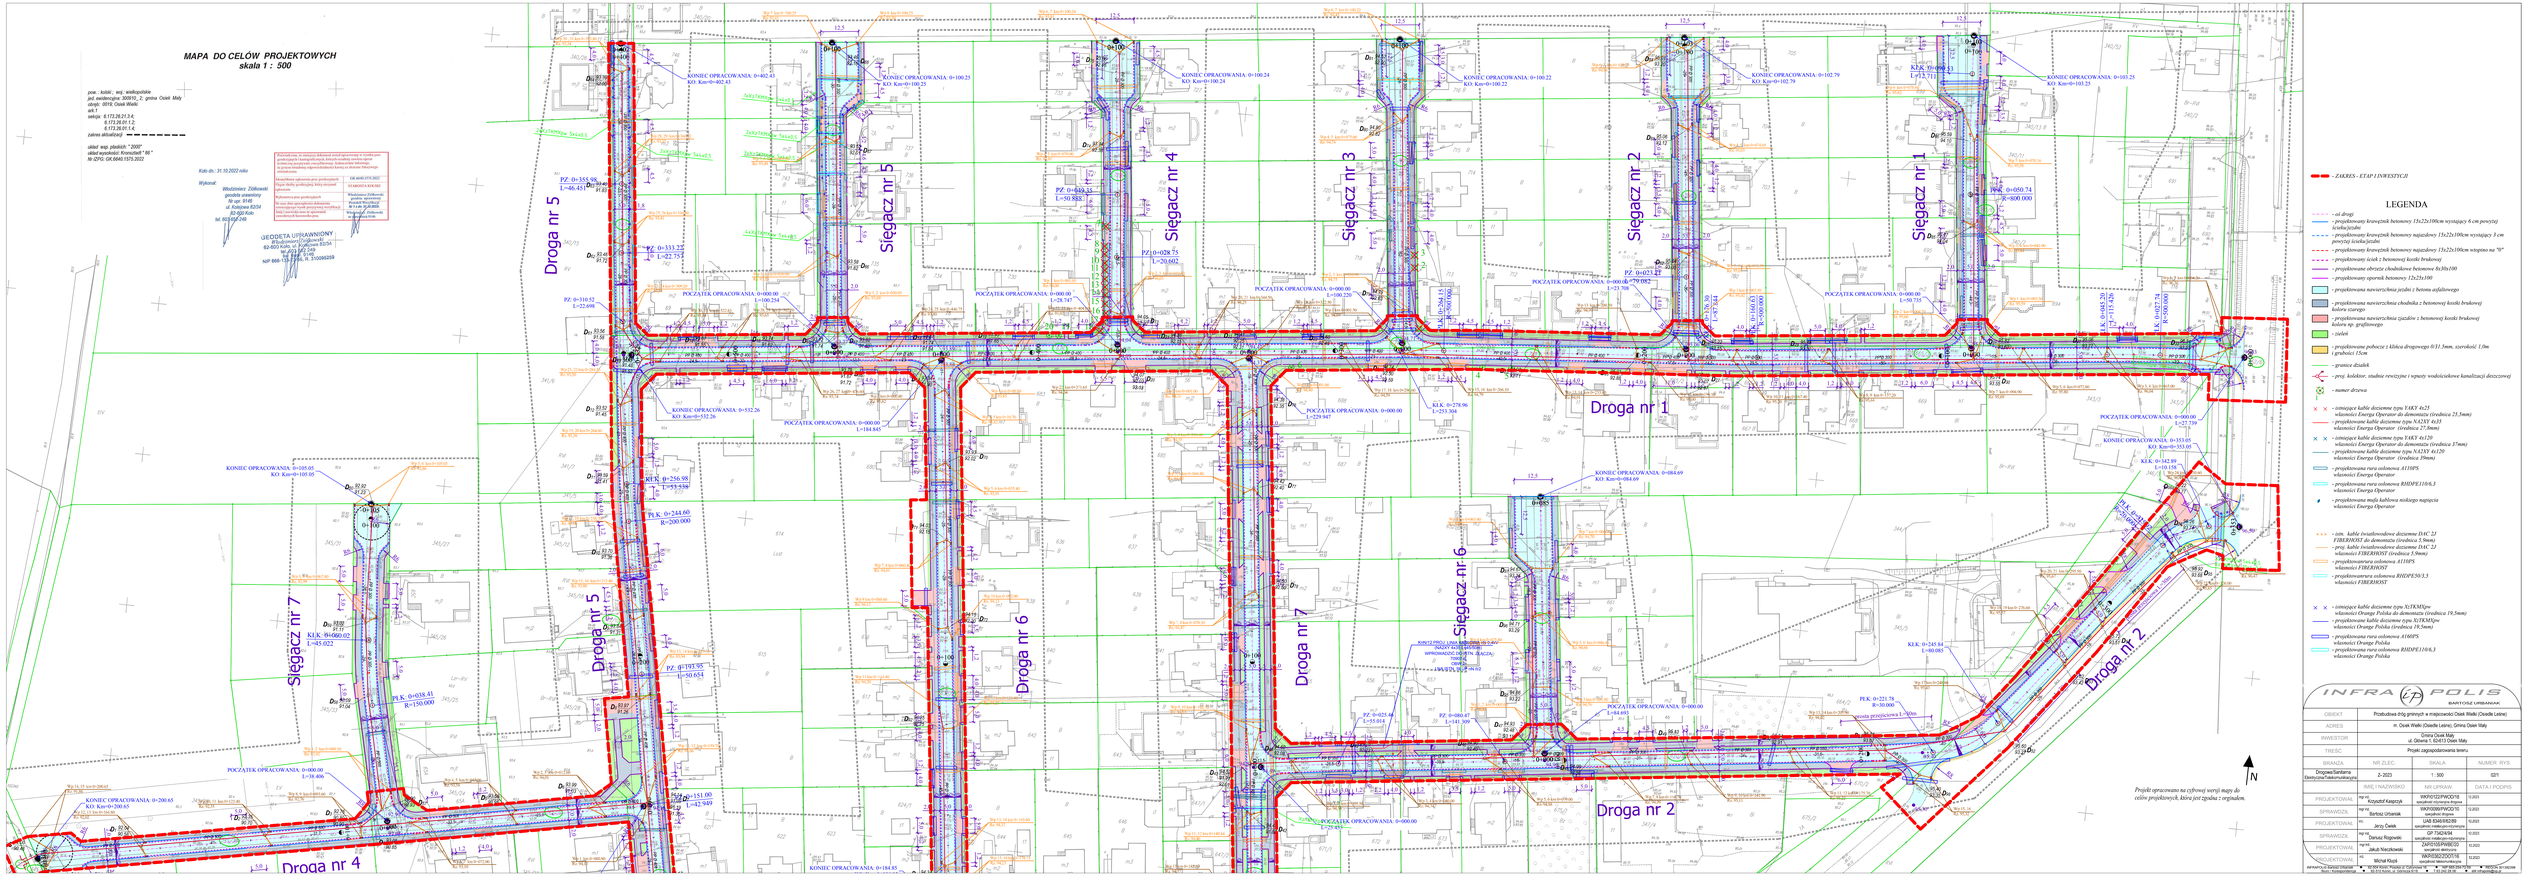
MAPA DO CELÓW PROJEKTOWYCH
skala 1 : 500
pow. - kotoki ; woj. - wielkopolskie
pod wiedzniczne 303910_2 - gmina Osiek Mały
obręb: 0010 Osiek Wielki
ark.1
sekcje: 6.173.26.21.3.4;
6.173.26.01.1.2;
6.173.26.01.1.4;
zakres aktualizacji:
układ wsp. płaskich: "2000"
układ wysokości: Kronsztadt * 86 *
Nr ZPDG: GK.6640.1570.2022
Kolo dn. 31.10.2022 roku
Wykonał
Włodzimierz Żółkowski
geodeta uprawniony
Nr upr. 9146
ul. Kołłątaja 62/34
63-600 Kalo
tel. 605 606 048
GEODETA UPRAWNIONY
Włodzimierz Żółkowski
62-600 Kalo, ul. Kołłątaja 62/34
tel. 605 606 048
NIP 666-111-88-16, REGON 310098209
Wyrażam zgodę na wykorzystanie i udostępnienie przez geodezyjne i kartograficzne, których wyniki opracowałem w ramach niniejszej pracy, do celów związanych z przebudową, rozbudową, utrzymaniem i ochroną infrastruktury technicznej.
Oświadczam, zgodnie z art. 12 ust. 1 pkt 2 ustawy z dnia 17 maja 1989 r. Prawo geodezyjne i kartograficzne (Dz. U. z 2021 r. poz. 1990 z późn. zm.), że jestem osobą, której uprawnienia zawodowe zostały przywrócone na podstawie art. 12a ust. 1 ustawy z dnia 13 kwietnia 2007 r. o zmianie ustawy - Prawo geodezyjne i kartograficzne oraz niektórych innych ustaw (Dz. U. z 2021 r. poz. 1990 z późn. zm.).
GK.6640.2191.2022
EUGRONA KOCIĘCI
Włodzimierz Żółkowski
geodeta uprawniony
Nr upr. 9146
Wojciech Żółkowski
geodeta uprawniony
Droga nr 5
Droga nr 4
Droga nr 1
Droga nr 2
Droga nr 6
Droga nr 7
Siegacz nr 1
Siegacz nr 2
Siegacz nr 3
Siegacz nr 4
Siegacz nr 5
Siegacz nr 6
Siegacz nr 7
PZ: 0+355.98 L=46.453
PZ: 0+333.35 L=22.75
PZ: 0+310.52 L=22.698
PZ: 0+193.95 L=50.654
PZ: 0+143.35 L=50.553
PZ:0+028.75 L=20.602
PZ: 0+023.44 L=23.788
PZ: 0+000.00 L=23.444
PZ: 0+025.44 L=55.014
PZ: 0+080.45 L=443.709
PZ: 0+524.16 L=42.949
PK: 0+050.74 R=800.000
PK: 0+221.78 R=30.000
PK: 0+245.84 L=80.085
PK: 0+142.89 L=110.158
PK: 0+673.74 L=172.826
PK: 0+256.98 L=55.938
PK: 0+244.60 R=200.000
PK: 0+038.41 R=150.000
KLK: 0+060.02 L=43.022
KLK: 0+278.96 L=253.304
KLK: 0+394.27 L=260.602
KLK: 0+654.29 L=260.602
KLK: 0+914.89 L=260.602
KLK: 0+173.26 L=260.602
KLK: 0+433.72 L=260.602
KLK: 0+693.26 L=260.602
KLK: 0+952.79 L=260.602
KLK: 0+212.71 L=260.602
KLK: 0+472.25 L=260.602
KLK: 0+731.78 L=260.602
KLK: 0+991.32 L=260.602
KONIEC OPRACOWANIA: 0=402.43 KO: Km=0=402.43
KONIEC OPRACOWANIA: 0=100.25 KO: Km=0=100.25
KONIEC OPRACOWANIA: 0=100.24 KO: Km=0=100.24
KONIEC OPRACOWANIA: 0=100.22 KO: Km=0=100.22
KONIEC OPRACOWANIA: 0=102.79 KO: Km=0=102.79
KONIEC OPRACOWANIA: 0=101.25 KO: Km=0=101.25
KONIEC OPRACOWANIA: 0=532.26 KO: Km=0=532.26
KONIEC OPRACOWANIA: 0=105.05 KO: Km=0=105.05
KONIEC OPRACOWANIA: 0=200.65 KO: Km=0=200.65
KONIEC OPRACOWANIA: 0=084.69 KO: Km=0=084.69
KONIEC OPRACOWANIA: 0=353.05 KO: Km=0=353.05
KONIEC OPRACOWANIA: 0=184.85 KO: Km=0=184.85
POCZĄTEK OPRACOWANIA: 0=000.00 L=100.254
POCZĄTEK OPRACOWANIA: 0=000.00 L=28.747
POCZĄTEK OPRACOWANIA: 0=000.00 L=100.220
POCZĄTEK OPRACOWANIA: 0=000.00 L=50.735
POCZĄTEK OPRACOWANIA: 0=000.00 L=27.739
POCZĄTEK OPRACOWANIA: 0=000.00 L=229.847
POCZĄTEK OPRACOWANIA: 0=000.00 L=194.685
POCZĄTEK OPRACOWANIA: 0=000.00 L=38.406
POCZĄTEK OPRACOWANIA: 0=000.00 L=144.845
POCZĄTEK OPRACOWANIA: 0=000.00 L=229.847
KONIEC PROJ. LINII KABLOWEJ SN-15kV (NAZWY GMIN DOTYCZĄ GMINY OSIEK MAŁY) INFRASTRUKTURA ENERGETYCZNA OSIEK
Projekt opracowano na cyfrowej wersji mapy do celów projektowych, która jest zgodna z oryginałem.
N
- ZAKRES - ETAP I INWESTYCJI
LEGENDA
- ul. drogi
- projektowany krawężnik betonowy 15x22x100cm wystający 6 cm powyżej ścieżki/jezdni
- projektowany krawężnik betonowy najazdowy 15x22x100cm wystający 3 cm powyżej ścieżki/jezdni
- projektowany krawężnik betonowy najazdowy 15x22x100cm wtopiony na "0"
- projektowany ściek z betonowej kostki brukowej
- projektowane obrzeże chodnikowe betonowe 8x30x100
- projektowany opornik betonowy 12x25x100
- projektowana nawierzchnia jezdni z betonu asfaltowego
- projektowana nawierzchnia chodnika z betonowej kostki brukowej koloru szarego
- projektowana nawierzchnia zjazdów z betonowej kostki brukowej koloru sp. grafitowego
- zieleń
- projektowane pobocze z klinica drogowego 0/31.5mm, szerokość 1.0m i grubości 15cm
- granice działek
- proj. kolektor, studnie rewizyjne i wpusty wodociągowe kanalizacji deszczowej
- numer drzewa
- istniejące kable elektryne typu YAKY 4x25 własności Energa Operator do demontażu (średnica 25,5mm)
- projektowane kable elektryne typu NAYSY 4x35 własności Energa Operator (średnica 27,0mm)
- istniejące kable elektryne typu YAKY 4x120 własności Energa Operator do demontażu (średnica 37mm)
- projektowane kable elektryne typu NAYSY 4x120 własności Energa Operator (średnica 39mm)
- projektowana rura osłonowa A150PS własności Energa Operator
- projektowana rura osłonowa RHDPE110/6,3 własności Energa Operator
- projektowana mufa kablowa niskiego napięcia własności Energa Operator
- istn. kable światłowodowe dielektryczne DAC 2J FIBERHOST do demontażu (średnica 3,5mm)
- proj. kable światłowodowe dielektryczne DAC 2J własności FIBERHOST (średnica 3,9mm)
- projektowana rura osłonowa A110PS własności FIBERHOST
- projektowana rura osłonowa RHDPE50/3,5 własności FIBERHOST
- istniejące kable elektryne typu XTKMQpw własności Orange Polska do demontażu (średnica 19,5mm)
- projektowane kable elektryne typu XTKMQpw własności Orange Polska (średnica 19,5mm)
- projektowana rura osłonowa A160PS własności Orange Polska
- projektowana rura osłonowa RHDPE110/6,3 własności Orange Polska
INFRA EP POLIS
BARTOSZ URBANIAK
OBIEKT: Przebudowa dróg gminnych w miejscowości Osiek Wielki (Osiedle Leśne)
ADRES: m. Osiek Wielki (Osiedle Leśne), Gmina Osiek Mały
INWESTOR: Gmina Osiek Mały, ul. Główna 1, 63-613 Osiek Mały
TREŚĆ: Projekt zagospodarowania terenu
BRANŻA: Drogowa/Sanitarna (Deszczowa/Telekomunikacja)
NR ZLEC.: Z- 2023
SKALA: 1 : 500
NUMER RYS.: 02/1
IMIĘ I NAZWISKO
NR UPRAW.
DATA I PODPIS
PROJEKTOWAŁ: mgr inż. Krzysztof Kasprzyk, IWKR/0329/PWOD/16, specjalność inżynieryjna drogowa, 10.2023
SPRAWDZIŁ: mgr inż. Bartosz Urbaniak, IWKR/0099/PWOD/16, specjalność drogowa, 10.2023
PROJEKTOWAŁ: inż. Jerzy Cwela, SLK/6384/POOD, specjalność drogowa, 10.2023
SPRAWDZIŁ: mgr inż. Dariusz Rogowski, GP-7342/WA, specjalność inżynieryjna drogowa, 10.2023
PROJEKTOWAŁ: mgr inż. Jakub Nieczkowski, ZAP/0105/PWBE/20, specjalność elektryczna, 10.2023
SPRAWDZIŁ: mgr inż. Michał Kłosiński, IWKR/0822/OOO/18, specjalność elektryczna, 10.2023