


UZUPELNIENIE DO PFU NR.4
PRZYŁĄCZE DO SIECI CIEPLOWNICZEJ

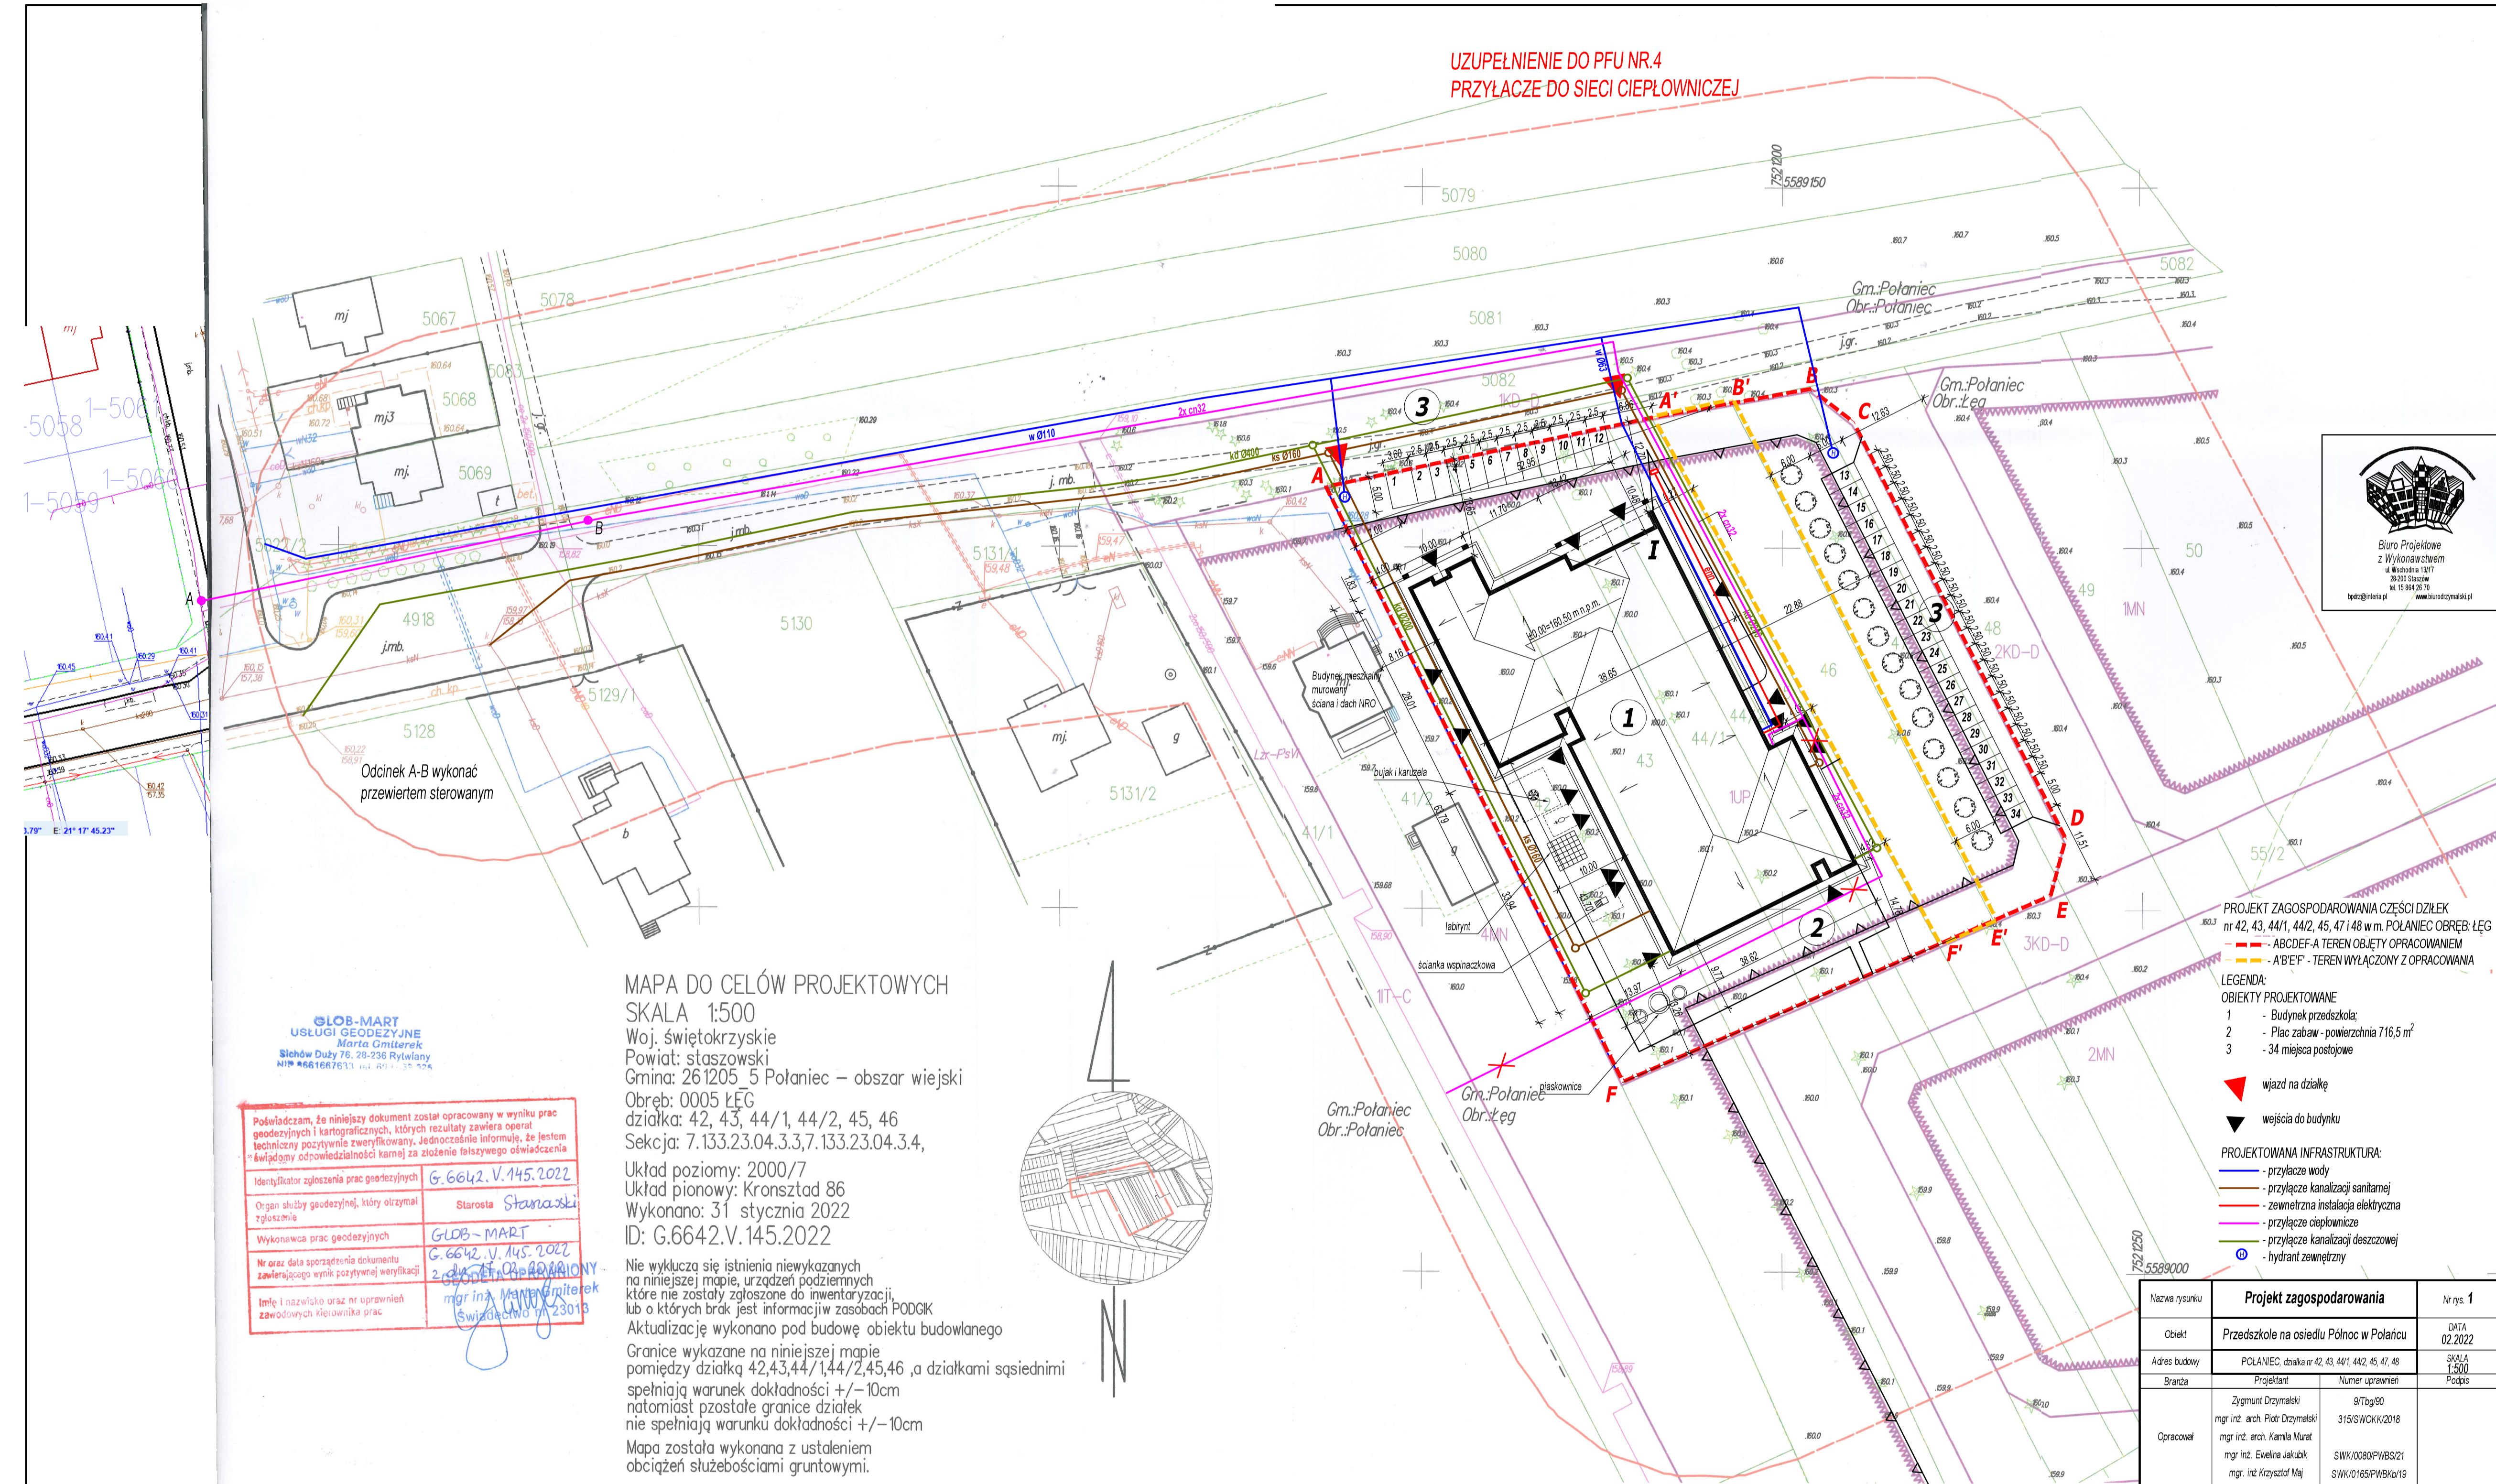

Powinno być, że niniejszy dokument został opracowany w wyniku prac geodezyjnych i kartograficznych, których rezultaty zawiera operat techniczny pozytywnie zweryfikowany. Jednocześnie informuję, że jestem świadomy odpowiedzialności karnej za złożenie fałszywego oświadczenia

Identyfikator zgłoszenia prac geodezyjnych: G.6642.V.145.2022
Organ służby geodezyjnej, który otrzymał zgłoszenie: Starosta Stanski
Wykonawca prac geodezyjnych: GLOB-MART
Data sporządzenia dokumentu zawierającego wynik pozytywnej weryfikacji: G.6642.V.145.2022
Imię i nazwisko oraz nr uprawnień zawodowych wykonawcy prac: mgr inż. Marek Gmiterek Świdnic 172301B

MAPA DO CELÓW PROJEKTOWYCH
SKALA 1:500

Woj. świętokrzyskie
Powiat: staszowski
Gmina: 261205 5 Polaniec – obszar wiejski
Obręb: 0005 ŁĘG
działka: 42, 43, 44/1, 44/2, 45, 46
Seksja: 7.133.23.04.3.3.7.133.23.04.3.4,

Układ poziomy: 2000/7
Układ pionowy: Kronsztad 86
Wykonano: 31 stycznia 2022
ID: G.6642.V.145.2022

Nie wyklucza się istnienia niewykazanych na niniejszej mapie, urządzeń podziemnych które nie zostały zgłoszone do inwentaryzacji, lub o których brak jest informacji w zasobach PODCK
Aktualizację wykonano pod budowę obiektu budowlanego
Granice wykazane na niniejszej mapie pomiędzy działką 42,43,44/1,44/2,45,46 ,a działkami sąsiednimi spełniają warunek dokładności +/-10cm natomiast pozostałe granice działek nie spełniają warunku dokładności +/-10cm
Mapa została wykonana z ustaleniem obciążeń służebnościami gruntowymi.



PROJEKT ZAGOSPODAROWANIA CZĘŚCI DZIAŁEK nr 42, 43, 44/1, 44/2, 45, 47 i 48 w m. POLANIEC OBRĘB: ŁĘG
- ABCDEF-A TEREN OBJĘTY OPRACOWANIEM
- A'B'E'F' - TEREN WYŁĄCZONY Z OPRACOWANIA

LEGENDA:
OBIEKTY PROJEKTOWANE
1 - Budynek przedszkola;
2 - Plac zabaw - powierzchnia 716,5 m²
3 - 34 miejsca postojowe

▲ wjazd na działkę
▼ wejście do budynku

PROJEKTOWANA INFRASTRUKTURA:
- przyłącze wody
- przyłącze kanalizacji sanitarnej
- zewnętrzna instalacja elektryczna
- przyłącze ciepłownicze
- przyłącze kanalizacji deszczowej
○ hydrant zewnętrzny

Nazwa rysunku	Projekt zagospodarowania		Nr rys. 1
Objekt	Przedszkole na osiedlu Północ w Polaniecu		DATA 02.2022
Adres budowy	POLANIEC, działka nr 42, 43, 44/1, 44/2, 45, 47, 48		SKALA 1:500
Branża	Projektant	Numer uprawnień	Podpis
Opracował	Zygmunt Drzymalski	9/Tp/90	
	mgr inż. arch. Piotr Drzymalski	315/S/WOKK/2018	
	mgr inż. arch. Kamila Murat		
	mgr inż. Ewelina Jakubik	SWK/0080/PWS/21	
	mgr inż. Krzysztof Maj	SWK/0165/PWS/19	