

MAPA DO CELÓW PROJEKTOWYCH
SKALA 1:500


Układ odniesienia: PL-ETRF89, układ wsp. płaskich: PL-2000 sfera 6 (18), układ wys.: PL-EVRF2007-NH

Województwo: kujawsko-pomorskie
Powiat: Inowrocławski
Jednostka ewidencyjna: 040706_5 Kruszwica
Obręb: 0015 Janowice, 0035 Roznogi
Działka: 104/2

GEOJARPOL - PAWEŁCZYK - INOWROCLAW
Pświadcza się, że niniejszy dokument został opracowany w wyniku
pracy geodezyjnych i kartograficznych, których rezultaty zawiera
operat techniczny wpisany do ewidencji materiałów
państwowego zasobu geodezyjnego i kartograficznego.
6.640.856.2023
Nr protokołu weryfikacji zbioru danych
- 9 LIS 2023
Data wystawienia protokołu
Jestem świadomy odpowiedzialności karnej
za złożenie fałszywego oświadczenia
Pawełczyk - Pawełczyk

Stan na dzień 13.10.2023 r.
Granice wkreślono wg stanu prawnego.
Nie sprawdzano słuszności i obciążeń
Ks.rob.67/2023 ID: 6640.856.2023
WYKONAWCA:
GEOJARPOL – Geodezia – Kartografia
Jarosław Pawełczyk – upr. nr 8423
88–100 Inowrocław, Owczarskiego 2
Tel. +48 602 151728, 52 3522328
e-mail: geojarpol@gmail.com

Jarosław Pawełczyk
geodeta uprawniony
udpr G1 Geodeta Krajowy 8423

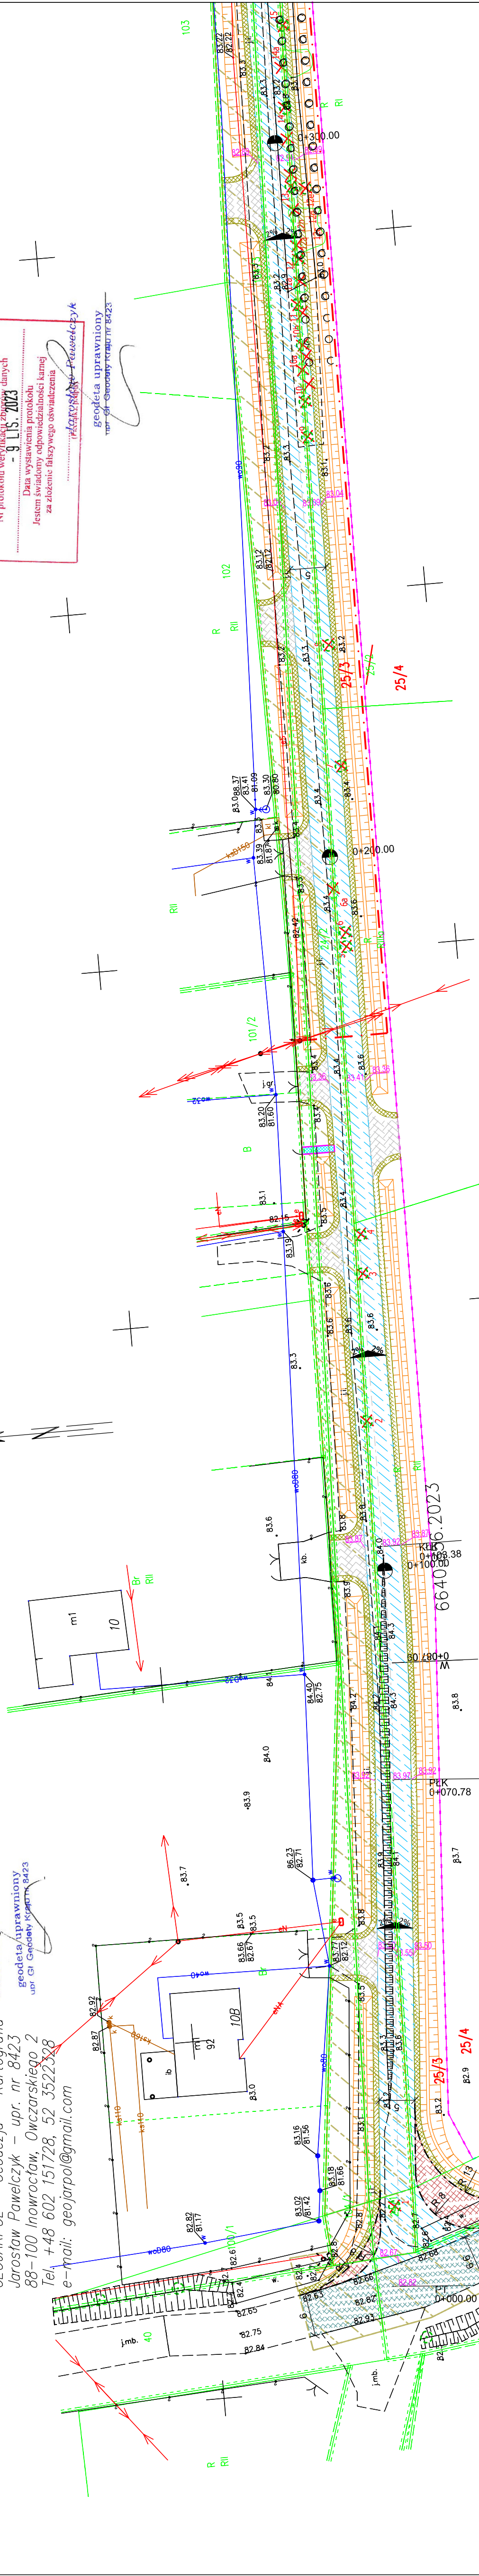

LEGENDA

- Jazdnia o nawierzchni bitumicznej
- Remont nawierzchni bitumicznej
- Pobocze
- Zjazd - naw. bitumiczna
- Opaska o naw. z kostki betonowej
- Dojście do furtki o naw. z kostki betonowej
- Nawierzchnia z kostki kamiennej
- Przeprut z rur PEHD
- Krawężnik betonowy 15x30cm wyniesiony +15 cm
- Opornik drogowy 12x25 cm
- Obrzeże betonowe 8x30 cm
- Krawężnik betonowy najazdowy
- Bariera
- Drzewa, krzewy do wycinki
- Krawężnik KK-97
- Linia podziału gruntu - nowa granica pasa drogowego
- Rów drogowy
- Nawierzchnia przejazdu kolejowo-drogowego z płyt CBP
- Projektowana linia kablowa
- Projektowane rzędne nawierzchni
- Istn. pas drogowy drogi gminnej
- Nieruchomości, które w całości zostaną przejęte pod pas drogowy - nowa granica pasa drogowego
- Nieruchomości z których będzie ograniczone korzystanie w czasie budowy oraz ze względu na budowę obiektu
- Istniejące granice nieruchomości
- Istniejące numery ewidencyjne nieruchomości
- Istniejące numery ewidencyjne nieruchomości do podziału
- Nowe numery ewidencyjne nieruchomości po podziale

1
km 0+087.09m
K. zwrot. = 3.7363°
N= 5842167.73
E= 6518800.30
To= 16.31m
L łuku=32.61m
R= 500.00m
Z= 0.27m

R-DROG Projektowanie i nadzór Rafał Młynarczyk Kłopot 15D, 88-110 Inowrocław tel. 784 228 792, NIP 557-162-32-63			
Inwestor	GMINA KRUSZWICA ul. Nadgoplańska 4, 88-150 Kruszwica		
Obiekt	Rozbudowa drogi gminnej nr 150848C w miejscowości Janowice.		
Tytuł rysunku	Mapa przedstawiająca proponowany przebieg drogi z zaznaczeniem terenu niezbędnego dla obiektów budowlanych oraz istniejące uzbrojenie terenu.		
Projektant	mgr inż. Rafał Młynarczyk uprawnienia do projektowania bez ograniczeń w specjalności inżynierskiej drogowej nr KUP/0114/PODD/14		30.11.2023 r.
	08.01.2024 r.	Skala 1:500	Ark. nr 1 Rys. nr 1