

STAROSTA CZARNKOWSKO-TRZCIANECKI

PL. P2C:K. 7693

(Identyfikator ewidencyjny materiału zasobu)

MAPA ZASADNICZA

(Nazwa materiału zasobu)

24-04-2023

(Data wykonania kopii materiału zasobu)

mgr inż. Aleksandra Kulaga

(Imię, nazwisko i podpis osoby reprezentującej organ)

Województwo: wielkopolskie

Powiat: czarnkowski-trzcianiecki

Jednostka ewidencyjna: Miasto Trzcianka

Obręb ewidencyjny: M. TRZCIANKA

ID: GK.6642.466.2023

Działka: 1098

LEGENDA




BUDYNEK MIESZKALNO  
GOSPODARCZY DO ROZBIÓRKI



BUDYNEK GOSPODARCZY  
DO ROZBIÓRKI

Mapa zasadnicza

Skala 1:500

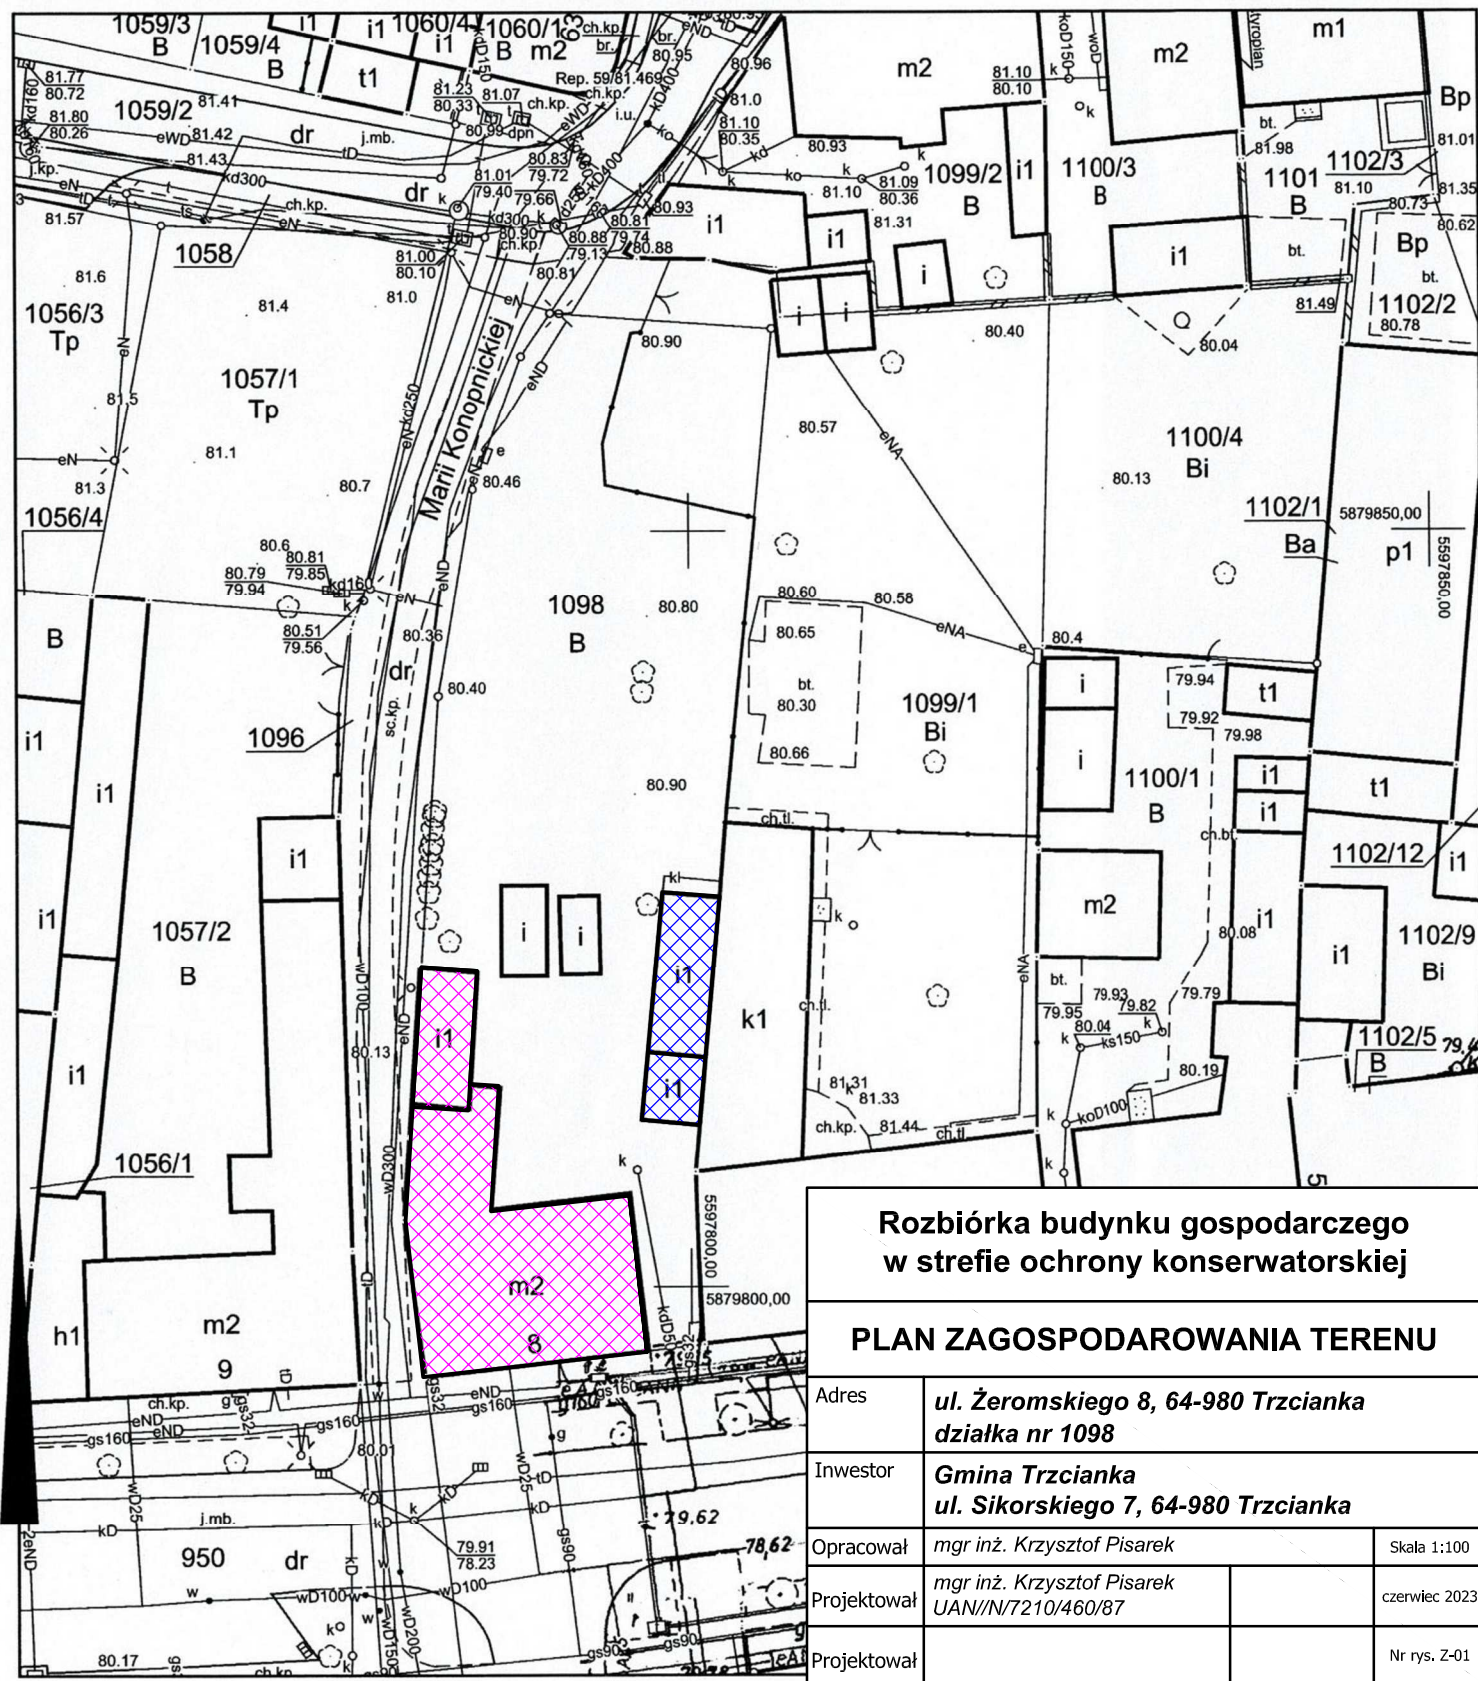

Rozbiórka budynku gospodarczego  
w strefie ochrony konserwatorskiej

PLAN ZAGOSPODAROWANIA TERENU

Adres	ul. Żeromskiego 8, 64-980 Trzcianka działka nr 1098		
Inwestor	Gmina Trzcianka ul. Sikorskiego 7, 64-980 Trzcianka		
Opracował	mgr inż. Krzysztof Pisarek	Skala 1:100	
Projektował	mgr inż. Krzysztof Pisarek UAN//N/7210/460/87	czerwiec 2023	
Projektował		Nr rys. Z-01	