


Schemat przebiegu kanalizacji deszczowej

skala 1:500

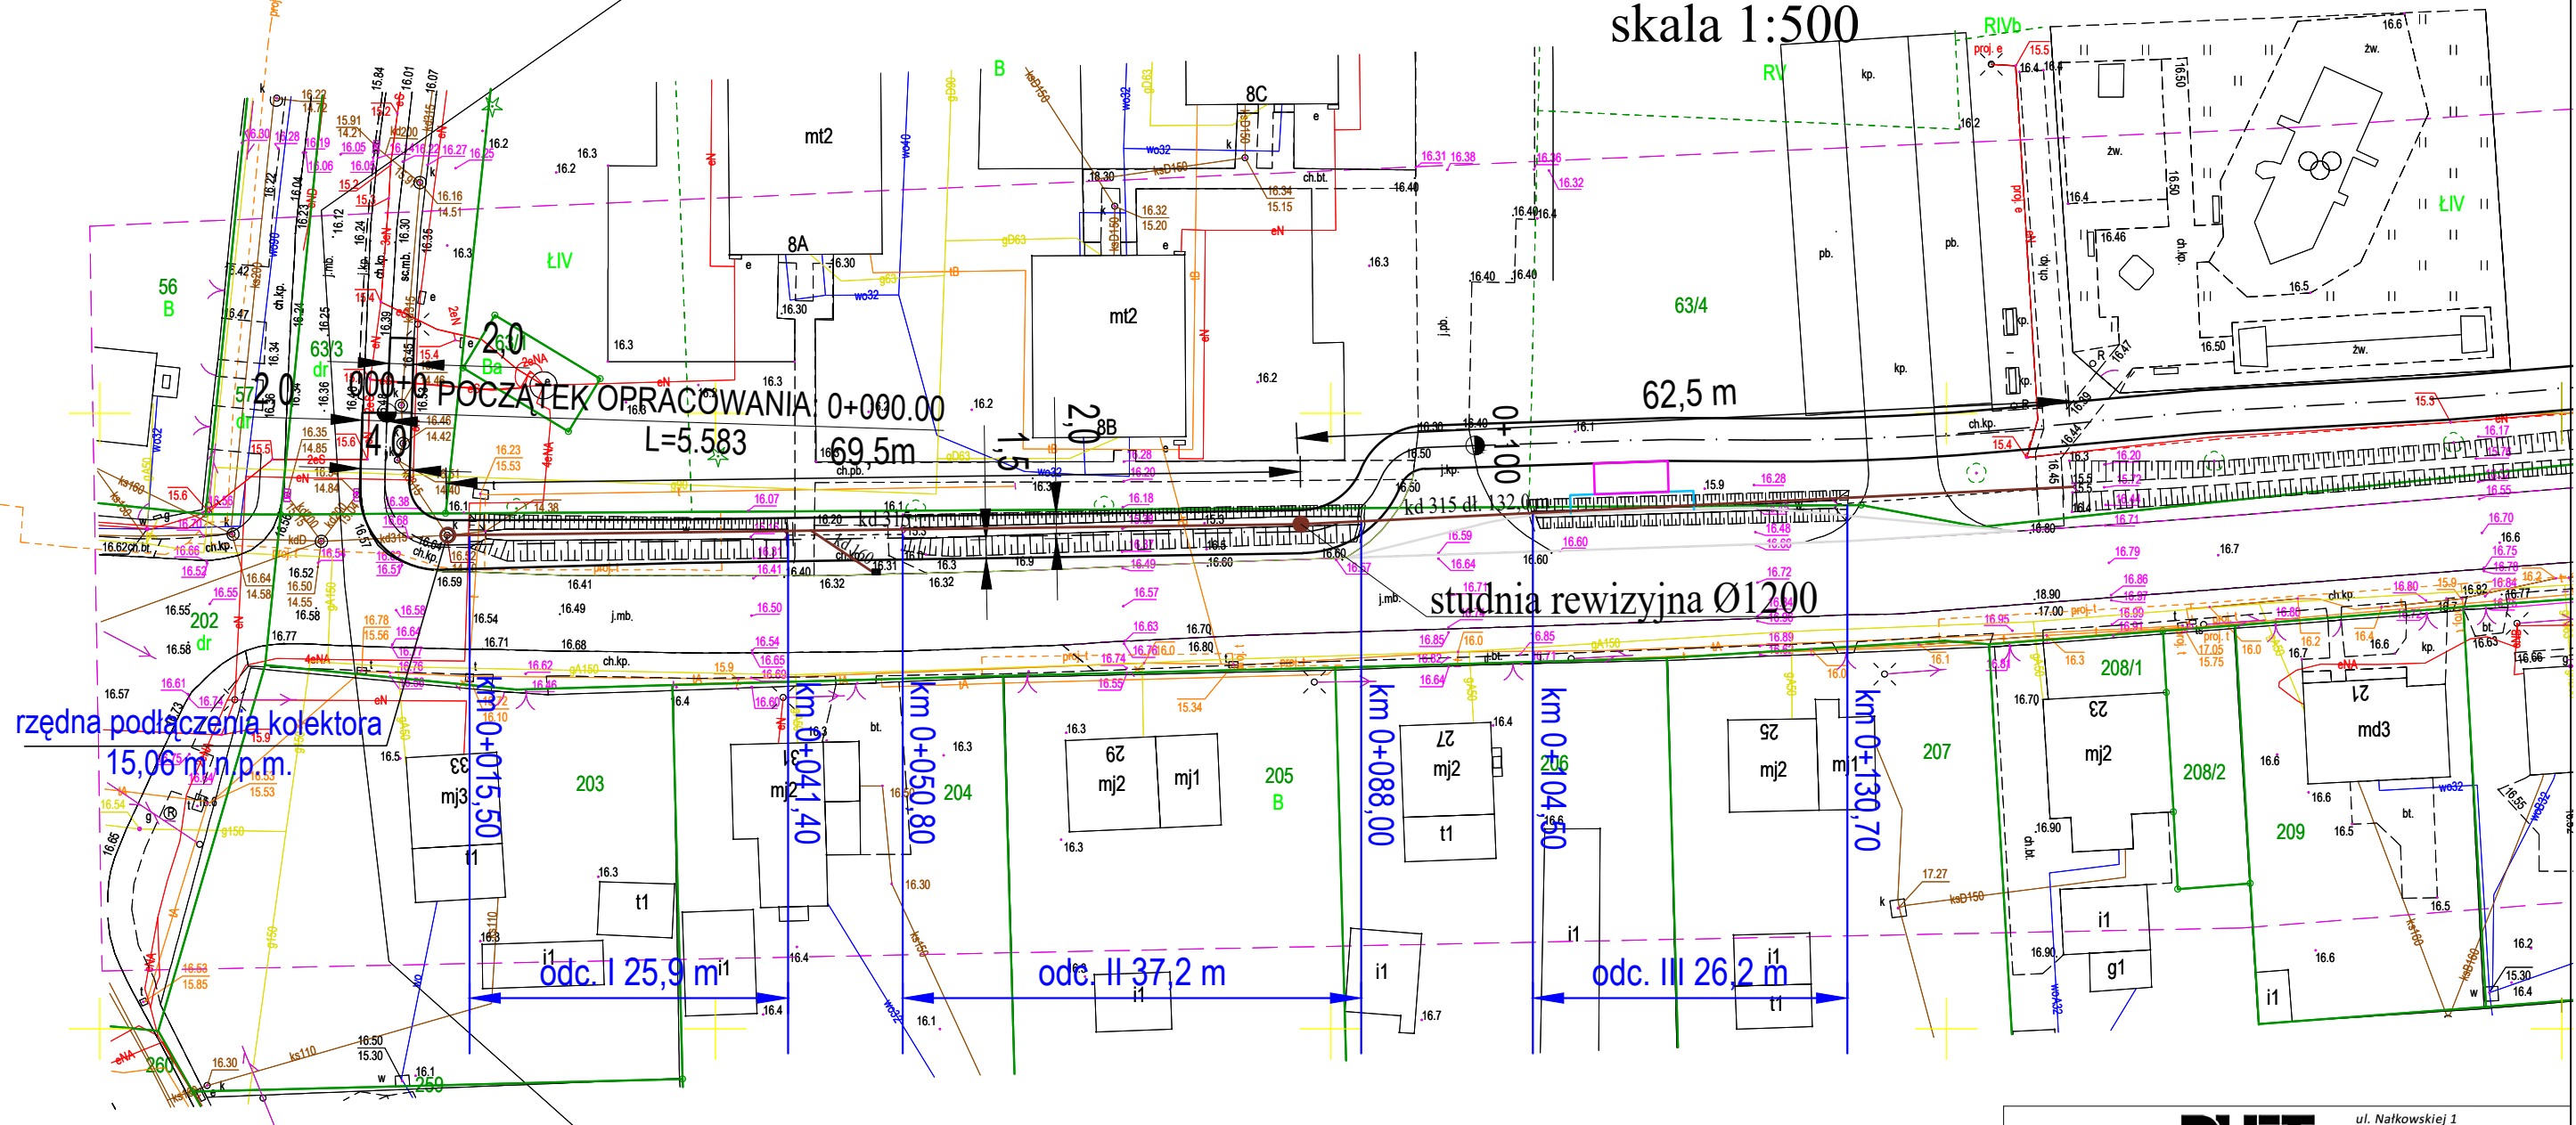

LEGENDA:

- istniejące uzbrojenie terenu
- projektowana kanalizacja deszczowa kd315 i kd160
- projektowana studnia rewizyjna Ø1200mm
- projektowany wpust uliczny 40x60cm

DUET
www.duetbytow.pl

ul. Nałkowskiej 1
77-100 Bytów
tel. 663 409 303
661 415 888
duetjsz@op.pl

INWESTOR: Burmistrz Lęborka
ul. Armii Krajowej 14, 84-300 Lębork

TEMAT: Budowa ścieżki pieszo-rowerowej i zatoki autobusowej
w ramach rozbudowy drogi ul. Komuny Paryskiej w Lęborku.

PROJEKTOWAŁ branża drogowa: Janusz Szczepański upr. bud. nr POM/0082/ZOOD/09	podpis	DATA: 30 marzec 2020
SPRAWDZIŁ branża drogowa: dr inż. Marcin Szczepański upr. bud. nr POM/0079/POOD/14	podpis	SKALA: 1:500
PROJEKTOWAŁ branża sanitarna: mgr inż. Ewa Trybulska upr. bud. nr BK.IIF.7342/466/98	podpis	Rys. nr 3
SPRAWDZAŁ branża sanitarna: mgr inż. Ryszard Lisiński upr. bud. nr UAN/IV/8346/243/87	podpis	
OPRACOWAŁA branża drogowa: inż. Anna Felska	podpis	

NAZWA RYSUNKU:
Schemat przebiegu kanalizacji deszczowej