należy zamontować klapy oddymiające
o łącznej powierzchni czynnej oddymiania
nie mniejszej jak 2,6m2

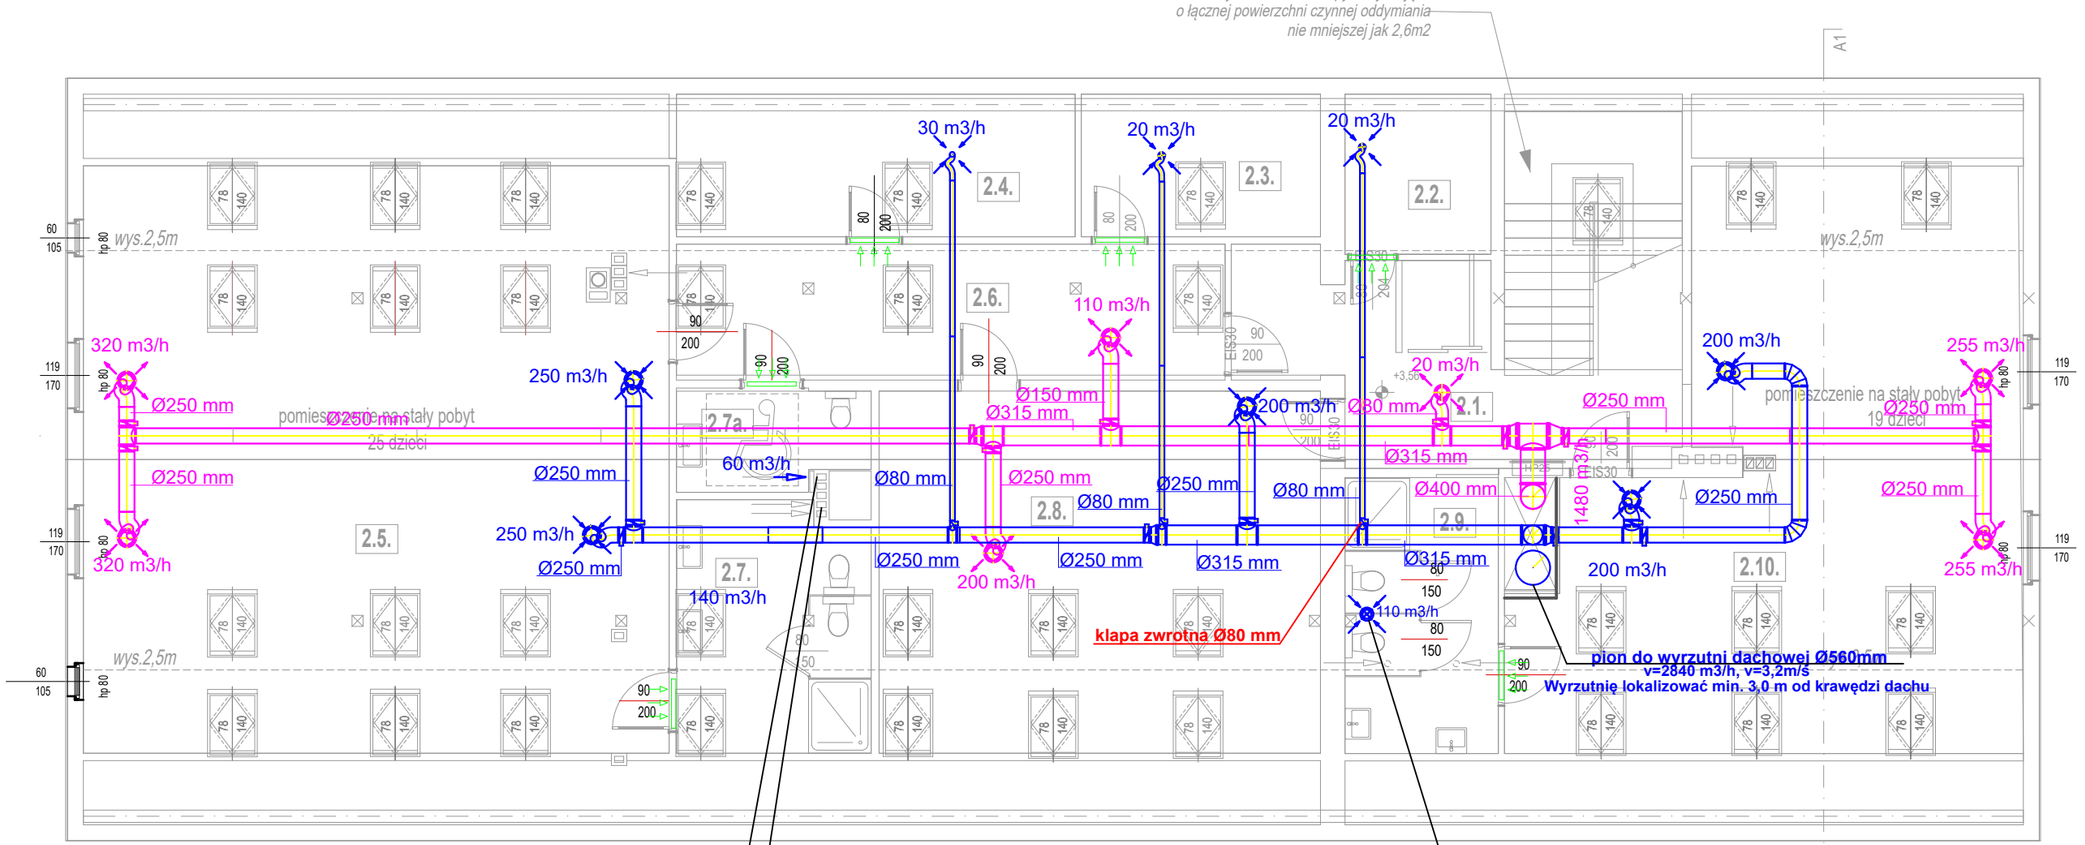

LEGENDA

nawiew przez otwory w drzwiach o przekroju 220 cm2

UWAGA:
Odległość wyrzutni dachowych, mierząc w rzucie poziomym, nie powinna być mniejsza niż 3 m od:
– krawędzi dachu, poniżej której znajdują się okna,
– najbliższej krawędzi okna w połaci dachu,
– najbliższej krawędzi okna w ścianie ponad dachem.
Dolna krawędź otworu wyrzutni z poziomym wylotem powietrza, usytuowanej na dachu budynku, powinna znajdować się co najmniej 0,4 m powyżej powierzchni, na której wyrzutnia jest zamontowana, oraz 0,4 m powyżej linii łączącej najwyższe punkty wystających ponad dach części budynku, znajdujących się w odległości do 10 m od wyrzutni, mierząc w rzucie poziomym
Czerpnie powietrza sytuowane na dachu budynku powinny być tak lokalizowane, aby dolna krawędź otworu wlotowego znajdowała się co najmniej 0,4 m powyżej powierzchni, na której są zamontowane, oraz aby została zachowana odległość co najmniej 6 m od wywiewek kanalizacyjnych.
Czerpnie i wyrzutnie powietrza na dachu budynku należy sytuować poza strefami zagrożenia wybuchem, zachowując między nimi odległość nie mniejszą niż 10 m przy wyrzucie poziomym i 6 m przy wyrzucie pionowym, przy czym wyrzutnia powinna być usytuowana co najmniej 1 m ponad czerpnią.

PROJEKT TECHNICZNY Zmiana sposobu użytkowania szkoły na przedszkole Brzeżno ul. Szkolna dz. nr 141/2 gm. Starogard Gdański **PROJEKT INSTALACJI SANITARNYCH**	
INWESTOR Gmina Starogard Gdański ul. Sikorskiego 9 83-200 Starogard Gdański	SKALA: 1:100
BRANŻA SANITARNA	
PROJEKTANT mgr inż. Rafał Gorecki upr. nr POM/0051/PWOS/10 (w spec. instalacyjnej)	DATA I PODPIS: listopad 2024r.
SPRAWDZAJĄCY mgr inż. Joanna Zachciał upr. nr POM/0205/POOS/08 (w spec. instalacyjnej)	
NAZWA RYSUNKU RZUT PODDASZA- INST. WENTYLACJI MECHANICZNEJ	NR RYSUNKU: S11