

Jednostka ewidencyjna: 300902\_2, Babiak  
 obręb ewidencyjny: 0002 Babiak  
 Sekcja mapy zasadniczej: 6.17626.19.3.1, 6.17626.19.3.2  
 Ark. mapy ewid.: 2, 4, 5  
 Układ wsp. prostokątnych: „2000” poludnik 18  
 Układ wysokości: „Kronstadt” „60”  
 Nr OKZPG: GK.6640.1025.2019

Oznaczenie granic obszaru, który był przedmiotem aktualizacji  
 Służebności gruntowych ujawnionych w KW nie badano.

data wykonania: 11 LIP 2019


Wykonawca:

„GEOPLAN”  
 mgr inż. Piotr Wisniewski  
 ul. Piłsudskiego 60  
 02-250 Warszawa  
 NIP: 525-991-485, KRS: 000003008  
 Telefon: 504 31 30 08

mgr inż. gościnia Kowalczyk  
 Czajkowskiego 17, 62-800 Kalisz  
 nr uprawnień: inżynierski 6956

Nadzór:

Projektant: mgr inż. gościnia Kowalczyk  
 ul. Czajkowskiego 17, 62-800 Kalisz  
 nr uprawnień: inżynierski 6956

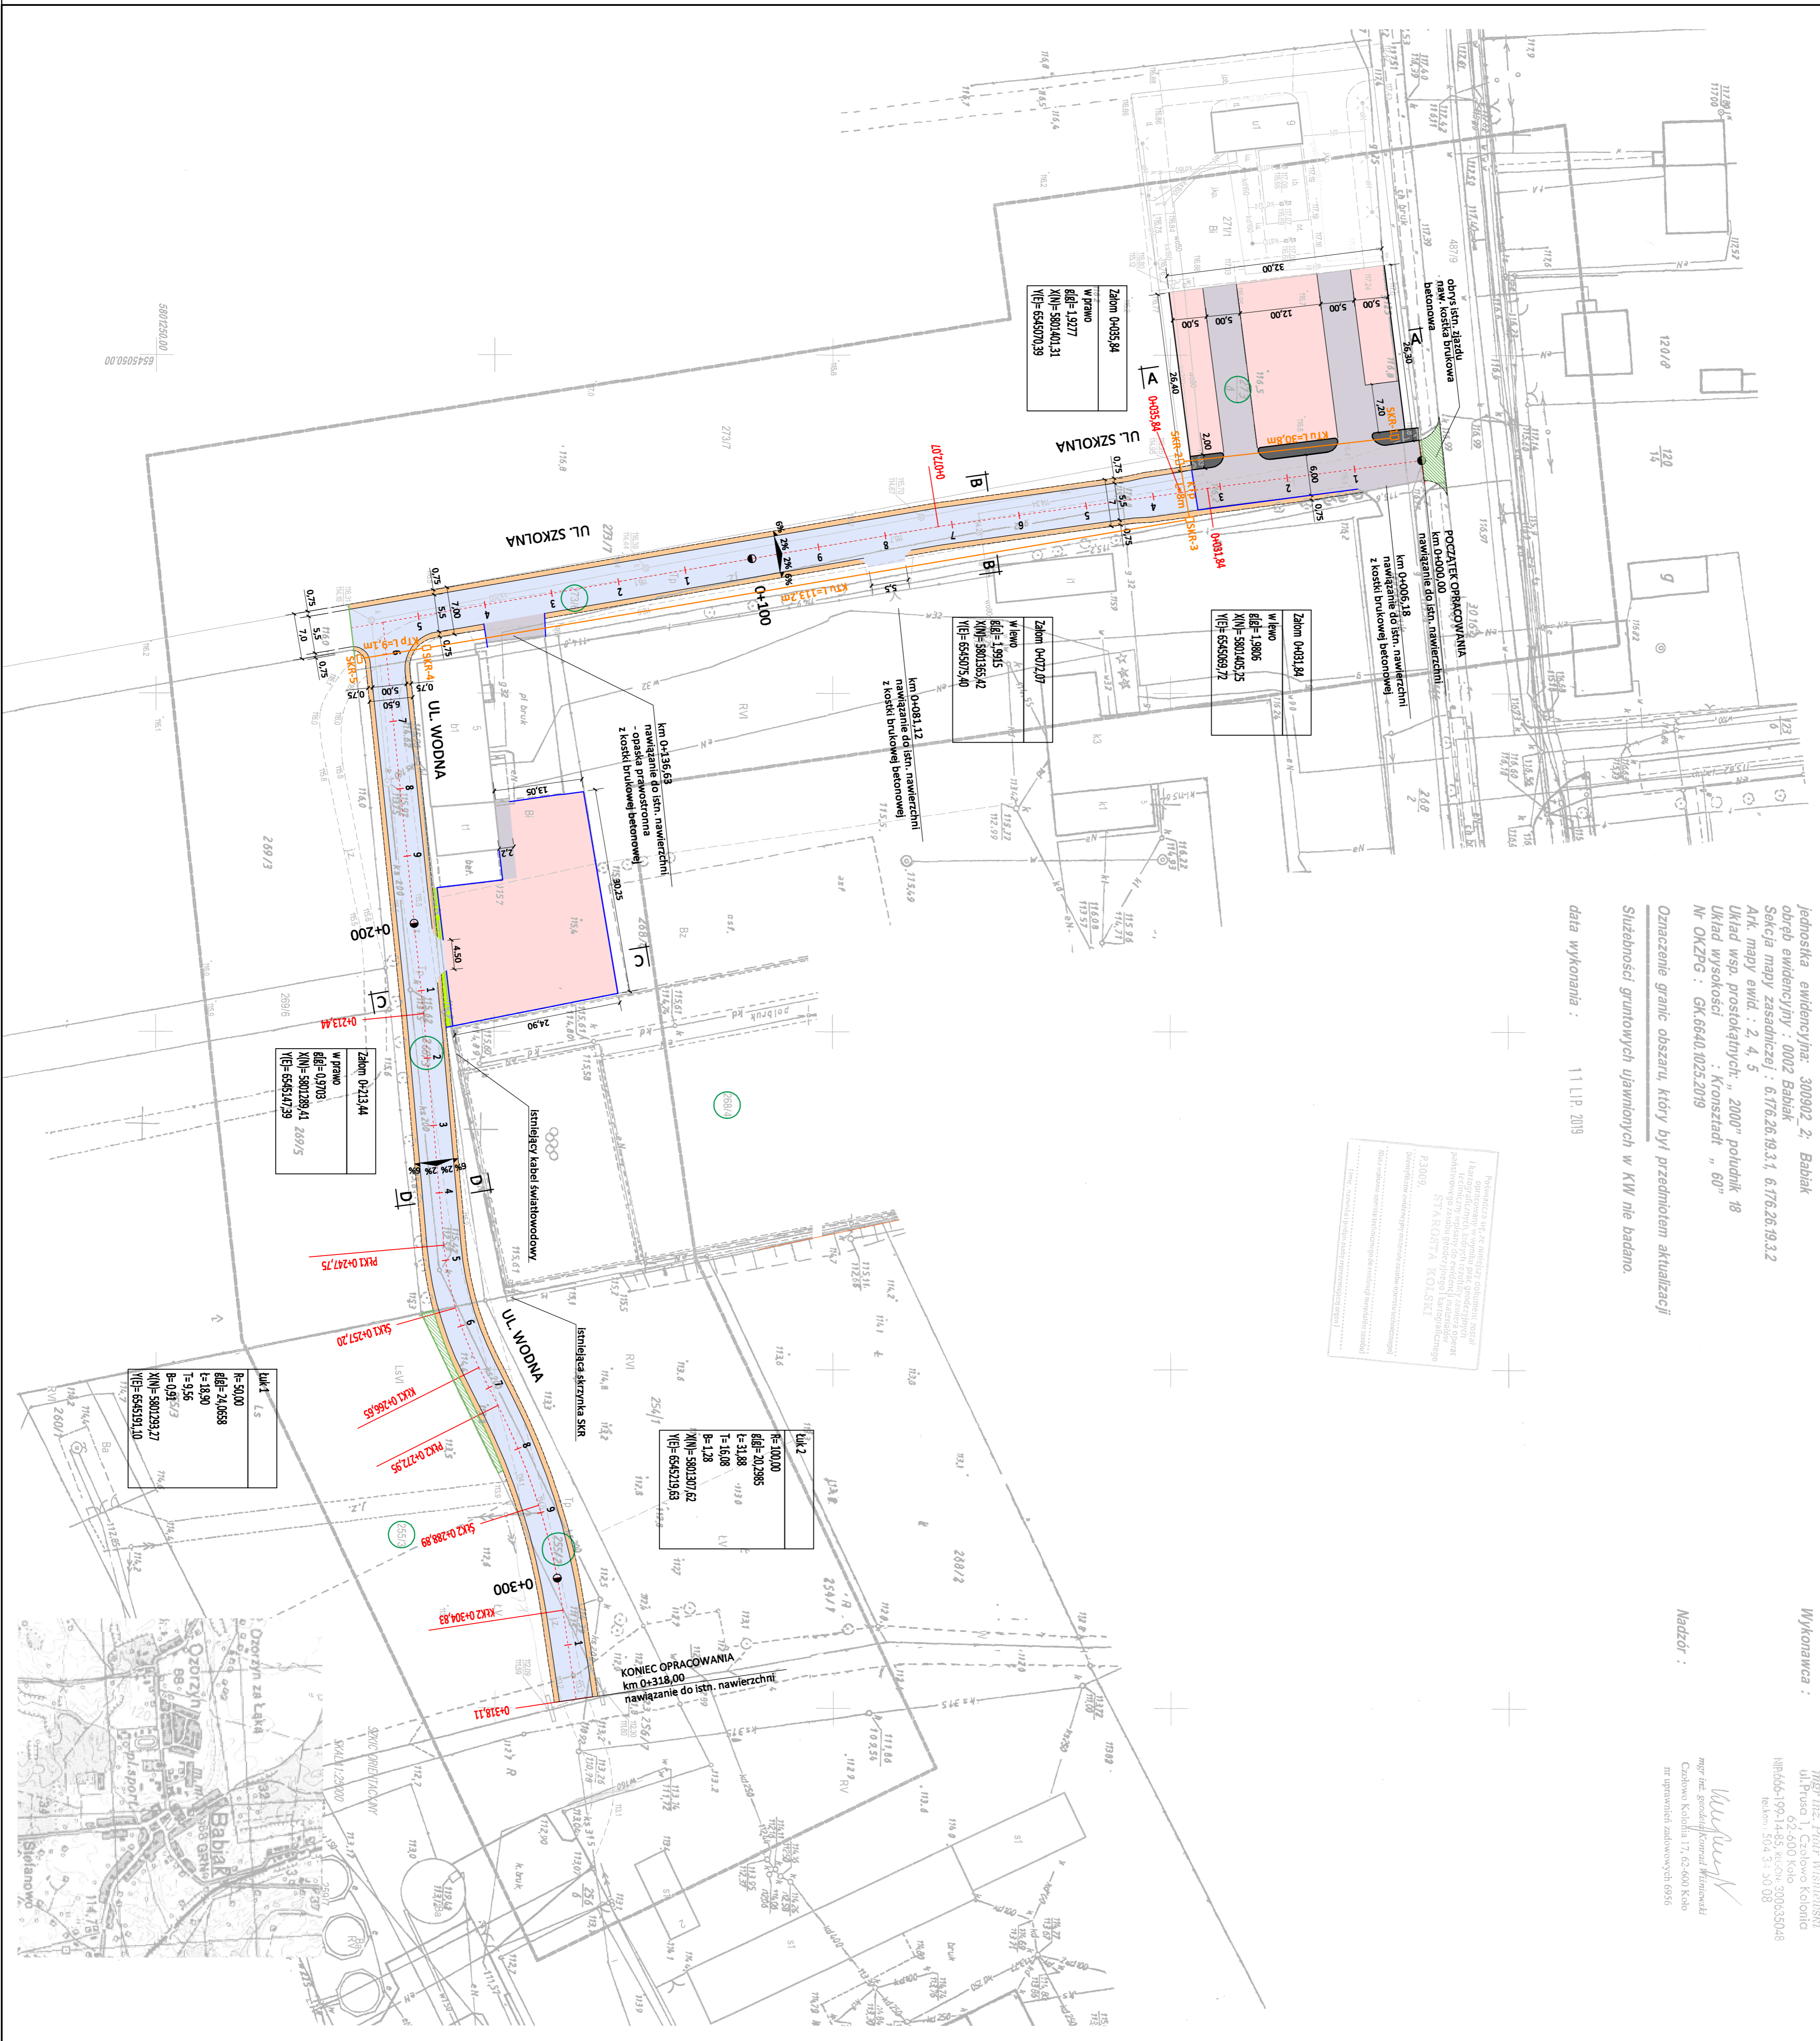

**LEGENDA:**

- projektowany chodnik
- projektowana nawierzchnia z kostki brukowej brukowej
- projektowana nawierzchnia trawniasta
- projektowane miejsca parkingowe - płyty asfaltowe
- z otworami wypelnionymi twardą
- projektowana jezdnia - nawierzchnia asfaltowa
- projektowane pobocze - pospódka - gr. 10cm
- row odprowadzujący
- projektowana krawędź jezdni
- projektowana krawędź pobocza
- projektowany krawędź drogowy
- projektowany opornik
- dzielnia objęta opracowaniem
- proj. kanał technologiczny
- proj. kanał technologiczny

Załącznik nr 10 - wytyczne z zakresu architektury. Wyniki analizy nie należy bez zezwolenia (zapisany) lub zgody PERFEKT 10

<b>PERFEKT</b>		PRR-FERT FIRMA USŁUGOWO-HANDLOWA JAKUB DZIĘCIELSKI	
ul. Lipowa 139, 04-107 04-577 Płońsk www.perfekt.pl		ul. Lipowa 139, 04-107 04-577 Płońsk www.perfekt.pl	
BUDOWA: BUDOWA ULIC W M. BABIAK: SZKOŁNA, WODNA		BUDOWA: BUDOWA ULIC W M. BABIAK: SZKOŁNA, WODNA	
Adres budowy: BABIAK, GMA BABIAK, POW. GOSZCZ, VOJ. WIELKOPOLSKIE		Adres budowy: BABIAK, GMA BABIAK, POW. GOSZCZ, VOJ. WIELKOPOLSKIE	
Investor: GZ NR. CM. 2.716, 2801/4, 2801/5, 2597/2, 2597/3 - ODMIA BABIAK		Investor: GZ NR. CM. 2.716, 2801/4, 2801/5, 2597/2, 2597/3 - ODMIA BABIAK	
Nazwa adreszka: PAK WODNYCH, ul. 60 BABIAK		Nazwa adreszka: PAK WODNYCH, ul. 60 BABIAK	
Inicj i nazwisko: PROJEKT ZAGOSPODAROWANIA TERENU		Inicj i nazwisko: PROJEKT ZAGOSPODAROWANIA TERENU	
projektant: Adam Dmielewski	drogowa	nr uprawnień: W02024/00006	zdł. nr:
sprawdzający: mgr inż. Rafał Jędrzejko	drogowa	wpis: W02024/00012	
projektant/ing: mgr inż. Sławomir Machowiak	telekomunikacyjna	wpis: W07004/W07012	
opracowanie: mgr inż. Jakub Dziwiewski			
opracowanie: mgr inż. Aleksander Gutyszynski			
Stadium dokumentacji: P. WYKON.	skala: 1:500	Data: 07.2020 r.	str: