SKALA 1:50

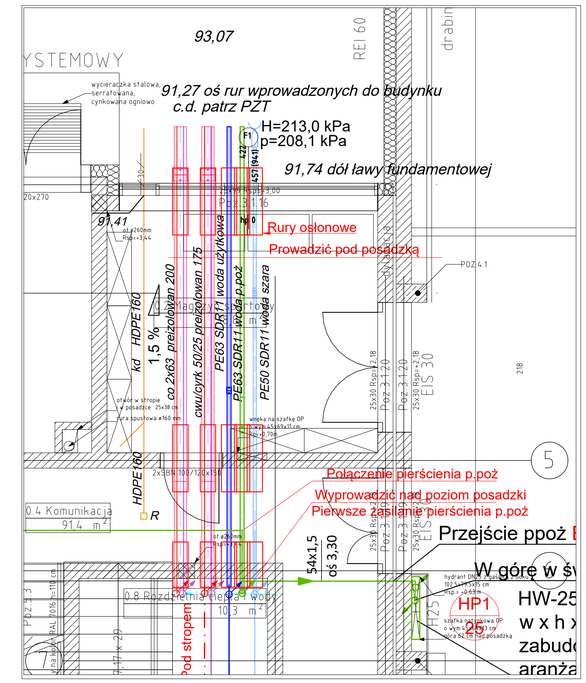

SKALA 1:50

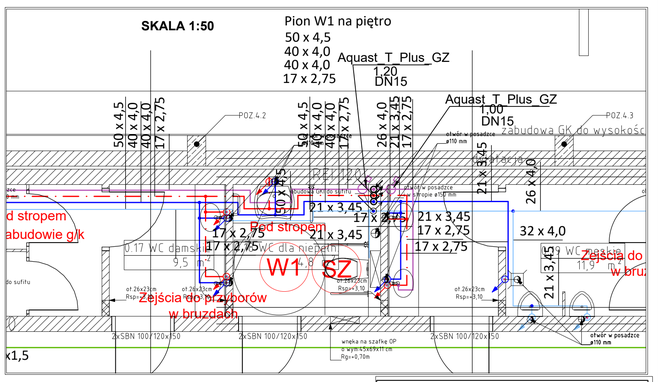

Legenda:

- *Instalacja z.w.u. PEX/PERT*
- *Instalacja c.w.u. PEX/PERT*
- *Instalacja cyrkulacji c.w.u. PEX/PERT*
- *instalacja hydrantowa (system prasowania wtłaczanego)*
- *instalacja wody szarej*

Uwaga: szczegółowe rozmieszczenie elementów armatury wg proj. wnętrz

- SZ W1 — *Pion wody szarej / wodociągowy*
- P2 — *Pion instalacji p.poż*
- *Hydranty wewnętrzne Dn25*

UWAGA:
Przejścia przez przegrody budowlane w tulei uszczelnione.
Przejścia przewodów przez przegrody oddzielenia pożarowego wykonać jako przejścia p.poż.!!!
Np. za pomocą: uniwersalnego kołnierza ogniochronnego, opasek lub masy ognichronnej.
Instalację wodociągową do zaworu pierwszestwa wykonać w całości ze stali ocynk.
Instalację p.poż. wykonać w całości ze stali ocynk.
Zawory czerpane na zewnątrz montować na wys ~50cm.

PROJEKT BUDOWLANY
PROJEKT TECHNICZNY

W. BLASZAK 21 pracownia

Jednostka projektowa:	Wojciech Blaszak Architekt 60-359 Poznań, ul. Zbąszyńska 21/2 tel. 61 867 24 88, kom. 500 063 994 www.pracownia21.pl
Inwestor:	Gmina Rokietnica ul. Goleńiska 1 62-090 Rokietnica
Obiekt:	Rozbudowa i przebudowa budynku Szkoły Podstawowej w Rokietnicy wraz z instalacjami i urządzeniami technicznymi oraz pozostała niezbędna infrastrukturą techniczną, na terenie działek nr ewid. 56/3, 56/5 i 62/3 obręb Rokietnica, gm. Rokietnica, jednostka ewid. Rokietnica
Branża:	**SANITARNA** — Skala: 1:100
Tytuł rysunku:	**INSTALACJA WODOCIĄGOWA RZUT PARTERU** — nr rys. IS04
Projektant:	mgr inż. Jarosław Ziółkowski — uprawnienia: 7131/38/P/2002 WKP/IS/0096/03 — podpis:
Sprawdzający	mgr inż. Tomasz Rostecki — 7131/64/P/2002 WKP/IS/0427/03
Opracowanie	-
Data:	05.2022