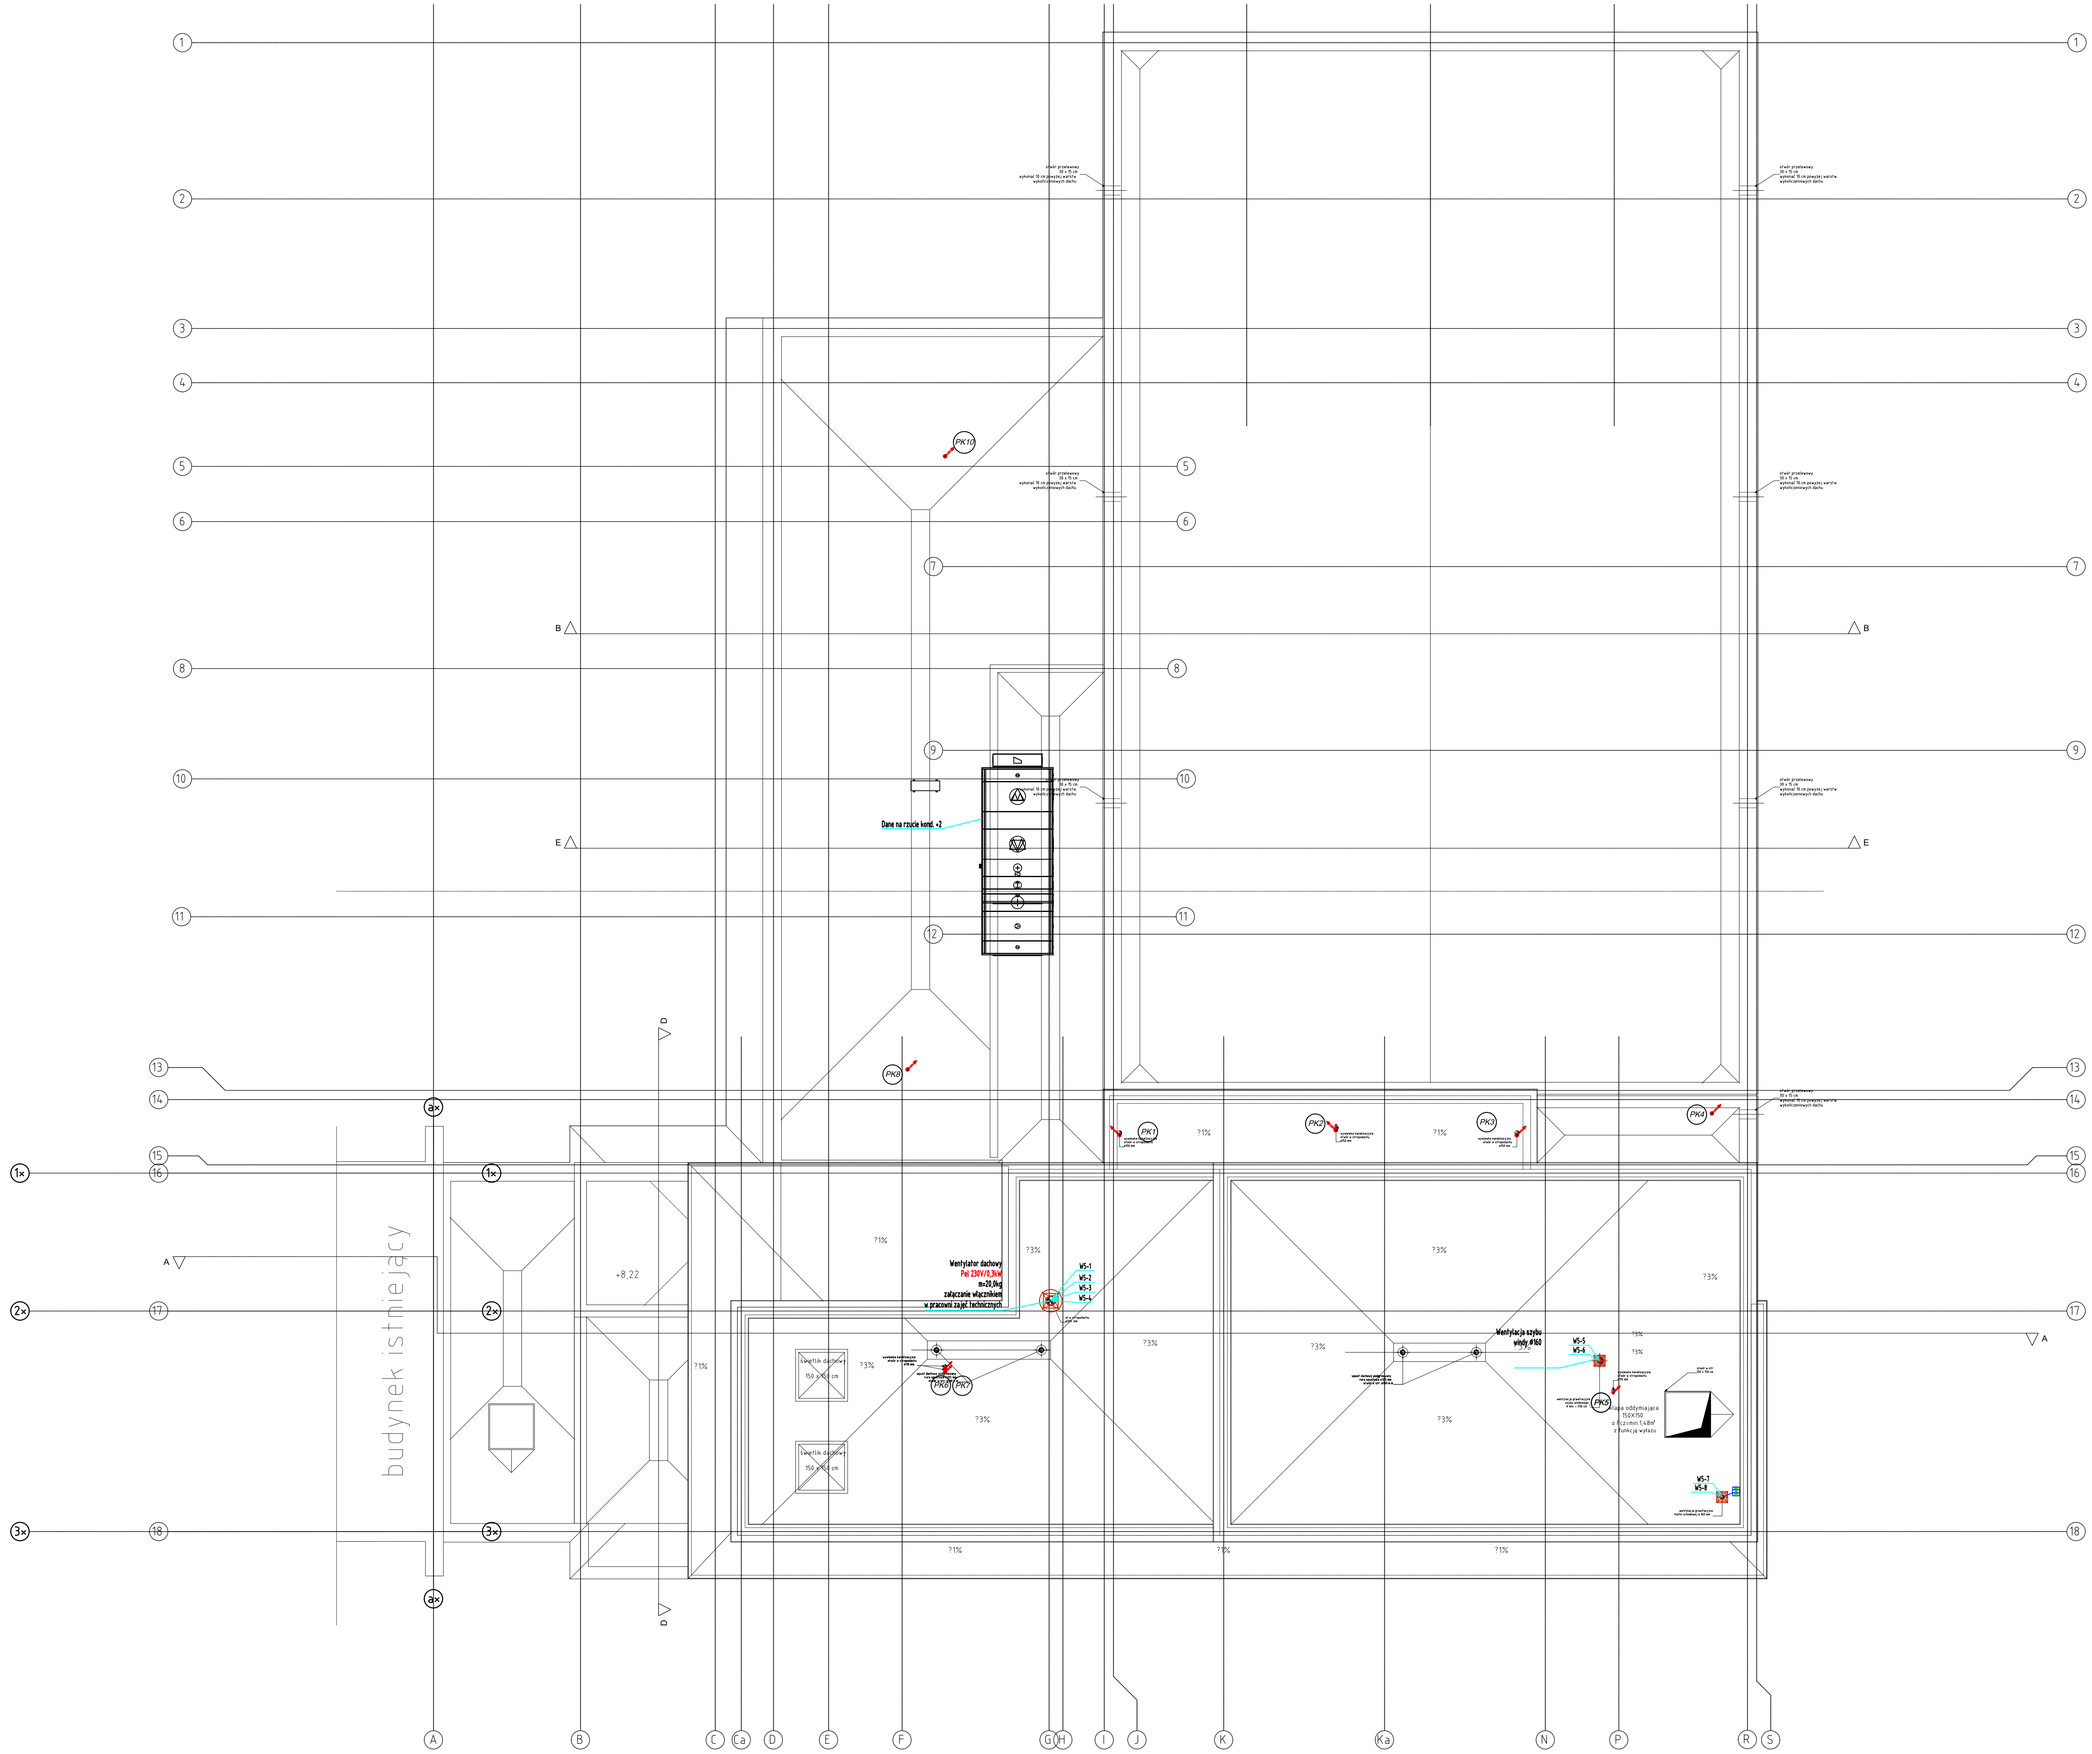

PROJEKT BUDOWLANY
PROJEKT TECHNICZNY

W. BLASZAK pracownia 21

Jednostka projektowa:	Wojciech Blaszak Architekt 60-359 Poznań, ul. Zbąszyńska 21/2 tel. 61 867 24 88, kom. 500 063 994 www.pracownia21.pl
Inwestor:	Gmina Rokietnica ul. Golęcińska 1 62-090 Rokietnica
Obiekt:	Rozbudowa i przebudowa budynku Szkoły Podstawowej w Rokietnicy wraz z instalacjami i urządzeniami technicznymi oraz pozostałą niezbędną infrastrukturą techniczną, na terenie działek nr ewid. 56/3, 56/5 i 62/3 obręb Rokietnica, gm. Rokietnica, jednostka ewid. Rokietnica
Branża:	**SANITARNA** — Skala: 1:100
Tytuł rysunku:	**INSTALACJA WENTYLACJI RZUT DACHU** — nr rys.: IS13
Projektant:	mgr inż. Jarosław Ziółkowski — uprawnienia: 7131/38/P/2002 WKP/IS/0096/03; podpis:
Sprawdzający	mgr inż. Tomasz Rostecki — 7131/64/P/2002 WKP/IS/0427/03
Opracowanie	-
Data:	05.2022