


UZUPŁNIENIE DO PFU NR.2.  
KANALIZACJA DESZCZOWA

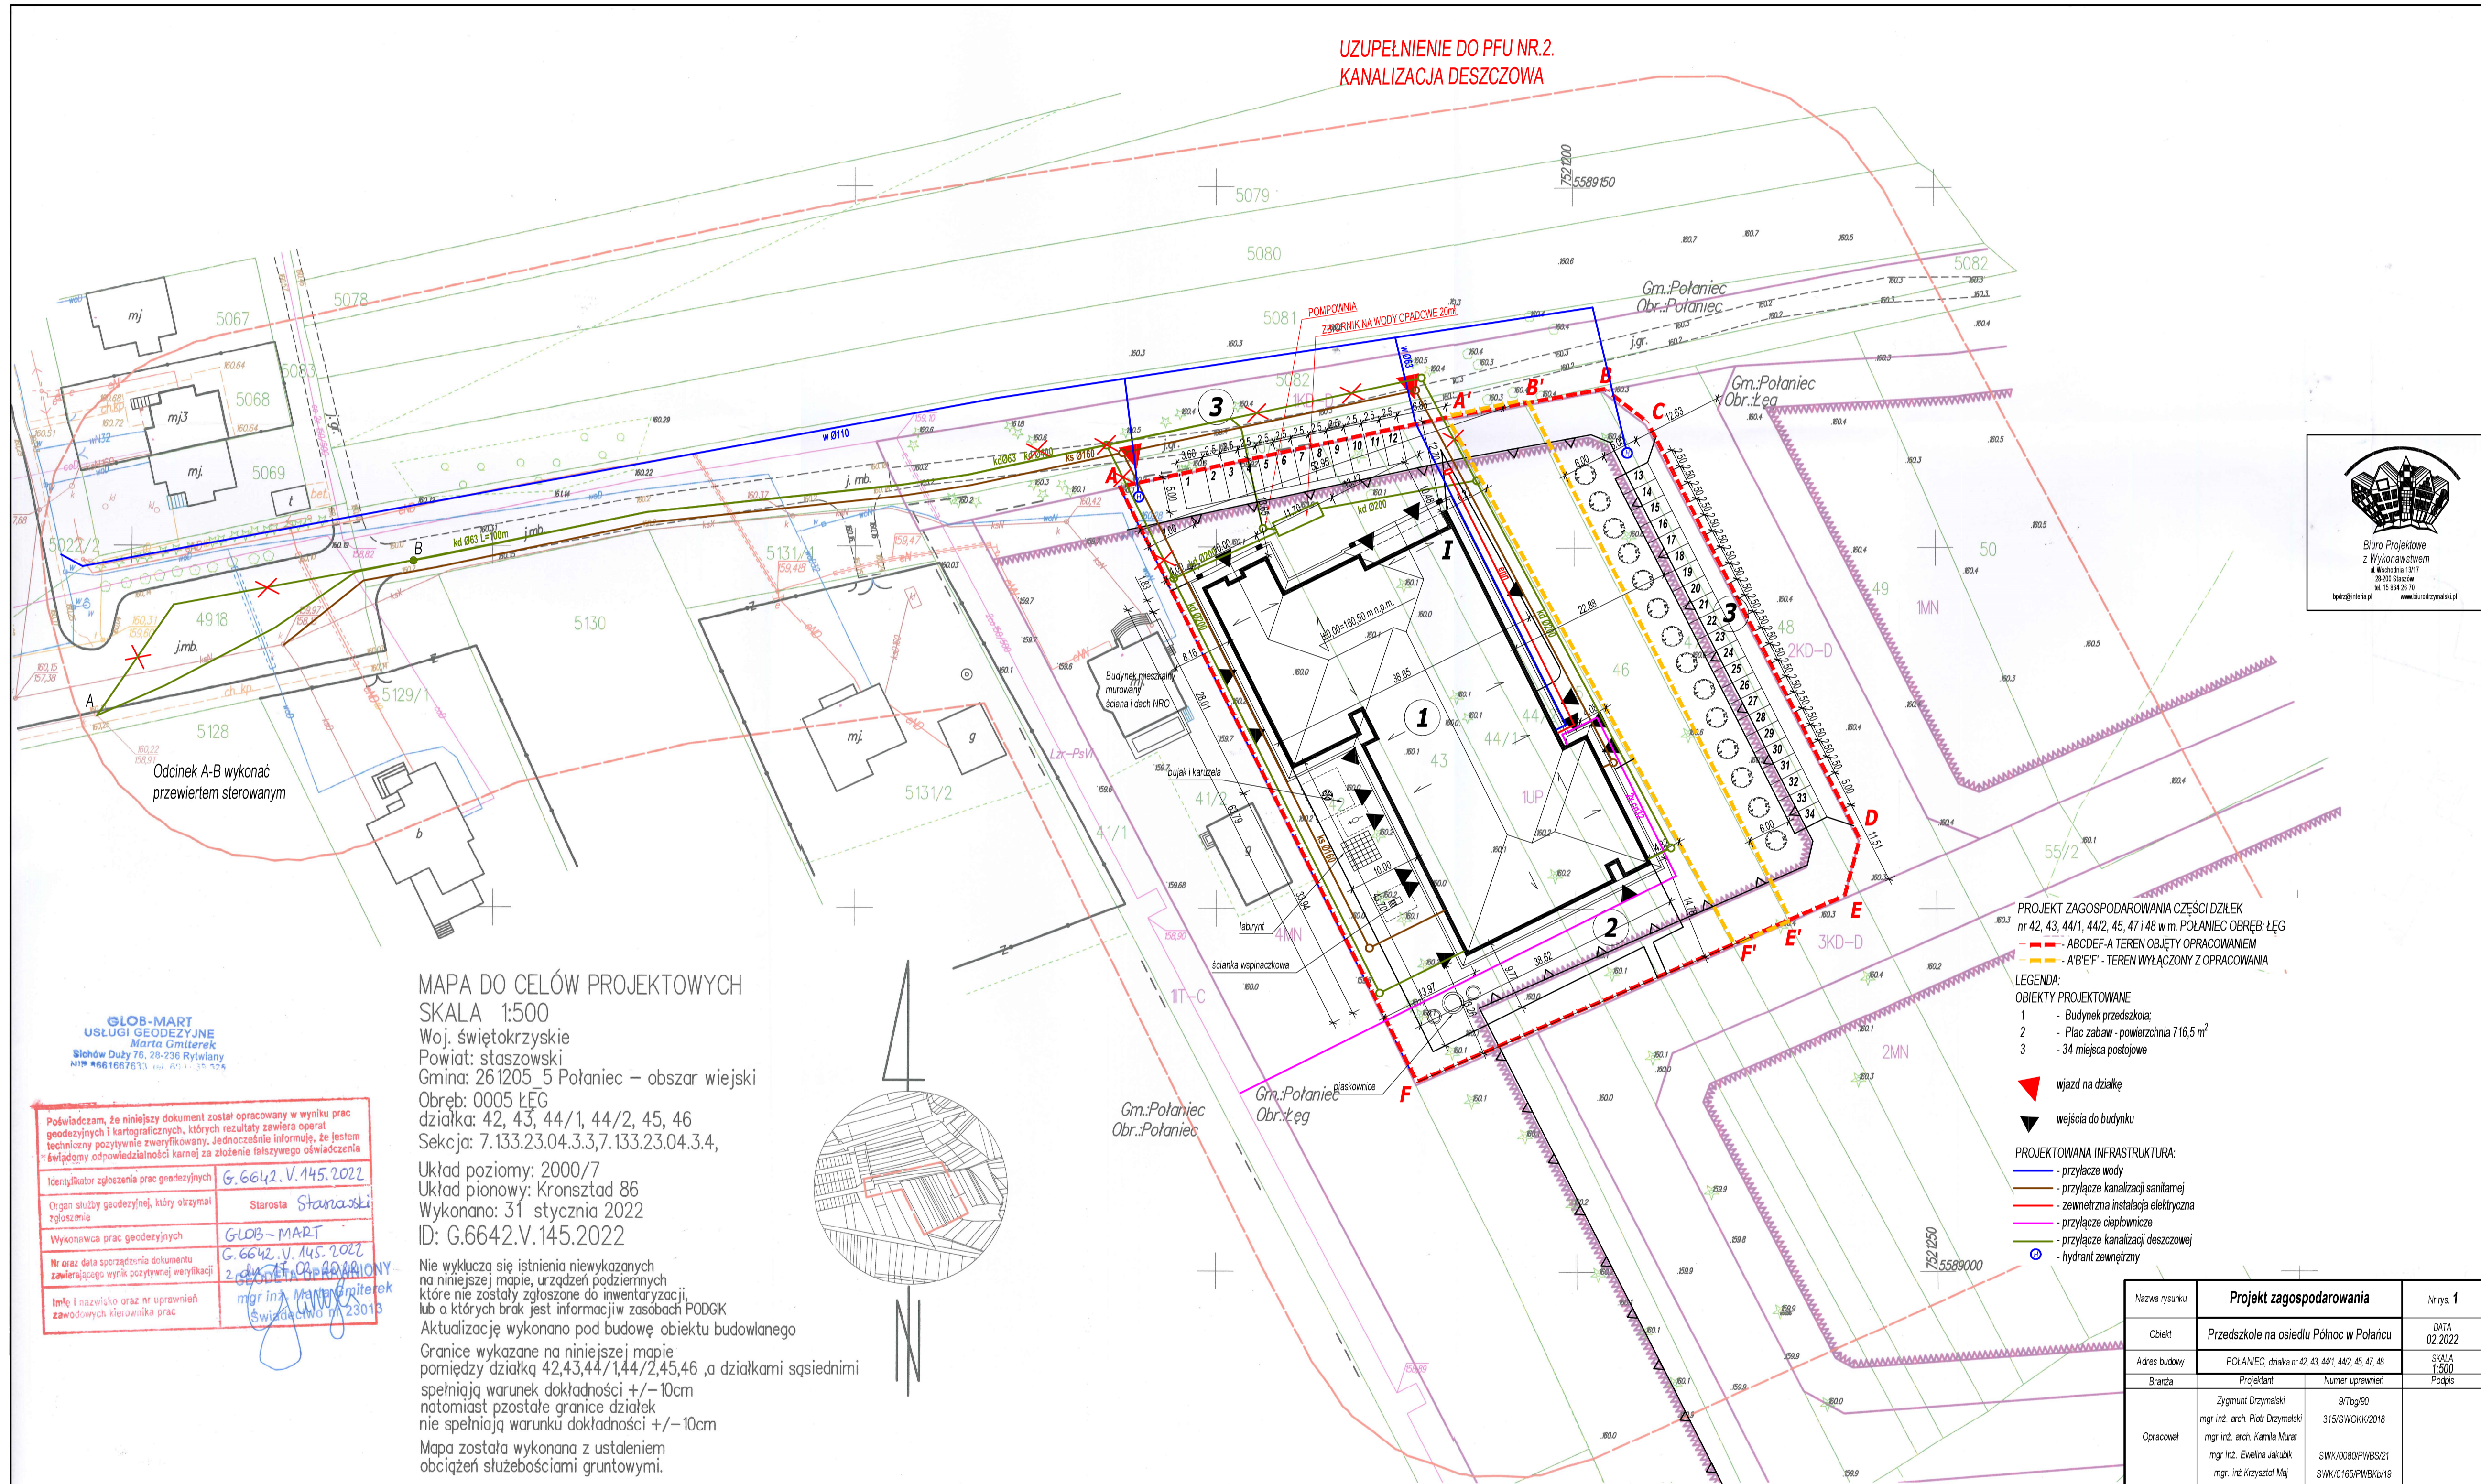

**GLOB-MART**  
USŁUGI GEODEZYJNE  
Marta Gmiterek  
Ślasków Dąbki 7/8, 28-236 Rytwiany  
NIP: 666 166 75 31, REGON: 141 901 25 90 4

Podkreślam, że niniejszy dokument został opracowany w wyniku prac geodezyjnych i kartograficznych, których rezultaty zawiera operat techniczny pozytywnie zweryfikowany. Jednocześnie informuję, że jestem świadomy odpowiedzialności karnej za złożenie fałszywego oświadczenia

Identyfikator zgłoszenia prac geodezyjnych: **G.6642.V.145.2022**

Organ służby geodezyjnej, który otrzymał zgłoszenie: **Starosta Staszowski**

Wykonawca prac geodezyjnych: **GLOB-MART**

Nr oraz data sporządzenia dokumentu zawierającego wynik pozytywnej weryfikacji: **G.6642.V.145.2022 z dnia 21.01.2022 r.**

Imię i nazwisko oraz nr uprawnień zawodowych kierownika prac: **mgr inż. Marta Gmiterek Świadectwo 1423013**

**MAPA DO CELÓW PROJEKTOWYCH**  
SKALA 1:500  
Woj. świętokrzyskie  
Powiat: staszowski  
Gmina: 261205 5 Polanica – obszar wiejski  
Obręb: 0005 ŁĘG  
działka: 42, 43, 44/1, 44/2, 45, 46  
Sekoja: 7.133.23.04.3.3, 7.133.23.04.3.4,  
Układ poziomy: 2000/7  
Układ pionowy: Kronsztad 86  
Wykonano: 31 stycznia 2022  
ID: G.6642.V.145.2022

Nie wykluczam istnienia niewykazanych na niniejszej mapie, urządzeń podziemnych, które nie zostały zgłoszone do inwentaryzacji, lub o których brak jest informacji w zasobach PODGIK. Aktualizację wykonano pod budowę obiektu budowlanego. Granice wykazane na niniejszej mapie pomiędzy działką 42,43,44/1,44/2,45,46 a działkami sąsiednimi spełniają warunek dokładności +/-10cm natomiast pozostałe granice działek nie spełniają warunku dokładności +/-10cm. Mapa została wykonana z ustaleniem obciążen służebnościami gruntowymi.

PROJEKT ZAGOSPODAROWANIA CZĘŚCI DZIAŁEK nr 42, 43, 44/1, 44/2, 45, 47/1-48 w m. POLANICA OBRĘB ŁĘG

— ABCDEF-A TEREN OBJĘTY OPRACOWANIEM  
— A'B'E'F' - TEREN WYŁĄCZONY Z OPRACOWANIA

- LEGENDA:
- OBIEKTY PROJEKTOWANE
- 1 - Budynek przedszkola;
  - 2 - Plac zabaw - powierzchnia 716,5 m<sup>2</sup>
  - 3 - 34 miejsca postojowe
- ▲ wjazd na działkę
- ▼ wejście do budynku
- PROJEKTOWANA INFRASTRUKTURA:
- przyłącze wody
  - przyłącze kanalizacji sanitarnej
  - zewnętrzna instalacja elektryczna
  - przyłącze ciepłownicze
  - przyłącze kanalizacji deszczowej
  - hydrant zewnętrzny

Nazwa rysunku	Projekt zagospodarowania		Nr rys. 1
Objekt	Przedszkole na osiedlu Północ w Polanicy		DATA 02.2022
Adres budowy	POLANICA, działka nr 42, 43, 44/1, 44/2, 45, 47/1-48		SKALA 1:500
Branża	Projektant	Numer uprawnień	Podpis
Opracował	Zygmunt Drzymalski	9/Tp9/90	
	mgr inż. arch. Piotr Drzymalski	315/S/WOKK/2018	
	mgr inż. arch. Kamila Murat		
	mgr inż. Ewelina Jakubik	SWK/0080/PWBS/21	
	mgr inż. Krzysztof Maj	SWK/0165/PWBS/19	