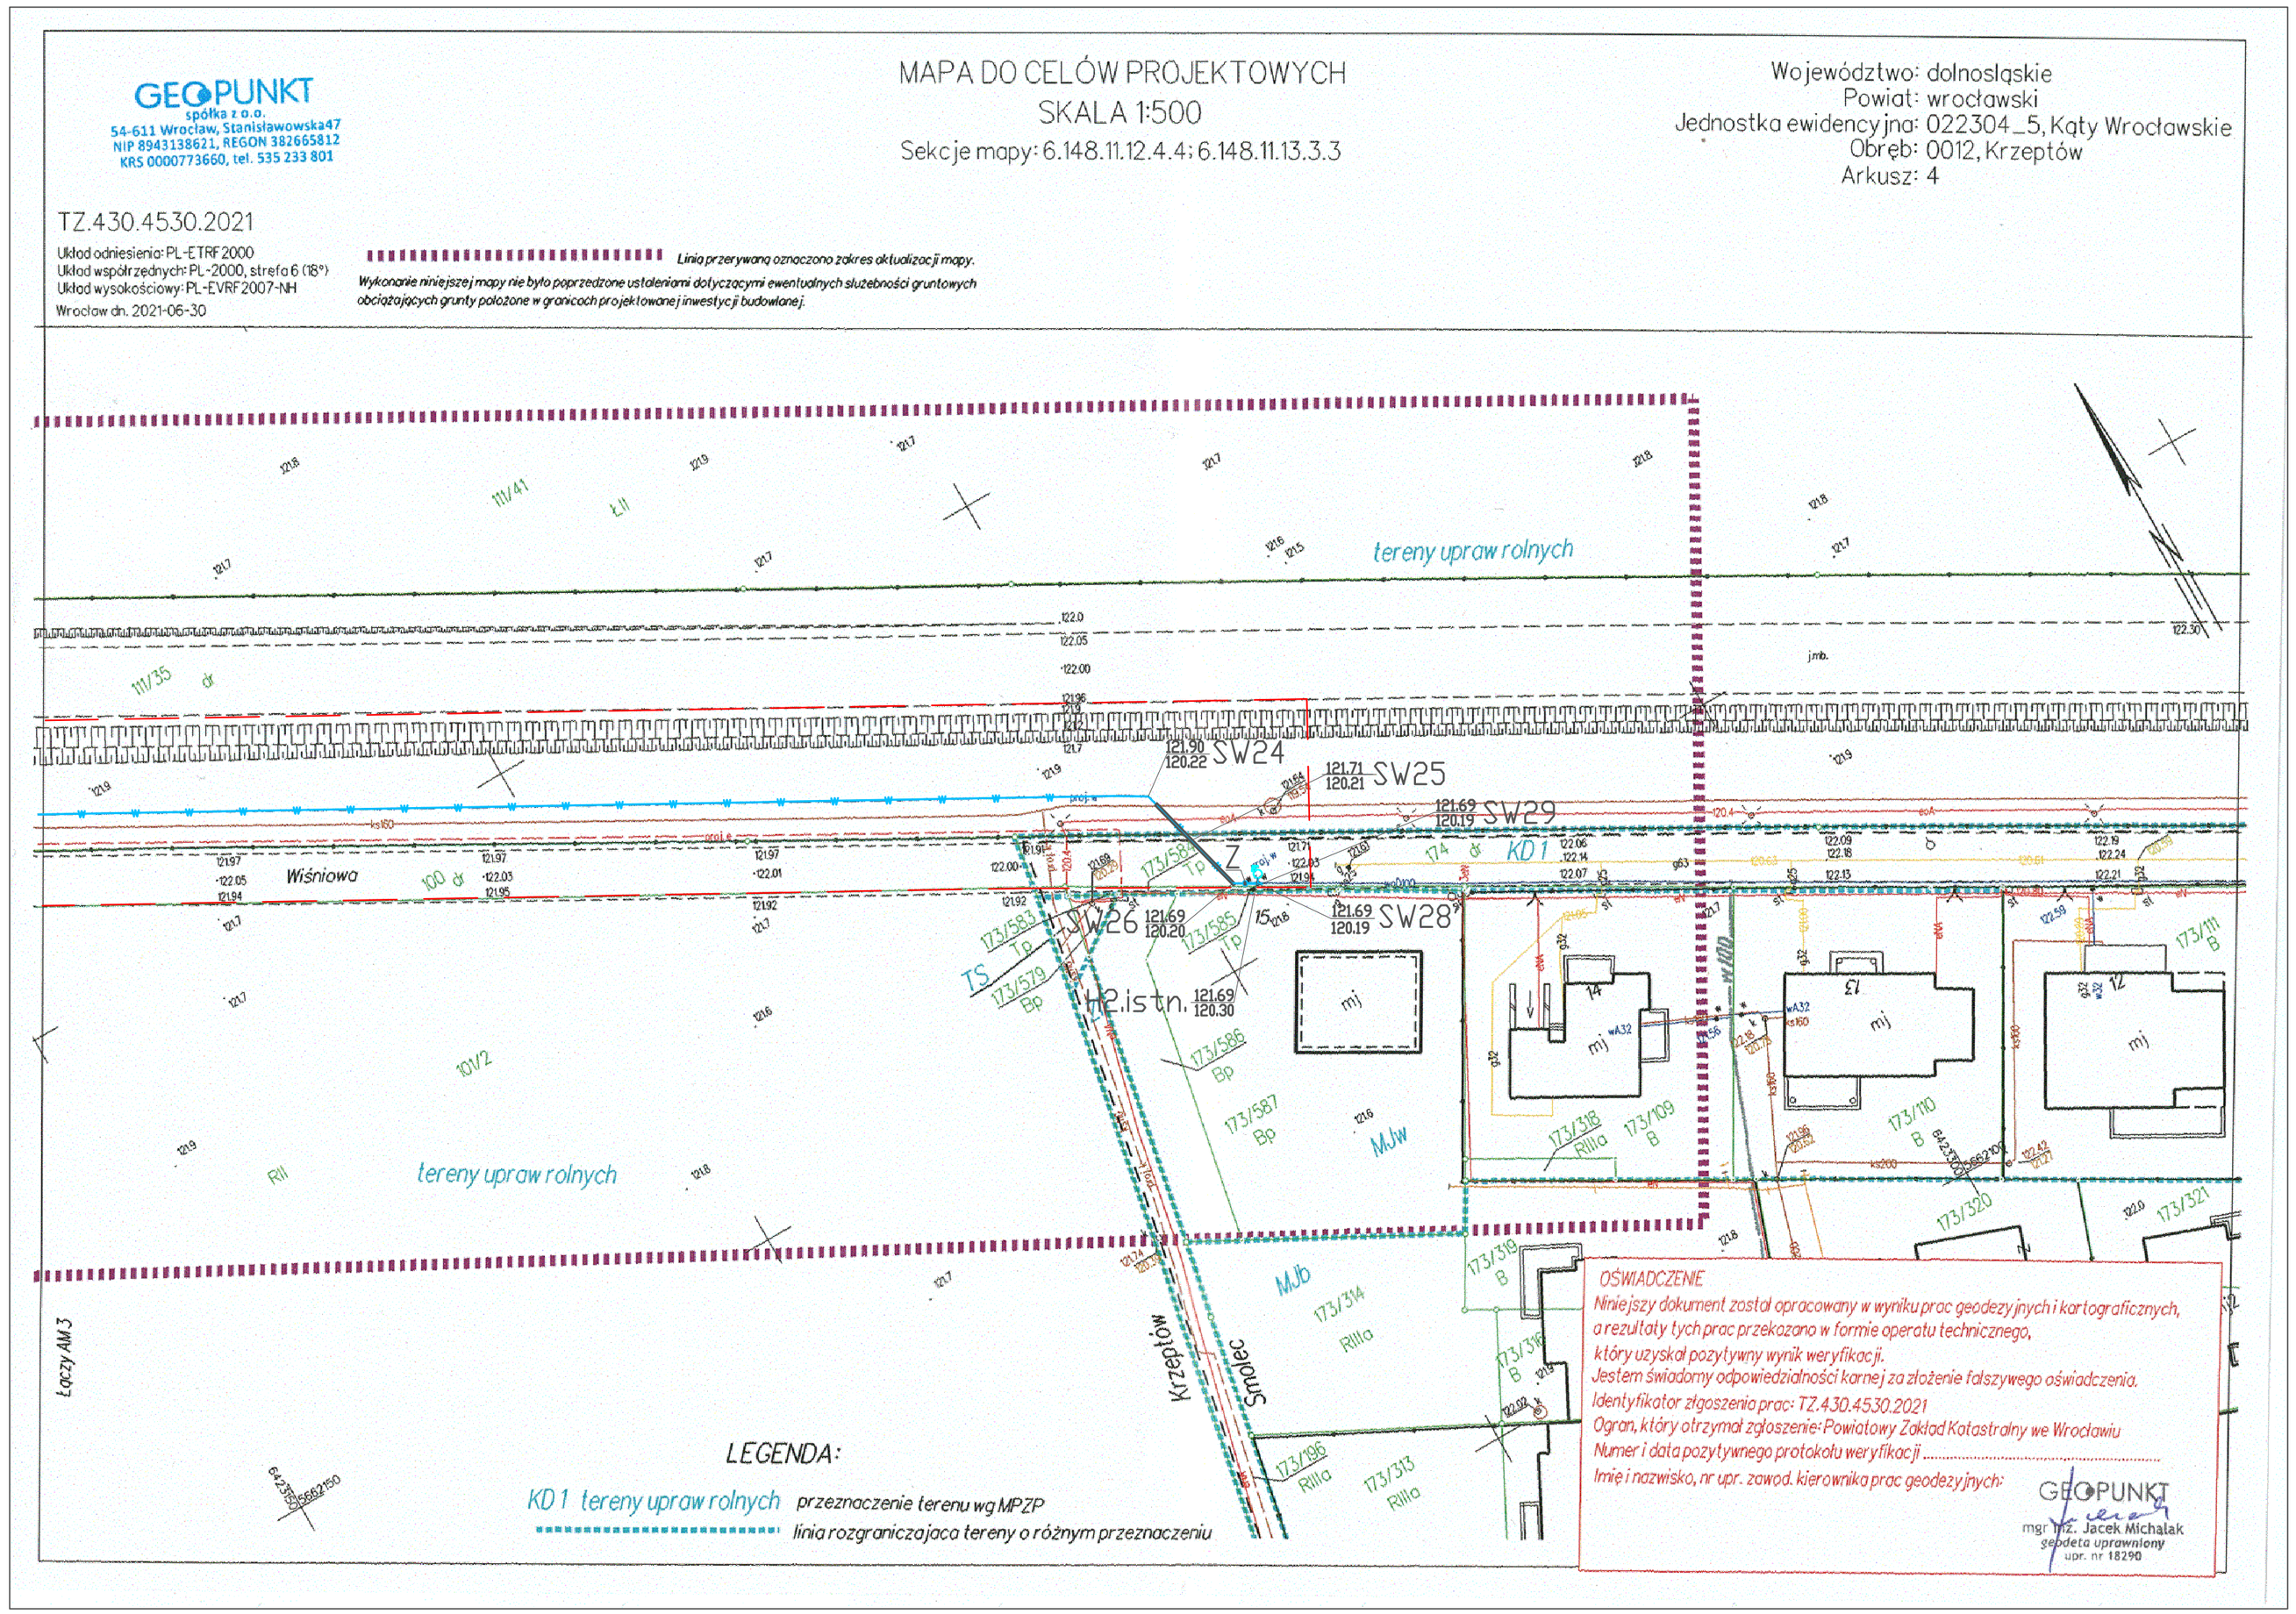

LEGENDA:

- Zakres opracowania
- Fragment projektowanego budynku - wg odrębnego opracowania
- SW1,... Projektowana sieć wodociągowa PEHD PE 100 SDR 17 Ø160
- W1,... Projektowane przyłącze wodociągowe PEHD PE 100 SDR 11, dł. 9,20 m, Ø75 - wg odrębnego opracowania
- S1,... Projektowane przyłącze kanalizacji sanitarnej - grawitacyjne PVC - U (SN 8) Ø200, dł.4,10 m - wg odrębnego opracowania
- S2,... Projektowane przyłącze kanalizacji sanitarnej - tłoczne PEHD SDR 17 PN10 Ø75, dł. 5,87 m - wg odrębnego opracowania
- S8,... Projektowane kanalizacja technologiczna PVC - U (SN 8) Ø 200 - wg odrębnego opracowania
- Projektowane hydranty
- sep.O Projektowany separator tłuszczu - wg odrębnego opracowania

PROJEKT ZAGOSPODAROWANIA TERENU
- ARKUSZ NR 4

- Projektowana przepompownia P1 - wg odrębnego opracowania
- Projektowana komora wodomierzowa - wg odrębnego opracowania
- SW1,... Punkty charakterystyczne projektowanej instalacji sanitarnych
- Istniejący hydrant
- Z Projektowana zasuwa odcinająca
- Projektowana rura ochronna

UWAGA:
Rury ochronne wyprowadzić min. 30cm poza przeszkodę.
Należy zapewnić dostęp do projektowanych hydrantów.

EKOBUD
PRZEDSIĘBIORSTWO PROJEKTOWO-BUDOWLANE "EKOBUD" s.c.
Dmosin Drugi nr 89 B, 95-061 Dmosin
PRACOWNIA PROJEKTOWA:
93-312 Łódź, ul. Tuszyńska 155

" UTWÓR CHRONIONY PRAWEM AUTORSKIM - WSZELKIE PRAWA ZASTRZEŻONE "

PROJEKT:
Budowa sieci wodociągowej w Krzeptowie

LOKALIZACJA INWESTYCJI: **Gmina Kąty Wrocławskie, 55-080 Kąty Wrocławskie**
działki nr ewid.111/35, 111/38, 100, 101/3, 124/1, 99 obręb Krzeptów
działka nr ewid. 174 obręb Smolec

TYTUŁ RYSUNKU:
PROJEKT ZAGOSPODAROWANIA TERENU
- ARKUSZ NR 4

SKALA: **1:500**
DATA: **07.2021**
FAZA: **PB**
NR RYSUNKU: **Wz/04**
NR STRONY:

BRANŻA: **INSTALACJE SANITARNE** PODPIS:

PROJEKTANT: mgr inż. **Rafał Marciniak**	upr. bud. nr MAZ/0425/PWBS/15 do proj. i kier. robotami budowlanymi w spec. inst. bez ograniczeń	
ASYSTENT PROJ.:		
SPRAWDZAJĄCY: mgr inż. **Jakub Mik**	upr. bud. nr LOD/2149/POOS/13 do proj. w spec. inst. bez ograniczeń	