


L.P.	NAZWA POM.	POM. [m <sup>2</sup> ]
0.02	WODNIANNA FATER	215,97
0.03	PROJEKCIJA STAFIE	5,74
0.04	STANOWISKO PROJEKCIJOWE	47,1
0.05	PROJEKTOROWNA	25,36
0.06	KOMUNIKACJA	12,38
0.08	KOMUNIKACJA PODZIEMNA	12,38
0.09	HALL KASOWY	89,75
0.10	KASA	20,80
0.14	STANOWISKO ODBIORCZY	20,80
0.15	HOL WIEŚCOWY	488,30
0.16	KLATKA SCHODOWA	26,70
0.17	KLATKA SCHODOWA	27,70
0.18	TOILETA	20,00
0.19	SAL KASOWY	88,20
0.20	HOL WIEŚCOWY	488,30
0.21	ZAPLECZE BARU	25,50
0.22	WEC DLA PERSONELU	4,80
0.23	POM. PERSONELU	6,50
0.24	KLATKA SCHODOWA	16,40
0.25	KOMUNIKACJA	7,80
0.26	KLATKA SCHODOWA	6,60
0.27	POMIESZCZENIE TECHNICZNE	4,50
0.28	KOCZEGARNA AKTORÓW	20,00
0.29	TOILETA MĘSKA	13,48
0.30	TOILETA DLA NIEPEŁNOSPRAWNYCH	5,50
1.1	WATROSLAW	4,50
1.2	PORTIENNA	28,00
1.3	POM. POMOCNICZE	1,20
1.4	KOMUNIKACJA	24,83
1.5	KOCZEGARNA	8,52
1.6	KOCZEGARNA	14,40
1.7	WATROSLAW	8,20
1.8	POM. POMOCNICZE	4,70
1.9	POM. TELEFON	3,49
1.10	KLATKA SCH	6,20
1.11	KOMUNIKACJA	13,45
1.12	PORTIENNA	8,77
1.13	SANITARIAT	7,48
1.14	POM. POMOCNICZE	3,80
1.15	POMIESZCZENIE BDO	5,50
1.16	KLATKA SCH	6,95
1.17	WATROSLAW	36,40
1.18	KOMUNIKACJA	4,50
1.19	POM. POMOCNICZE	3,50
1.20	GARDEROBA	23,56
1.21	GARDEROBA	12,44
1.22	GARDEROBA	13,64
1.23	KOCZEGARNA	4,70
1.24	KOMUNIKACJA	23,82
1.25	WEC MĘSKO	5,66
1.26	WEC DAMSKI	5,43
1.27	KOMUNIKACJA	85,27
1.28	KOMUNIKACJA	5,83
1.29	KOMUNIKACJA	54,87
1.30	POMIESZCZENIE	13,20
1.31	STOLARNIA	200,08
1.32	POM. POMOCNICZE	9,97
1.33	ZAPLECZE MALARNI	7,79
1.34	WATROSLAW	28,07
1.35	SŁUŻARNA	42,75
1.36	MAGAZYN MEBLI	48,74
1.37	REKWIZYTORNA	15,99
1.38	BIURO MARKETINGU	87,27
1.39	WATROSLAW	7,24
1.40	KOMUNIKACJA	25,27
1.41	GARDEROBA	30,26
1.42	KOMUNIKACJA	26,83
1.43	KOMUNIKACJA	16,68
1.44	KOMUNIKACJA	13,30
1.45	KOCZEGARNA MŁZ	10,88
1.46	POM. POMOCNICZE	3,85
1.47	SCENA	456
SUMA POMIĘCZONYCH PARTI		283,71

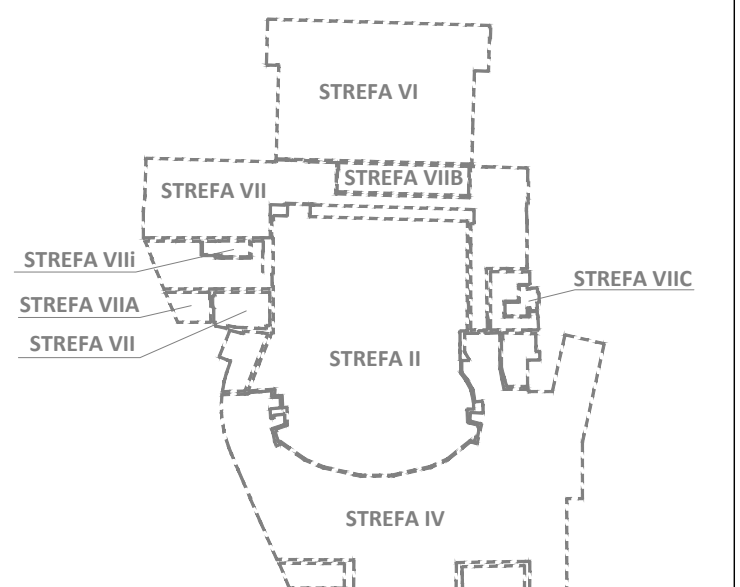

**UWAGA: Oznaczenia wg rys. T.10**

**UWAGI:**

1. Przed przystąpieniem do realizacji, sprawdzić wszystkie elementy i ich stan techniczny.
2. Projekt wykonawczy zawiera zarys techniczny.
3. Wszelkie zmiany w projekcie wykonawczym muszą być uzgodnione z projektantem.
4. Zmiany w projekcie wykonawczym muszą być uzgodnione z projektantem.

**Przebudowa widowni sceny głównej i rozbudowa Teatru Polskiego we Wrocławiu wraz z dostosowaniem całego obiektu do aktualnych wymagań przeciwpożarowych**

ul. G. Zapolskiej 3, 50-052 WROCLAW

Wzrostki

Teatr Polski we Wrocławiu  
ul. G. Zapolskiej 3  
50-052 Wrocław

Stadium

**PROJEKT WYKONAWCZY**

Rozbudowa

**Rzut parteru - System Sygnalizacji Pożarowej**

Skala  
**1:100**

**LIPIEC 2023**

mgr inż. Krystyna Stancik  
17.02.2023

mgr inż. Marcin Pawlik  
25.07.2023

**T.11**

**„Sound & Space” sp. z o.o.**  
60-682 POZNAN  
ul. W. BIEGAŃSKIEGO 61A  
Tel./Fax: (061) 825-65-27  
sound@space.pl