


L.P.	NAZWA POM.	POW. [m2]
6.1	MAGAZYN	59,18
6.2	POMIESZCZENIE	33,22
6.3	POMIESZCZENIE	23,99
6.4	KLATKA SCH.	12,91
6.5	MAGAZYN SZEWSKI	5,11
6.6	PRALNIA	38,66
6.7	KOMUNIKACJA	26,89
6.8	MAGAZYN KOSTIUMÓW	59,70
6.9	WC MĘSKI	5,12
6.10	WC DAMSKI	4,58
6.11	KLATKA SCH.	22,68
6.12	KORYTARZ	46,62
6.13	PRACOWNIA KRAWIECKA	39,28
6.14	PRACOWNIA KRAWIECKA	12,96
6.15	PRACOWNIA KRAWIECKA	17,55
6.16	PRACOWNIA KRAWIECKA	35,94
6.17	PRZEDPOKÓJ	2,42
6.18	POKÓJ	22,20
6.19	ŁAZIENKA	3,63
6.20	POKÓJ	26,47
6.21	PRZEDPOKÓJ	3,68
6.22	ŁAZIENKA	3,65
6.24	KORYTARZ	6,61
6.25	POKÓJ	23,68
6.26	KLATKA SCH.	7,59
6.27	POMIESZCZENIE	13,47
SUMA POWIERZCHNI PIĘTRA 5		557,79

UWAGA: Oznaczenia wg rys. E.01

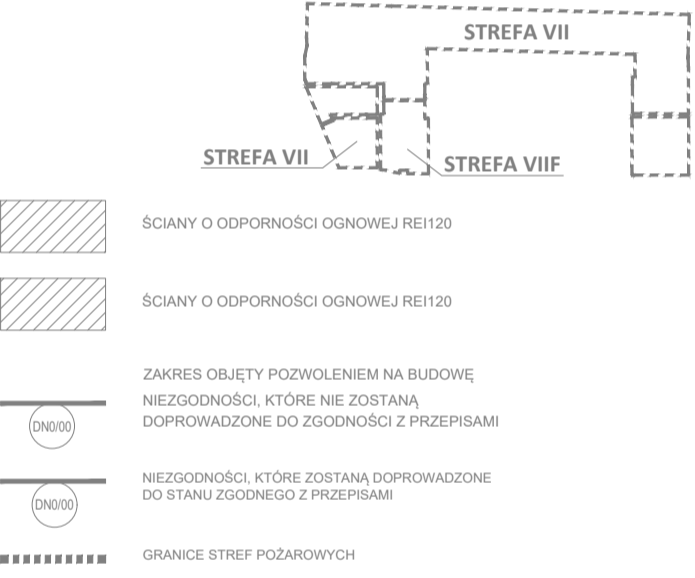

- UWAGI:
1. Przed przystąpieniem do realizacji, sprawdzić wszystkie elementy i ich wymiary na budowie.
 2. Projekt rozpatrywać łącznie z projektami pozostałych branż.
 3. Rysunki należy rozpatrywać łącznie z opisem technicznym i zestawieniem materiałów.
 4. Zmiany w projekcie podlegają akceptacji projektanta.

Przebudowa widowni sceny głównej i rozbudowa Teatru Polskiego we Wrocławiu wraz z dostosowaniem całego obiektu do aktualnych wymagań przeciwpożarowych

ul. G. Zapolskiej 3, 50-032 WROCŁAW

Investor
Teatr Polski we Wrocławiu
ul. G. Zapolskiej 3
50-032 Wrocław

Stadium
PROJEKT WYKONAWCZY

Rysunek
Rzut piętra V - Dźwiękowy System Ostrzegawczy

Skala
1:100
Data
LIPIEC 2023
Nr rys.
T.07

mgr inż. Krystyna Stancik 172/DOS/09 mgr inż. Maria Pawlik 255/81/WBPP	Nr uprawnień	Podpis

„Sound & Space” sp. z o.o.
60-682 POZNAN
Ul. W. BIEGAŃSKIEGO 61A
Tel./Fax.: (061) 825-65-27
sound@space.pl