


L.P.	NAZWA POM.	POW. [m ²]
5.1	MAG. KOST. KÓW	59.43
5.2	POM. BIUROWE	22.35
5.3	KORYTARZ	14.76
5.4	KŁATKA SCH.	19.20
5.5	KŁATKA SCH.	11.06
5.6	POM. BIUROWE	31.81
5.7	MAG. PERUK	10.61
5.8	KOMUNIKACJA	27.09
5.9	POMIENIENIE	59.76
5.10	WC DAMSKI	4.65
5.11	WC DAMSKI	25.99
5.12	KŁATKA SCH.	63.20
5.13	SALA PROB	23.27
5.14	MAGAZYN	41.86
5.15	PRACOWNIA SCENOGR.	8.51
5.16	POKOJ SOCJALNY	22.08
5.17	POKOJ	2.48
5.18	PRZEDPOKOJ	3.50
5.19	ŁAZIENKA	14.67
5.20	KORYTARZ	26.14
5.21	POKOJ	3.68
5.22	PRZEDPOKOJ	3.55
5.23	ŁAZIENKA	17.03
5.24	KOMUNIKACJA	3.48
5.25	WC	3.35
5.26	WC	11.79
5.27	KŁATKA SCH.	

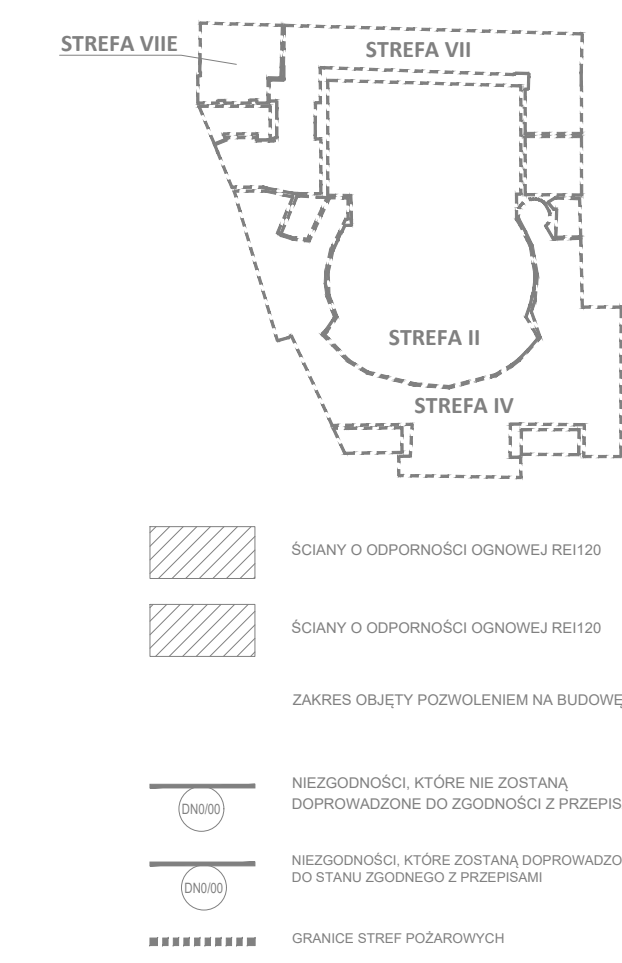

UWAGA: Oznaczenia wg rys. E.01

UWAGI:

1. Przed przystąpieniem do realizacji, sprawdzić wszystkie elementy i ich wymiary na budowie.
2. Projekt rozpatrywać łącznie z projektem pozostałych branż.
3. Rysunki należy rozpatrywać łącznie z opisem technicznym i załącznikami materiałowymi.
4. Zmiany w projekcie podlegają akceptacji projektanta.

Przebudowa widowni sceny głównej i rozbudowa Teatru Polskiego we Wrocławiu wraz z dostosowaniem całego obiektu do aktualnych wymagań przeciwpożarowych

ul. G. Zapolskiej 3, 50-032 WROCŁAW

Investor
Teatr Polski we Wrocławiu
ul. G. Zapolskiej 3
50-032 Wrocław

Stadium
PROJEKT WYKONAWCZY

Rysunek
Rzut piętra IV - Dźwiękowy System Ostrzegawczy

Skala
1:100

Data
LIPIEC 2023

Nr rys.
T.06

mgr inż. Krystyna Stancik	mgr inż. Maria Pawlik
172/DD/09	25/08/2023
mgr inż. Krystyna Stancik	mgr inż. Maria Pawlik
172/DD/09	25/08/2023

„Sound & Space” sp. z o.o.
60-682 POZNAN
Ul. W. BIEGAŃSKIEGO 61A
Tel./Fax.: (061) 825-65-27
sound@space.pl