



IA	POW.[m2]
A.3 - PIĘTRO 2	
	26.03
	54.12
	13.63
	5.12
	4.24
	5.12
	164.38
	272.84

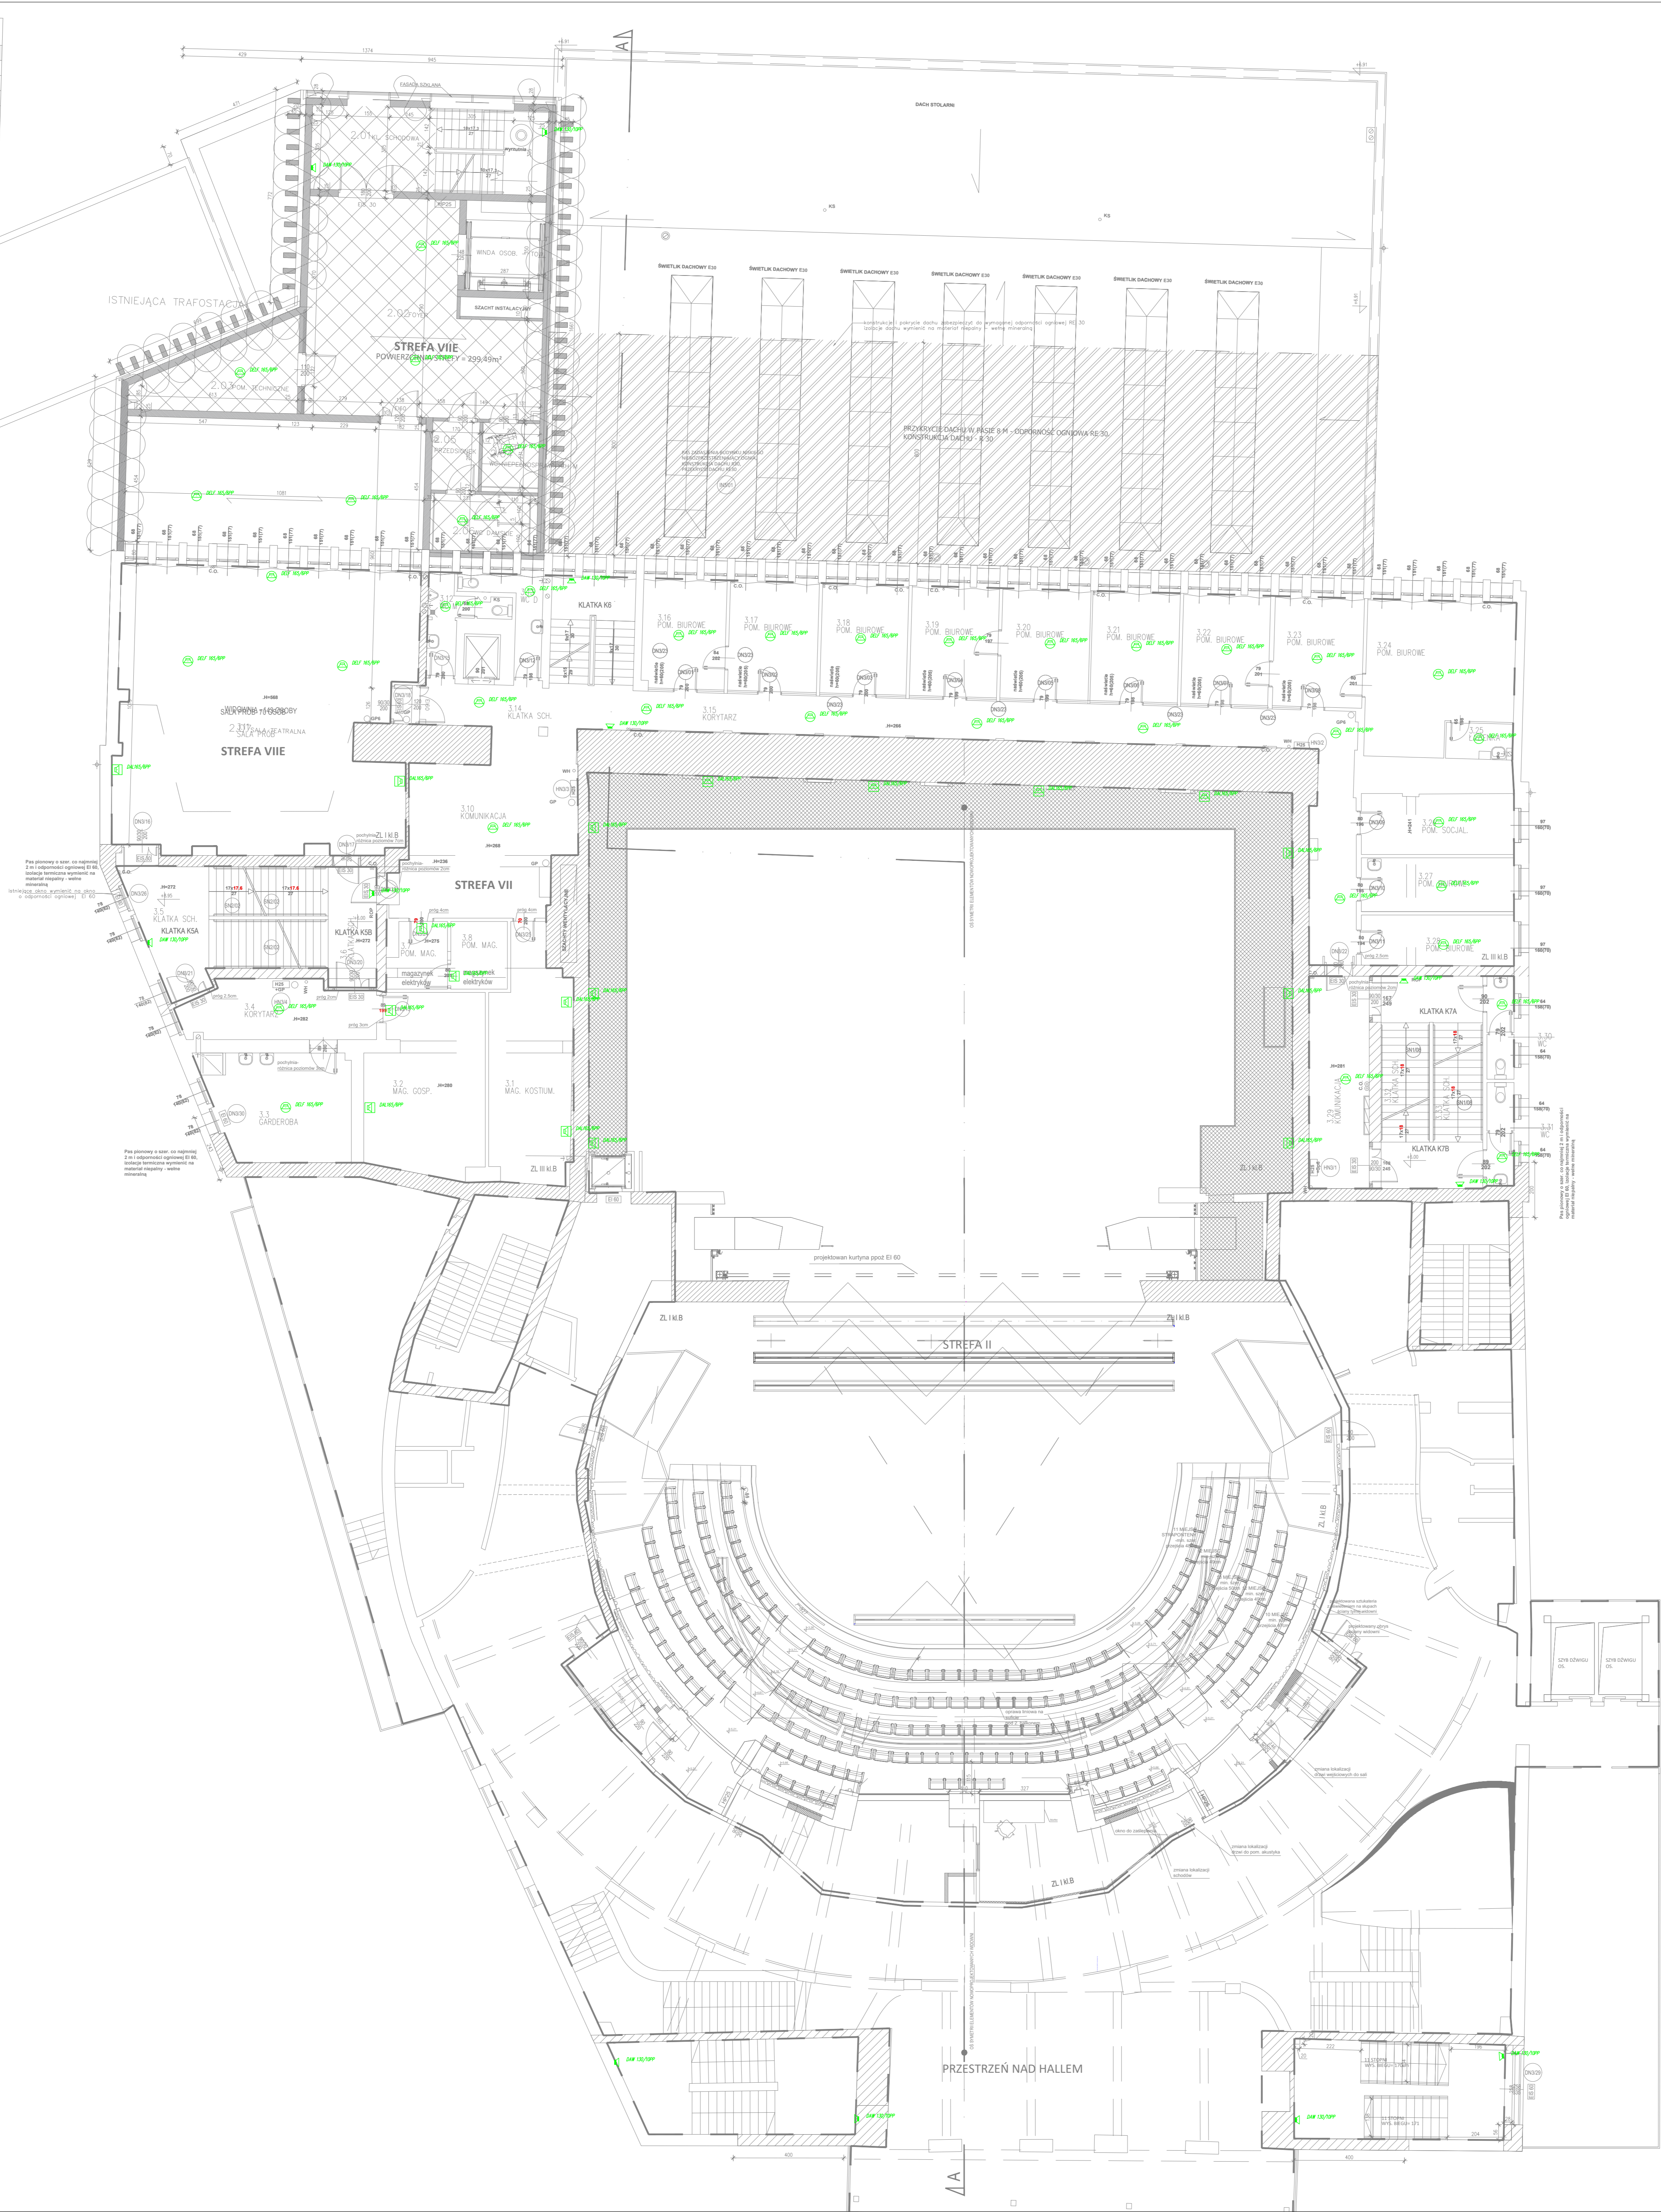

L.P.	NAZWA POM.	POW. [m2]
3.1	MAGAZYN KOSZTOWAŁÓW	24.75
3.2	MAG. GOSP.	26.03
3.3	GARDEROBA	13.63
3.4	KORYTARZ	14.00
3.5	KŁATKA SCH.	19.33
3.6	KŁATKA SCH.	15.46
3.7	POM. MAGAZYNOWE	4.70
3.8	POM. MAGAZYNOWE	5.02
3.10	KOMUNIKACJA	37.27
3.11	SALA PRÓB	105.87
3.12	WIEŻOWIE	5.53
3.13	WC DAMSKI	5.30
3.14	KŁATKA SCH.	25.45
3.15	KORYTARZ	48.52
3.16	POM. BIUROWE	11.94
3.17	POM. BIUROWE	12.91
3.18	POM. BIUROWE	12.43
3.19	POM. BIUROWE	12.57
3.20	POM. BIUROWE	13.00
3.21	POM. BIUROWE	12.68
3.22	POM. BIUROWE	12.54
3.23	POM. BIUROWE	12.85
3.24	POM. BIUROWE	27.28
3.25	KUCHNIA	3.08
3.26	POM. SOCIALNE	21.29
3.27	POM. BIUROWE	10.78
3.28	POM. BIUROWE	10.33
3.29	KOMUNIKACJA	17.38
3.30	WC	3.66
3.31	WC	3.66
3.32	KŁATKA SCHODOWA	14.15

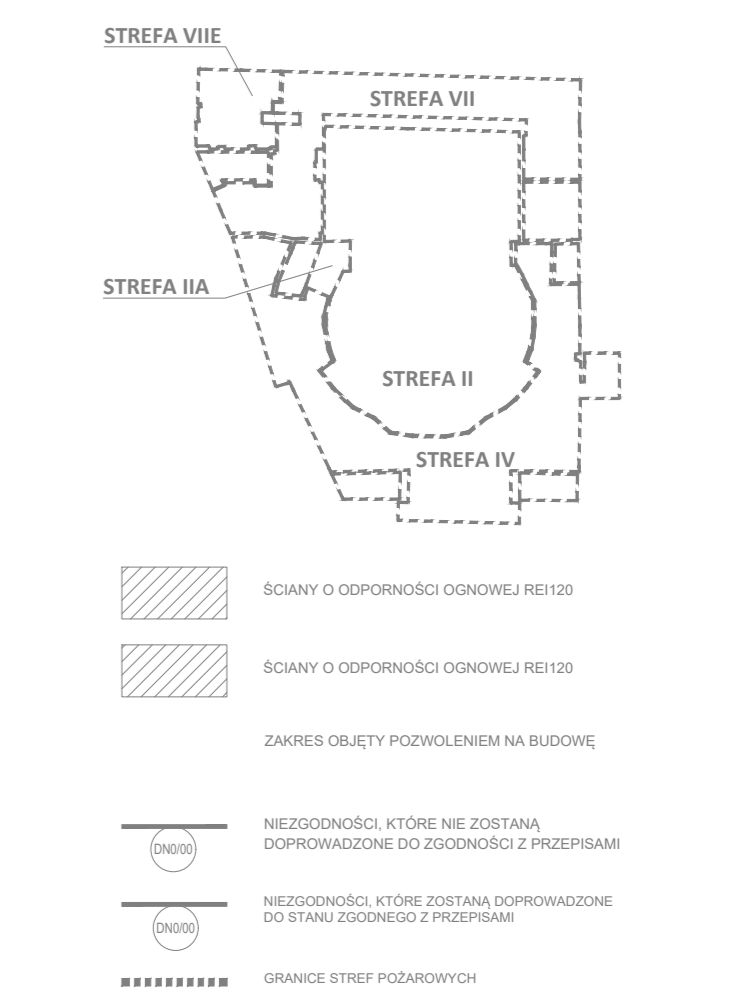

**UWAGA: Oznaczenia wg rys. E.01**

**UWAGI:**

1. Wzrosty przedstawione na rysunku, wyrażone w metrach, są orientacyjne.
2. Wzrosty nie należy rozpatrywać łącznie z innymi wymiarami.
3. Wzrosty należy rozpatrywać łącznie z innymi wymiarami.
4. Zmiany w projekcie podlegają akceptacji projektanta.

**Przebudowa widowni sceny głównej i rozbudowa Teatru Polskiego we Wrocławiu wraz z dostosowaniem całego obiektu do aktualnych wymagań przeciwpożarowych**

ul. G. Zapolskiej 3, 50-032 WROCLAW

Investor  
Teatr Polski we Wrocławiu  
ul. G. Zapolskiej 3  
50-032 Wrocław

Stadium  
**PROJEKT WYKONAWCZY**

Rysunek  
**Rzut piętra II - Dźwiękowy System Ostrzegawczy**

Skala  
**1:100**

Data  
**LIPIEC 2023**

mgr inż. Krystyna Stancik  
171/2023/09  
mgr inż. Maria Pawlik  
255/81/WBP9

Nr rys.  
**T.04**

Podpis  
*[Signature]*

Podpis  
*[Signature]*

**„Sound & Space” sp. z o.o.**  
60-682 POZNAN  
ul. W. BIEGAŃSKIEGO 61A  
Tel./Fax.: (061) 825-65-27  
sound@space.pl