

"GEOWITIA"

USŁUGI GEODEZYJNO-KARTOGRAFICZNE

Radosław Witka  
53-225 Wrocław, ul. Makowa 43/1  
NIP: 894-120-21-25

MAPA DO CELÓW PROJEKTOWYCH

SKALA 1:500

Układ odniesienia: PL-ETRF89 , układ wsp. płaskich: PL-2000 strefa 6 (18°), układ wys.: PL-EVRF2007-NH

Sekcje mapy: 6.146.15.06.2.1; 6.146.15.01.4.3

Informacje o służebnościach gruntowych mających wpływ na zagospodarowanie  
gruntów zlokalizowanych w granicach projektowanej inwestycji - nie badano.

GK.6640.936.2022

Województwo: dolnośląskie

Powiat: oławski

Jednostka ewidencyjna: Jelcz-Laskowice 021503\_4


Obręb: Jelcz 0001

Arkusz: 10

Działka: 4/3

PROJEKTOWANA STREFA PIKNIKOWA

Poświadczam, że niniejszy dokument został opracowany w wyniku prac geodezyjnych i kartograficznych, których rezultaty zawiera operat techniczny pozytywnie zweryfikowany. Jednocześnie informuję, że jestem świadomy odpowiedzialności karnej za złożenie fałszywego oświadczenia.	
Organ służby geodezyjnej, który otrzymał zgłoszenie	STAROSTA OŁAWSKI
Indentyfikator pracy geodezyjnej	GK.6640.936.2022
Wykonawca prac geodezyjnych	GEOWITIA Usługi geodezyjno-kartograficzne Radosław Witka tel. 605-659-524
Nr oraz data sporządzenia dokumentu zawierającego wynik pozytywnej weryfikacji	Protokół weryfikacji nr. GK.6640.936.2022_19932 z dnia 2022.05.24
Imię, nazwisko oraz nr uprawnień zawodowych kierownika prac	mgr inż. Robert Dwczarek geodeta uprawniony nr uprawnień: 17946

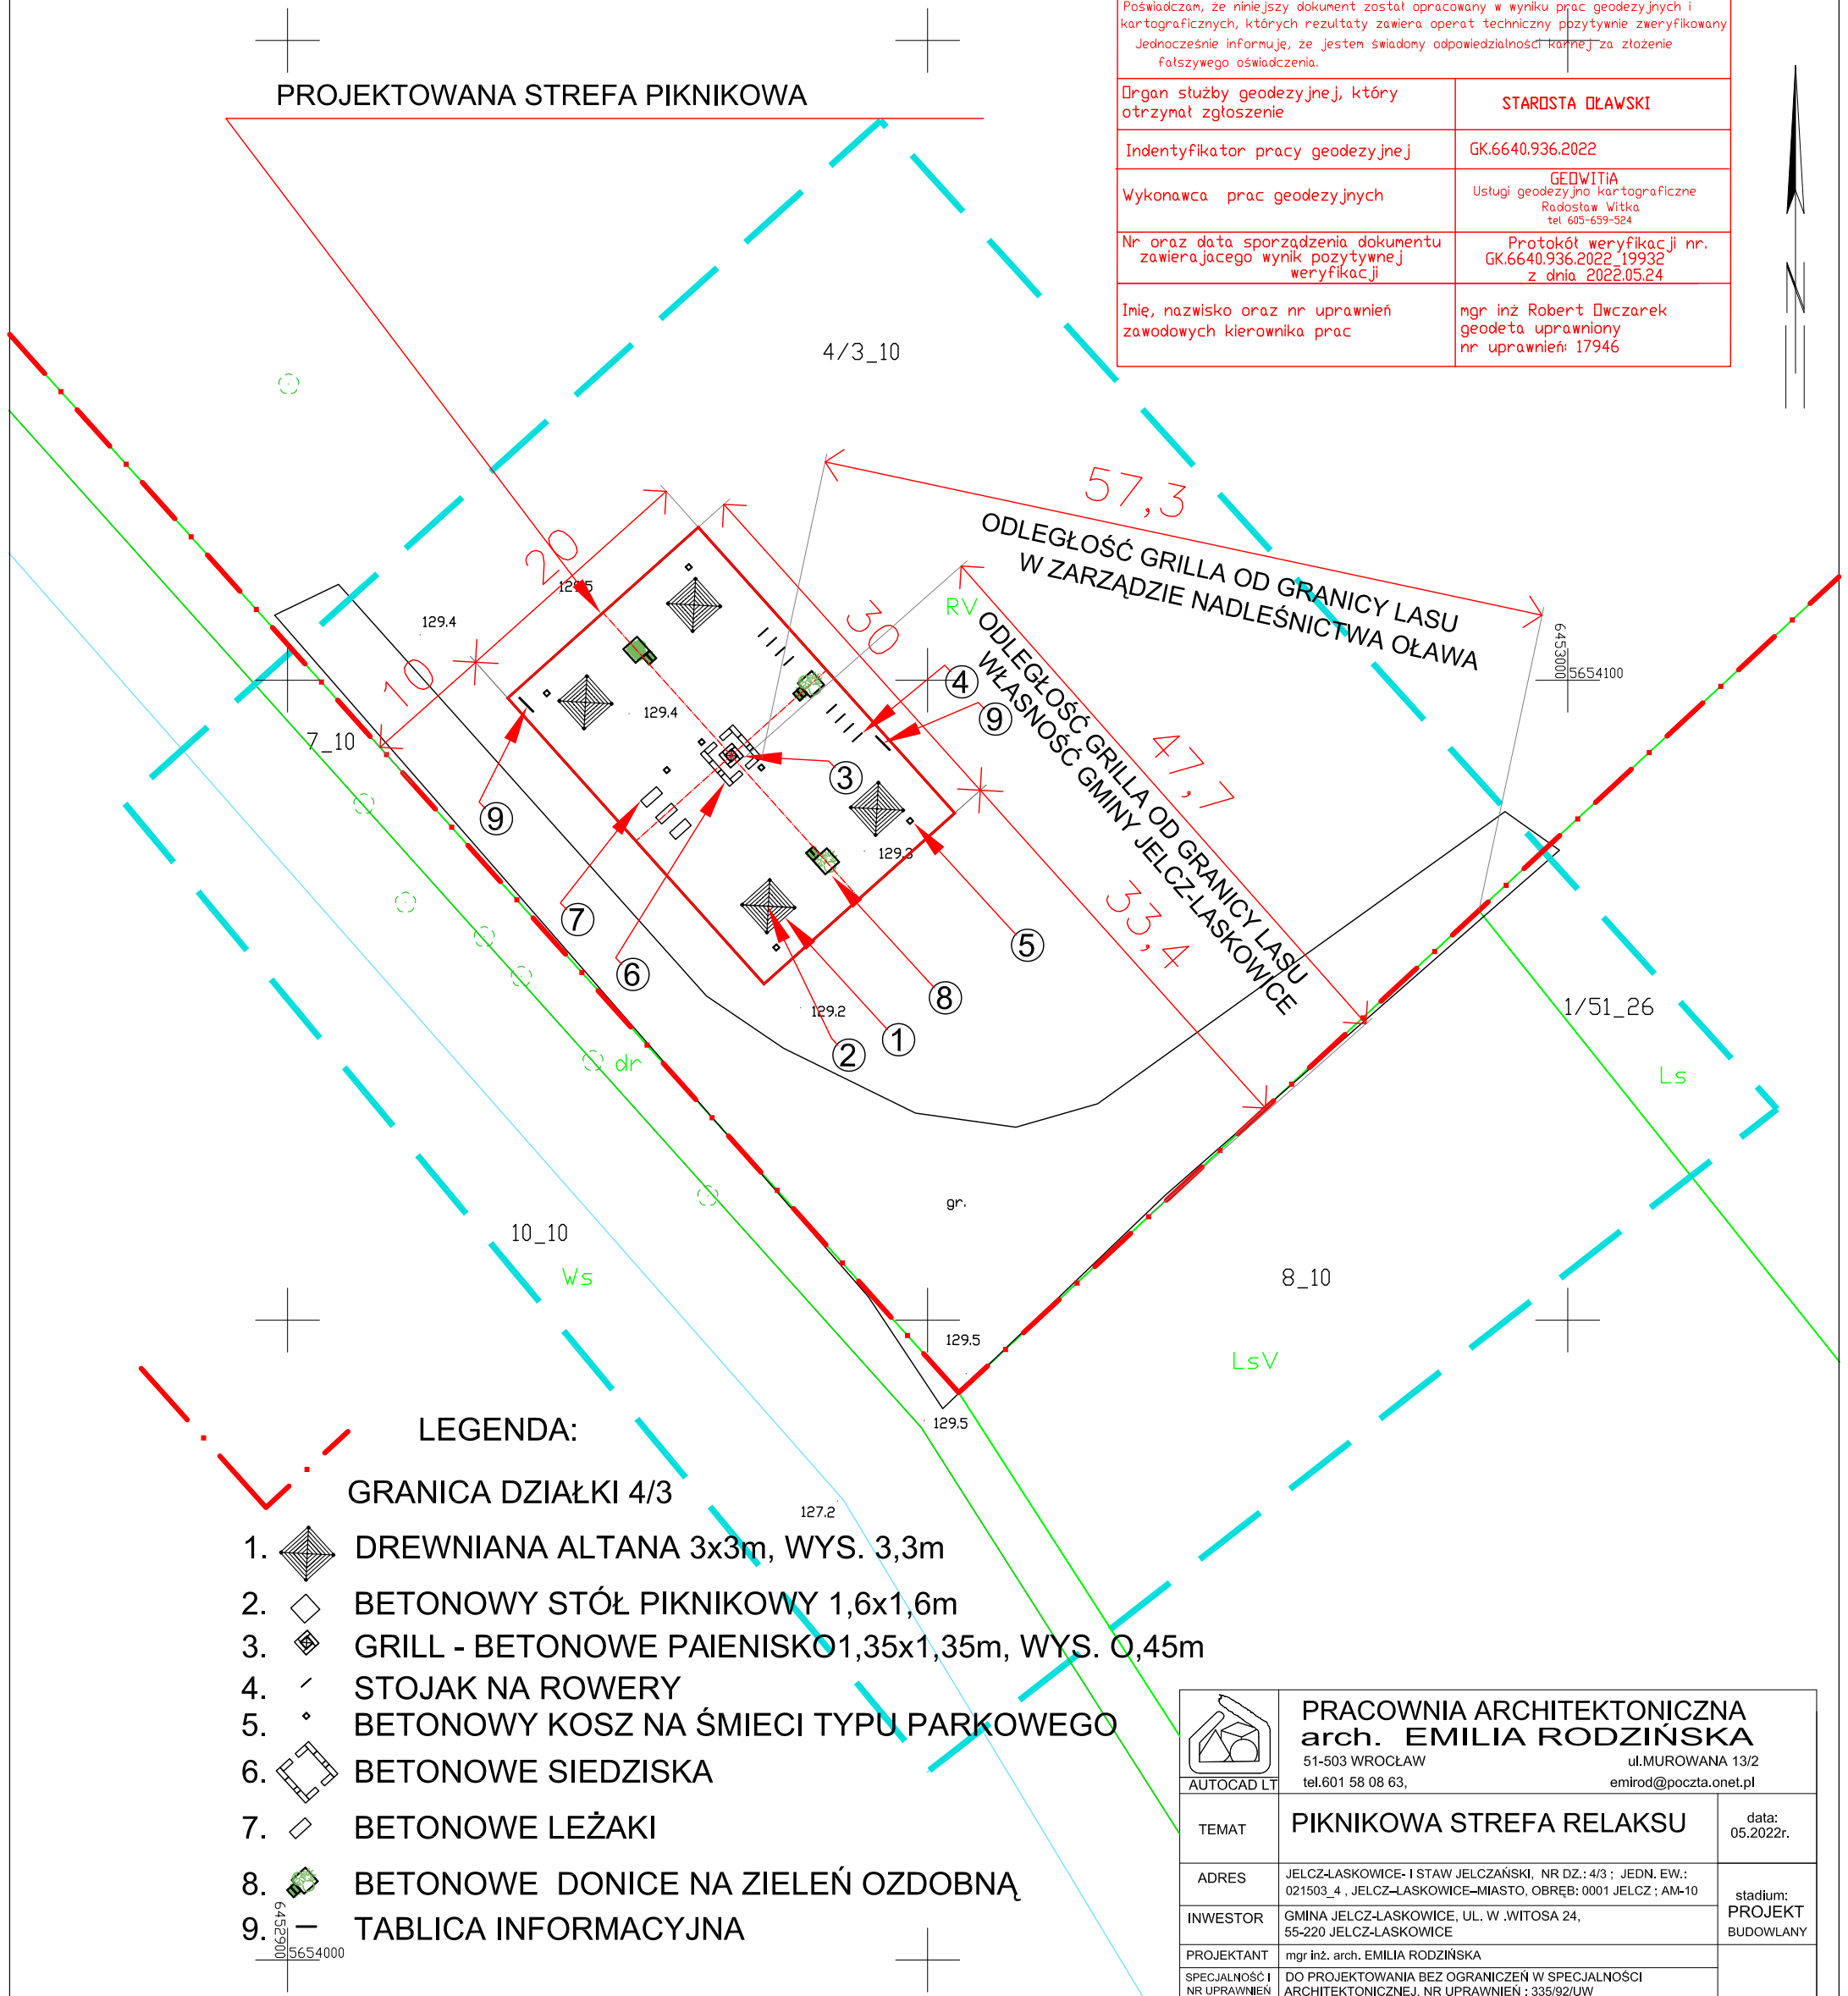

LEGENDA:

GRANICA DZIAŁKI 4/3

- DREWNIANA ALTANA 3x3m, WYS. 3,3m
- BETONOWY STÓŁ PIKNIKOWY 1,6x1,6m
- GRILL - BETONOWE PAIENISKO 1,35x1,35m, WYS. 0,45m
- STOJAK NA ROWERY
- BETONOWY KOSZ NA ŚMIECI TYPU PARKOWEGO
- BETONOWE SIEDZISKA
- BETONOWE LEŻAKI
- BETONOWE DONICE NA ZIELEŃ OZDOBNĄ
- TABLICA INFORMACYJNA

	<b>PRACOWNIA ARCHITEKTONICZNA</b> <b>arch. EMILIA RODZIŃSKA</b> 51-503 WROCLAW tel. 601 58 08 63, ul. MUROWANA 13/2 emirod@poczta.onet.pl	
	TEMAT	PIKNIKOWA STREFA RELAKSU
ADRES	JELCZ-LASKOWICE- I STAW JELCZAŃSKI, NR DZ.: 4/3 ; JEDN. EW.: 021503_4, JELCZ-LASKOWICE-MIASTO, OBRĘB: 0001 JELCZ ; AM-10	data: 05.2022r.
INWESTOR	GMINA JELCZ-LASKOWICE, UL. W. WITOSA 24, 55-220 JELCZ-LASKOWICE	stadium: PROJEKT BUDOWLANY
PROJEKTANT	mgr inż. arch. EMILIA RODZIŃSKA	
SPECJALNOŚĆ I NR UPRAWNIEN	DO PROJEKTOWANIA BEZ OGRANICZEŃ W SPECJALNOŚCI ARCHITEKTONICZNEJ, NR UPRAWNIEN : 335/92/UW	
SPRAWDZAJĄCY	mgr inż. arch. MAGDALENA STUPAK	
SPECJALNOŚĆ I NR UPRAWNIEN	DO PROJEKTOWANIA BEZ OGRANICZEŃ W SPECJALNOŚCI ARCHITEKTONICZNEJ, NR UPRAWNIEN : 454/88/UW	skala 1:500 rys.nr: 1
NAZWA RYSUNKU	PROJEKT ZAGOSPODAROWANIA TERENU	