OB.11 Zadaszony plac wielofunkcyjny

rzut dachu

4110

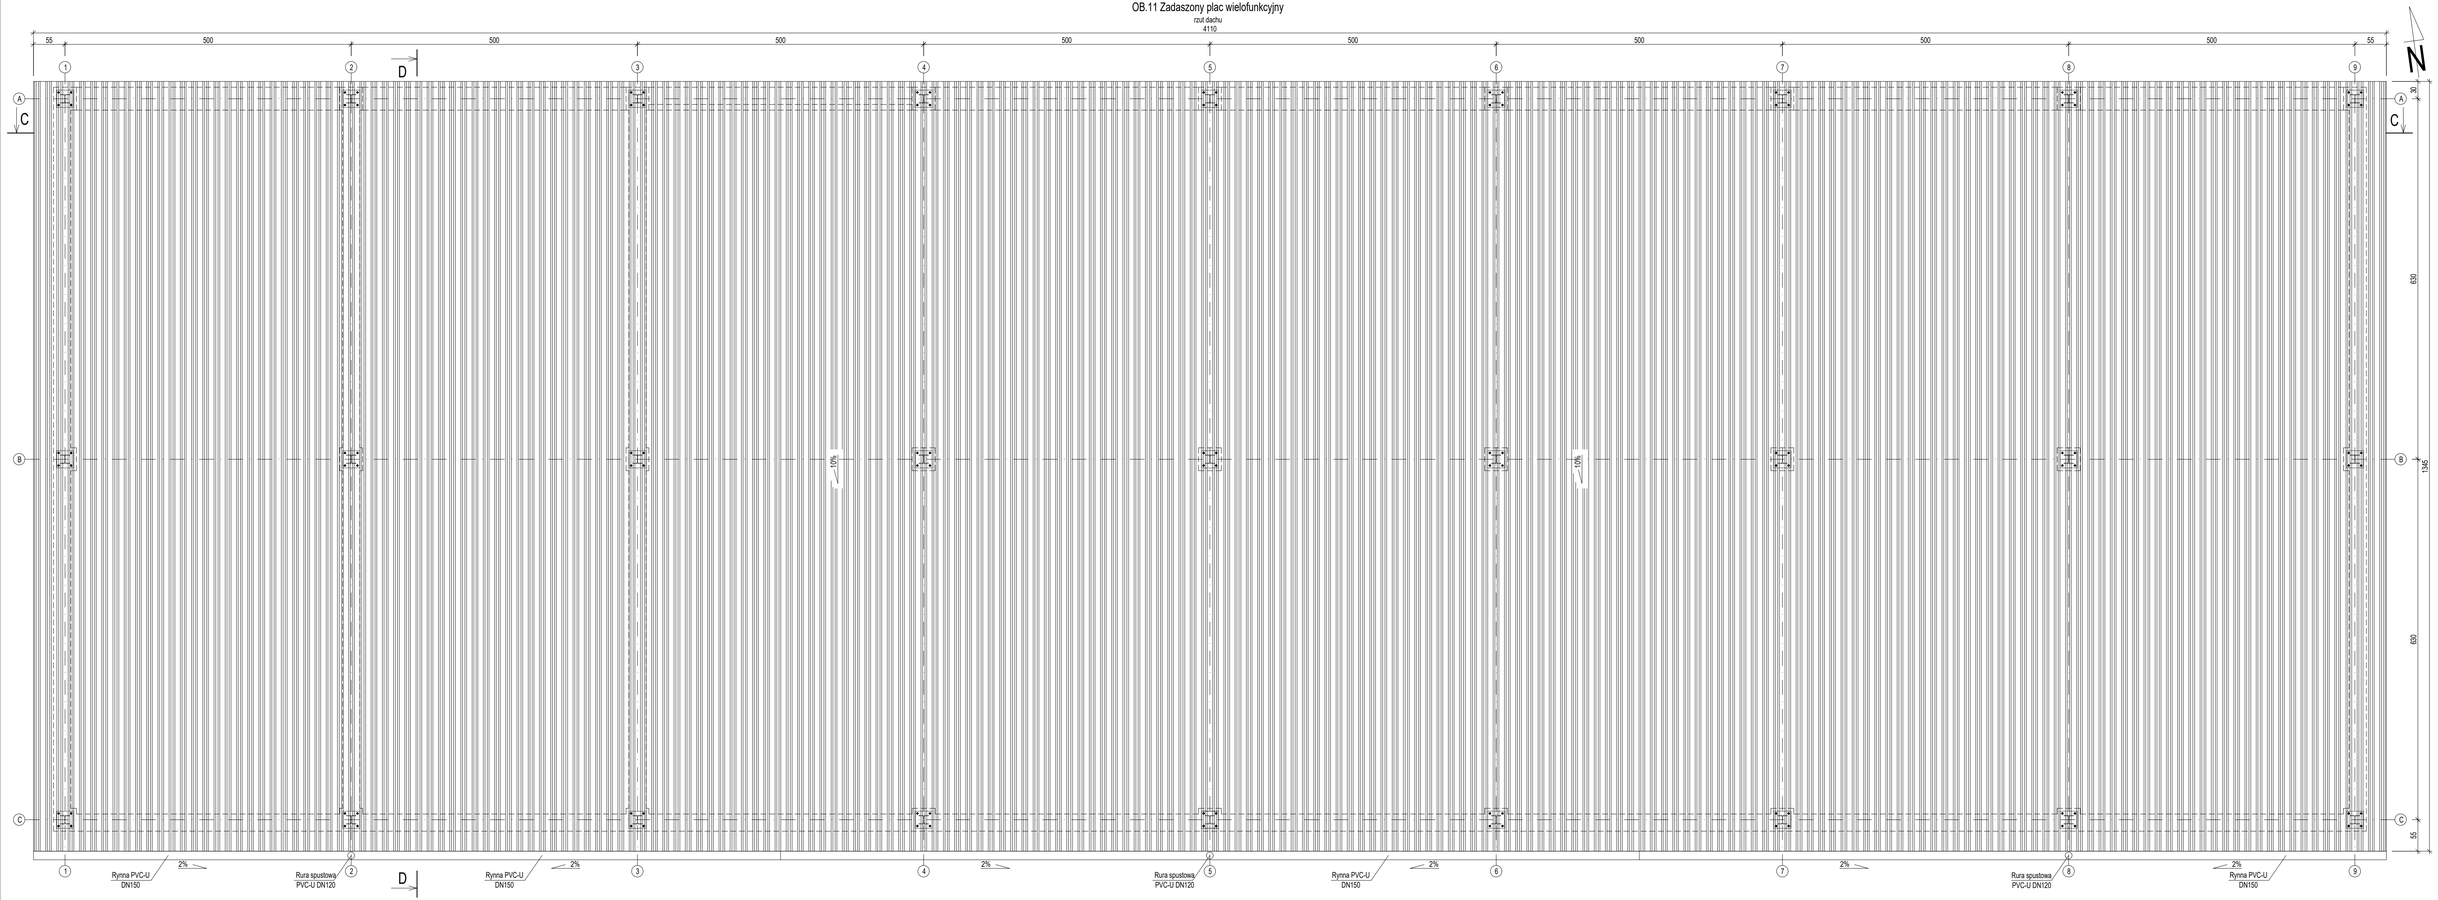

Uwagi:

1. Projekt rozpatrywać razem z pozostałymi projektami branżowymi.
2. Poziom posadzki przy wjeździe ±0,00=167,00 m n.p.m.
3. Posadowienie obiektu zgodnie z projektem konstrukcji.Układ zbrojenia zgodnie z PT branży konstrukcyjnej stal klasy B500SP.
4. Krawędzie elementów żelbetowych sfazować 2x2 cm.
5. Wewnętrzne powierzchnie betonów zabezpieczyć za pomocą farb do betonu odpornych na środowisko agresywne oraz o zwiększonej odporności na ścieranie.
6. Wzdłuż wjazdu i według spadków układac betonowe korytka odciekowe o szerokości 260mm, rozst.zeliwny klasa nośności D400.
7. Pokrycie dachu blachą trapezową trwałość powłoki izolacyjnej minimum 40 lat.

ECOKUBE TECHNOLOGIE OCHRONY ŚRODOWISKA Ecokube Sp. z o.o., ul. Wólczańska 128/134, 90-527 Łódź			
Inwestor: GMINA TUŁOWICE , ul. Szkolna 1, 49-130 Tułowice			
Zadanie inwestycyjne: **BUDOWA I ROZBUDOWA (MODERNIZACJA) OCZYSZCZALNI ŚCIEKÓW W TUŁOWICACH**			
Nazwa opracowania: **PROJEKT PRZEBUDOWY I ROZBUDOWY OCZYSZCZALNI ŚCIEKÓW W TUŁOWICACH**		Branża: ARCHITEKTURA	Faza: PAB
Tytuł rysunku: OB. NR 11 ZADASZONY PLAC WIELOFUNKCYJNY - RZUT DACHU		Skala: 1:50	Data: 15.07.2024
PROJEKTOWAŁ mgr inż. arch Leszek Nowicki	NR UPRAWNIEŃ 272/73/Ł/m	**PODPIS**	
SPRAWDZIŁ: mgr inż. arch. Wacław Pokrzywnicki	NR UPRAWNIEŃ GT-III-6307/399/76	PODPIS	Nr rysunku: A11.4
OPRACOWAŁ mgr inż. Bartosz Zagórski	NR UPRAWNIEŃ --	PODPIS	