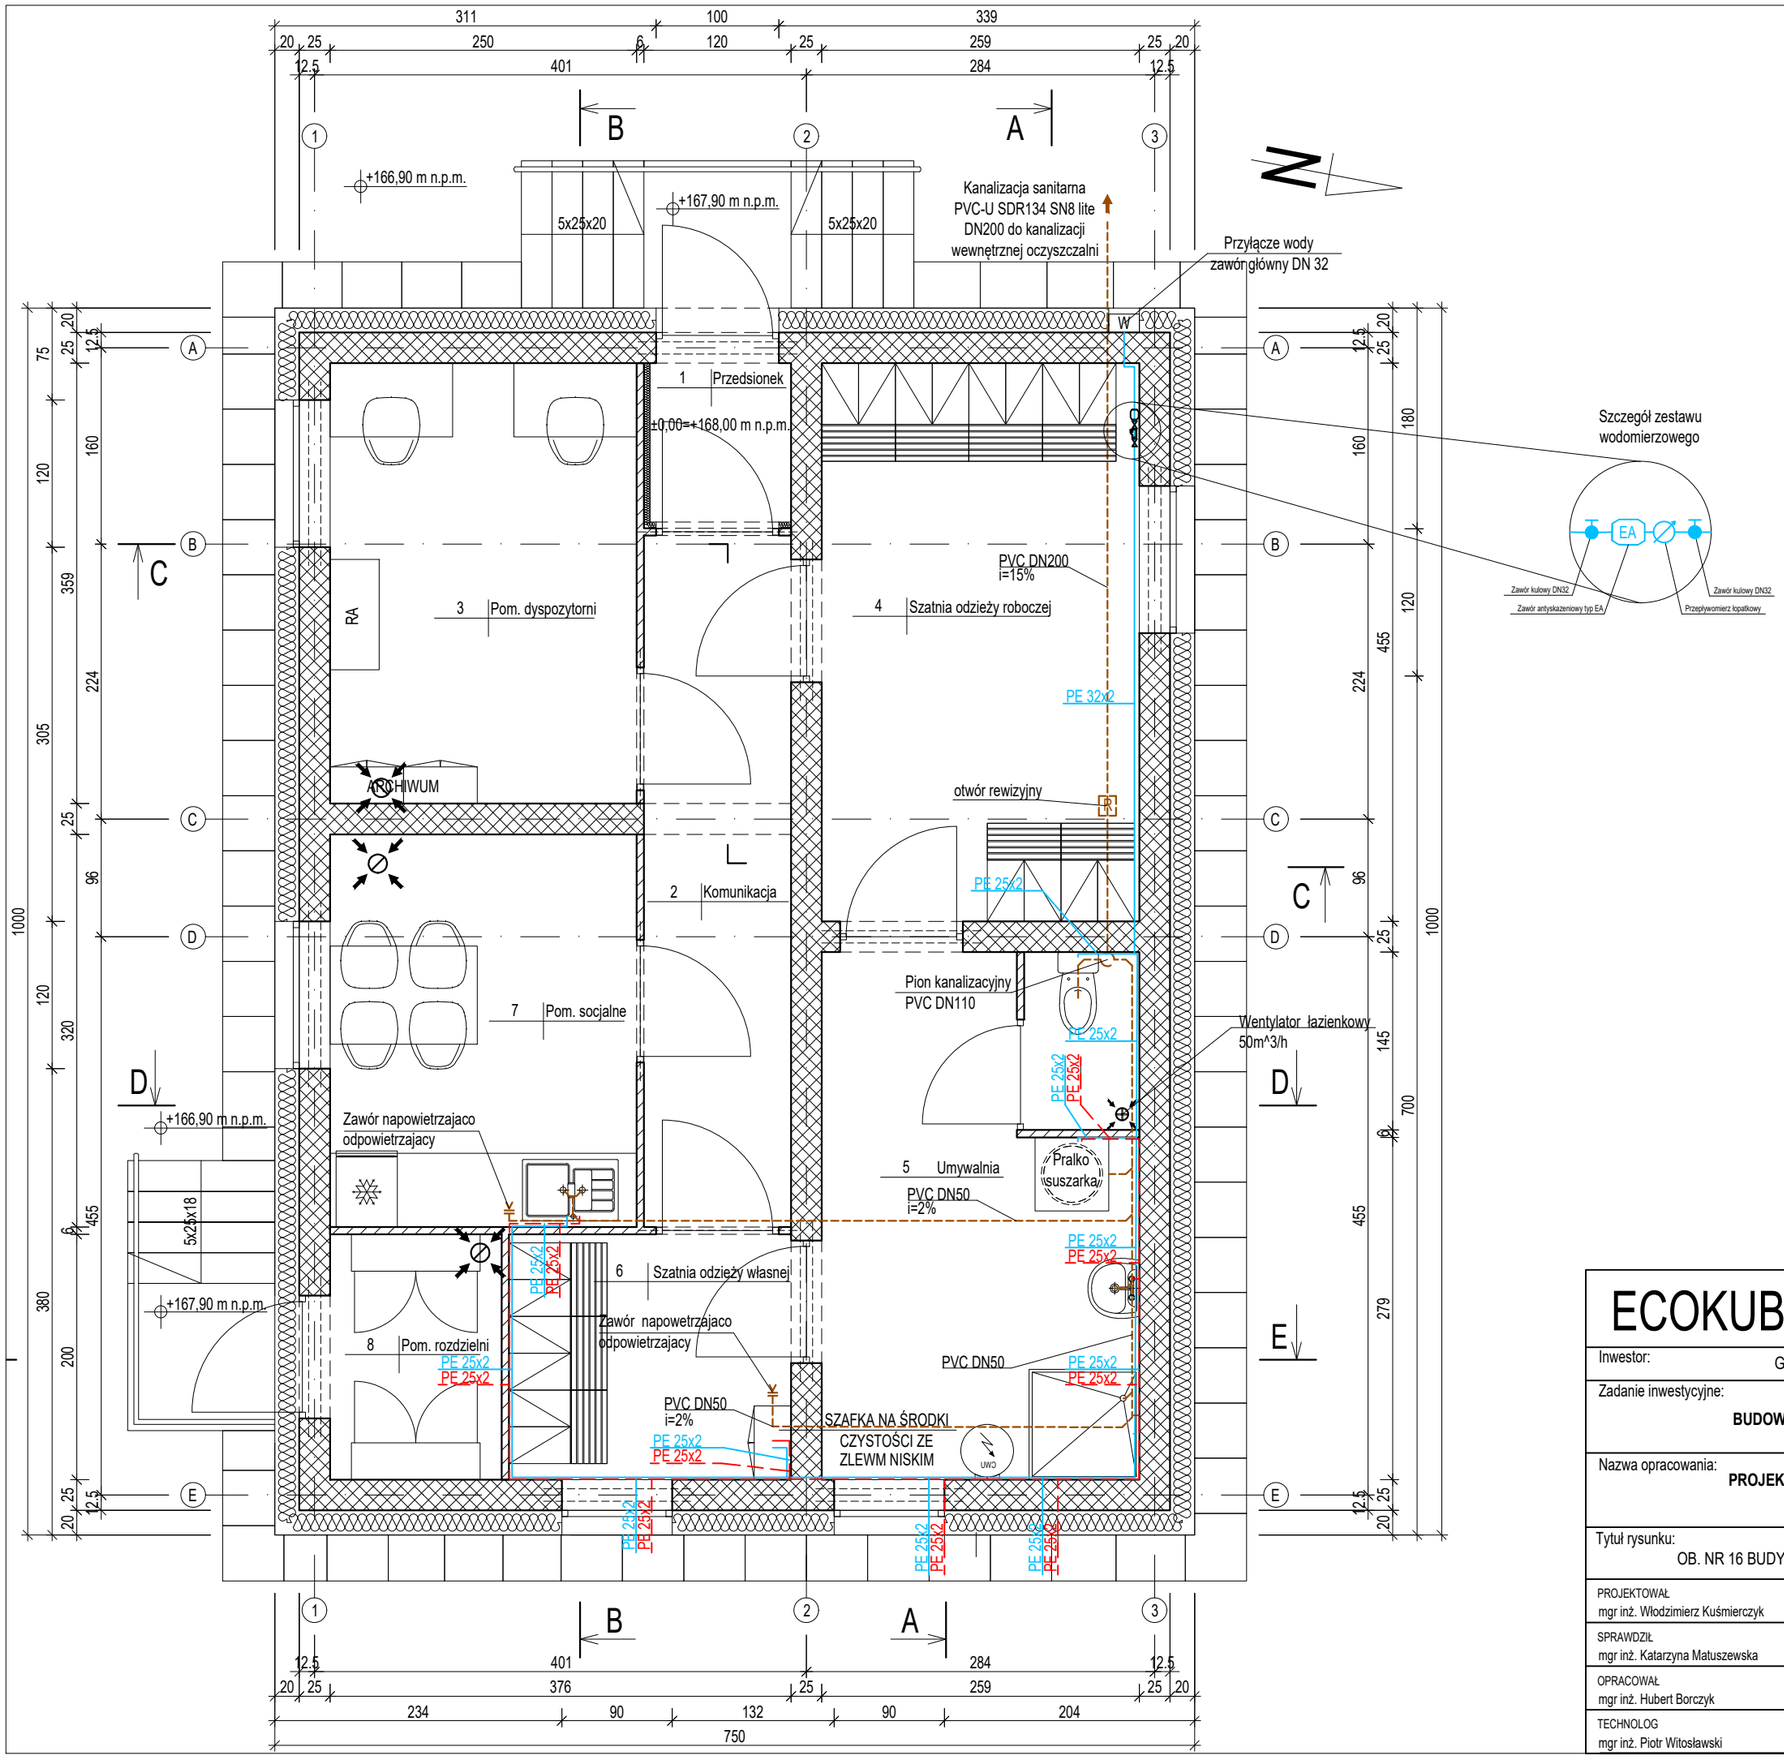

Uwagi:

1. Projekt rozpatrywać razem z pozostalymi projektami branżowymi.
2. Poziom posadzki budynku p.p.p.= ±0,00= 167,80 m n.p.m.
3. Wentylacja pomieszczeń socjalnych grawitacyjna. Pomieszczenia części sanitarnej wyposażone w centralę wentylacyjną nawiewno wywiewną z odzyskiem ciepła.
4. Ogrzewanie pomieszczeń za pomocą nawiewanego powietrza w okresach zimowych wspomagane grzałkami elektrycznymi.
5. Rury CWK i CWU zainstalować w otulinach z PE
6. Wymiary na rysunku są podane w cm

ECOKUBE

TECHNOLOGIE OCHRONY ŚRODOWISKA

Ecokube Sp. z o.o., ul. Wólczańska 128/134, 90-527 Łódź

Inwestor: GMINA TUŁOWICE , ul. Szkolna 1, 49-130 Tułowice

Zadanie inwestycyjne:

BUDOWA i ROZBUDOWA (MODERNIZACJA) OCZYSZCZALNI ŚCIEKÓW W TUŁOWICACH

Nazwa opracowania:	Branża:	Faza:
PROJEKT PRZEBUDOWY I ROZBUDOWY OCZYSZCZALNI ŚCIEKÓW W TUŁOWICACH	TECHNOLOGIA	PT
Tytuł rysunku: OB. NR 16 BUDYNEK ADMINISTRACYJNO SOCJALNY - RZUT PRZYZIEMIA	Skala: 1:50	Data: 29.10.2024

PROJEKTOWAŁ mgr inż. Włodzimierz Kuśmierczyk	NR UPRAWNIEŃ 48/99/WŁ	PODPIS	Nr rysunku:
SPRAWDZIŁ mgr inż. Katarzyna Matuszewska	NR UPRAWNIEŃ LOD/0894/P00S/08	PODPIS	
OPRACOWAŁ mgr inż. Hubert Borczyk	NR UPRAWNIEŃ -	PODPIS	
TECHNOLOG mgr inż. Piotr Witosławski	NR UPRAWNIEŃ -	PODPIS	T16.1