

Mapa do celów projektowych
skala 1 : 500

sekcja 6.177.11.18.4.4

1. Układ współrzędnych prostokątnych płaskich - PL-2000
2. Układ wysokościowy - Amsterdam

Miasto Poznań

Jedn. ewiden. (identyfikator) : Miasto Poznań (306401_1)

Obręb (identyfikator) : Górczyn (306401_1.0035)

Numer arkusza : 06

Oznaczenie i informacje o służebnościach gruntowych mających wpływ na zagospodarowanie gruntów, zlokalizowanych w granicach projektowanej inwestycji	nie ustalano
Oznaczenie i symbol konturu użytku gruntowego, który nie jest ujawniony w bazie danych ewidencji gruntów i budynków	brak
Kolorem pomarańczowym zaznaczono punkty osnowy geodezyjnej, które podlegają ochronie. Zgodnie z art. 48 ust. 1, pkt.3 ustawy z dnia 17 maja 1989 r. - Prawo geodezyjne i kartograficzne (Dz. U. z 2015 r., poz. 520), kto (...) niszczy, uszkadza i przemieszcza znaki geodezyjne (...) podlega karze grzywny.	

ZG-OUG.4104.7069.2017
(identyfikator zgłoszenia pracy)

Sporządził:

RADOSŁAW NAPIERAŁA
GEODEZJA
62-090 Ceranów-Kosów, ul. Za Odrodą 3
tel. 0 609 49 478
NIP 777 632 66 50 REGON 30 141 603
mgr inż. MARIUSZ KUKULSKI
Geodeta uprawniony
Nr uprawnień: 78177
os. Kalinowa 5a/5, 62-090 Rokietnica

Nie wyklucza się istnienia w terenie innych nie wykazanych na niniejszej mapie urządzeń podziemnych, które nie były zgłoszone do inwentaryzacji, lub o których brak jest informacji w instytucjach branżowych.

Mapa aktualna na dzień 20.12.2017r.

Zasięg aktualizacji


POW.DZIAŁKI: 437,00 m² - 100,00% BEZ ZMIAN
POW.ZABUD: 363,18 m² - 83,11% BEZ ZMIAN
POW.OPASKI 6,00 m² - 1,37%
POW.GEOKRATY 60,30 m² - 13,80%
POW.BUD.SĄSIEDNIEGO NA DZIAŁCE INWESTORA 7,50 m² - 1,72% BEZ ZMIAN

OBSZAR ODDZIAŁYWANIA
OBEJMUJE DZIAŁKI
110 - położenie budynku
109 - działka sąsiednia z zabudową wchodzącą na dz. 110
111/8, 112/28 - chodniki dz. drogowych - studzienki doświetlenia piwnic

LINIA ZABUDOWY - BEZ ZMIAN
POWIERZCHNIA ZABUDOWY - BEZ ZMIAN
ILOŚĆ KONDYGNACJI - BEZ ZMIAN
SZEROKOŚĆ ELEWACJI - BEZ ZMIAN
WYSOKOŚĆ ELEWACJI - BEZ ZMIAN
GEOMETRIA DACHU - BEZ ZMIAN
POWIERZCHNIA DZIAŁKI - BEZ ZMIAN

Budynek jest obiektom istniejącym, nie zmienia gabarytów i lokalizacji wobec sąsiedniej zabudowy.

▲ GŁÓWNE WEJŚCIA DO BUDYNKU - BEZ ZMIAN
▨ BUDYNEK DO REMONTU - BEZ ZMIAN
▩ FRAGMENT BUDYNKU SĄSIEDNIEGO NA DZIAŁCE INWESTORA - BEZ ZMIAN
▭ TEREN OPRACOWANIA (DZIAŁKA) - BEZ ZMIAN

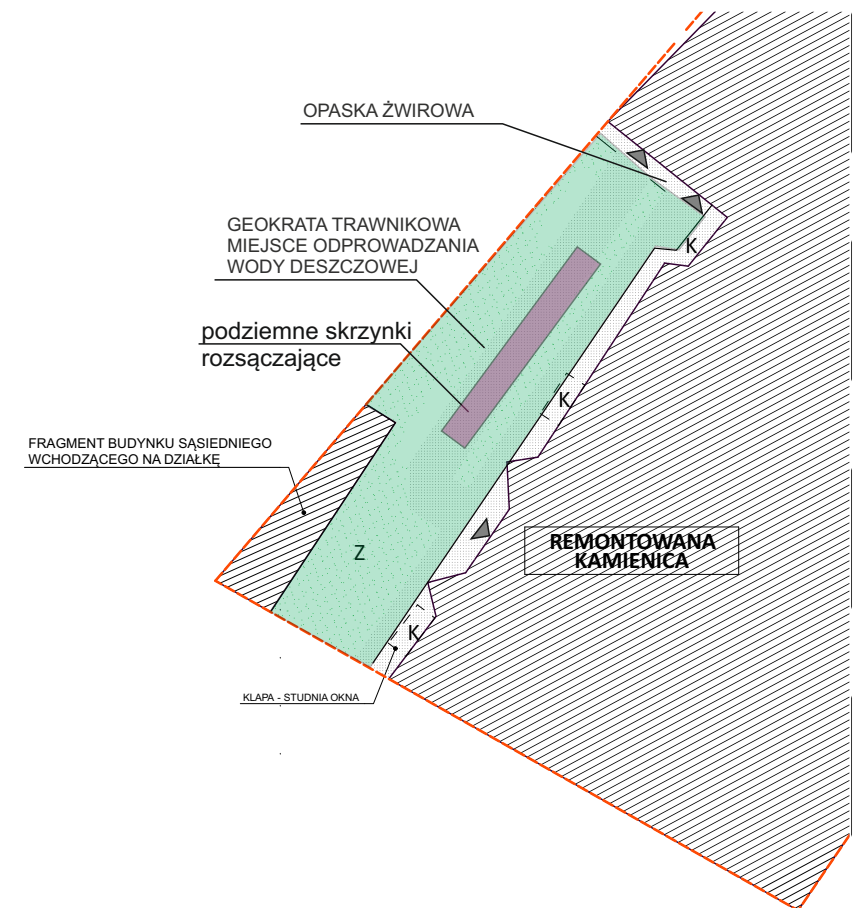

Jednostka projektowa:	Firma Konsultingowo-Handlowa Maripol Maria Niwińska Ul. Tomasza Drobniaka 35, 60-693 Poznań	
Inwestor:	Zarząd Komunalnych Zasobów Lokalowych Ul. Matejki 57, 60-770 Poznań	Branża: BUDOWLANA
Obiekt/ lokalizacja:	BUDYNEK MIESZKALNY WIELORODZINNY POZNAŃ, ul. Knapowskiego 30	Stadium: PW
Temat:	REMONT BUDYNKU MIESZKALNEGO WIELORODZINNEGO W POZNANIU PRZY UL. KNAPOWSKIEGO	Data: 07.2018 r.
ARCHITEKTURA		Skala:
Główny Projektant:	mgr inż. arch. Igor Buszkiewicz upr. nr 369/PW/94	1:500
Sprawił:	mgr inż. arch. Joanna Zyber upr. nr 59/WPOKK/2012	Nr rysunku: A.00
Nazwa rysunku:	PROJEKT ZAGOSPODAROWANIA TERENU	