Zbrojenie górne płyty posadzkowej
Psp na ławach fundamnetowych

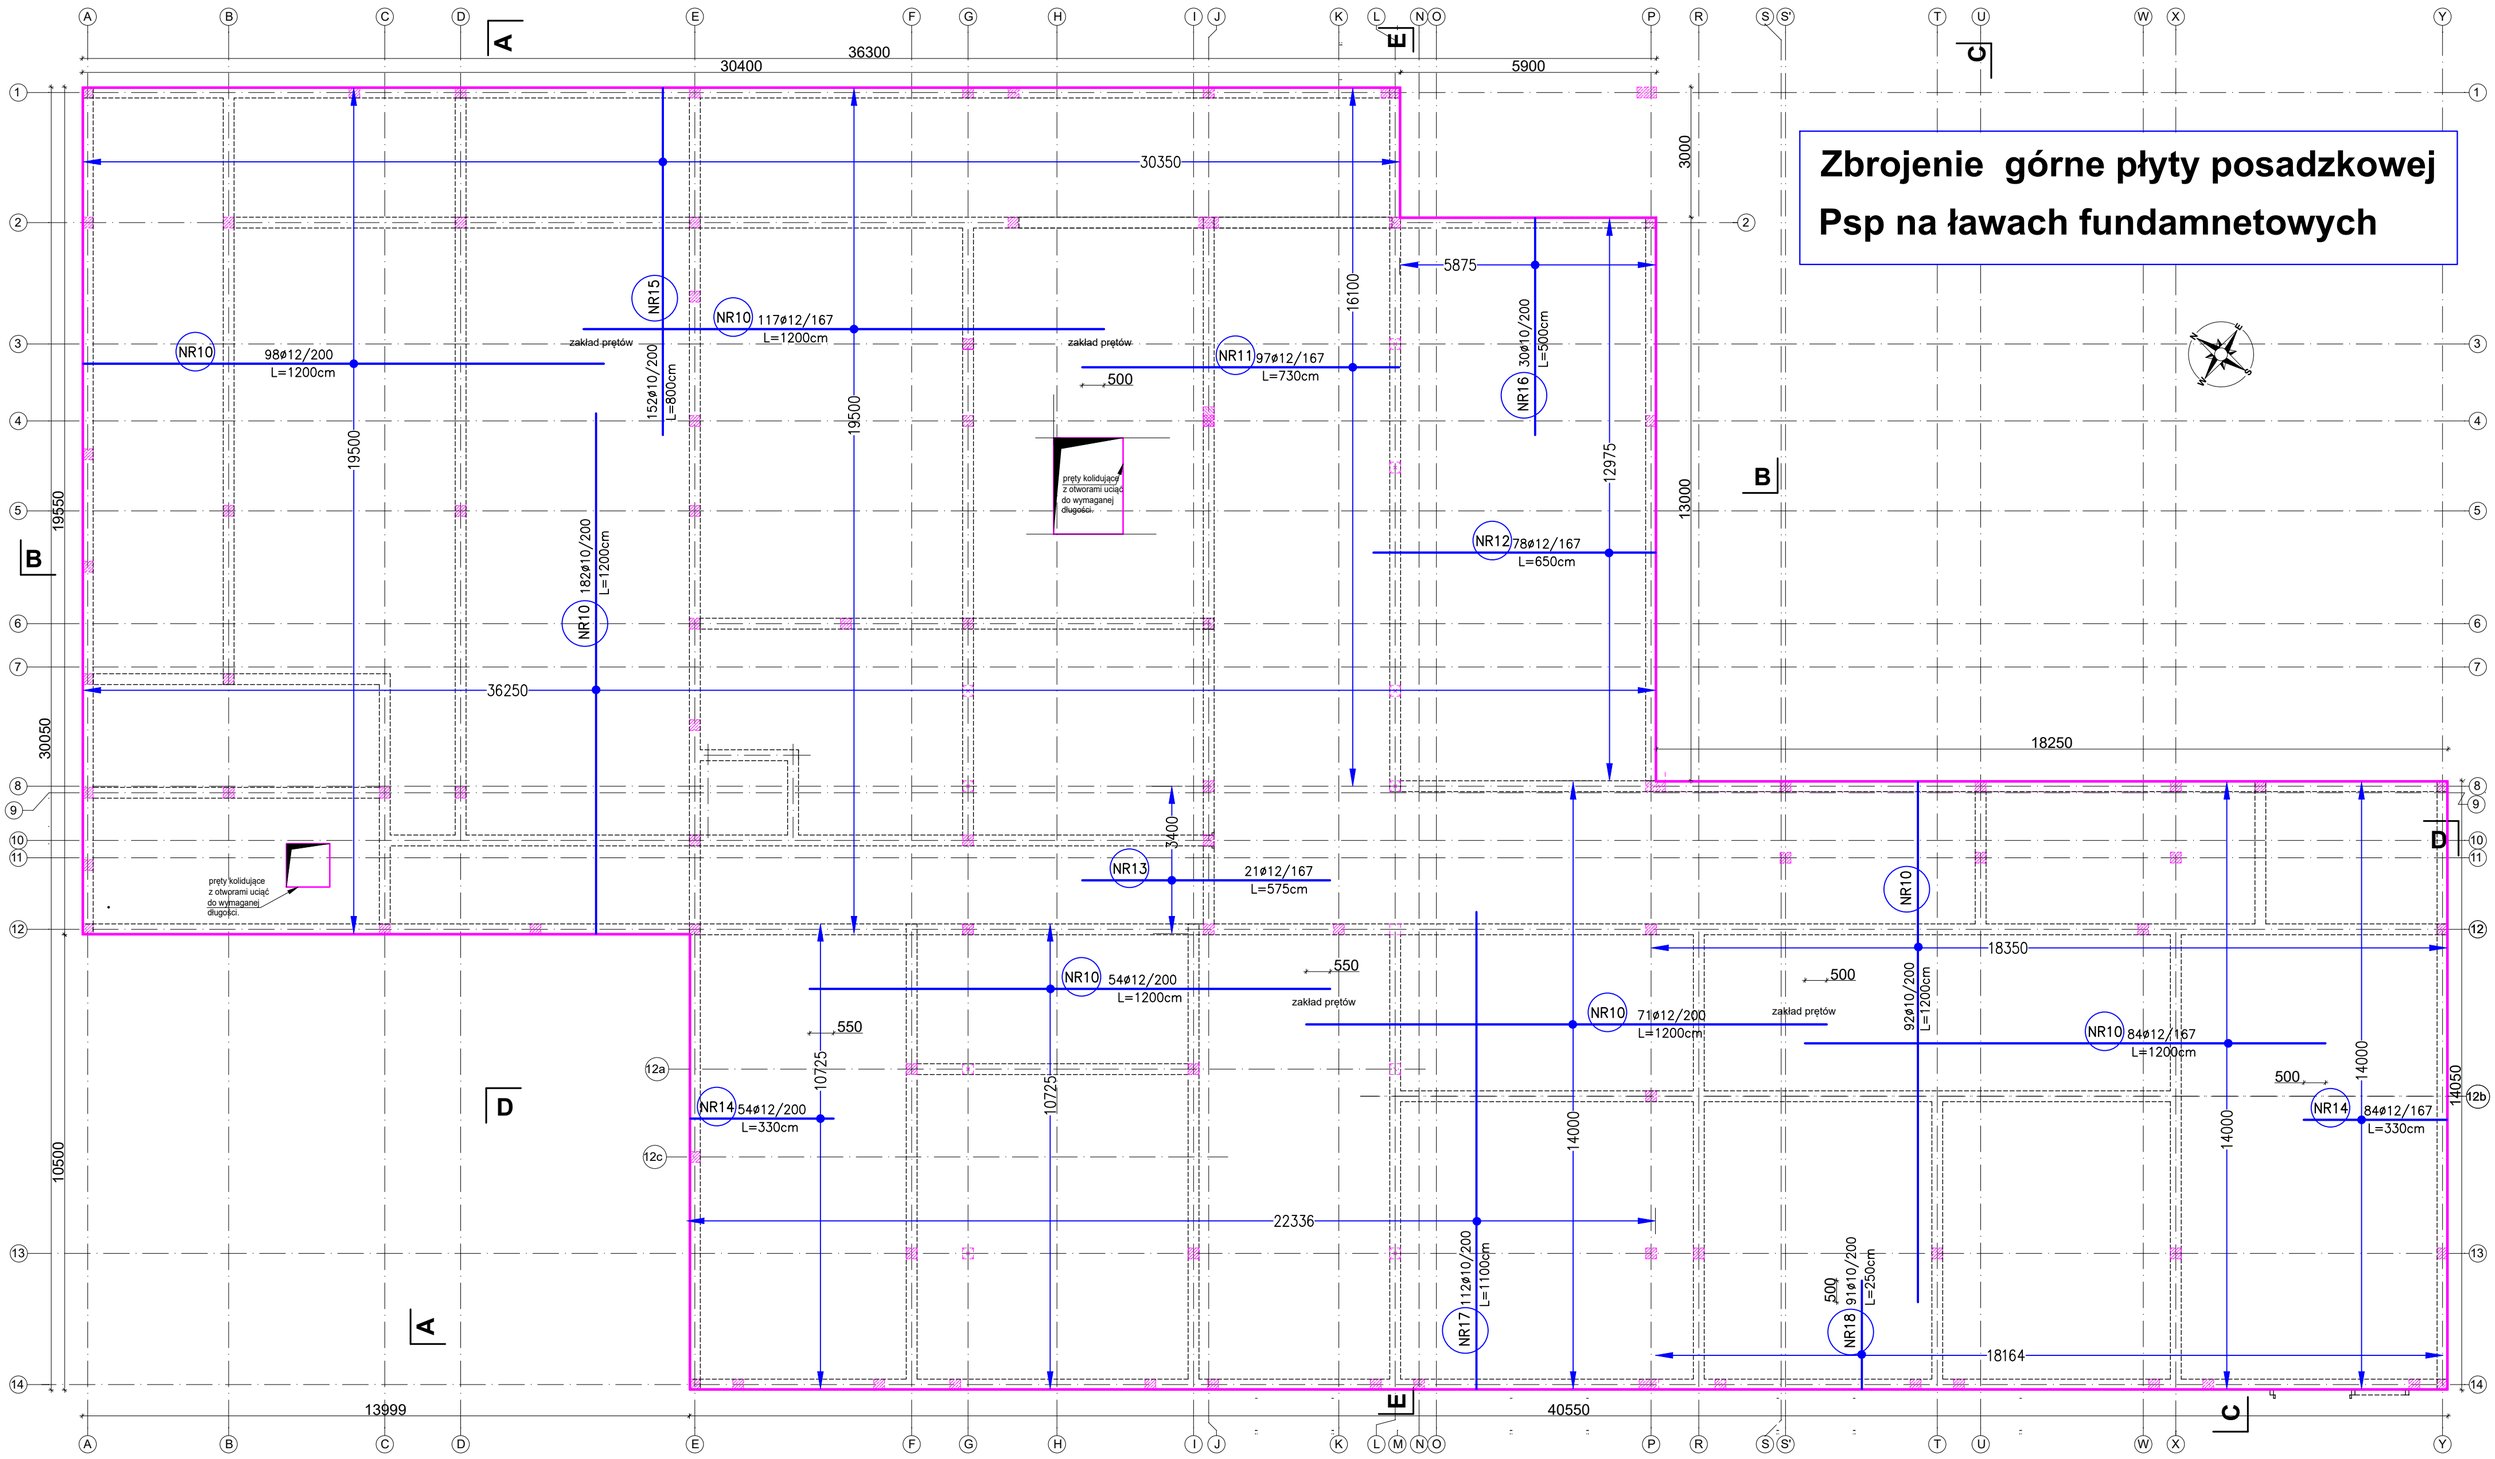

UWAGA:

1. Elementy żelbetowe wibrować;
2. Poziomy elementów sprawdzać na budowie;
3. Z fundamentów wyprowadzić startery dla ścian szybu windowego oraz ścian fundamentowych budynku i rdzeni żelbetowych;
4. Wymiary elementów podane w [mm], a poziomy w [m];
5. Rysunki rozpatrywać łącznie z projektami architektonicznymi i branżowyni;
6. Beton pielęgnować, wibrować, chronić przed nadmiernym słońcem lub mrozem.;
7. Pręty po długości łączyć ze sobą na zakład min 40Ø;
8. Wymiary prętów podano jako gabarytowe;
9. Nadproża poza monolitycznymi belkami na pozosytłych kondygnacjach jako systemowe z ceramiki poryzowanej.

LEGENDA:

Elementy niewidoczne powyżej przekroju

Elementy niewidoczne poniżej przekroju

B30 (C25/30)
Stal EPSTAL
Otulina górna c_{nom} =25 mm
Otulina dolna c_{nom} =25 mm
Otulina boczna c_{nom} =25 mm
Płyta stropowa gr. 20cm

INWESTOR: GMINA MIASTO ZAKOPANE UL. KOŚCIUSZKI 13, 34-500 ZAKOPANE		**ADRES INWESTYCJI:** ul. Sabały 10 34-500 Zakopane nr dz. ewid. 611	
BUDOWA PRZEDSZKOLA I ŻŁOBKA WRAZ Z ZAGOSPODAROWANIEM TERENU I INFRASTRUKTURĄ TECHNICZNĄ ORAZ ROZBIÓRKA ISTNIEJĄCEGO PRZEDSZKOLA			
JEDNOSTKA PROJEKTOWA: SILESIA Architekci ul. Rolna 43, 40-555 Katowice, tel. 032 745 24 24, 601 639 719	Wykonawcy:	UPRAWNIENIA:	PODPIS:
	Projektował: inż. Tomasz Bober	**SLK/3234/POOK/10** upr.bud. w specjalności konstrukcyjno-budowlanej do projektowania bez ograniczeń	
	Sprawdził:		
UWAGI: WYMIAROWANIE /cm/	**Zbrojenie górne płyty - Pps na ławach fundamentowych.**	BRANŻA: KONSTRUKCJA	SKALA 1:100
DATA: 14.02.2025	FAZA: PROJEKT WYKONAWCZY	NUMER ARKUSZA:	**Kw.20**