



STRONA TYTUŁOWA
PROJEKT ZAGOSPODAROWANIA TERENU

EGZ. 1

Załącznik nr
do zgłoszenia AB.6443.441.2013.ENU
z dnia 27.09.2013r.

INWESTOR:	Gmina Drawsko ul. Powstańców Wielkopolskich 121, 64-733 Drawsko Tel. (+48 67) 256 91 28 e-mail: urząd@gminadrawsko.pl				
NAZWA I ADRES JEDNOSTKI PROJEKTOWEJ:	Unikom Ryszard Zieliński ul. Ogrodowa 66, 64-850 Ujście Tel. 602 114 825 e-mail: unikom-pila@wp.pl				
NAZWA ZAMIERZENIA BUDOWLANEGO:	Budowa sieci kanalizacji sanitarnej w rejonie ul. Powstańców Wielkopolskich [droga do Piłki] w Pęckowie, gm. Drawsko				
ADRES I KATEGORIA OBIEKTU BUDOWLANEGO:	Ulica: Powstańców Wielkopolskich, 64-733 Pęckowo, Kategoria obiektu budowlanego: XXVI				
IDENTYFIKATORY DZIAŁEK EWIDENCYJNYCH:	300203_2.0012.201/4, 300203_2.0012.200/1, 300203_2.0012. 200/2, 300203_2.0012. 199, 300203_2.0012. 200/3				
ZESPÓŁ AUTORSKI	IMIĘ I NAZWISKO	SPECJALNOŚĆ I NUMER UPRAWNIENÍ BUDOWLANYCH	ZAKRES OPRACOWANIA	DATA OPRACOWANIA	PODPIS
Projektant	mgr inż. Ryszard Zieliński	do projektowania bez ograniczeń w specjalności instalacyjnej w zakresie sieci, instalacji i urządzeń cieplnych, wentylacyjnych, gazowych, wodociagowych i kanalizacyjnych nr 25/PW/98	Branża sanitarna	20.04.2023	
Sprawdzający	mgr inż. Patrik Sadkowski	do projektowania bez ograniczeń w specjalności instalacyjnej w zakresie sieci, instalacji i urządzeń cieplnych, wentylacyjnych, gazowych, wodociagowych i kanalizacyjnych nr ZAP/0116/PWOS/13	Branża sanitarna	20.04.2023	

SPIS ZAWARTOŚCI PROJEKTU ZAGOSPODAROWANIA TERENU:

STRONA TYTUŁOWA PROJEKTU ZAGOSPODAROWANIA TERENU	
SPIS ZAWARTOŚCI PROJEKTU ZAGOSPODAROWANIA TERENU:.....	
OŚWIADCZENIE PROJEKTANTA.....	
OŚWIADCZENIE SPRAWDZAJĄCEGO	
UPRAWNIENIA BUDOWLANE I ZAŚWIADCZENIA Z.O.I.I.B.....	
1.1. CZĘŚĆ OPISOWA.....	
1.1.1. PODSTAWA OPRACOWANIA:.....	
1.1.2. PRZEDMIOT INWESTYCJI, A W PRZYPADKU ZAMIERZENIA BUDOWLANEGO OBEJMUJĄCEGO WIĘCEJ NIŻ JEDEN OBIEKT BUDOWLANY – ZAKRES CAŁEGO ZAMIERZENIA, A W RAZIE POTRZEBY KOLEJNOŚĆ REALIZACJI OBIEKTÓW.	
1.1.3. KATEGORIA OBIEKTU BUDOWLANEGO:	
1.1.4. ISTNIEJĄCY STAN ZAGOSPODAROWANIA DZIAŁKI LUB TERENU Z OPISEM PROJEKTOWANYCH ZMIAN, W TYM ROZBİÓREK OBIEKTÓW I OBIEKTÓW PRZEZNACZONYCH DO DAJSZEGO UŻYTKOWANIA.	
1.1.5. PROJEKTOWANE ZAGOSPODAROWANIE DZIAŁKI LUB TERENU, W TYM URZĄDZENIA BUDOWLANE ZWIĄZANE Z OBIEKTAMI BUDOWLANymi, UKŁAD KOMUNIKACYJNY, W TYM OKREŚLAJĄCY PARAMETRY TECHNICZNE DRÓG POŻAROWYCH, SIECI I URZĄDZENIA UZBROJENIA TERENU ZAPEWNIĄJĄCE PRZECIWOŻAROWE ZAOPATRZENIE W WODĘ, UKSZTAŁTOWANIE TERENU I ZIELENI W ZAKRESIE NIEZBĘDNym DO UZUPEŁNIENIA CZĘŚCI RYSUNKOWEJ PROJEKTU ZAGOSPODAROWANIA DZIAŁKI LUB TERENU.....	11
1.1.6. ZESTAWIENIE POWIERZCHNI POSZCZEGÓLNYCH CZĘŚCI ZAGOSPODAROWANIA DZIAŁKI BUDOWLANEJ LUB TERENU, JAK: POWIERZCHNIA ZABUDOWY PROJEKTOWANYCH I ISTNIEJĄCYCH OBIEKTÓW BUDOWLANych, POWIERZCHNIE DRÓG, PARKINGÓW, PLACÓW I CHODNIKÓW, POWIERZCHNIA ZIELENI LUB POWIERZCHNIA BIOLOGICZNIE CZYNNA ORAZ INNYCH CZĘŚCI TERENU, NIEZBĘDNYCH DO SPRAWDZENIA ZGODNOŚCI Z USTALENIAMI MIEJSCOWEGO ZAGOSPODAROWANIA PRZESTRZENNEGO, A W PRZYPADKU JEGO BRAKU Z DECYZJĄ O WARUNKACH ZABUDOWY ALBO DECYZJĄ O LOKALIZACJI INWESTYCJI CELU PUBLICZNEGO.	
1.1.7. DANE INFORMUJĄCE, O RODZAJU OGRANICZEŃ LUB ZAKAZÓW W ZABUDOWIE I ZAGOSPODAROWANIU TEGO TERENU WYNIKĄJĄCE Z AKTÓW PRAWA MIEJSCOWEGO LUB DECYZJI O WARUNKACH ZABUDOWY I ZAGOSPODAROWANIA TERENU.	
1.1.8. DANE INFORMUJĄCE, CZY DZIAŁKA LUB TEREN, NA KTÓRYM JEST PROJEKTOWANY OBIEKT BUDOWLANy, SĄ WPISANE DO REJESTRU ZABYTKÓW ORAZ CZY PODLEGĄJĄ OCHRONIE NA PODSTAWIE USTALEŃ MIEJSCOWEGO PLANU ZAGOSPODAROWANIA PRZESTRZENNEGO.....	
1.1.9. DANE OKREŚLAJĄCE WPŁYW EKSPLOATACJI GÓRNICZEJ NA DZIAŁKĘ LUB TEREN ZAMIERZENIA BUDOWLANEGO, ZNAJDUJĄCEGO SIĘ W GRANICACH TERENU GÓRNICZEGO.	
1.1.10. INFORMACJE I DANE O CHARAKTERZE I CECHACH ISTNIEJĄCYCH I PRZEWIDYWANYCH ZAGROZEŃ DLA ŚRODOWISKA ORAZ HIGIENY I ZDROWIA UŻYTKOWNIKÓW PROJEKTOWANYCH OBIEKTÓW BUDOWLANych I ICH OTOCZENIA W ZAKRESIE ZGODNYM Z PRZEPISAMI ODREBNymi.	
1.1.11. DANE DOTYCZĄCE WARUNKÓW OCHRONY PRZECIWOŻAROWEJ, W SZCZEGÓLNOŚCI O DROGACH POŻAROWYCH ORAZ PRZECIWOŻAROWYM ZAOPATRZENIU W WODĘ, WRAZ Z ICH PARAMETRAMI TECHNICZNYMI.....	
1.1.12. INNE KONIECZNE DANE WYNIKĄJĄCE ZE SPECYFIKI, CHARAKTERU I STOPNIA SKOMPLIKOWANIA OBIEKTU BUDOWLANEGO LUB ROBÓT BUDOWLANych.	
1.1.13. W PRZYPADKU BUDYNKÓW – POWIERZCHNIA ZABUDOWY, O KTÓREJ MOWA W PKT. 4, OKREŚLANEJ ZGODNIE Z ZASADAMI ZAWARTymi W POLSKIEJ NORMIE DOTYCZĄCEJ OKREŚLANIA I OBLICZANIA WSKAŹNIKÓW POWIERZCHNIOWYCH I KUBATUROWYCH WYMIEŃONEJ W ZAŁĄCZNIKU DO NORMY.	
1.1.14. INFORMACJA O OBSZARZE ODDZIAŁYWANIA OBIEKTU:.....	
1.1.15. STAN PRAWNY TERENU, NA KTÓRYM REALIZOWANA BĘDZIE BUDOWA SIECI.	
1.1.16. ROBOTY ZIEMNE:.....	
1.1.17. UWAGI KOŃCOWE.....	
1.2. CZĘŚĆ GRAFICZNA:	
RYS. S/1 PROJEKT ZAGOSPODAROWANIA TERENU SKALA 1:500.....	

Ujście, 20.04.2023 r.

OŚWIADCZENIE PROJEKTANTA

Stosownie do zapisów art. 34 ust. 3 pkt. 3d lit. 3 Ustawy z dnia 07 lipca 1994 r. – Prawo Budowlane [tekst jednolity – Dz. U. z 2021r. poz. 2351 z późniejszymi zmianami] oświadczam, że niniejszy projekt zagospodarowania terenu – branża sanitarna dla tematu pn:

„Budowa sieci kanalizacji sanitarnej w rejonie ul. Powstańców Wielkopolskich [droga do Piłki] w Pęcowie, gm. Drawsko”, obręb Drawsko działki 201/4, 200/1, 200/2, 199, 200/3, został sporządzony zgodnie z obowiązującymi przepisami i zasadami wiedzy technicznej.

PROJEKTANT:

mgr inż. Ryszard Zieliński

uprawnienia budowlane

25/PW/98

MGR INŻ. RYSZARD ZIELIŃSKI
** P R O J E K T A N T *
UPR. BUD. DO PROJEKTOWANIA I KIEROWAN
BEZ OGRANICZEŃ W SPECJALNOŚCI INSTALACYJN
W ZAKRESIE SIĘC INSTALACJI I URZĄDZEŃ WODOCIĄGOWYCH
I KANALIZACYJNYCH, CIĘPIENIEK, WENTYLACYJNYCH I GAZOWYCH
NR. EWIDENCYJNY UPRAWNIEN 25/PW/98
TEL. KOM. 602 114 825 TEL./FAX 67 214 15 8
64-850 UJŚCIE * UL. OGRODOWA 6

Ujście, 20.04.2023 r.

OŚWIADCZENIE SPRAWDZAJĄCEGO

Stosownie do zapisów art. 34 ust. 3 pkt. 3d lit. 3 Ustawy z dnia 07 lipca 1994 r. – Prawo Budowlane [tekst jednolity – Dz. U. z 2021r. poz. 2351 z późniejszymi zmianami] oświadczam, że niniejszy projekt zagospodarowania terenu – branża sanitarna dla tematu pn:

„Budowa sieci kanalizacji sanitarnej w rejonie ul. Powstańców Wielkopolskich [droga do Piłki] w Pęcckowie, gm. Drawsko”, obręb Drawsko - działki 201/4, 200/1, 200/2, 199, 200/3, został sporządzony zgodnie z obowiązującymi przepisami i zasadami wiedzy technicznej.

PROJEKTANT:

mgr inż. Patryk Sadkowski

uprawnienia budowlane

ZAP/0116/PWOS/13

MGR INŻ. PATRYK SADKOWSKI
UPR. BUDOWLANE NR ZAP/0116/PWOS/13
W SPECJALNOŚCI INSTALACJI W ODKRESIE SIECI, INSTALACJI I URZĄDZEŃ
CIEPŁYCH, WENTYLACJI, KOTŁOWNI, KUCHEN, KUCHENI, KUCHENI, KUCHENI
DO PROJEKTOWANIA I KIEROWANIA ROBOTAMI BUDOWLANymi: BEZ OGRANICZEŃ
78-600 Wólcz, Ostrowiec 258, tel. 694 205 273

Uprawnienia budowlane i zaświadczenia Z.O.I.I.B.



WOJEWODA PILSKI

Nr uprawn. 25 /PW/ 98

STAROSTWO POWIATOWE
W CZERŃKOWIE
Wydział Architektury i Budownictwa
64-700 Czerńków, ul. Rybaki 3
tel. 67/2530150

Piła, dnia 9 grudnia 1998 r.

DECYZJA

o nadaniu uprawnień budowlanych

Na podstawie art. 12 ust. 1 pkt 1-6, art. 13 ust. 1 pkt 1 i 2 oraz ust. 3 i 4, art. 14 ust. 1 pkt 4 i ust. 3 pkt 1 i 3 ustawy z dnia 7 lipca 1994 r. Prawo budowlane (Dz.U. Nr 89, poz. 414) oraz § 3 ust. 1 i § 9 ust. 1 rozporządzenia Ministra Gospodarki Przestrzennej i Budownictwa z dnia 30 grudnia 1994 r. w sprawie samodzielnych funkcji technicznych w budownictwie (Dz.U. Nr 8, poz. 38) stwierdza się, że

Pan Ryszard ZIELIŃSKI

magister inżynier urządzeń sanitarnych
urodzony 1 listopada 1950 r. w Lubaszu

zdał egzamin przed Komisją Egzaminacyjną w związku z czym nadaje Panu uprawnienia budowlane do

projektowania i kierowania budową i robotami budowlanymi


bez ograniczeń w specjalności instalacyjnej w zakresie sieci, instalacji i urządzeń: wodociągowych i kanalizacyjnych, cieplnych, wentylacyjnych i gazowych.

Pan Ryszard ZIELIŃSKI

jest uprawniony w branży sanitarnej do:

- projektowania bez ograniczeń i sprawdzania projektów architektoniczno-budowlanych,
- sprawowania nadzoru autorskiego,
- kierowania budową i robotami budowlanymi,
- kierowania wytwarzaniem elementów budowlanych oraz nadzoru technicznej wytwarzania tych elementów,
- wykonywania nadzoru inwestorskiego,
- sprawowania kontroli technicznej utrzymania obiektów budowlanych,
- wykonywania państwowego nadzoru budowlanego.

64-850 USŁUGI
TEL. KOM. 602 14 825
NR EWIDENCYJNY UPRAWNIENIA 25/PW/98
W ZAKRESIE SIĘCI, INSTALACJI I URZĄDZEŃ WODOCIĄGOWYCH I KANALIZACYJNYCH, CIEPLNYCH, WENTYLACYJNYCH I GAZOWYCH
BEZ OGRANICZEŃ W SPECJALNOŚCI INSTALACYJNEJ
UPR. BUD. DO PROJEKTOWANIA I KIEROWANIA
MGR INŻ. RYSZARD ZIELIŃSKI

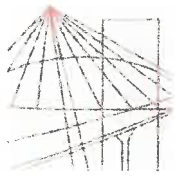

ZACHODNIOPOMORSKA
OKRĘGOWA
IZBA INŻYNIERÓW
BUDOWNICTWA

OKRĘGOWA KOMISJA KWALIFIKACYJNA

OKK-0054-0055-0014(3)/13

Szczecin, 12 czerwca 2013 r.

DECYZJA

Na podstawie art. 24 ust. 1 pkt 2 ustawy z dnia 15 grudnia 2000 r. o samorządach zawodowych architektów, inżynierów budownictwa oraz urbanistów (Dz. U. z 2001 r. Nr 5, poz. 42, ze zm.), art. 12 ust. 3, art. 13 ust. 1 pkt 1 i 2, art. 14 ust. 1 pkt 4 ustawy z dnia 7 lipca 1994 r. Prawo budowlane (t.j. Dz. U. z 2010 r. Nr 243, poz. 1623, ze zm.) oraz § 23 ust. 1 rozporządzenia Ministra Transportu i Budownictwa z dnia 28 kwietnia 2006 r. w sprawie samodzielnych funkcji technicznych w budownictwie (Dz. U. z 2006 r. Nr 83, poz. 578, ze zm.) i art. 104 ustawy z dnia 14 czerwca 1960 r. Kodeks postępowania administracyjnego (t.j. Dz. U. z 2013 r. poz. 267), po ustaleniu, że zostały spełnione warunki w zakresie przygotowania zawodowego oraz po złożeniu egzaminu na uprawnienia budowlane z wynikiem pozytywnym

Pan mgr inż. Patryk Maciej Sadkowski
urodzony dnia 24 lutego 1984 r. w Wałczu

otrzymuje

UPRAWNIENIA BUDOWLANE
numer ewidencyjny ZAP/0116/PWOS/13

**w specjalności instalacyjnej w zakresie sieci, instalacji i urządzeń
ciepłych, wentylacyjnych, gazowych, wodociągowych i kanalizacyjnych
do projektowania i kierowania robotami budowlanymi bez ograniczeń.**

1. Uprawnienia budowlane w specjalności instalacyjnej w zakresie sieci, instalacji i urządzeń ciepłych, wentylacyjnych, gazowych, wodociągowych i kanalizacyjnych do projektowania i kierowania robotami budowlanymi bez ograniczeń uprawniają do:

- 1) projektowania obiektu budowlanego i kierowania robotami budowlanymi związanymi z obiektem budowlanym, takim jak: sieci i instalacje ciepłe, wentylacyjne, gazowe, wodociągowe i kanalizacyjne, z doбором właściwych urządzeń w projekcie budowlanym oraz ich instalowaniem w procesie budowy lub remontu, zgodnie z § 23 ust. 1 rozporządzenia Ministra Transportu i Budownictwa z dnia 28 kwietnia 2006 r. w sprawie samodzielnych funkcji technicznych w budownictwie;
- 2) sporządzania projektu zagospodarowania działki lub terenu w zakresie nadanej specjalności, zgodnie z § 15 ww. rozporządzenia.

2. Na podstawie art. 12 ust. 1 pkt 1, 3, 4 i 5 oraz art. 13 ust. 3 i 4 ustawy z dnia 7 lipca 1994 r. Prawo budowlane niniejsze uprawnienia, w zakresie objętym nadaną specjalnością, stanowią również podstawę do:

- 1) sprawdzania projektów architektoniczno-budowlanych i sprawowania nadzoru autorskiego;
- 2) kierowania wytwarzaniem konstrukcyjnych elementów budowlanych oraz nadzoru i kontroli technicznej wytwarzania tych elementów;
- 3) wykonywania nadzoru inwestorskiego;
- 4) sprawowania kontroli technicznej utrzymania obiektów budowlanych.

MGR INŻ. RYSZARD ZIELIŃSKI
P R O J E K T A N T
U P R. B U D. D O P R O J E K T O W A N I A I K I E R O W A N I A
B E Z O G R A N I C Z E Ń W S P E C J A L N O Ś C I I N S T A L A C Y J N E J
W Z A K R E S I E S I E C I, I N S T A L A C Y J I I U R Z Ą D Z E Ń
C I E P Ł Y C H, W E N T Y L A C Y J N Y C H, G A Z O W Y C H,
W O D O C I Ą G O W Y C H I K A N A L I Z A C Y J N Y C H
N R. E W I D E N C Y J N Y U P R A W N I E Ń 28/PW/98
TEL. KOM. 602 114 825 TEL. FAX 67 114 15 89
UL. OGÓDOWA 66
64-850 URSZCIE

Uzasadnienie


W związku z uwzględnieniem w całości żądania strony, na podstawie art. 107 § 4 ustawy z dnia 14 czerwca 1960 r. Kodeks postępowania administracyjnego odstępuje się od uzasadniania decyzji.

Pouczenie

Od niniejszej decyzji służy odwołanie do Krajowej Komisji Kwalifikacyjnej Polskiej Izby Inżynierów Budownictwa w Warszawie, za pośrednictwem Zachodniopomorskiej Okręgowej Komisji Kwalifikacyjnej Zachodniopomorskiej Okręgowej Izby Inżynierów Budownictwa w Szczecinie w terminie 14 dni od daty jej doręczenia.

Skład Orzekający Okręgowej Komisji Kwalifikacyjnej

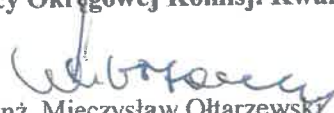


mgr inż. Mieczysław Ołtarzewski
Przewodniczący OKK


mgr inż. Andrzej Gałkiewicz
Z-ca Przewodniczącego OKK


prof. dr hab. inż. Władysław Szaflik
Członek OKK

Otrzymują:

1. Pan Patryk Maciej Sadkowski
ul. Dworcowa 17/2
78-600 Wałcz
2. Główny Inspektor Nadzoru Budowlanego
3. Okręgowa Rada ZOIIIB
4. OKK – aa



® P O L S K A
I Z B A
I N Ż Y N I E R Ó W
B U D O W N I C T W A

Zaświadczenie

o numerze weryfikacyjnym:

WKP-BZV-8B1-1MC *

Pan Ryszard Zieliński o numerze ewidencyjnym WKP/IS/5888/01
adres zamieszkania ul. Ogrodowa 66, 64-850 Ujście
jest członkiem Wielkopolskiej Okręgowej Izby Inżynierów Budownictwa i posiada wymagane
ubezpieczenie od odpowiedzialności cywilnej.
Niniejsze zaświadczenie jest ważne od 2023-01-01 do 2023-12-31.

Zaświadczenie zostało wygenerowane elektronicznie i opatrzone bezpiecznym podpisem elektronicznym
weryfikowanym przy pomocy ważnego kwalifikowanego certyfikatu w dniu 2022-11-29 roku przez:

Andrzej Kulesa, Przewodniczący Rady Wielkopolskiej Okręgowej Izby Inżynierów Budownictwa.

(Zgodnie z art. 78¹ K.c.

§ 1. Do zachowania elektronicznej formy czynności prawnej wystarczy złożenie oświadczenia woli w postaci elektronicznej i opatrzenie go
kwalifikowanym podpisem elektronicznym.

§ 2. Oświadczenie woli złożone w formie elektronicznej jest równoważne z oświadczeniem woli złożonym w formie pisemnej.)

* Weryfikację poprawności danych w niniejszym zaświadczeniu można sprawdzić za pomocą numeru weryfikacyjnego zaświadczenia na
stronie Polskiej Izby Inżynierów Budownictwa www.pilb.org.pl lub kontaktując się z biurem właściwej Okręgowej Izby Inżynierów
Budownictwa.

Digitally signed by Jan Dohleman for
Date: 2025.03.08 12:47:15 CEST
Reason: Ich bestätige den Inhalt des PDF
Location: Regensburg

1. PROJEKT ZAGOSPODAROWANIA TERENU:

1.1. CZĘŚĆ OPISOWA.

do projektu zagospodarowania terenu dla budowy sieci kanalizacji sanitarnej w rejonie ul. Powstańców Wielkopolskich w Pęckowie, gm. Drawsko, obręb Drawsko, dz. nr 201/4, 200/1, 200/2, 199, 200/3.

1.1.1. Podstawa opracowania:

- a) Zlecenie Inwestora
- b) Projekt architektoniczno – budowlany sieci kanalizacji sanitarnej
- c) Wypis z miejscowego planu ogólnego zagospodarowania przestrzennego obejmującego lokalizację kanalizacji sanitarnej
- d) Odpis protokołu z narady koordynacyjnej nr GN.6630.19.2023 z dnia 07.04.2023 r.
- e) Warunki techniczne przyłączenia do sieci kanalizacji sanitarnej nr 1/2023 z dnia 23.01.2023 r.
- f) Oświadczenia właścicieli działek na trasie kanalizacji sanitarnej.
- g) Ustawa z dnia 07 lipca 1994 r. Prawo budowlane z późniejszymi zmianami
- h) Rozporządzenie Ministra Spraw Wewnętrznych i Administracji z dnia 24 lipca 2009 w sprawie przeciwpożarowego zaopatrzenia w wodę oraz dróg pożarowych
- i) Mapa do celów projektowych;
- j) Wizja lokalna w terenie.

1.1.2. Przedmiot inwestycji, a w przypadku zamierzenia budowlanego obejmującego więcej niż jeden obiekt budowlany – zakres całego zamierzenia, a w razie potrzeby kolejność realizacji obiektów.

Nazwa inwestycji:

„Budowa sieci kanalizacji sanitarnej w rejonie ul. Powstańców Wielkopolskich [droga do Piłki] w Pęckowie, gm. Drawsko”,

obręb Drawsko - działki 201/4, 200/1, 200/2, 199, 200/3

Inwestor:

Gmina Drawsko

ul. Powstańców Wielkopolskich 121,

64-733 Drawsko

Tel. (+48 67) 256 91 28

Imię i nazwisko oraz adres projektanta:

mgr inż. Ryszard Zieliński

ul. Ogrodowa 66

64-850 Ujście

uprawnienia budowlane

25/PW/98

Zakres inwestycji:

W ramach inwestycji zaplanowano budowę elementów infrastruktury technicznej tj. sieci uzbrojenia podziemnego – sieci kanalizacji sanitarnej.

1.1.3. Kategoria obiektu budowlanego:

Obiekt kategorii XXVI.

1.1.4. Istniejący stan zagospodarowania działki lub terenu z opisem projektowanych zmian, w tym rozbiórki obiektów i obiektów przeznaczonych do dalszego użytkowania.

Projektowana sieć: kanalizacji sanitarnej jest elementem uzbrojenia terenu, która zlokalizowana zostanie w całości pod powierzchnią terenu. Teren, planowanej inwestycji jest zlokalizowany w południowej części wsi Pęckowo, gmina Drawsko – w pobliżu szosy z Pęckowa do Piłki. Bezpośrednio z terenem inwestycji graniczą administracyjnie grunty prywatnych właścicieli działek.

Nie przewiduje się rozbiórki żadnego z istniejących obiektów na trasie projektowanej sieci. Istniejące obiekty budowlane zostaną i będą użytkowane zgodnie ze swoim przeznaczeniem.

1.1.5. Projektowane zagospodarowanie działki lub terenu, w tym urządzenia budowlane związane z obiektami budowlanymi, układ komunikacyjny, w tym określający parametry techniczne dróg pożarowych, sieci i urządzenia uzbrojenia terenu zapewniające przeciwpożarowe zaopatrzenie w wodę, ukształtowanie terenu i zieleni w zakresie niezbędnym do uzupełnienia części rysunkowej projektu zagospodarowania działki lub terenu.

Całość inwestycji obejmuje budowę:

1) Kanalizacji sanitarnej

a) sieci kanalizacji sanitarnej w układzie grawitacyjnym, z rur PVC kl. S SDR 34 SN8 litych o średnicy:

- $\varnothing 0,20\text{m}$ o długości $L = 62,5\text{ m}$,

b) przyłączy kanalizacji sanitarnej z rur PVC kl. S SDR 34 SN8 litych, zakończonych podejściami do budynków mieszkalnych

- $\varnothing 0,16\text{m}$ o łącznej długości $L = 84,0\text{ m}$ (w tym 20,0 m przyłącze)

c) Studni rewizyjnych betonowych o średnicy:

- $\varnothing 1,0\text{m}$ – 5 szt. ★

Charakterystyka projektowanych obiektów:

Wykonanie nowych elementów uzbrojenia terenu nie wpłynie na układ komunikacyjny oraz układ dróg pożarowych na omawianym obszarze.

Realizacja projektowanych sieci nie zmieni ukształtowania terenu.

Prace związane z budową sieci nie wiążą się z koniecznością wycinki drzew i krzewów.

1.1.6. Zestawienie powierzchni poszczególnych części zagospodarowania działki budowlanej lub terenu, jak: powierzchnia zabudowy projektowanych i istniejących obiektów budowlanych, powierzchnie dróg, parkingów, placów i chodników, powierzchnia zieleni lub powierzchnia biologicznie czynna oraz innych części terenu, niezbędnych do sprawdzenia zgodności z ustaleniami miejscowego zagospodarowania przestrzennego, a w przypadku jego braku z decyzją o warunkach zabudowy albo decyzją o lokalizacji inwestycji celu publicznego.

Powierzchnia terenu zajęta przez studnie kanalizacji sanitarnej

$$P_{SKs} = 6,63\text{ m}^2$$

Powierzchnia zajęta przez kanał sanitarny

$$P_{Ks} = 12,5\text{ m}^2$$

Powierzchnia zajęta przez przyłącza ks

$$P_{PKs} = 13,44\text{ m}^2$$

Całkowita powierzchnia zajęcia

$$P_C = 23,57\text{ m}^2$$

Projektowany zakres rzeczowy przedsięwzięcia jest zgodny z zapisami miejscowego planu ogólnego zagospodarowania przestrzennego wsi Pęckowo.

1.1.7. Dane informujące, o rodzaju ograniczeń lub zakazów w zabudowie i zagospodarowaniu tego terenu wynikające z aktów prawa miejscowego lub decyzji o warunkach zabudowy i zagospodarowania terenu.

Zgodnie z zapisami miejscowego planu ogólnego zagospodarowania przestrzennego wsi Pęckowo:

- 1) realizacja inwestycji na działkach nie może pogarszać warunków użytkowania działek sąsiednich;
- 2) projekt sieci należy uzgodnić w zakresie koordynacji uzbrojenia ze starostą;
- 3) zagospodarowanie działek nie może prowadzić do dysfunkcyjności sieci infrastruktury technicznej i dróg przechodzących przez teren inwestycji, w szczególności przez uniemożliwienie korzystania z tych obiektów (poza uzgodnionym z gestorem sieci lub zarządcą drogi wyłączeniem na czas realizacji inwestycji), w szczególności należy przewidzieć rozwiązania techniczne zabezpieczające planowaną sieć oraz krzyżujące się z nią obiekty przed wzajemnym negatywnym oddziaływaniem (np. rury ochronne, wzmocnienia konstrukcji sieci i obiektów w jej przebiegu - zgodnie z przepisami odrębnymi).

1.1.8. Dane informujące, czy działka lub teren, na którym jest projektowany obiekt budowlany, są wpisane do rejestru zabytków oraz czy podlegają ochronie na podstawie ustaleń miejscowego planu zagospodarowania przestrzennego.

Projektowana inwestycja polegająca na budowie sieci kanalizacji sanitarnej, realizowana będzie w pasie drogowym drogi wewnętrznej, zlokalizowanej na działkach ewidencyjnych obręb Drawsko - działki 201/4, 200/1, 200/2, 199, 200/3 w m. Pęckowo.

Działka powyższe, na których zaprojektowano sieć kanalizacji sanitarnej nie jest objęta żadną z form ochrony konserwatorskiej, nie znajdują się na terenie wpisanym do rejestru zabytków, nie figurują w gminnej ewidencji zabytków oraz nie znajduje się w wykazie, o którym mowa w art. 7 Ustawy o ochronie zabytków i opiece nad zabytkami.

Jednak osoby prowadzące roboty budowlane w razie ujawnienia przedmiotu, który posiada cechy zabytku zobowiązane są niezwłocznie zawiadomić Wójta Gminy Drawsko i wojewódzkiego konserwatora zabytków, zabezpieczyć odkryty przedmiot i wstrzymać wszelkie roboty budowlane, mogące go uszkodzić lub zniszczyć, do czasu wydania przez wojewódzkiego konserwatora zabytków odpowiednich zarządzeń.

Inwestycja nie należy do przedsięwzięć mogących potencjalnie znacząco oddziaływać na środowisko i nie będzie realizowana w obszarze Natura 2000. Inwestycja nie leży w obszarze chronionego krajobrazu.

1.1.9. Dane określające wpływ eksploatacji górniczej na działkę lub teren zamierzenia budowlanego, znajdującego się w granicach terenu górniczego.

Brak wpływu eksploatacji górniczej na teren zamierzenia budowlanego – teren inwestycji nie znajduje się w granicach terenu górniczego.

1.1.10. Informacje i dane o charakterze i cechach istniejących i przewidywanych zagrożeń dla środowiska oraz higieny i zdrowia użytkowników projektowanych obiektów budowlanych i ich otoczenia w zakresie zgodnym z przepisami odrębnymi.

Stosownie do zapisów ustawy z dnia 3 lutego 1995 r. o ochronie gruntów rolnych i leśnych (Dz. U. z 2017 r. poz. 1131, z późn. zm.), teren inwestycji nie wymaga uzyskania zgody na zmianę przeznaczenia gruntów rolnych i leśnych na cele nierolnicze i nie leśne.

Teren inwestycji nie podlega ochronie z tytułu występowania obszarów lub obiektów objętych formami ochrony ustalonymi na podstawie przepisów ustawy z dnia 16.04.2004 r. o ochronie przyrody (Dz. U. z 2018r. poz. 142).

Inwestycja nie zalicza się do przedsięwzięć mogących zawsze i potencjalnie znacząco oddziaływać na środowisko określonych w przepisach szczególnych.

Przyjęte rozwiązania techniczne, technologiczne i organizacyjne będą gwarantować, że przedmiotowa inwestycja nie będzie źródłem oddziaływań, które mogłyby spowodować przekroczenie standardów jakości środowiska zarówno na jak i poza terenem działek objętych zakresem inwestycji.

W trakcie realizacji prac związanych z budową infrastruktury kanalizacyjnej:

- 1) należy zapewnić miejsce do składowania odpadów. Z odpadami należy postępować zgodnie z zasadami gminnego systemu odprowadzania odpadów oraz zgodnie z ustawą o odpadach (t.j. Dz. U. z 2021 r. poz. 779 z późn. zm.);
- 2) emisja zanieczyszczeń do atmosfery musi spełniać kryteria dopuszczalnych norm zgodnie z przepisami Prawa ochrony środowiska (t.j. Dz. U. z 2020 r. poz. 1219 z późn. zm.);
- 3) podczas realizacji inwestycji należy chronić istniejące drzewa, a w przypadku koniecznych wycinek podyktowanych względami technicznymi należy uzyskać stosowne zgody zgodnie z ustawą o ochronie przyrody (t.j. Dz. U. z 2021 r. poz. 1098); zachować co najmniej 5% powierzchni terenu inwestycji jako powierzchni biologicznie czynnej, przy czym nawierzchnie ażurowe należy liczyć jako powierzchnię biologicznie czynną w 50%,

Na etapie eksploatacji niezbędne będą okresowe przeglądy i eksploatacja zaprojektowanych kanałów.

1.1.11. Dane dotyczące warunków ochrony przeciwpożarowej, w szczególności o drogach pożarowych oraz przeciwpożarowym zaopatrzeniu w wodę, wraz z ich parametrami technicznymi

Budowa elementów infrastruktury technicznej tj. sieci kanalizacji sanitarnej nie wpływa na układ komunikacyjny oraz układ dróg pożarowych na omawianym obszarze.

1.1.12. Inne konieczne dane wynikające ze specyfiki, charakteru i stopnia skomplikowania obiektu budowlanego lub robót budowlanych.

Projektowana inwestycja, ze względu na charakter sieci kanalizacji sanitarnej jest obiektem powszechnie realizowanym dla zaopatrzenia odprowadzenia ścieków. Są to obiekt o niskim stopniu skomplikowania.

1.1.13. W przypadku budynków – powierzchnia zabudowy, o której mowa w pkt. 4, określanej zgodnie z zasadami zawartymi w Polskiej Normie dotyczącej określania i obliczania wskaźników powierzchniowych i kubaturowych wymienionej w załączniku do Normy.

Powierzchnia terenu zajęta przez studnie kanalizacji sanitarnej	$P_{SKs} = 6,63 \text{ m}^2$
Powierzchnia zajęta przez kanał sanitarny	$P_{Ks} = 12,5 \text{ m}^2$
Powierzchnia zajęta przez przyłącza ks	$P_{PKs} = 13,44 \text{ m}^2$
Całkowita powierzchnia zajęcia	$P_C = 23,57 \text{ m}^2$

1.1.14. Informacja o obszarze oddziaływania obiektu:

a. Wskazanie przepisów prawa w oparciu o które dokonano określenia obszaru oddziaływania obiektu.

Zgodnie z Ustawą o zbiorowym zaopatrzeniu w wodę i zbiorowym odprowadzeniu ścieków oraz Rozporządzeniem Ministra Infrastruktury w sprawie warunków, jakim powinny odpowiadać budynki i ich usytuowanie, obszar oddziaływania projektowanych sieci uzbrojenia terenu ogranicza się do zajętego przez nie miejsca w terenie – ogranicza się więc do działek, na których zostały zaprojektowane.

Zaprojektowane sieci uzbrojenia terenu nie będą oddziaływać w sposób negatywny na działki sąsiednie.

b. Zasięg obszaru oddziaływania obiektu przedstawiony w formie opisowej lub graficznej albo informacja, że obszar oddziaływania obiektu mieści się w całości na działce lub działkach, na których został zaprojektowany.

Obszar oddziaływania projektowanych sieci ogranicza się do działek, na których zostały one zaprojektowane.

Powyższe zgodne jest z Rozporządzeniem Ministra Infrastruktury w sprawie warunków technicznych, jakim powinny odpowiadać budynki i ich usytuowanie oraz przepisami Ustawy Prawo Budowlane.

1.1.15. Stan prawny terenu, na którym realizowana będzie budowa sieci.

Stan prawny terenu – inwestycja będzie realizowana na terenie działek: 201/4, 200/1, 200/2, 199, 200/3 w m. Pęcokowo dla których Inwestor posiada prawo dysponowania nieruchomością na cele budowlane, zgodnie ze złożonym oświadczeniem.

Przebieg projektowanych sieci spełniała warunki wynikające z zapisów miejscowego planu ogólnego zagospodarowania przestrzennego dla rejonu inwestycji.

1.1.16. Roboty ziemne:

Na całej długości projektowanego uzbrojenia możliwe jest wykonanie wykopów zarówno ręcznie jak i mechanicznie. Będą to wykopy o ścianach pionowych umocnionych lub szerokoprzestrzennych. Ręczne wykopy należy wykonać bezwzględnie na odcinkach zbliżeń do istniejącego uzbrojenia podziemnego.

Na trasie nie powinno być skrzyżowań z istniejącym uzbrojeniem podziemnym. Ewentualne napotkane przewody podziemne na trasie wykonywanego wykopu, krzyżujące się lub biegnące równolegle z wykopem należy zabezpieczyć przed uszkodzeniem, a w razie potrzeby wykonać podwieszenie w sposób zapewniający ich ciągłą eksploatację i bezpieczeństwo pracujących w wykopie ludzi.

W przypadku napotkania niezainwentaryzowanych przewodów podziemnych należy ten fakt zgłosić odpowiednim użytkownikom przewodu.

Z właścicielem kolidujących przewodów należy każdorazowo uzgodnić ich obejście lub przełożenie.

Całość robót ziemnych prowadzić zgodnie z normą PN-B-06050:1999 "Geotechnika – Roboty ziemne – Wymagania ogólne" i normą PN-B-10736:1999 "Roboty ziemne – Wykopy otwarte dla przewodów

wodociągowych i kanalizacyjnych – Warunki techniczne wykonania” oraz z instrukcją montażową układania w gruncie rurociągów dostarczoną przez producentów rur.

Zaprojektowano posadowienie rurociągów na warstwie podsypki z piasku średniego, dobrze uziarnionego o grubości 10 cm.

Zasypkę rurociągów prowadzić należy etapami:

I. Wykonanie warstwy ochronnej o wysokości 50 cm ponad wierzch rury z piasku średnioziarnistego lub grubego dobrze uziarnionego wg PN-86/B-02480 "Grunty budowlane" z wyłączeniem odcinków na złączach.

Zagęszczenie tej warstwy powinno być przeprowadzone z zachowaniem szczególnej ostrożności. Warstwa ta powinna być ubita po obu stronach przewodu. Zasypanie i ubijanie gruntu w strefie ochronnej przewodu należy wykonać warstwami. Ubijanie mechaniczne na całej szerokości strefy rurociągu może być prowadzone sprzętem lekkim przy 30–to cm warstwie piasku ponad wierzch rury.

II. Po próbie szczelności złącz rury, wykonanie warstwy ochronnej w miejscach połączeń,

III. Zasypkę wykopów powyżej warstwy ochronnej przewodów wykonać piaskiem średnio lub gruboziarnistym. Zasypkę wykonywać warstwami z jednoczesnym zagęszczeniem każdej warstwy zasykowej do uzyskania wskaźnika zagęszczenia $IS = 0,97$.

Uwagi dla wykonawcy:

Przed przystąpieniem do robót ziemnych należy zgłosić poszczególnym użytkownikom uzbrojenia podziemnego o terminie prowadzenia robót i potrzebie zabezpieczenia nadzoru z ich strony na czas wykonywania robót. Celem dokładnego zlokalizowania przewodów istniejących należy wykonać ręcznie próbne przekopy przed przystąpieniem do robót. Wszelkie uszkodzenia przewodów obcych należy niezwłocznie zgłosić właściwemu użytkownikowi.

- Podczas realizacji robót budowlanych przestrzegać zasady B. i H.P.

Uwagi dla wykonawcy:

Przed przystąpieniem do robót ziemnych należy zgłosić poszczególnym użytkownikom uzbrojenia podziemnego o terminie prowadzenia robót i potrzebie zabezpieczenia nadzoru z ich strony na czas wykonywania robót. Celem dokładnego zlokalizowania przewodów istniejących podziemnych należy wykonać ręcznie próbne przekopy przed przystąpieniem do robót. Wszelkie uszkodzenia przewodów obcych należy niezwłocznie zgłosić właściwemu użytkownikowi.


1.1.17. Uwagi końcowe.

Uwaga o uwarunkowań przestrzennych opracowania projektu budowlanego zaprojektowanych sieci i urządzeń:

- Sieć kanalizacji sanitarnej została zaprojektowana zgodnie z zapisami warunków technicznych i uzgodnieniami z właścicielami działek gruntowych, przez które przebiega projektowana kanalizacja.

1.2. CZEŚĆ GRAFICZNA:

Rys. S/1 Projekt zagospodarowania terenu skala 1:500

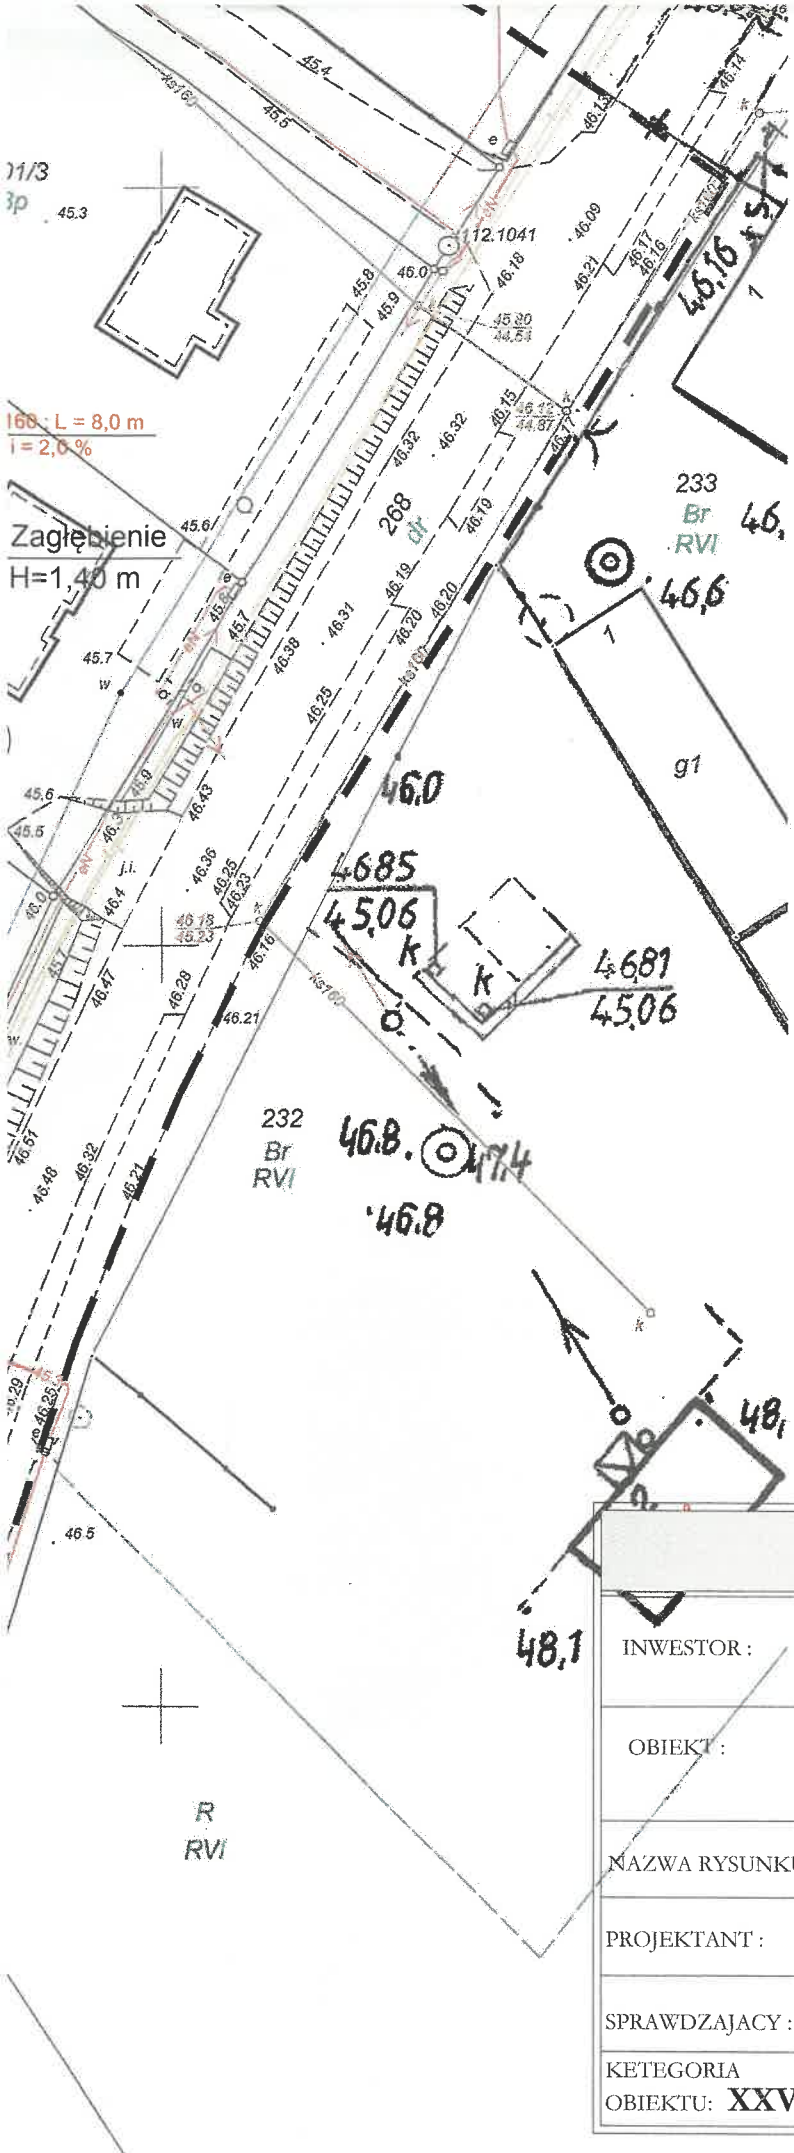

Poświadczam, że operat techniczny zawierający
rezultaty pracy geodezyjnej, w wyniku której powstał
niniejszy dokument uzyskał pozytywny wynik weryfikacji.

Starosta Czarnkowsko-Trzcianecki

Nazwa organu Służby Geodezyjnej i Kartograficznej, który otrzymał zgłoszenie prac

GK.6640.2428.2021

Identyfikator zgłoszenia pracy geodezyjnej

Protokół nr 1 z dnia 20 STY. 2022

Nr oraz data sporządzenia protokołu zawierającego pozytywny wynik weryfikacji

Jestem świadomy odpowiedzialności karnej za złożenie fałszywego oświadczenia.


inż. Marek Kawczyński
GEODETA UPRAWNIONY
Świadectwo S.G.K. nr 20092
64-731 DRAWSKI MŁYN
tel. kom. 604-917-891


Wykonawca oraz imię, nazwisko i nr uprawnień zawodowych kierownika prac geodezyjnych

Potwierdzam zgodność
mapy z oryginałem
mgr inż. Ryszard Zieliński

Ujście, dnia


UNIKOM RYSZARD ZIELINSKI 64 - 850 UJSCIE UL. OGRODOWA 66 unikom-pila@wp.pl TEL. 48 602 114 825			
INWESTOR :	GMINA DRAWSKO UL. POWST. WLKP. 121 64 - 733 DRAWSKO		
OBIEKT :	KANALIZACJA SANITARNA DLA OSIEDLA DOMKÓW JEDNORODZINNYCH - WZDŁUŻ ULICY POWST. WLKP. W PĘCKOWIE, GM. DRAWSKO		
NAZWA RYSUNKU :	PROJEKT ZAGOSPODAROWANIA TERENU		
PROJEKTANT :	MGR INŻ. RYSZARD ZIELIŃSKI Uprawnienia budowlane NR 25/PW/96 w specjalności instalacyjnej	DATA :	01.2023 r.
SPRAWDZAJĄCY :	MGR INŻ. PATRYK SĄDKOWSKI Uprawnienia budowlane ZAP/0116/PWOS/13 w specjalności instalacyjnej	SKALA :	1 : 500.
KATEGORIA OBIEKTU: XXVI		NR RYSUNKU :	1

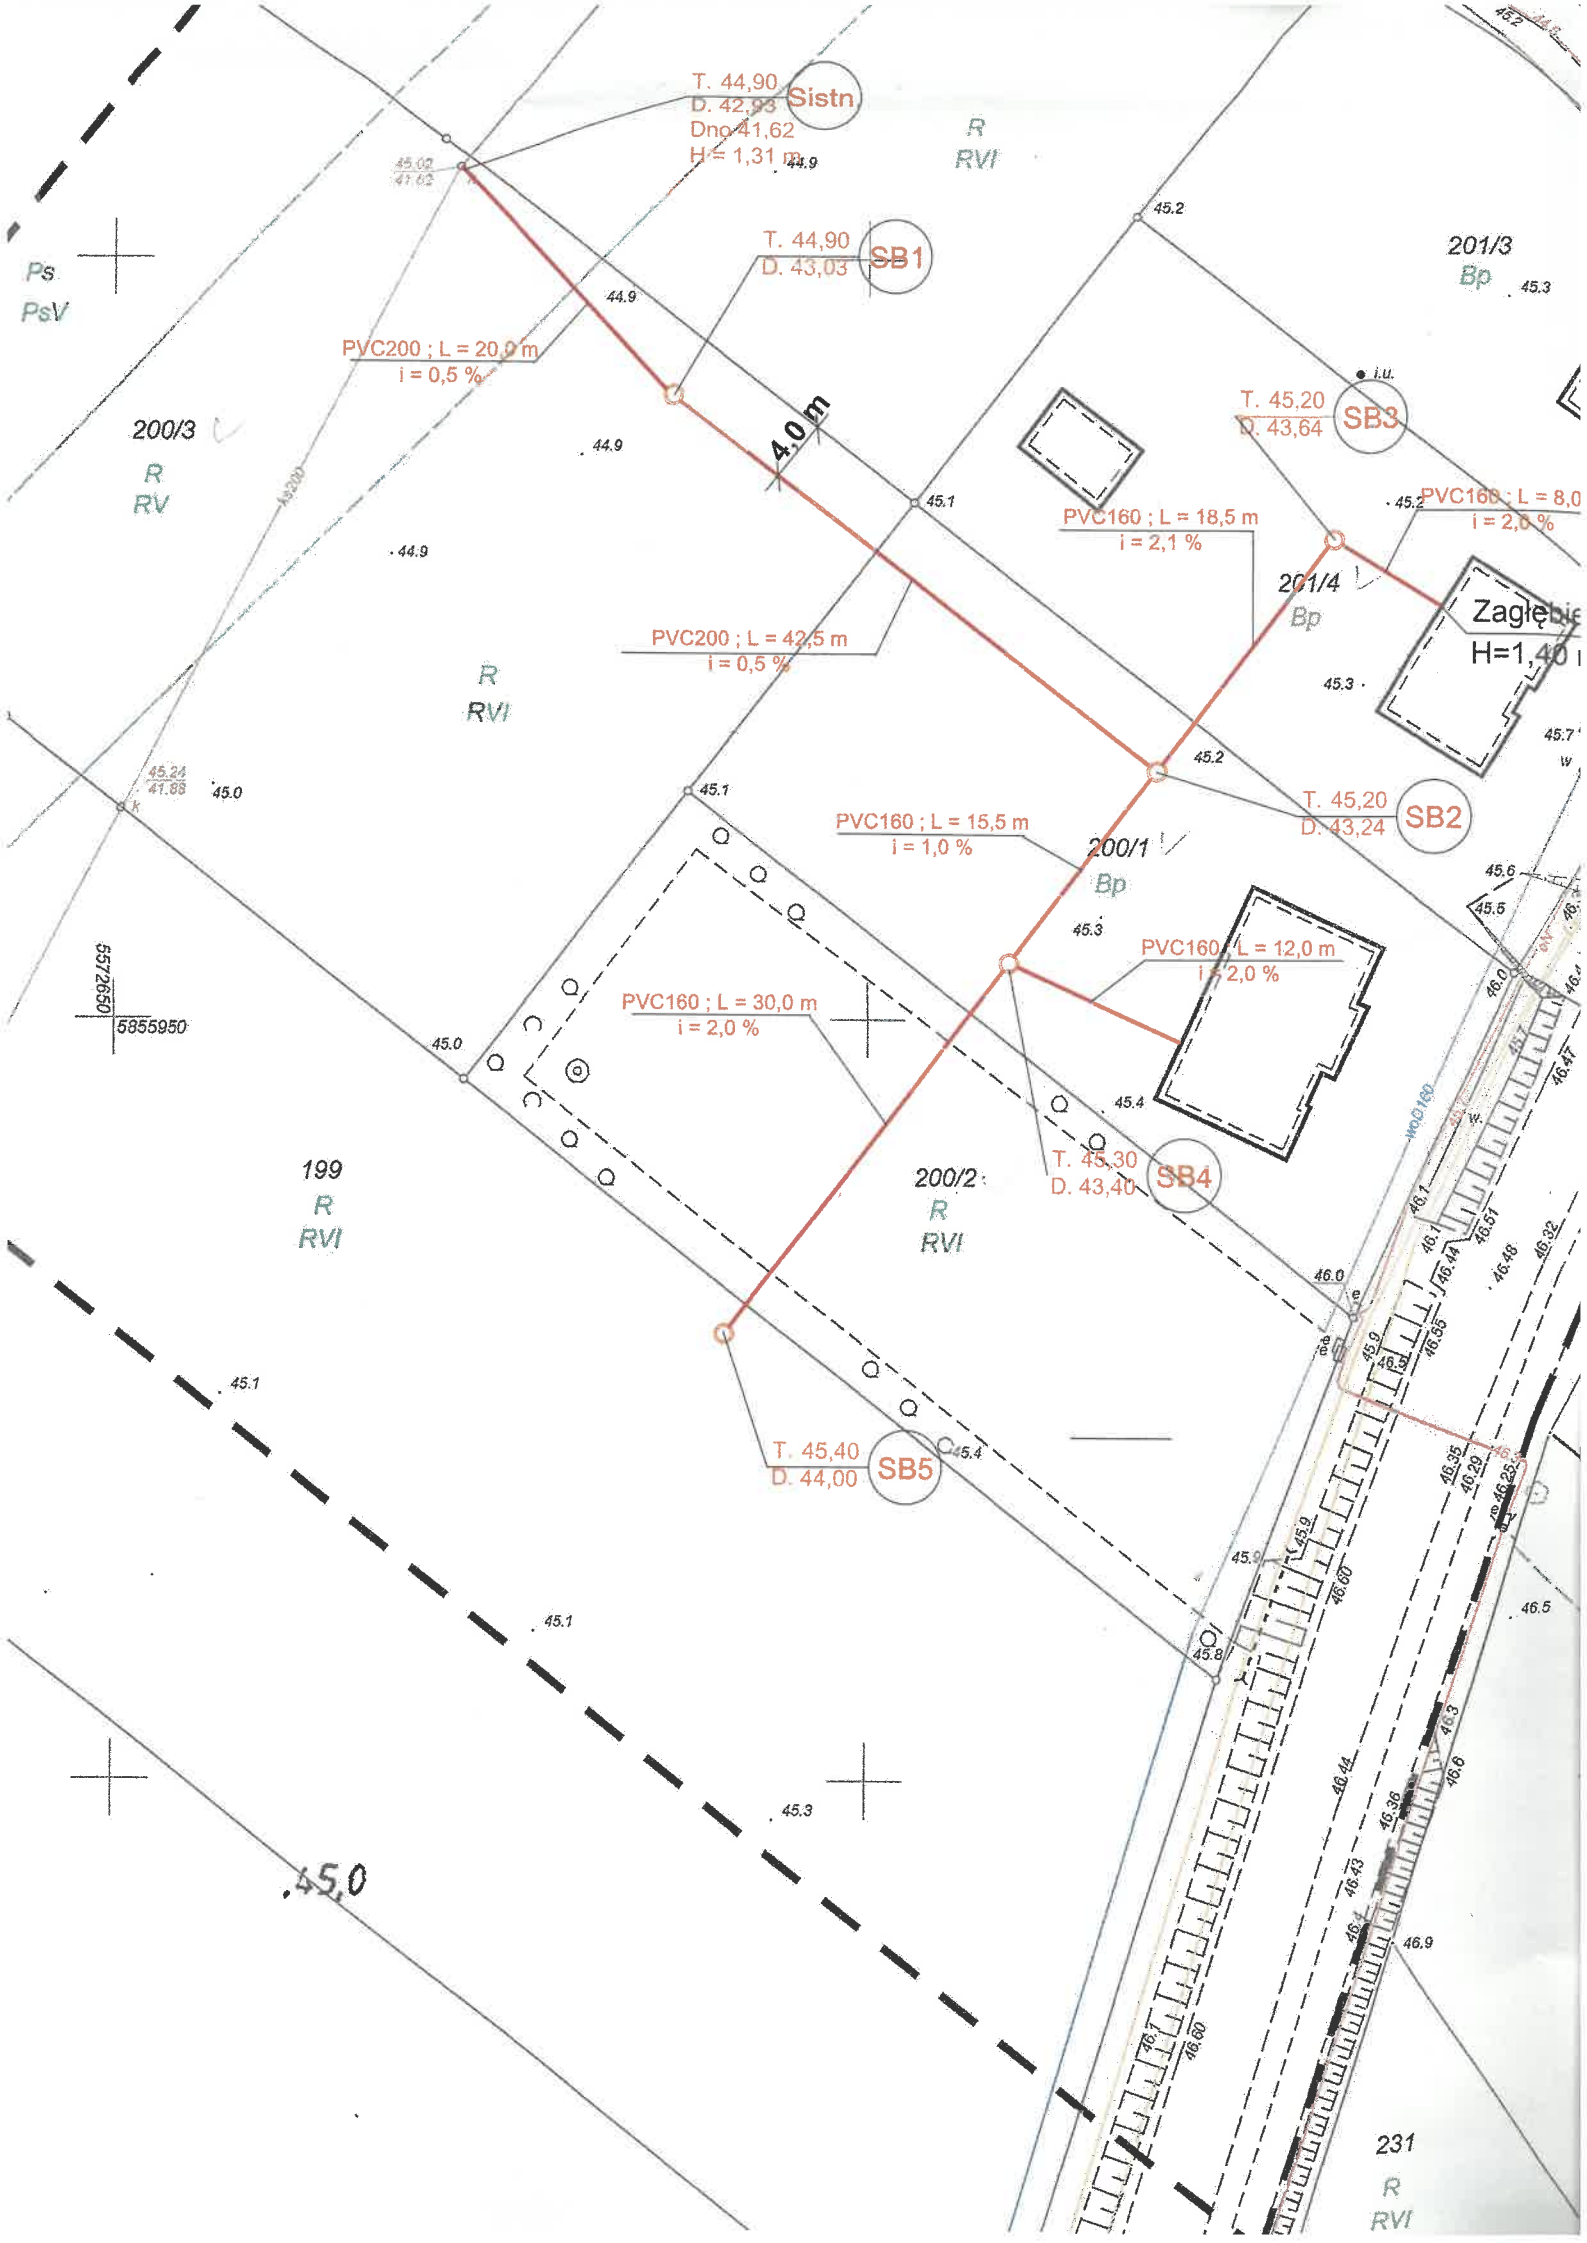

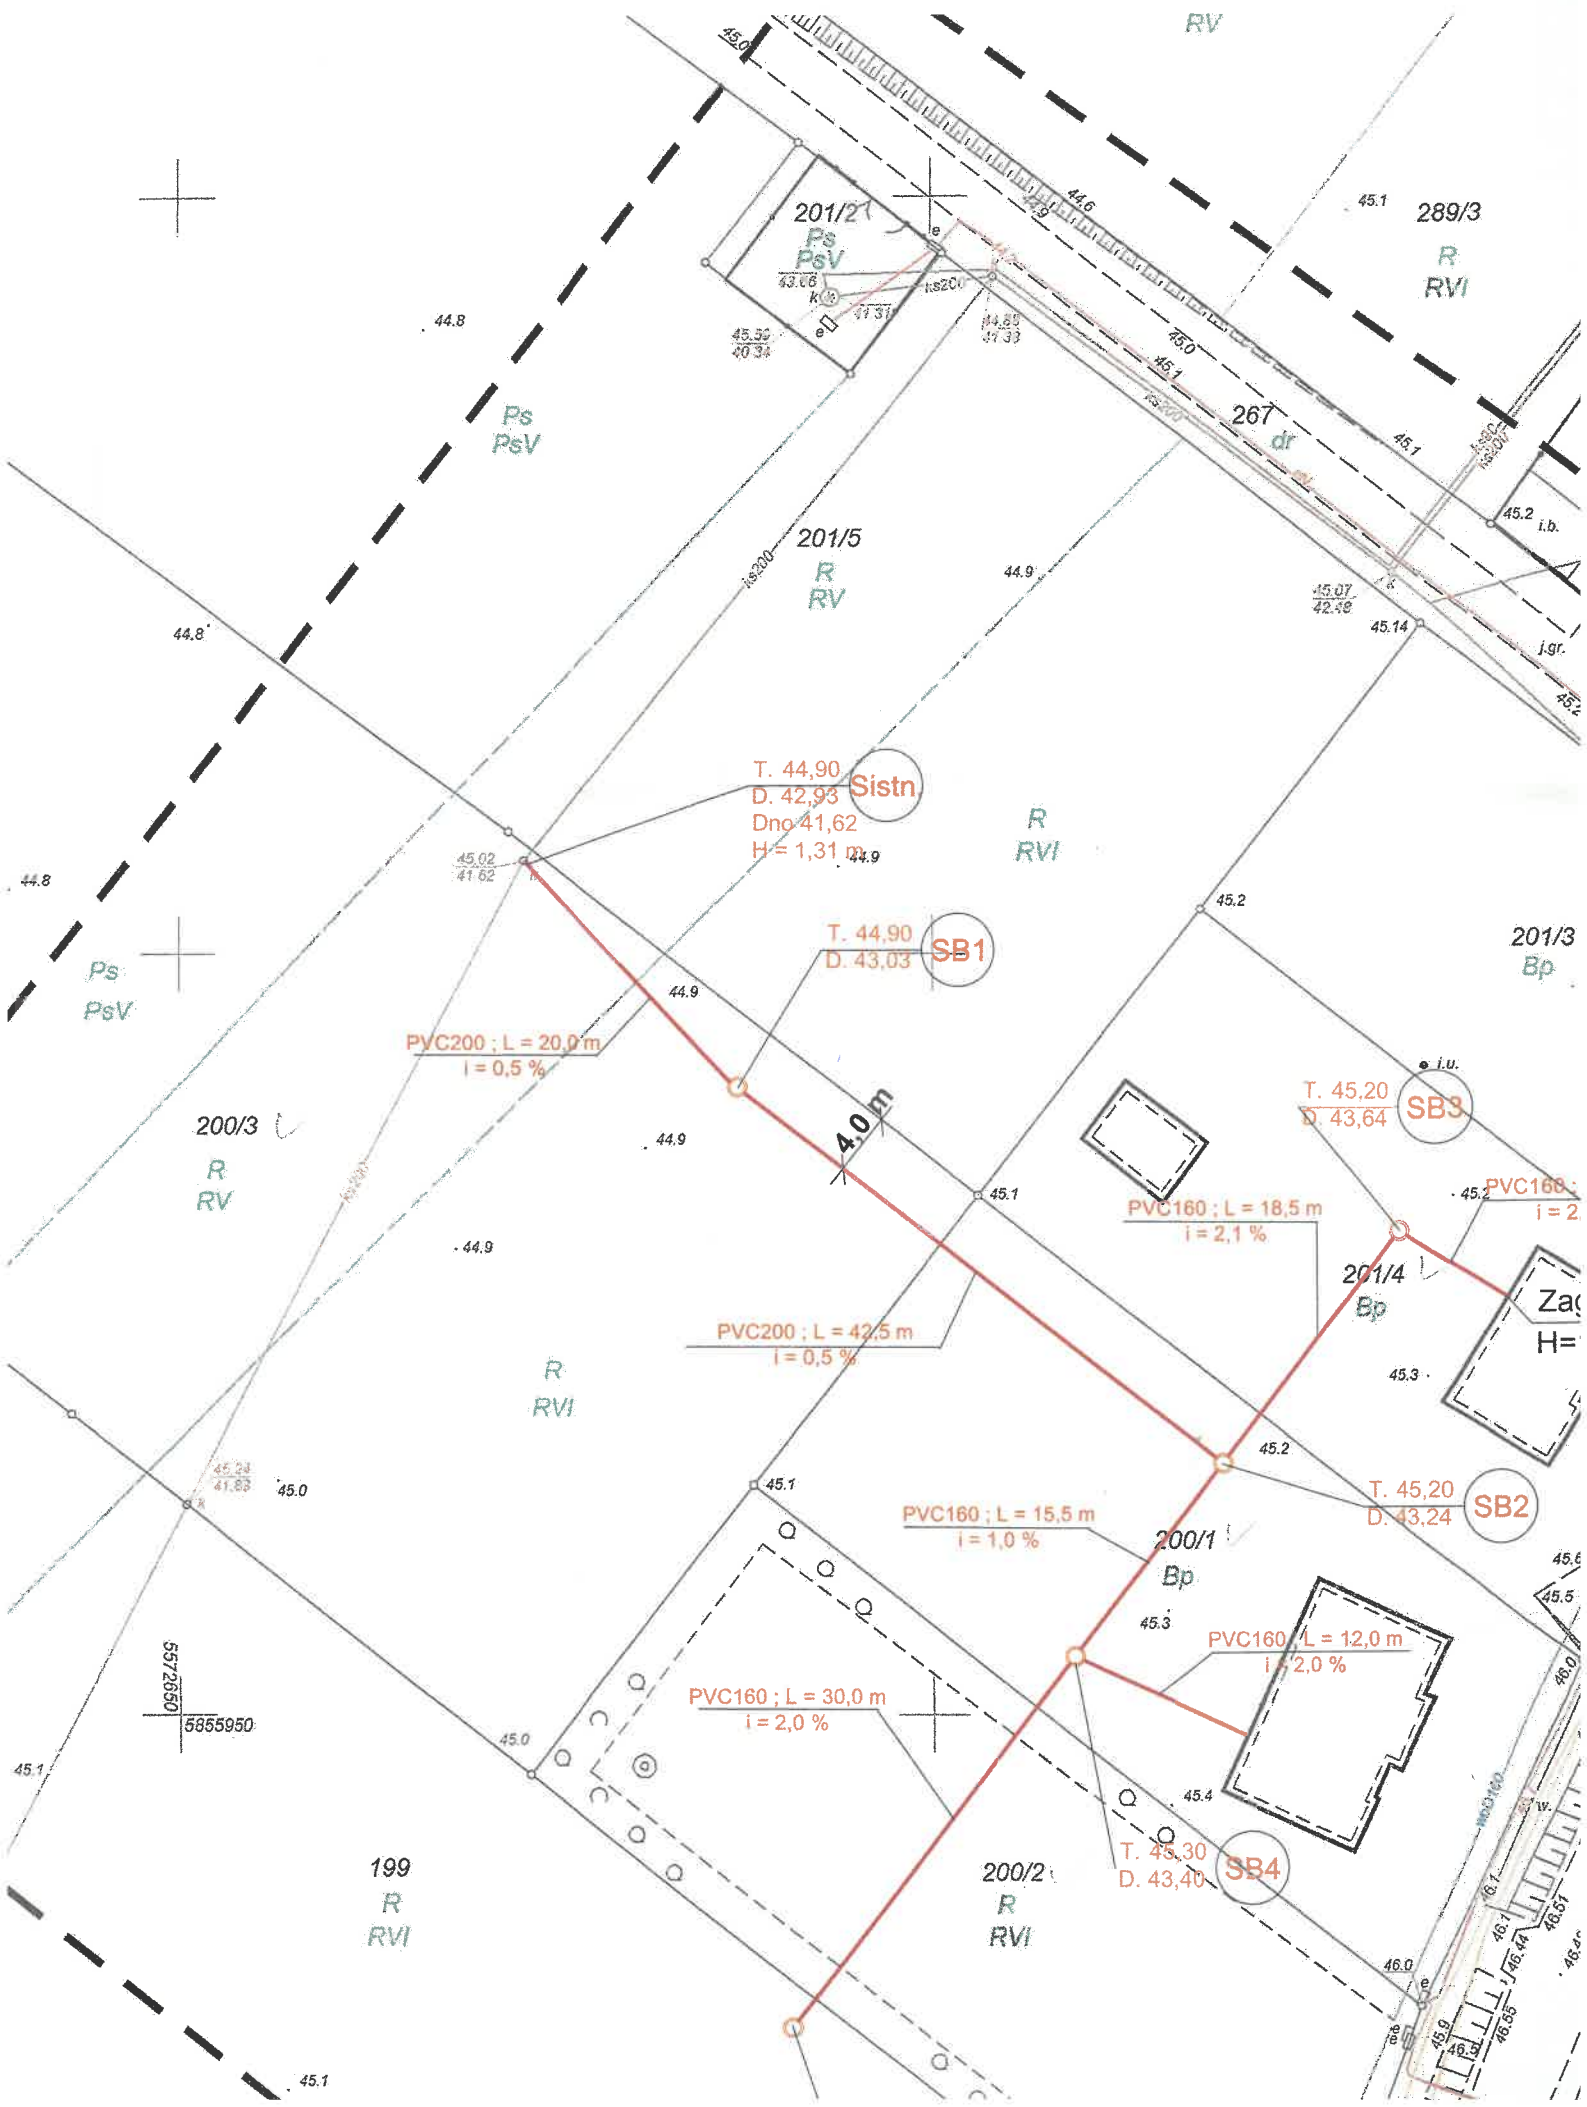

STRONA TYTUŁOWA
PROJEKT ARCHITEKTONICZNO – BUDOWLANY
BRANŻA SANITARNA

EGZ. 1

INWESTOR:	Gmina Drawsko ul. Powstańców Wielkopolskich 121, 64-733 Drawsko Tel. (+48 67) 256 91 28 e-mail: urząd@gminadrawsko.pl				
NAZWA I ADRES JEDNOSTKI PROJEKTOWEJ:	Unikom Ryszard Zieliński ul. Ogrodowa 66, 64-850 Ujście Tel. 602 114 825 e-mail: unikom-pila@wp.pl				
NAZWA ZAMIERZENIA BUDOWLANEGO:	„Budowa sieci kanalizacji sanitarnej w rejonie ul. Powstańców Wielkopolskich [droga do Piłki] w Pęckowie, gm. Drawsko”.				
ADRES I KATEGORIA OBIEKTU BUDOWLANEGO:	Ulica: Powstańców Wielkopolskich, 64-733 Pęckowo, Kategoria obiektu budowlanego: XXVI				
IDENTYFIKATORY DZIAŁEK EWIDENCYJNYCH:	300203_2.0012.201/4, 300203_2.0012.200/1, 300203_2.0012. 200/2, 300203_2.0012. 199, 300203_2.0012. 200/3				
ZESPÓŁ AUTORSKI	IMIĘ I NAZWISKO	SPECJALNOŚĆ I NUMER UPRAWNIENÍ BUDOWLANYCH	ZAKRES OPRACOWANIA	DATA OPRACOWANIA	PODPIS
Projektant	mgr inż. Ryszard Zieliński	do projektowania bez ograniczeń w specjalności instalacyjnej w zakresie sieci, instalacji i urządzeń cieplnych, wentylacyjnych, gazowych, wodociagowych i kanalizacyjnych nr 25/PW/98	Branża sanitarna	20.04.2023 r.	
Sprawdzający	mgr inż. Patrik Sadkowski	do projektowania bez ograniczeń w specjalności instalacyjnej w zakresie sieci, instalacji i urządzeń cieplnych, wentylacyjnych, gazowych, wodociagowych i kanalizacyjnych nr ZAP/0116/PWOS/13	Branża sanitarna	20.04.2023 r.	

SPIS ZAWARTOŚCI PROJEKTU ARCHITEKTONICZNO – BUDOWLANEGO – BRANŻA
SANITARNA

STRONA TYTUŁOWA PROJEKTU ARCHITEKTONICZNO – BUDOWLANEGO.....

SPIS ZAWARTOŚCI PROJEKTU ARCHITEKTONICZNO – BUDOWLANEGO – BRANŻA SANITARNA

OŚWIADCZENIE PROJEKTANTA.....

OŚWIADCZENIE SPRAWDZAJĄCEGO

1. PROJEKT ARCHITEKTONICZNO – BUDOWLANY.....

1.1. CZĘŚĆ OPISOWA.

1.1.1. PODSTAWA OPRACOWANIA

1.1.2. KATEGORIA OBIEKTU BUDOWLANEGO:

1.1.3. ISTNIEJĄCY STAN ZAGOSPODAROWANIA TERENU.....

1.1.4. PROJEKTOWANE ZAGOSPODAROWANIE TERENU:.....

1.1.5 PROJEKTOWANA KANALIZACJA SANITARNA

1.1.7. WARUNKI GRUNTOWO – WODNE

1.1.8. SKRZYŻOWANIA I KOLIZJE I ISTNIEJĄCYM UZBROJENIEM I DROGAMI

1.1.9. PRÓBY SZCZELNOŚCI:.....

1.1.10. WYKOPY PONIŻEJ POZIOMU WODY GRUNTOWEJ:

1.1.11. WYTTCZNE WYKONANIA I ODBIORU:

1.1.12. DANE DOTYCZĄCE WARUNKÓW OCHRONY PRZECIWPOŻAROWEJ

1.1.13. UWAGI KOŃCOWE.....

1.2. CZĘŚĆ GRAFICZNA:.....

Rys. 1 PROJEKT ZAGOSPODAROWANIA TERENU SKALA 1:500

Rys.2 PROFIL PODŁUŻNY SIECI KANALIZACJI SANITARNEJ SKALA

1:100/500

20.04.2023 r.

OŚWIADCZENIE PROJEKTANTA

Stosownie do zapisów art. 34 ust. 3 pkt. 3d lit. 3 Ustawy z dnia 07 lipca 1994 r. – Prawo Budowlane [tekst jednolity – Dz. U. z 2021r. poz. 2351 z późniejszymi zmianami] oświadczam, że niniejszy projekt zagospodarowania terenu – branża sanitarna dla tematu pn:

Budowa sieci kanalizacji sanitarnej w rejonie ul. Powstańców Wielkopolskich [droga do Piłki] w Pęckowie, gm. Drawsko

obręb Drawsko - działki 201/4, 200/1, 200/2, 199, 200/3, został sporządzony zgodnie z obowiązującymi przepisami i zasadami wiedzy technicznej.

PROJEKTANT:

mgr inż. Ryszard Zieliński
uprawnienia budowlane
25/PW/98

MGR INŻ. RYSZARD ZIELIŃSKI
** P R O J E K T A N T **
UPR. BUD. DO PROJEKTOWANIA I KIEROWANIA
BEZ OGRANICZEŃ W SPECJALNOŚCI INSTALACYJNEJ
W ZAKRESIE SIETEK WENTYLACYJNYCH I URZĄDZEŃ WODOCIĄGOWYCH
I KANALIZACYJNYCH, CIEPŁOTY, WENTYLACYJNYCH I GAZOWYCH
NR. EWIDENCYJNY UPRAWNIEN 25/PW/98
TEL./KOM. 602 114 825 TEL./FAX 67 214 15 85
64-850 UJSCIE * UL. OGRODOWA 66

20.04.2023 r.

OŚWIADCZENIE SPRAWDZAJĄCEGO

Stosownie do zapisów art. 34 ust. 3 pkt. 3d lit. 3 Ustawy z dnia 07 lipca 1994 r. – Prawo Budowlane [tekst jednolity – Dz. U. z 2021r. poz. 2351 z późniejszymi zmianami] oświadczam, że niniejszy projekt zagospodarowania terenu – branża sanitarna dla tematu pn:

Budowa sieci kanalizacji sanitarnej w rejonie ul. Powstańców Wielkopolskich [droga do Piłki] w Pęcławie, gm. Drawsko

obręb Drawsko - działki 201/4, 200/1, 200/2, 199, 200/3, został sporządzony zgodnie z obowiązującymi przepisami i zasadami wiedzy technicznej.

PROJEKTANT:

mgr inż. Patryk Sadkowski
uprawnienia budowlane
ZAP/0116/PWOS/13

MGR INŻ. PATRYK SADKOWSKI
UPR. BUDOWLANE ZAP/0116/PWOS/13
W SPECJALNOŚCI: ARCHITECTURY W ZAKRESIE SECC. INSTALACJI I KOTŁOWNI
CIEPŁYCH, WENTYLACYJNYCH, DZIAŁYCH WODOCIECZNYCH, KANALIZACJI
DO PROJEKTOWANIA I KIEROWANIA ROBOTAMI BUDOWLANymi
78-600 Wałcz, Ostrowiec 258, tel. 694 205 273

1. PROJEKT ARCHITEKTONICZNO – BUDOWLANY

1.1. CZĘŚĆ OPISOWA.

1.1.1. Podstawa opracowania

- Zlecenie Inwestora
- Projekt zagospodarowania terenu sieci kanalizacji sanitarnej
- Warunki techniczne nr 1
- Wypis z Miejscowego Planu zagospodarowania przestrzennego Gminy Drawsko
- Odpis protokołu z narady koordynacyjnej nr GK.6630.19.2023 z dnia 07.04.2023 r.
- Ustawa z dnia 07 lipca 1994 r. Prawo budowlane z późniejszymi zmianami
- Mapa do celów projektowych;
- Wizja lokalna w terenie.

1.1.2. Kategoria obiektu budowlanego:

Obiekt kategorii XXVI.

1.1.3. Istniejący stan zagospodarowania terenu

Istniejące zagospodarowanie:

Projektowane sieci: kanalizacji sanitarnej i przyłączy sanitarnych są elementami uzbrojenia terenu, które zlokalizowane zostaną w całości pod powierzchnią terenu. Teren, planowanej inwestycji jest zlokalizowany na działkach prywatnych właścicieli w miejscowości Pęckowo. Bezpośrednio z terenem inwestycji graniczą administracyjnie działki prywatnych właścicieli.

Nie przewiduje się rozbiórek żadnego z istniejących obiektów na trasie projektowanych sieci. Istniejące obiekty budowlane zostaną i będą użytkowane zgodnie ze swoim przeznaczeniem.

Istniejące uzbrojenie podziemne:

Na terenie przewidzianym pod inwestycję występuje następujące uzbrojenie terenu

- kable elektroenergetyczne NN

Lokalizacja istniejącego uzbrojenia została pokazana na aktualnych mapach dla celów projektowych.

1.1.4. Projektowane zagospodarowanie terenu:

Zakres objęty niniejszym projektem obejmuje budowę:

- 1) Kanalizacji sanitarnej
 - a) sieci kanalizacji sanitarnej w układzie grawitacyjnym, z rur PVC kl. S SDR 34 SN8 litych o średnicy:
 - Ø 0,20m o długości L= 62,5 m,
 - b) przyłączy kanalizacji sanitarnej z rur PVC kl. S SDR 34 SN8 litych, zakończonych podejściami do budynków mieszkalnych
 - Ø 0,16m o łącznej długości L= 84,0 m. *W tym przyłącza długości 1,1 m*
 - c) Studni rewizyjnych betonowych o średnicy:
 - Ø 1,0m – 5 szt. *PVC 3x5*

Sieci zaprojektowano w sposób:

- zabezpieczający życzenia właścicieli gruntów i nieruchomości,
- umożliwiający uniknąć kolizji projektowanym uzbrojeniem podziemnym,
- umożliwiający mechanizację robót,
- uwzględniający normatywne odległości od budowli, uzbrojenia i znaków geodezyjnych,
- zabezpieczający przed przemarzaniem.

Wymagania ogólne dla materiału:

Zaleca się, aby producent rur i kształtek posiadał certyfikat o zgodności całej gamy rur i kształtek z obowiązującymi normami wydany przez niezależną instytucję, posiadającą akredytację w celu zapewnienia odpowiedniej jakości stosowanych materiałów.

Jednorodność materiałowa w zakresie projektu:

Rury do zabudowy w ramach jednego projektu powinny pochodzić od jednego producenta w celu zapewnienia jednakowego zakresu tolerancji dotyczących średnic jak i ewentualnego dochodzenia roszczeń z tytułu ich niewłaściwego wykonania.

Znakowanie rur:

Wszystkie rury powinny być oznakowane w sposób czytelny i trwały.

1.1.5 Projektowana kanalizacja sanitarna

Zprojektowano grawitacyjne odprowadzenie ścieków sanitarnych. Włączenie do istniejącej studzienki kanalizacji sanitarnej.

Układ wysokościowy projektowanej sieci kanalizacji sanitarnej został dostosowany do rzędnej istniejącej kanalizacji sanitarnej oraz jest wynikiem rozwiązań projektowanych przyłączy do budynków.

Trasę projektowanych kanałów przedstawiono w projekcie zagospodarowania terenu rys 1.

Spadek podłużny przyłączy wynosi od 15 do 40 ‰.

Kanał sanitarny wykonać z rur PVC klasy S SDR 34 SN8 o połączeniach kielichowych z uszczelką gumową o powierzchni zewnętrznej gładkiej,

o jednorodnej strukturze ścianki rur i kształtek, o sztywności obwodowej nominalnej min. 8 kN/m².

Rurociągi należy układać w suchym i zabezpieczonym wykopie. Do budowy sieci i przyłączy stosować rury z materiału podanego w opisie.

Podczas transportu rur, ich montażu, przygotowania podłoża, dokonywania prób i zasyпки należy spełniać wymogi instrukcji montażowej układania w gruncie rurowodów dostarczonych przez producentów rur.

1.1.7. Warunki gruntowo – wodne

1. W oparciu o § 4 ust.2 pkt.1 rozporządzenia MTBiGW z dn.25.04.2012r. w sprawie ustalania geotechnicznych warunków posadowienia obiektów budowlanych warunki gruntowe terenu, określa się jako proste. W podłożu do badanej głębokości nie występują grunty słabonośne.
2. W badanym obszarze nie prognozuje się żadnych zjawisk geologicznych mogących wpłynąć na obniżenie parametrów geotechnicznych podłoża gruntowego.

3. Projektowany obiekt należy zaliczyć do I kategorii geotechnicznej.
 4. Zalecenia w zakresie sposobu wykonania robót ziemnych oraz sposobu przygotowania wykopów fundamentowych pozostają w gestii konstruktora i będą przedmiotem odrębnego opracowania.
- Głębokość przemarzania w tym rejonie wynosi 0,8 m wg PN – 81/B – 03020.

Warunki wodne.

Nie przeprowadzono badań geotechnicznych podłoża. Na podstawie posiadanego doświadczenia z wcześniejszych inwestycji wykonywanych w Pęcławie przyjęto, że na terenie inwestycji może występować woda gruntowa na głębokości posadowienia kanalizacji.

Posadowienie obiektów:

Sieci uzbrojenia terenu zostaną posadowione na podsypce piaskowej o grubości 10 cm, wykonanej z gruntu o odpowiednich właściwościach. W sytuacji, gdy grunt rodzimy na trasie projektowanych rurociągów nie będzie spełniać warunków do posadowienia sieci, należy zastosować zagęszczoną podsypkę piaskową o grubości 10 cm, obsypkę i zasypkę 50 cm powyżej wierzch rury z gruntu dowiezionego – piasku średniego.

Projektowane sieci przewiert oraz przyłącze do hydrantu, wykonywane będą w wykopach szalowanych.

1.1.8. Skrzyżowania i kolizje i istniejącym uzbrojeniem i drogami

Na trasie projektowanych przewodów nie występują następujące skrzyżowania z istniejącym uzbrojeniem:

Wszystkie napotkane przewody ziemne na trasie wykonywanego wykopu, krzyżujące się lub biegnące równolegle z wykopem należy zabezpieczyć przed uszkodzeniem, a w razie potrzeby wykonać podwieszenie w sposób zapewniający ich ciągłą eksploatację i bezpieczeństwo pracujących w wykopie ludzi.

W przypadku napotkania niezainwentaryzowanych przewodów ziemnych należy ten fakt zgłosić odpowiednim użytkownikom przewodu.

Z właścicielem kolidujących przewodów należy każdorazowo uzgodnić ich obejście lub przełożenie.

Przed przystąpieniem do robót ziemnych należy zgłosić poszczególnym użytkownikom uzbrojenia ziemnego o terminie prowadzenia robót i potrzebie zabezpieczenia nadzoru z ich strony na czas wykonywania robót. Celem dokładnego zlokalizowania przewodów istniejących ziemnych należy wykonać ręcznie próbne przekopy przed przystąpieniem do robót. Wszelkie uszkodzenia przewodów obcych należy niezwłocznie zgłosić właściwemu użytkownikowi.

Zaprojektowano posadowienie kanalizacji sanitarnej na warstwie podsypki z piasku średniego, dobrze uziarnionego.

Zasypkę rurociągów prowadzić należy etapami:

I. Wykonanie warstwy ochronnej o wysokości do 30 cm ponad wierzch rury z piasku średnioziarnistego lub grubego dobrze uziarnionego wg PN-86/B-02480 "Grunty budowlane" z wyłączeniem odcinków na złączach.

Zagęszczenie tej warstwy powinno być przeprowadzone z zachowaniem szczególnej ostrożności. Warstwa ta powinna być ubita po obu stronach przewodu. Zasypanie i ubijanie gruntu w strefie

ochronnej przewodu należy wykonać warstwami. Ubijanie mechaniczne na całej szerokości strefy rurociągu może być prowadzone sprzętem lekkim przy 30-to cm warstwie piasku ponad wierzch rury.

II. Po próbie szczelności złącz rury, wykonanie warstwy ochronnej w miejscach połączeń,

III. Zasypkę wykopów powyżej warstwy ochronnej przewodów wykonać piaskiem średnio lub gruboziarnistym. Zasypkę wykonywać warstwami z jednoczesnym zagęszczeniem każdej warstwy zasykowej do uzyskania wskaźnika zagęszczenia $IS = 0,97$.

1.1.9. Próby szczelności: kanalizacji sanitarnej przez eksfiltrację.

1.1.10. Wykopy poniżej poziomu wody gruntowej:

W przypadku wystąpienia wysokiego poziomu wód gruntowych (okres wiosenny, jesienny) roboty ziemne należy:

- wykonać przy zastosowaniu szalunków płytowych – metalowych. System szalunkowy winien spełniać wymogi bezpieczeństwa oraz posiadać odpowiednie certyfikaty bezpieczeństwa. Należy zastosować skuteczny system odwodnienia wykopu.
- w czasie wybierania nawodnionego gruntu niezbędne będzie zamontowanie igłofiltrów o średnicy 50 mm w odległości ca 1,0 m od szalunku płytowego. Do odwodnienia zastosować agregat pompowy spalinowy
- System igłofiltrów montować jednostronnie, w odległościach dostosowanych do możliwości skutecznego odwodnienia wykopu.
- W przypadku braku skuteczności igłofiltrów jednostronnych, należy zamontować igłofiltr po obu stronach wykopu.
- Prace montażowe prowadzić przy pracującym systemie odwodnieniowym

1.1.11. Wytyczne wykonania i odbioru:

Odbiór robót zanikających lub ulegających zakryciu:

Odbiorowi podlegają:

- wykopy i wykonane podłoża,
- wykonanie studzienek [połączenia kręgów]
- ułożenie rurociągów na warstwie podsypki
- zagęszczenie obsypki

Odbiory częściowe obejmują badanie:

- zgodności wykonanych robót z dokumentacją projektową,
- materiałów,
- szczelności i drożności
- specjalistyczne badania stopnia zagęszczenia całości zasyпки wykopów

Wyniki z przeprowadzonych badań powinny być ujęte w formie protokołu i wpisane do dziennika budowy oraz podpisane przez nadzór techniczny.

1.1.12. Dane dotyczące warunków ochrony przeciwpożarowej,

Budowa elementów infrastruktury technicznej - kanalizacji sanitarnej nie wpływa i nie zmienia warunków ochrony przeciwpożarowej w rejonie projektowanej infrastruktury.


1.1.13. Uwagi końcowe.


Uwaga o uwarunkowań przestrzennych opracowania projektu budowlanego zaprojektowanych sieci i urządzeń:



- Sieć kanalizacji sanitarnej została zaprojektowana zgodnie z zapisami Miejscowego planu zagospodarowania przestrzennego Gminy Drawsko.
- Istnieje możliwość występowania uzbrojeń nie zaznaczonych na podkładach geodezyjnych i profilu podłużnym. Wszelkie faktyczne kolizje należy usunąć przy ścisłym współdziałaniu z właścicielami poszczególnych sieci.
- Wykonawca jest zobowiązany do odtworzenia istniejących nawierzchni lub wykonania nawierzchni zgodnie z uzgodnieniami.
- Wszystkie rurociągi wykonywać w wykopach wąskoprzestrzennych – szalowanych lub szerokoprzestrzennych [w zależności od możliwości aktualnych zasiewów]..
- Podczas realizacji robót budowlanych przestrzegać zasady B. i H.P.
- Przy wykonawstwie i odbiorze należy stosować obowiązujące Polskie normy, także nie wymienione w istniejącym projekcie.

PROJEKTANT:

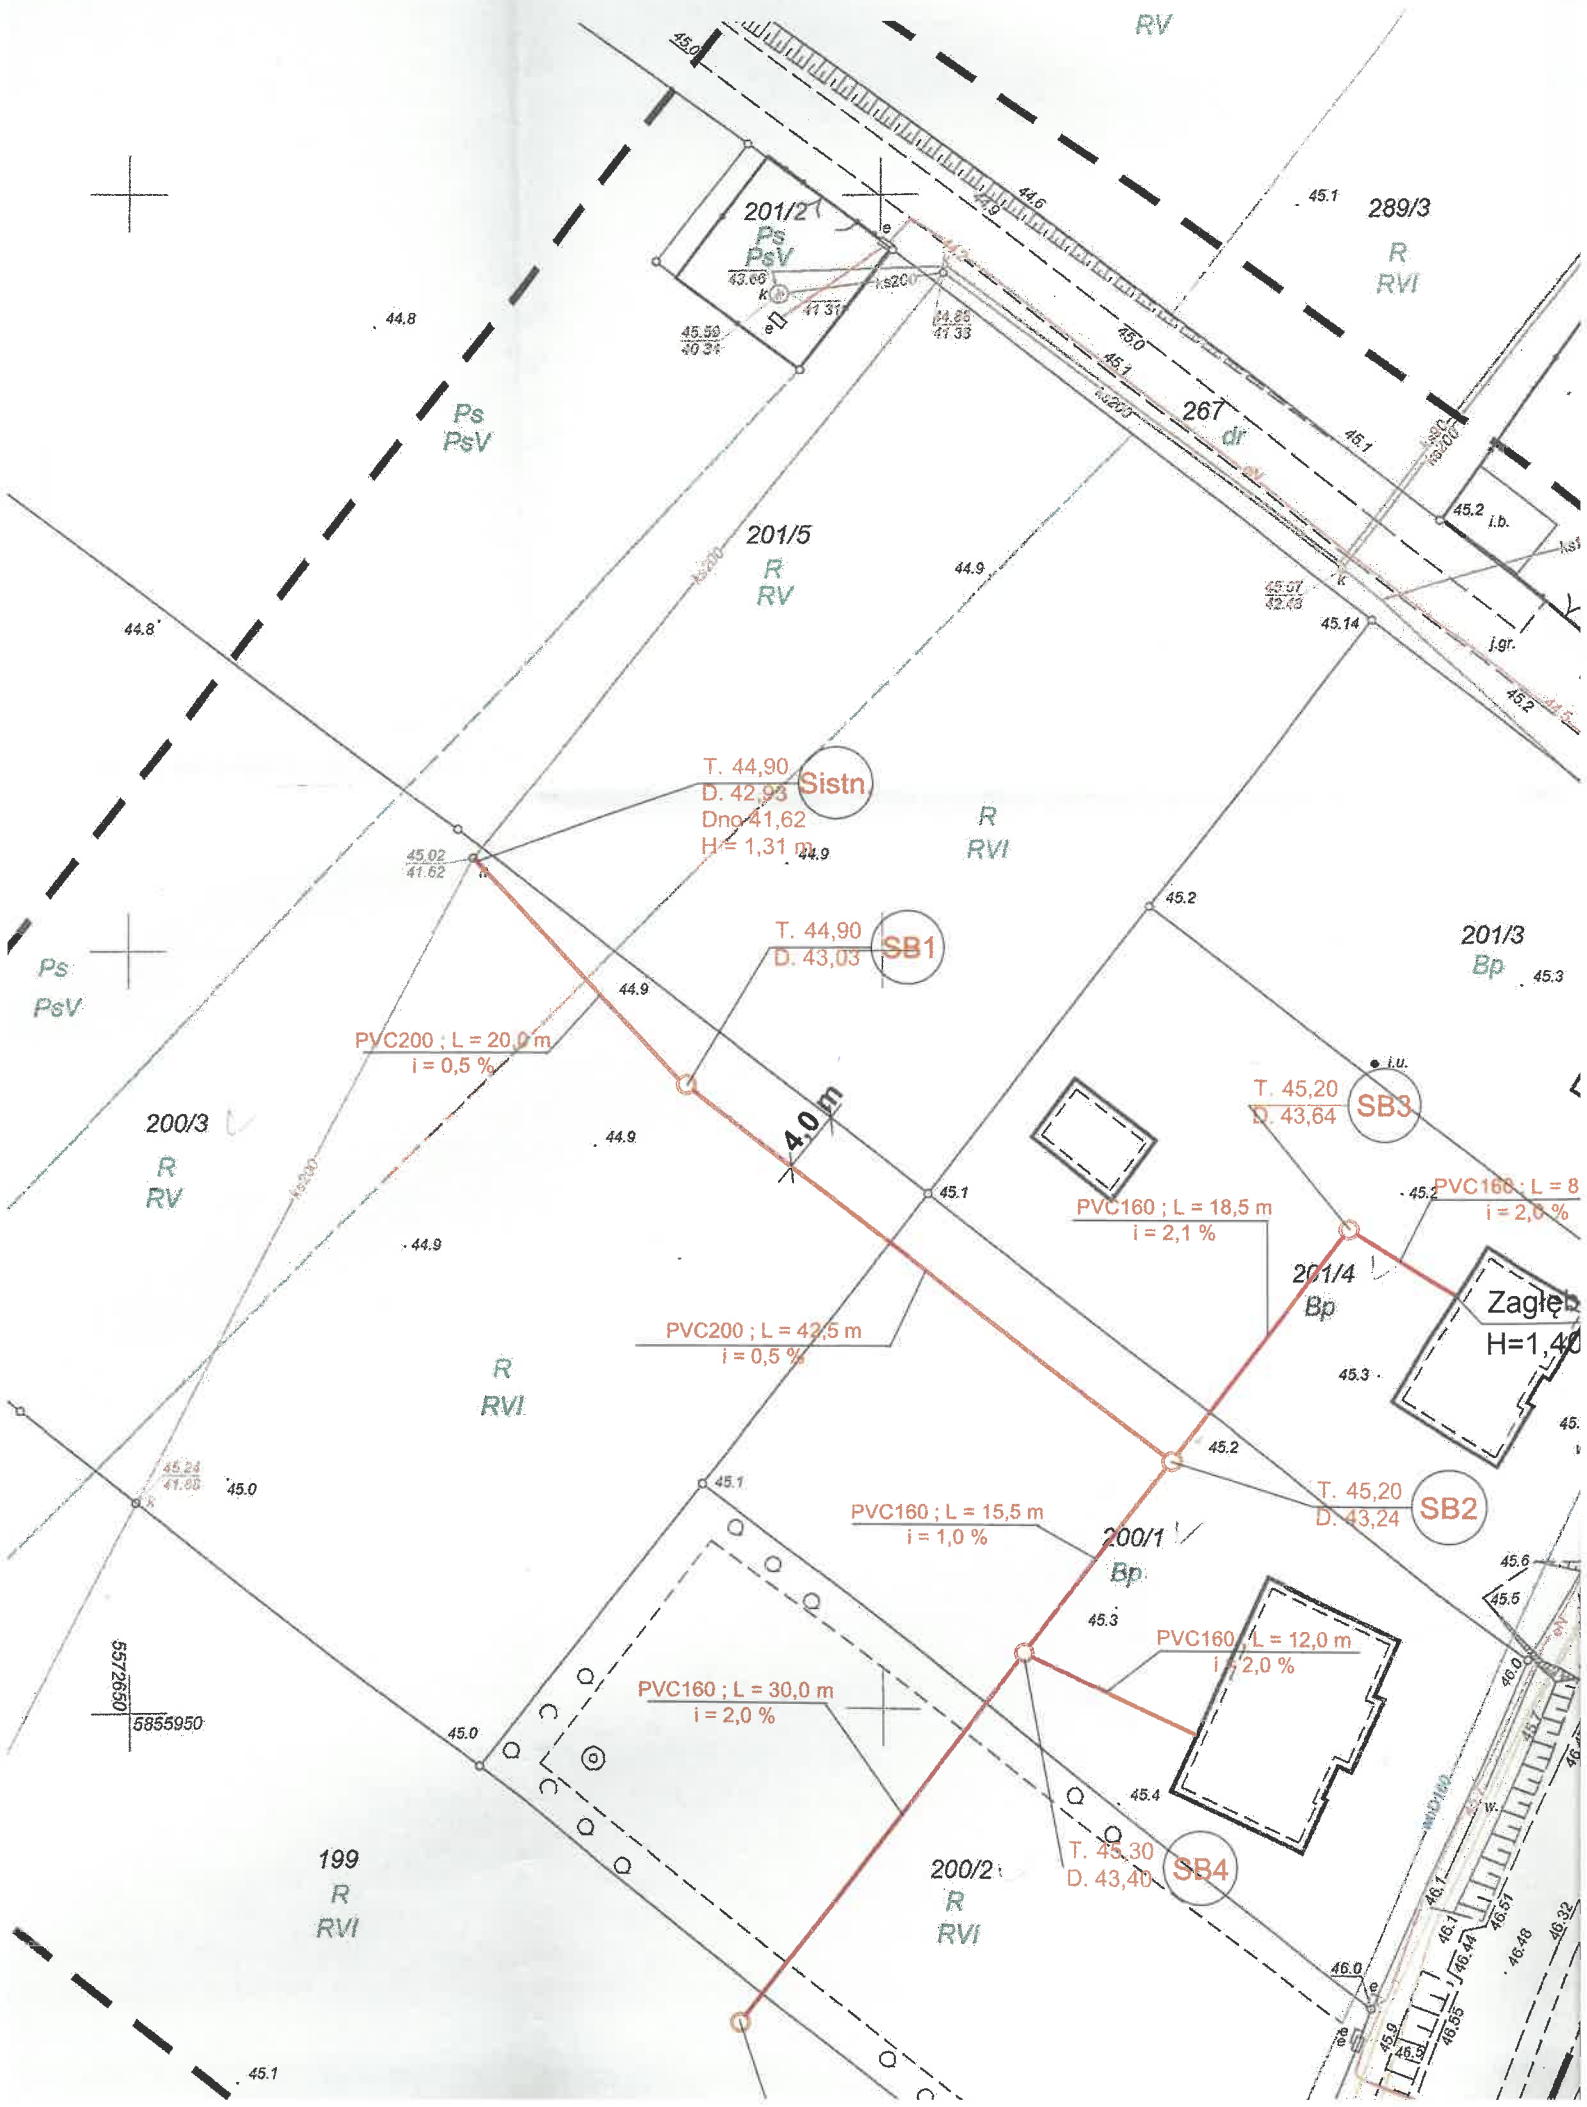MGR INŻ. RYSZARD ZIELIŃSKI
** P R O J E K T A N T **
UPR. BUD. DO PROJEKTOWANIA I KIEROWANIA
PRZ. OGRANICZEN W SPECJALNOŚCI INSTALACYJNEJ
W ZAKRESIE SIŁCI INSTALACJI I URZĄDZEŃ WODOCIEGOWYCH
I KANALIZACYJNYCH, Ciepłych, WENTYLACYJNYCH I GAZOWYCH
NR. EWIDENCYJNY UPRAWNIEN 25 PW 98
TEL/KOM. 602 114 825 TEL/FAX 67 214 15 89
64-650 UJŚCIE * TEL. OGRODNICZ

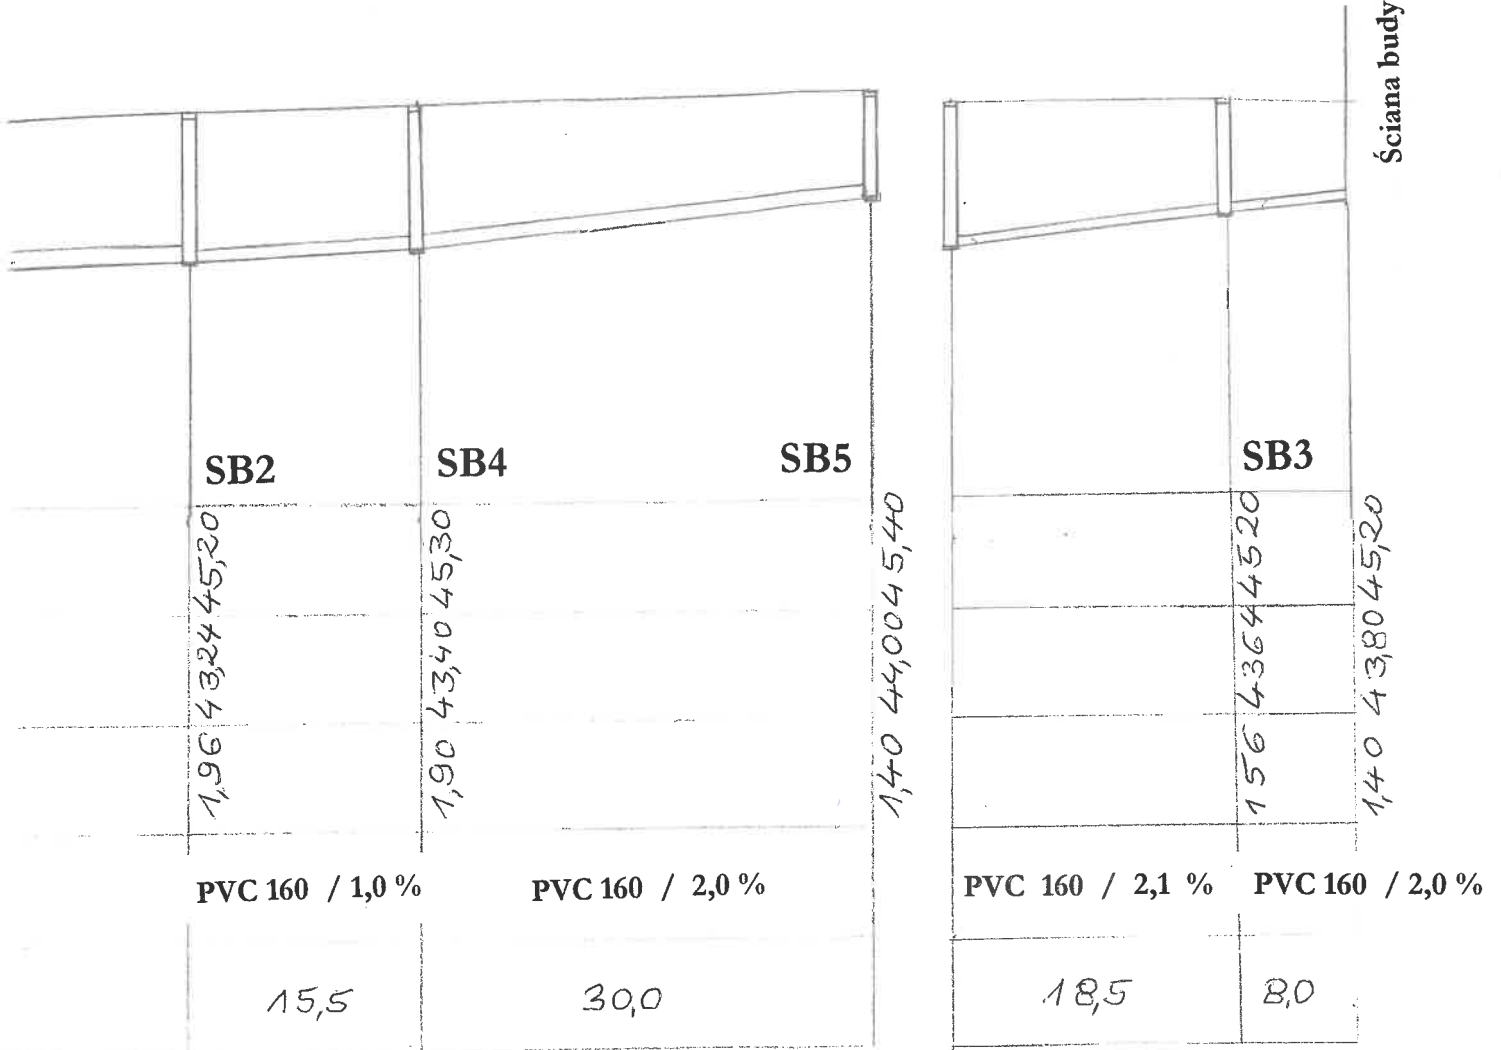



UNIKOM RYSZARD ZIELIŃSKI 64 - 850 UJSCIE UL. OGRODOWA 66 unikom-pila@wp.pl TEL. 48 602 114 825			
INWESTOR :	GMINA DRAWSKO UL. POWST. WLKP. 121 64 - 733 DRAWSKO		
OBIEKT :	KANALIZACJA SANITARNA DLA OSIEDLA DOMKÓW JEDNORODZINNYCH - WZDŁUŻ ULICY POWST. WLKP. W PĘCKOWIE, GM. DRAWSKO		
NAZWA RYSUNKU :	PROFIL PODŁUŻNY KANALIZACJI SANITARNEJ		
PROJEKTANT :	MGR INŻ. RYSZARD ZIELIŃSKI Uprawnienia budowlane NR 25/PW/98 w specjalności instalacyjnej		DATA : 03.2023 r.
SPRAWDZAJACY :	MGR INŻ. PATRYK SĄDKOWSKI Uprawnienia budowlane ZAP/0116/PWOS/13 w specjalności instalacyjnej		SKALA : 1 : 100/500.
KATEGORIA OBIEKTU: XXVI			NR RYSUNKU: 2

Poziom porównawczy 40,00 m n.p.m.


Sistn.

SB1

Rzędna terenu	3,40 41,62	42,93 45,02	1,87 43,03 44,90
Rzędna dna kanału			
Zagłębienie kanału			
Materiał / Spadek		PVC 200 / 0,5 %	PVC 200 / 0,5 %
Odległości		20,0	42,5

STRONA TYTUŁOWA
INFORMACJI DOTYCZĄCEJ BEZPIECZEŃSTWA I OCHRONY
ZDROWIA

EGZ. 2

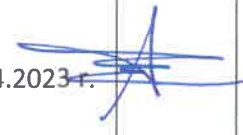INWESTOR:		Gmina Drawsko ul. Powstańców Wielkopolskich 121, 64-733 Drawsko Tel. (+48 67) 256 91 28 e-mail: urząd@gminadrawsko.pl	
NAZWA I ADRES JEDNOSTKI PROJEKTOWEJ:		Unikom Ryszard Zieliński ul. Ogrodowa 66, 64-850 Ujście Tel. 602 114 825 e-mail: unikom-pila@wp.pl	
NAZWA ZAMIERZENIA BUDOWLANEGO:		Budowa sieci kanalizacji sanitarnej w rejonie ul. Powstańców Wielkopolskich [droga do Piłki] w Pęckowie, gm. Drawsko	
ADRES I KATEGORIA OBIEKTU BUDOWLANEGO:		Ulica: Powstańców Wielkopolskich, 64-733 Pęckowo, Kategoria obiektu budowlanego: XXVI	
IDENTYFIKATORY DZIAŁEK EWIDENCYJNYCH:		300203_2.0012.201/4, 300203_2.0012.200/1, 300203_2.0012. 200/2, 300203_2.0012. 199, 300203_2.0012. 200/3	
Projektant	mgr inż. Ryszard Zieliński	do projektowania bez ograniczeń w specjalności instalacyjnej w zakresie sieci, instalacji i urządzeń ciepłych, wentylacyjnych, gazowych, wodociągowych i kanalizacyjnych 25/PW/98	Branża sanitarna 20.04.2023 r. 

SPIS ZAWARTOŚCI INFORMACJI DOTYCZĄCEJ BEZPIECZEŃSTWA I OCHRONY ZDROWIA

STRONA TYTUŁOWA INFORMACJI DOTYCZĄCEJ BEZPIECZEŃSTWA I OCHRONY ZDROWIA.....

SPIS ZAWARTOŚCI INFORMACJI DOTYCZĄCEJ BEZPIECZEŃSTWA I OCHRONY ZDROWIA

1. INFORMACJA DOTYCZĄCA BEZPIECZEŃSTWA I OCHRONY ZDROWIA:	
1.1. CZĘŚĆ INFORMACYJNA INFORMACJI BIOZ:.....	
1.1.1. NAZWA I ADRES OBIEKTU BUDOWLANEGO:	
1.1.2. IMIĘ I NAZWISKO LUB NAZWA INWESTORA ORAZ JEGO ADRES:	
1.1.3. IMIĘ I NAZWISKO ORAZ ADRES PROJEKTANTA SPORZĄDZAJĄCEGO INFORMACJĘ:.....	
1.2. CZĘŚĆ OPISOWA INFORMACJI BIOZ:.....	
1.2.1 ZAKRES ROBÓT DLA CAŁEGO ZAMIERZENIA BUDOWLANEGO ORAZ KOLEJNOŚĆ REALIZACJI POSZCZEGÓLNYCH OBIEKTÓW:	
1.2.2. KOLEJNOŚĆ REALIZACJI POSZCZEGÓLNYCH OBIEKTÓW.....	
1.2.3. WYKAZ ISTNIEJĄCYCH OBIEKTÓW BUDOWLANYCH.	
1.2.4. WSKAZANIE ELEMENTÓW ZAGOSPODAROWANIA DZIAŁKI LUB TERENU, KTÓRE MOGĄ STWARZAĆ ZAGROŻENIE BEZPIECZEŃSTWA I ZDROWIA LUDZI.	
1.2.5. WSKAZANIA DOTYCZĄCE PRZEWIDYWANYCH ZAGROŻEŃ WYSTĘPUJĄCYCH PODCZAS REALIZACJI ROBÓT BUDOWLANYCH, OKREŚLAJĄCE SKALĘ I RODZAJE ZAGROŻEŃ ORAZ MIEJSCE I CZAS ICH WYSTĄPIENIA.	
1.2.5.1 ZAGROŻENIA ZWIĄZANE ZE SKŁADOWANIEM MATERIAŁÓW.....	
1.2.5.2 ZAGROŻENIA ZWIĄZANE Z PRZEMIESZCZANIEM MATERIAŁÓW I ODPADÓW:.....	
1.2.5.3 ZAGROŻENIA ZWIĄZANE Z TRANSPORTEM LUDZI, SPRZĘTU.....	
1.2.5.4 ZAGROŻENIA ZWIĄZANE Z WYKONYWANIEM WYKOPÓW I PRACĄ SPRZĘTU.	
1.2.6. WSKAZANIE SPOSOBU PROWADZENIA INSTRUKTAŻU PRACOWNIKÓW PRZED PRZYSTĄPIENIEM DO REALIZACJI ROBÓT SZCZEGÓLNIE NIEBEZPIECZNYCH.	
1.2.7. OKREŚLENIE SPOSOBU PRZECHEWYWANIA I PRZEMIESZCZANIA MATERIAŁÓW, WYROBÓW, SUBSTANCJI ORAZ PREPARATÓW NIEBEZPIECZNYCH NA TERENIE BUDOWY.	
1.2.8. WSKAZANIE ŚRODKÓW TECHNICZNYCH I ORGANIZACYJNYCH ZAPOBIEGAJĄCYCH NIEBEZPIECZEŃSTWOM WYNIKAJĄCYM Z WYKONYWANIA ROBÓT BUDOWLANYCH W STREFACH SZCZEGÓLNEGO ZAGROŻENIA ZDROWIA LUB W ICH SASIEDZTWIE, W TYM ZAPEWNIĄCYCH BEZPIECZNĄ I SPRAWNĄ KOMUNIKACJĘ, UMOŻLIWIAJĄCĄ SZYBKĄ EWAKUACJĘ NA WYPADEK POŻARU, AWARII LUB INNYCH ZAGROŻEŃ.....	
1.2.9. WSKAZANIE MIEJSCA PRZECHEWYWANIA DOKUMENTACJI BUDOWY ORAZ DOKUMENTÓW NIEZBĘDNYCH DO PRAWIDŁOWEJ EKSPLOATACJI MASZYN I INNYCH URZĄDZEŃ TECHNICZNYCH.	

1. INFORMACJA DOTYCZĄCA BEZPIECZEŃSTWA I OCHRONY ZDROWIA:

1.1. CZĘŚĆ INFORMACYJNA INFORMACJI BIOZ:

1.1.1. Nazwa i adres obiektu budowlanego:

Budowa sieci kanalizacji sanitarnej w rejonie ul. Powstańców Wielkopolskich [droga do Piłki] w Pęckowie, gm. Drawsko

obręb Drawsko - działki 201/4, 200/1, 200/2, 199, 200/3

1.1.2. Imię i nazwisko lub nazwa inwestora oraz jego adres:

Gmina Drawsko

ul. Powstańców Wielkopolskich 121,
64-733 Drawsko

1.1.3. Imię i nazwisko oraz adres projektanta sporządzającego informację:

Mgr inż. Ryszard Zieliński

ul. Ogrodowa 66, 64-850 Ujście
Tel. 602 114 825
uprawnienia budowlane 25/PW/98

1.2. CZĘŚĆ OPISOWA INFORMACJI BIOZ:

1.2.1 Zakres robót dla całego zamierzenia budowlanego oraz kolejność realizacji poszczególnych obiektów:

Zakres niniejszego opracowania obejmuje budowę elementów infrastruktury technicznej tj. sieci uzbrojenia podziemnego – sieci kanalizacji sanitarnej.

Zakres objęty niniejszym projektem obejmuje budowę:

- 1) Kanalizacji sanitarnej
 - a) sieci kanalizacji sanitarnej w układzie grawitacyjnym, z rur PVC kl. S SDR 34 SN8 litych o średnicy:
 - Ø 0,20m o długości L= 62,5 m,
 - b) przyłączy kanalizacji sanitarnej z rur PVC kl. S SDR 34 SN8 litych, zakończonych podejściami do budynków mieszkalnych
 - Ø 0,16m o łącznej długości L= 84,0 m. (w tym przyłącze 20,0 m)
 - c) Studni rewizyjnych betonowych o średnicy:
 - Ø 1,0m – 5 szt. ~~Ø 1,0m~~ ^{PVC 315}

1.2.2. Kolejność realizacji poszczególnych obiektów.

Na poszczególnych odcinkach budowy sieci kanalizacyjnej prace będą realizowane w następującej kolejności:

- Wytczenie trasy projektowanej sieci,
- Wykonanie wykopów pod projektowane uzbrojenie (sieć kanalizacji sanitarnej) wraz z elementami składowymi na projektowanej sieci tj. studnie kanalizacyjne

- Wykonanie podsypki pod projektowane uzbrojenie,
- Wykonanie podłoża pod rurociągi, studnie
- Montaż sieci kanalizacyjnej,
- Próba szczelności wykonanych odcinków uzbrojenia,
- Zasypanie wykopów,

1.2.3. Wykaz istniejących obiektów budowlanych.

W rejonie, w którym będą prowadzone roboty mogą występować istniejące obiekty budowlane [nie występują na mapie dla celów projektowych]:

- przyłącza wodociągowe
- sieć kanalizacji sanitarnej
- kable elektroenergetyczne NN

1.2.4. Wskazanie elementów zagospodarowania działki lub terenu, które mogą stwarzać zagrożenie bezpieczeństwa i zdrowia ludzi.

Wszystkie elementy zagospodarowania terenu zaprojektowane są zgodne z obowiązującymi przepisami branżowymi, prawnie – budowlanymi i warunkami technicznymi. W trakcie wykonawstwa należy stosować się do uwag zawartych w uzgodnieniach gestorów uzbrojenia podziemnego i nadziemnego.

Elementy istniejącego zagospodarowania terenu stwarzające zagrożenie bezpieczeństwa i zdrowia ludzi zatrudnionych przy realizacji robót:

- sąsiedztwo drogi

W przedmiotowej inwestycji nie występuje lub ma ograniczony zakres:

- Zapotrzebowanie na wodę i odprowadzanie ścieków.
- Emisja zanieczyszczeń gazowych i płynnych.
- Wytwarzanie odpadów stałych.
- Emisja hałasu za wyjątkiem okresów użycia agregatów prądotwórczych, pomp

W rejonie prowadzenia robót:

- nie występuje zagrożenie promieniowaniem jonizującym
- nie będą prowadzone roboty budowlane stwarzające ryzyko utonięcia
- nie będą prowadzone roboty budowlane wykonywane przez kierujących pojazdami zasilanymi z linii napowietrznych
- nie będą prowadzone roboty budowlane wykonywane w kesonach, z atmosferą wytwarzaną ze sprężonego powietrza
- nie będą prowadzone roboty wymagające użycia materiałów wybuchowych.

1.2.5. Wskazania dotyczące przewidywanych zagrożeń występujących podczas realizacji robót budowlanych, określające skalę i rodzaje zagrożeń oraz miejsce i czas ich wystąpienia.

W czasie realizacji robót mogą wystąpić następujące zagrożenia:

1.2.5.1 Zagrożenia związane ze składowaniem materiałów.

- nieodpowiednie składowanie rur

- nieprawidłowe zabezpieczenie materiałów łatwopalnych

1.2.5.2 Zagrożenia związane z przemieszczaniem materiałów i odpadów:

- uderzenie, przygniecenie człowieka przez spadające materiały i ciężkie przedmioty
- awarie sprzętu w czasie pracy np. dźwigów i podnośników
- przysypanie ziemią usuwaną z wykopów

1.2.5.3 Zagrożenia związane z transportem ludzi, sprzętu.

- potknięcie się, poślizgnięcie, upadek ze środków transportu
- potrącenia i uderzenia przez przemieszczający się lub pracujący sprzęt

1.2.5.4 Zagrożenia związane z wykonywaniem wykopów i pracą sprzętu.

- zasypanie ziemią
- upadek z wysokości
- upadek z wysokości różnych przedmiotów i narzędzi
- zakleszczenie przez elementy zabezpieczeń wykopów np. przy wykonywaniu szalunków
- zasłabnięcie w czasie robót w wykopach
- zagrożenia wynikające z pracy urządzenia przewiertowego.

Zagrożenia występują w czasie całego cyklu realizacji robót związanych z montażem sieci.

1.2.6. Wskazanie sposobu prowadzenia instruktażu pracowników przed przystąpieniem do realizacji robót szczególnie niebezpiecznych.

Pracownicy powinni być przeszkoleni w zakresie ogólnych przepisów BHP, muszą posiadać świadectwa szkolenia wstępnego i okresowego.

Na stanowiskach pracy należy przeprowadzić codzienny instruktaż stanowiskowy zawierający:

- omówienie zakresu prac na dzień roboczy
- wskazanie bezpiecznego sposobu ich wykonania
- wyznaczenie osób odpowiedzialnych za poszczególne grupy pracowników w wypadku konieczności opuszczenia placu budowy przez mistrza lub brygadzystę

1.2.7. Określenie sposobu przechowywania i przemieszczania materiałów, wyrobów, substancji oraz preparatów niebezpiecznych na terenie budowy.

W związku z realizacją sieci kanalizacyjnych, nie przewiduje się przechowywania i przemieszczania materiałów, wyrobów, substancji oraz preparatów niebezpiecznych na terenie budowy.

1.2.8. Wskazanie środków technicznych i organizacyjnych zapobiegających niebezpieczeństwom wynikającym z wykonywania robót budowlanych w strefach szczególnego zagrożenia zdrowia lub w ich sąsiedztwie, w tym zapewniających bezpieczną i sprawną komunikację, umożliwiającą szybką ewakuację na wypadek pożaru, awarii lub innych zagrożeń.

Zagrożenie dla pracowników występuje w strefie wykonywania robót ziemnych przez koparki, podczas montażu szalunków płytowych, podczas montażu kiet betonowych studni i kęgów betonowych. Należy zwracać uwagę na bezpieczne wykonywanie wszelkich robót montażowych.

Pracownicy powinni być wyposażeni w środki ochrony osobistej odpowiednie do wykonywanych prac:

- kaski ochronne

- rękawice ochronne
- obuwie gumowe przy pracach w wykopach np. w wodzie gruntowej
- szelki do ewakuacji z wykopów z zamocowaną liną i asekurację na poziomie terenu
- ciepłą odzież przy wykonywaniu robót w okresie jesienno – zimowym

Pracownicy powinni znać instrukcję ewakuacji w wypadku pożaru

Na stanowisku pracy powinna znajdować się apteczka pierwszej pomocy.

Pracownicy powinni znać telefony alarmowe:

- pogotowia ratunkowego
- straży miejskiej
- straży pożarnej
- policji

1.2.9. Wskazanie miejsca przechowywania dokumentacji budowy oraz dokumentów niezbędnych do prawidłowej eksploatacji maszyn i innych urządzeń technicznych.

Dokumentacja budowy oraz dokumenty niezbędne do prawidłowej eksploatacji maszyn i innych urządzeń technicznych przechowywane będą na terenie budowy, bezpośrednio przez kierownika budowy.

PROJEKTANT:

mgr inż. Ryszard Zieliński

ul. Ogrodowa 66

64-850 Ujście

uprawnienia budowlane 25/PW/98

Tel. 602 114 825

MGR INŻ. RYSZARD ZIELIŃSKI
** P R O J E K T A N T **
UPR. BUD. DO PROJEKTOWANIA I KIEROWANIA
BEZ OGRANICZEŃ W SPECJALNOŚCI INSTALACYJNEJ
W ZAKRESIE SIŁY CIŚNIENIA I URZĄDZEŃ WODOCIĄGOWYCH
I KANALIZACJI SANITARNYCH, WENTYLACYJNYCH I GAZOWYCH
NR. EWIDENCYJNY UPRAWNIEN 25/PW/98
TEL.KOM. 602 114 825 TEL./FAX 67 214 15 89
64-850 UJŚCIE * UL. OGRODOWA 66

STRONA TYTUŁOWA
ZAŁĄCZNIKI – branża sanitarna

EGZ. 1

INWESTOR:	Gmina Drawsko ul. Powstańców Wielkopolskich 121, 64-733 Drawsko Tel. (+48 67) 256 91 28 e-mail: urząd@gminadrawsko.pl	
NAZWA I ADRES JEDNOSTKI PROJEKTOWEJ:	Unikom Ryszard Zieliński ul. Ogrodowa 66, 64-850 Ujście Tel. 602 114 825 e-mail: unikom-pila@wp.pl	
NAZWA ZAMIERZENIA BUDOWLANEGO:	„Budowa sieci kanalizacji sanitarnej w rejonie ul. Powstańców Wielkopolskich [droga do Piłki] w Pęcławie, gm. Drawsko”	
ADRES I KATEGORIA OBIEKTU BUDOWLANEGO:	Ulica: Powstańców Wielkopolskich, 64-733 Pęcławo, Kategoria obiektu budowlanego: XXVI Kategoria obiektu budowlanego: XXVI	
IDENTYFIKATORY DZIAŁEK EWIDENCYJNYCH:	300203_2.0012.201/4, 300203_2.0012.200/1, 300203_2.0012. 200/2, 300203_2.0012. 199, 300203_2.0012. 200/3	
SPIS ZAWARTOŚCI – ELEMENTY	Spis zawartości Załączników do projektu budowlanego: 1. Wypis z miejscowego planu zagospodarowania przestrzennego Gminy Drawsko 2. Warunki techniczne nr 1z dnia 23.01.2023 roku. 3. Odpis protokołu z narady koordynacyjnej nr GN.6630.19.2023 z dnia 07.04.2023 r. 4. Zgody właścicieli działek na wejście na teren w celu budowy kanalizacji sanitarnej.	

MGR INŻ. RYSZARD ZIELIŃSKI
**** P R O J E K T A N T ****
UPR. BUD. DO PROJEKTOWANIA I KIEROWANIA
BEZ OGRANICZEŃ W SPECJALNOŚCI INSTALACYJNEJ
W ZAKRESIE PRZEBIEGÓW I URZĄDZEŃ WODOCIĄGOWYCH
I KANALIZACJI SANITARNEJ, WENTYLACYJNYCH I GAZOWYCH
NR. EWIDENCYJNY UPRAWNIEN 25/PW/98
TEL.KOM. 602 114 825 TEL./FAX 67 214 15 89
64-850 UJŚCIE * UL. OGRODOWA 66

UJĄCE USTALENIA PLANU:

- GRANICE OBSZARU OBJĘTEGO PLANEM MIEJSCOWYM
- LINIE ROZGRANICZAJĄCE TERENY O RÓŻNYM PRZEZNACZENIU
- OBOWIĄZUJĄCA LINIA ZABUDOWY
- NIEPRZEKRACZALNA LINIA ZABUDOWY
- TEREN ZABUDOWY MIESZKANIOWEJ JEDNORODZINNEJ
- TEREN ZABUDOWY ZAGRODOWEJ
- TEREN URZĄDZEŃ ELEKTROENERGETYCZNYCH
- TEREN DRÓG PUBLICZNYCH
- TEREN DRÓG WEWNĘTRZNYCH
- TEREN PIESZO-JEZDNYCH
- TEREN REZERWY POD POSZERZENIE DRÓG

ORIENTACYJNE USTALENIA PLANU:


- STANOWISKO ARCHEOLOGICZNE
- STREFA OCHRONNA STANOWISK ARCHEOLOGICZNYCH
- ORIENTACYJNE LINIE NOWYCH PODZIAŁÓW GRUNTÓW

MAPA ZASADNICZA

Zakładane w r. 1978 przez
WOJEWÓDZKIE BIURO GEODEZJI
I TERENÓW ROLNYCH W. PILE
Zlec. nr Cz. 60/78

Plan miejscowy znajduje się w granicach
"zbiornika wód podziemnych" Pradolina Toruń-Eberswalde

PLAN ZA GOSP. PRZEFREKOWANIE
CZARNKOWO
1:2000

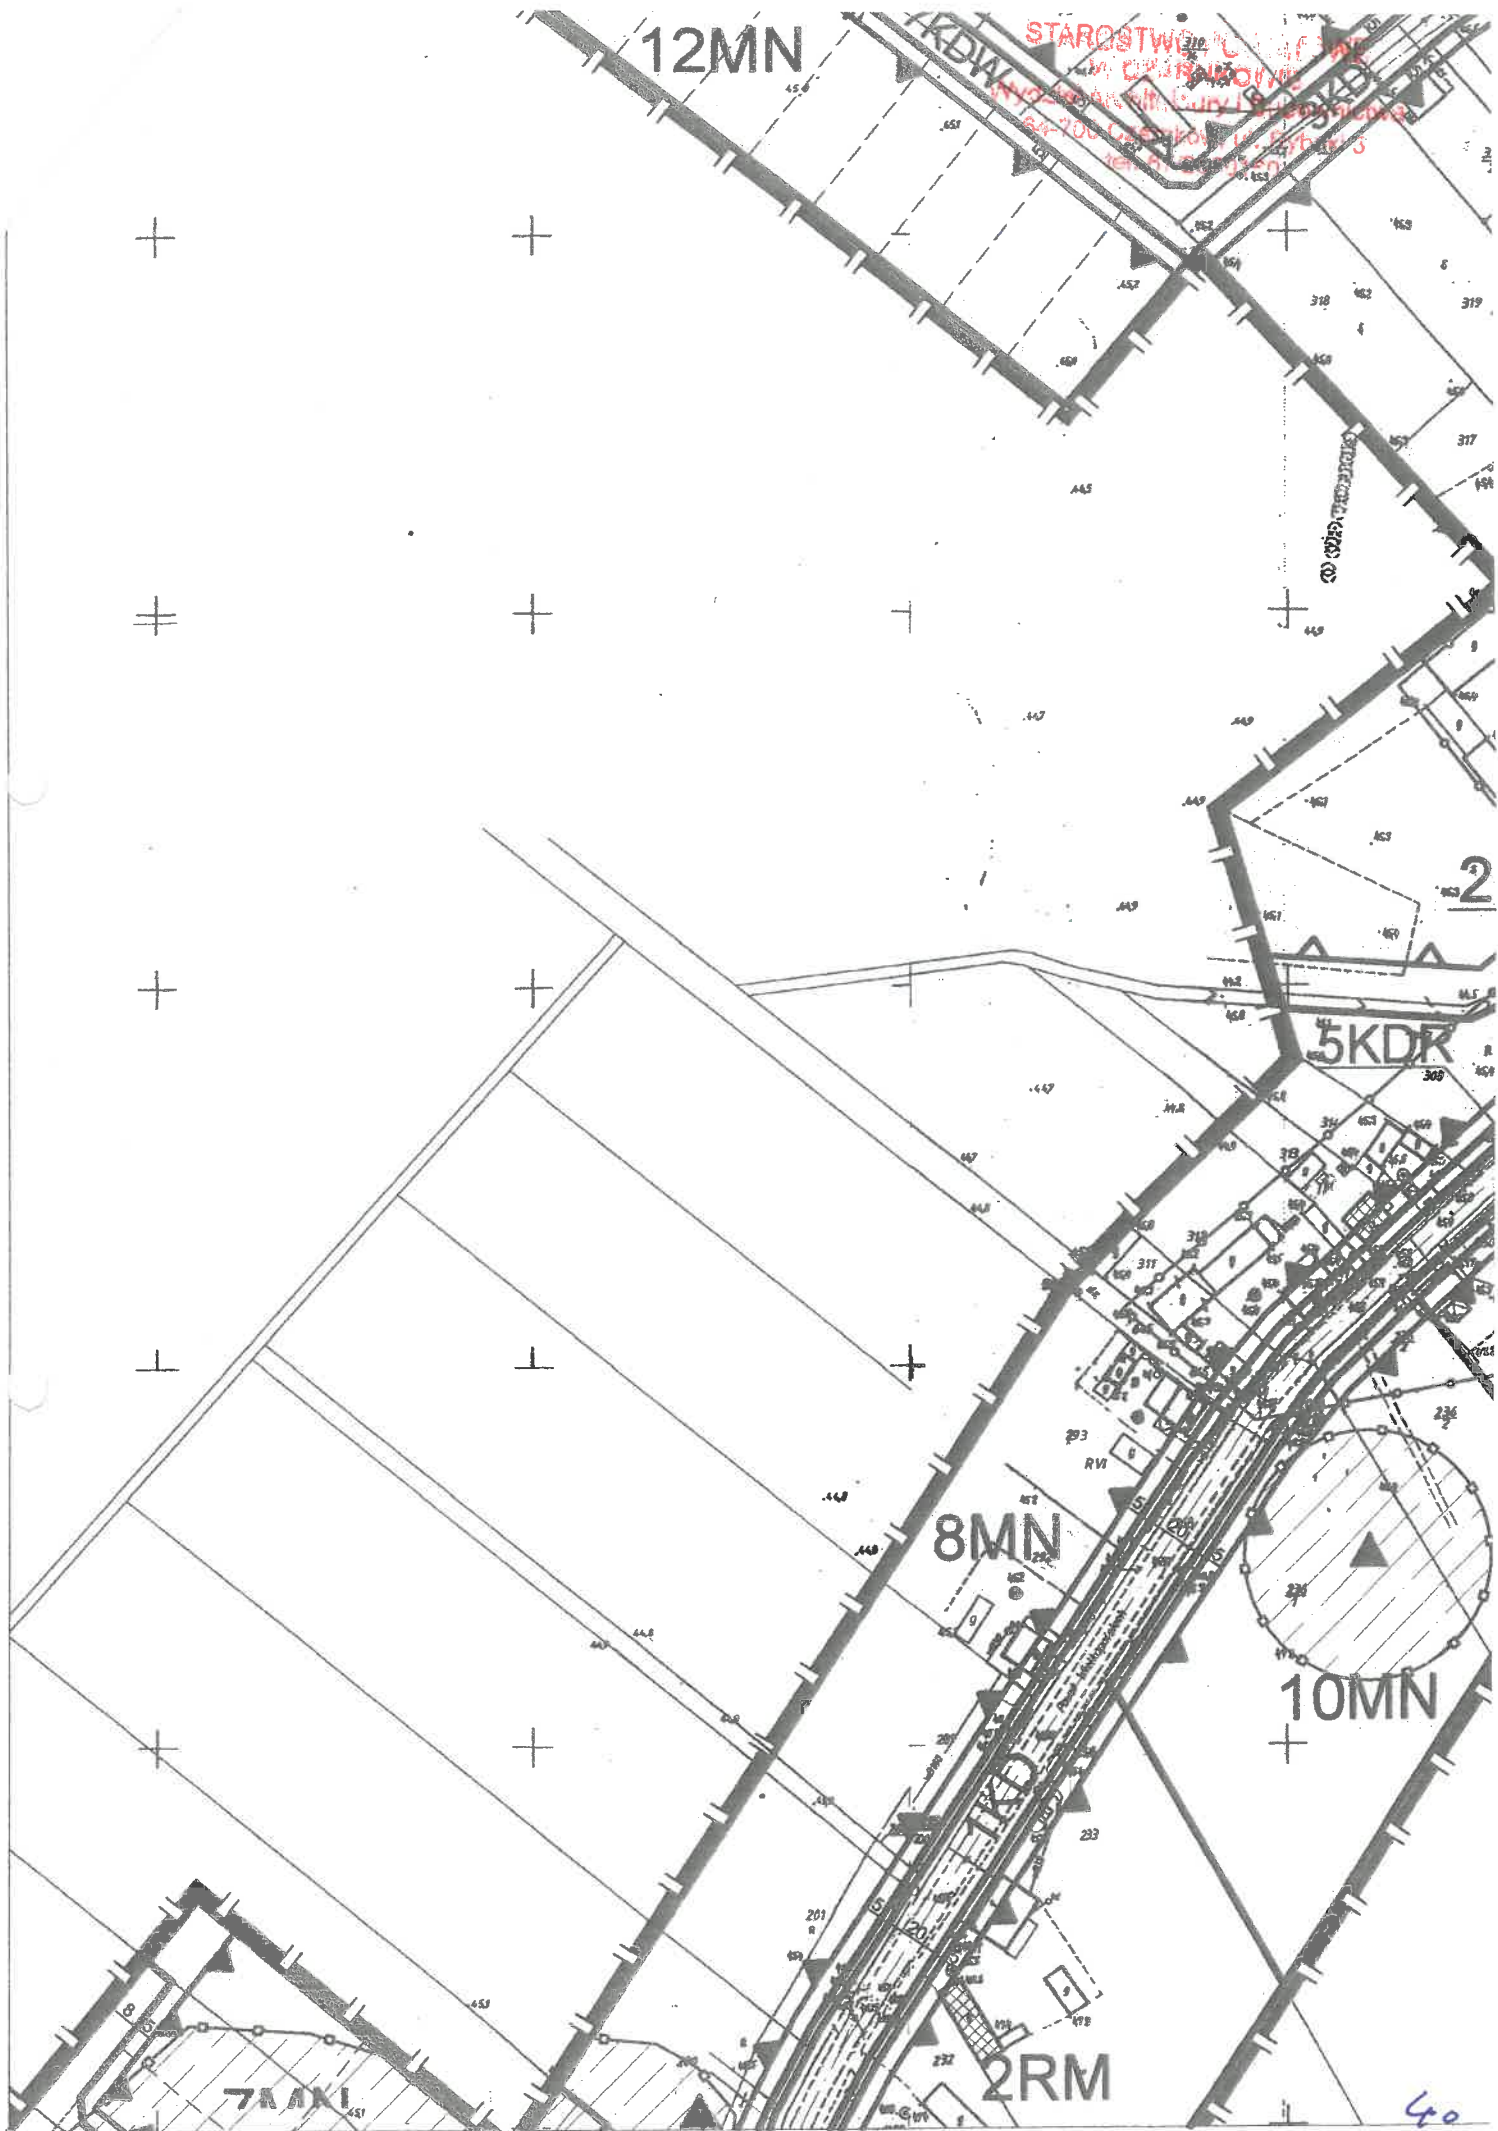

Drawsko, 23.01.2023r.

Gmina Drawsko
ul. Powstańców Wlkp. 121
64-733 Drawsko

WARUNKI TECHNICZNE Nr 1/2023

podłączenia projektowanej sieci kanalizacji sanitarnej w miejscowości Pęckowo
ul. Wybudowanie dz.nr 201/4, 200/1, 200/2
do gminnej sieci kanalizacji sanitarnej

Zakład Kanalizacji i Wodociągów w Drawsku Sp. z o.o. ustala następujące warunki techniczne podłączenia do sieci kanalizacji sanitarnej w/w posesji:


- w celu podłączenia należy wprowadzić sieć min. \varnothing 160mm do istniejącej studni rewizyjnej na sieci kanalizacji sanitarnej \varnothing 200mm oznaczonej na planie sytuacyjno-wysokościowym symbolem S ist. znajdującej się na dz. nr 200/3,
- przyłącza kanalizacji sanitarnej wprowadzić do sieci kanalizacji sanitarnej rurami \varnothing 160mm w projektowane studnie lub trójniki na sieci kanalizacji sanitarnej,
- sieć i przyłącza ułożyć z rur PVC-U ścianka lita klasy N o średnicy min. \varnothing 160mm z wymaganym spadkiem w kierunku włączenia,
- sieć i przyłącza ułożyć w wykopie na podsypce piaskowej z zachowaniem prostoliniowości i osiowości,
- w miejscach zmiany kierunku spływu ścieków, przewidzieć typowe studnie rewizyjne PVC np. typu \varnothing 315 lub 415 mm oraz na głównych sieciach na załamaniach studnie betonowe min \varnothing 1000mm,
- studnie rewizyjne na przykanaliku lokalizować przy granicy posesji,
- zabrania się połączenia studzienki rewizyjnej z istniejącym zbiornikiem bezodpływowym,
- granicę odpowiedzialności ZKiW w Drawsku Sp. z o.o. dla przyłącza w zakresie eksploatacji, konserwacji i remontów oraz usuwania awarii stanowi pierwsza studzienka rewizyjna od strony budynku lub przy braku studzienki granica nieruchomości,
- przed przystąpieniem do budowy sieci i przyłączy należy powiadomić ZKiW w Drawsku Sp. z o.o.,
- po wykonaniu montażu sieci i przyłączy, lecz przed ich zasypaniem, wykonane urządzenia należy bezwzględnie zgłosić w ZKiW w Drawsku Sp. z o.o. w celu odbioru rohot oraz zlecić inwentaryzację powykonawczą uprawnionemu geodecie lub jednostce geodezyjnej,
- po dostarczeniu inwentaryzacji powykonawczej przyłącza zostanie dokonany odbiór techniczny,
- niedopuszczalne jest odprowadzanie do istniejącej sieci kanalizacji sanitarnej wód opadowych z dachów i odwodnień budynków oraz wód opadowych powierzchniowych,
- niedopuszczalne jest odprowadzanie ścieków do kanalizacji sanitarnej (poza ściekami socjalno-bytowymi) z zakładów przetwórstwa rolnego, przemysłowego, mięsnego, mlecznego, obiektów produkcji zwierzęcej itp. z zakładów przemysłowych i warsztatów mechanicznych jeśli brak na terenie w/w zakładów wstępnego oczyszczania tych ścieków. Zakłady w/w muszą uzgodnić z

- ZKiW w Drawsku Sp. z o.o. własne warunki odprowadzania ścieków z posesji,
- wszelkie zmiany dotyczące projektowanej sieci i przyłączy należy uzgodnić w ZKiW w Drawsku Sp. z o.o.,
 - podstawą wykonania sieci i przyłączy jest wniosek inwestora wraz z załączonym projektem budowlanym sieci i przyłączy opracowanym w oparciu o w/w warunki. Projekt należy uzgodnić w ZKiW w Drawsku Sp. z o.o., natomiast trasę przebiegu sieci i przyłączy uzgodnić i uzyskać protokół z narady koordynacyjnej dotyczącej uzgodnienia sytuowania projektowanej sieci uzbrojenia terenu w Starostwie Powiatowym w Czarnkowie. Należy również dołączyć zezwolenia właścicieli przez których przebiegać będzie sieć i przyłącza na wejście w ich grunt.

Wydane warunki techniczne są ważne przez okres 12 miesięcy od daty wydania.

Sporządził:

PRZYS
[Signature]

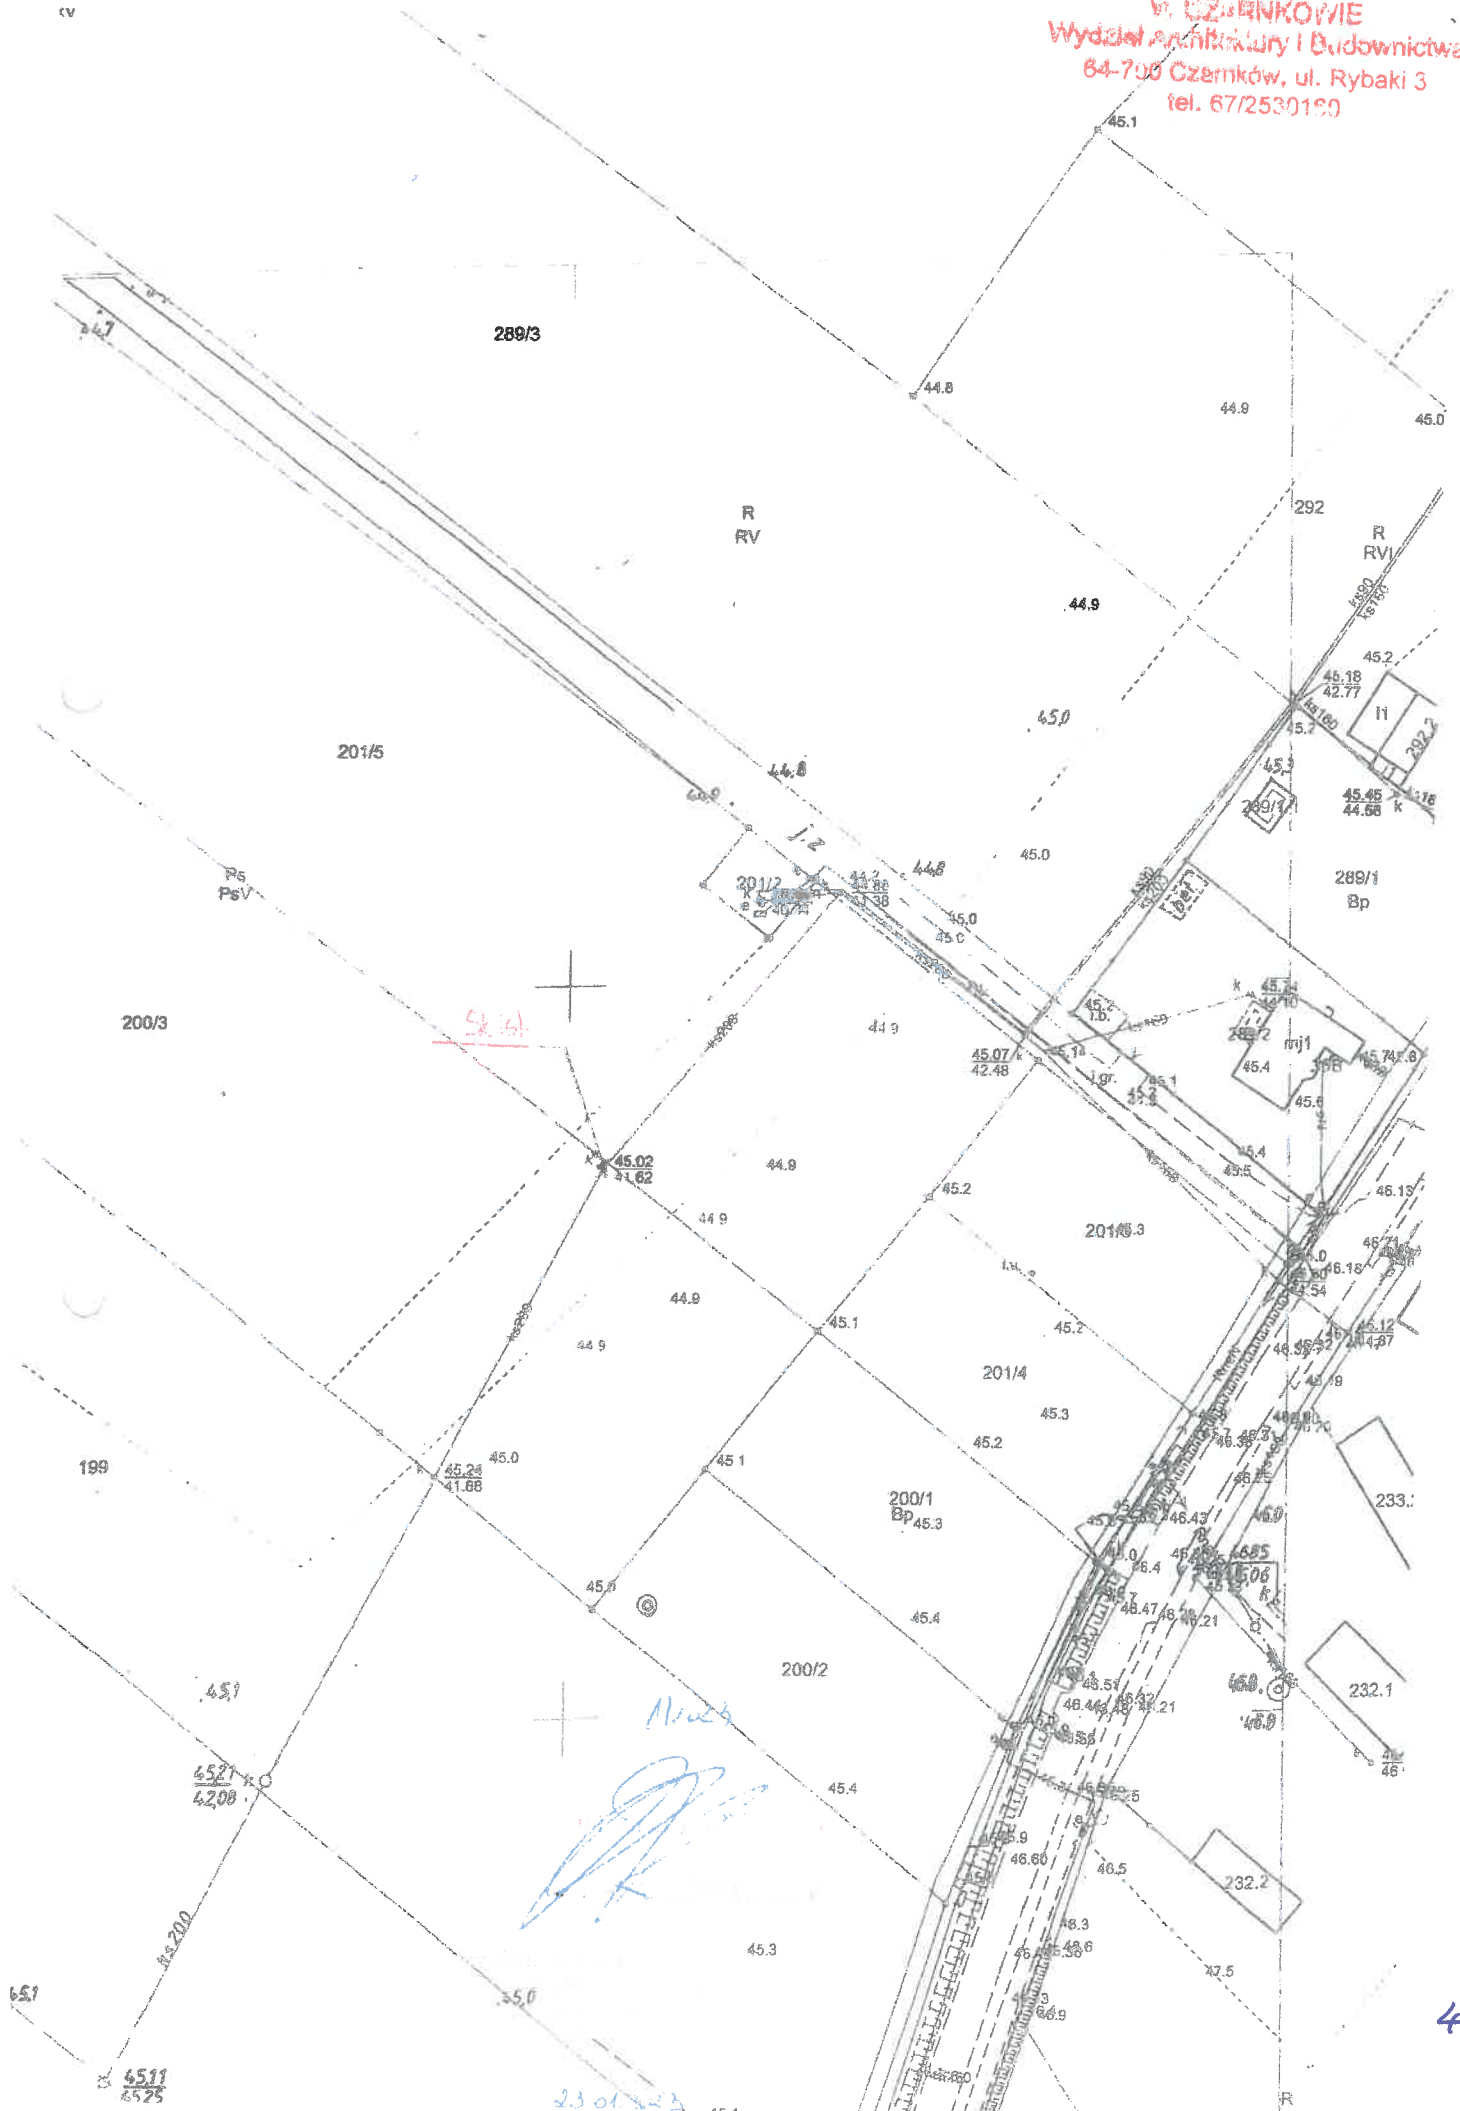

Starosta
Czarnkowsko-Trzcianecki

Odpis Protokołu z narady koordynacyjnej
dotyczącej usytuowania projektowanej sieci uzbrojenia terenu,
przeprowadzonej przez Starostę Czarnkowsko-Trzcianeckiego sposobem elektronicznym
w siedzibie Wydziału Geodezji, Kartografii i Katastru w Starostwie Powiatowym w Czarnkowie
w terminie do **2023-04-07**

Znak sprawy: **GK.6630.19.2023**

Wnioskodawca: Ryszard Zieliński firma UNIKOM Ryszard Zieliński
64-850 UJŚCIE, ul. OGRODOWA 66, Polska

Opis przedmiotu narady:

Lokalizacja: **Pęckowo, gm. Drawsko, ul. Powstańców Wielkopolskich**

Rodzaj i funkcja przewodu: **Projekt sieci kanalizacji lokalnej, inna: wewnętrzna, średnica 160 mm**

Informacje uzupełniające: średnica 160 mm

Projekt sieci kanalizacji lokalnej, inna: wewnętrzna, średnica 160 mm

Przewodniczący narady koordynacyjnej: Anna Mikołajewska Specjalista

Wynik narady (określa Przewodniczący narady koordynacyjnej po jej zakończeniu):

jednomyślny i pozytywny

Protokolant: Jadwiga Matuszyńska-Zajac

Podmioty władające sieciami uzbrojenia terenu:			
Lp.	Oznaczenie podmiotu oraz imię i nazwisko osoby, która ten podmiot reprezentuje:	Stanowisko/treść uwagi	Po
1.	ASTA-NET S.A. - Piła Tadeusz Siwiec	pozytywne bez uwag Brak uwag	
2.	ENEA Operator Sp. z o.o. Oddział Poznań R.D. Piła PE Krzyż Dawid Mroczko	pozytywne bez uwag Brak uwag	
3.	NETIA S.A. Krzysztof Osiecki	nie dotyczy Nie dotyczy	
4.	ORANGE Polska S.A.	pozytywne bez uwag Należycie zawiadomiony podmiot nie uczestniczył w naradzie	

5.	Wielkopolska Sieć Szerokopasmowa S.A. (WSS) Adrianna Kowalak	pozytywne z uwagami WSS S.A. Wysogotowo, ul. Wierzbowa 84, 62-081 Przeźmierowo, informuje, iż na dzień 03.04.2023, we wskazanej lokalizacji nie występuje infrastruktura WSS S.A. będąca w kolizji z opracowywanym projektem. Przy natrafieniu w trakcie wizji lokalnej dokonywanej przez projektanta lub podczas robót ziemnych, na urządzenia WSS S.A. nie naniesione na podkład mapowy, należy je zabezpieczyć i powiadomić WSS S.A. (tel. 61 222 10 00) w celu ustalenia trybu dalszego postępowania.	
6.	Zakład Kanalizacji i Wodociągów w Drawsku Sp. z o.o. (ZK i W) Krystian Kawczyński	pozytywne bez uwag Brak uwag	
Wójt/burmistrz/prezydent miasta według właściwości miejscowej:			
Lp.	Oznaczenie organu oraz imię i nazwisko osoby upoważnionej przez organ:	Stanowisko/treść uwagi	P
1.	Wójt Gminy Drawsko Krystian Kawczyński	pozytywne bez uwag Brak uwag	
Inne podmioty:			
Lp.	Oznaczenie innych podmiotów, które mogą być zainteresowane rezultatami narady koordynacyjnej oraz imiona i nazwiska osób upoważnionych przez te podmioty:	Stanowisko/treść uwagi	P
1.	Przewodniczący narady koordynacyjnej Jadwiga Matuszyńska-Zając	pozytywne z uwagami Sytuowanie projektowanej sieci uzbrojenia terenu - uczestnicy narady przyjmują, że inwestycja będzie realizowana zgodnie z wniesionymi przez nich stanowiskami i zaleceniami. - przed rozpoczęciem prac uzyskać zgodę wejścia na teren od właścicieli nieruchomości przez które przebiega projektowana sieć lub przyłącze - obiekt podlega geodezyjnemu wyznaczaniu w terenie, a po wybudowaniu geodezyjnej inwentaryzacji powykonawczej (w przypadku urządzeń podziemnych ulegających zakryciu, inwentaryzację wykonać przed ich zasypaniem) Wnioskodawca, należycie zawiadomiony o organizowanej naradzie koordynacyjnej uczestniczył w niej. Treść protokołu uzgodniono z osobami, które uczestniczyły w naradzie wyłącznie za pomocą środków komunikacji elektronicznej. Protokołantem jest przewodniczący narady koordynacyjnej.	
2.	Zarząd Dróg Powiatowych w Czarnkowie (ZDP) Grzegorz Kaźmierczak	pozytywne bez uwag Brak uwag	

Wniosek o koordynację robót budowlanych, o których mowa w art. 36a ust. 3 pkt 5 lit. b ustawy z dnia 7 maja 2010 r. o wspieraniu rozwoju usług i sieci telekomunikacyjnych, jeśli został złożony:

- nie złożono****,
 - złożono****.
- ****niewłaściwe skreślić

Integralną częścią protokołu z narady koordynacyjnej jest plan sytuacyjny sporządzony na kopii aktualnej mapy zasadniczej lub kopii aktualnej mapy do celów projektowych, poświadczonej za zgodność z oryginałem przez projektanta z przedstawioną na nim propozycją usytuowania projektowanych sieci uzbrojenia terenu z adnotacją, że ta dokumentacja była przedmiotem narady koordynacyjnej.

z up. S T A R O S T Y
Anna Mikołajewska
Specjalista
Świadczenie upr. Zawodowych
GUGiK nr 15027

Anna Małgorzata
Mikołajewska

Elektronicznie podpisany przez
Anna Małgorzata Mikołajewska
Data: 2023.04.11 13:58:14
+02'00'

.....
Podpis i pieczęć przewodniczącego narady koordynacyjnej

/podpisane kwalifikowanym podpisem elektronicznym/

Informacje dodatkowe:

Podstawa prawna organizacji porad koordynacyjnych w sprawie koordynacji usytuowania projektowanych sieci uzbrojenia terenu: art. 7d pkt 2 oraz art. 28b ustawy z dnia 17 maja 1989r. – Prawo geodezyjne i kartograficzne (Dz.U.2021.1990 ze zm.)


1.Zgodnie z art. 28ba ust. 1 ustawy z dnia 17 maja 1989 r. Prawo geodezyjne i kartograficzne (Dz.U.2021.1990 ze zm.), nieobecność na naradzie koordynacyjnej podmiotu należycie zawiadomionego o jej miejscu i terminie nie stanowi przeszkody do jej przeprowadzenia. Przyjmuje się, że podmiot ten nie składa zastrzeżeń do usytuowania projektowanej sieci uzbrojenia terenu (...).

2.Zgodnie z § 13 ust. 1 pkt 2 Rozporządzenia Ministra Rozwoju, pracy i technologii z dnia 28 lipca 2021 r. w sprawie geodezyjnej ewidencji sieci uzbrojenia terenu (GESUT) (Dz.U. poz.1374), powiatową bazę GESUT (...) aktualizuje się w drodze czynności materialno-technicznych na podstawie, wyników porad koordynacyjnych.

3.Zgodnie z art. 15 ust. 1 w związku z art. 48 ust. 1 pkt 3 ustawy z dnia 17 maja 1989 r. Prawo geodezyjne i kartograficzne (Dz.U.2021.1990 ze zm.): znaki geodezyjne, urządzenia zabezpieczające te znaki oraz budowle triangulacyjne podlegają ochronie; kto wbrew przepisom art. 15 niszczy, uszkadza, przemieszcza znaki geodezyjne, grawimetryczne lub magnetyczne i urządzenia zabezpieczające te znaki oraz budowle triangulacyjne, a także nie zawiadamia właściwych organów o zniszczeniu, uszkodzeniu lub przemieszczeniu znaków geodezyjnych, grawimetrycznych lub magnetycznych, urządzeń zabezpieczających te znaki oraz budowli triangulacyjnych, podlega karze grzywny.

4.Zgodnie z art. 277 Kodeksu karnego, kto znaki graniczne niszczy, uszkadza, przesuwa lub czyni niewidocznymi albo fałszywie wystawia podlega grzywnie, karze ograniczenia wolności albo pozbawienia wolności do lat dwóch.

5.☑ wymagane zezwolenia na usunięcie drzew lub krzewów kolidujących z przebiegiem projektowanej inwestycji należy wnioskować do odpowiedniego organu w trybie przepisów ustawy z dnia 16 kwietnia 2004 r. o ochronie przyrody (Dz.U.2018.1614 z późn. zm.).

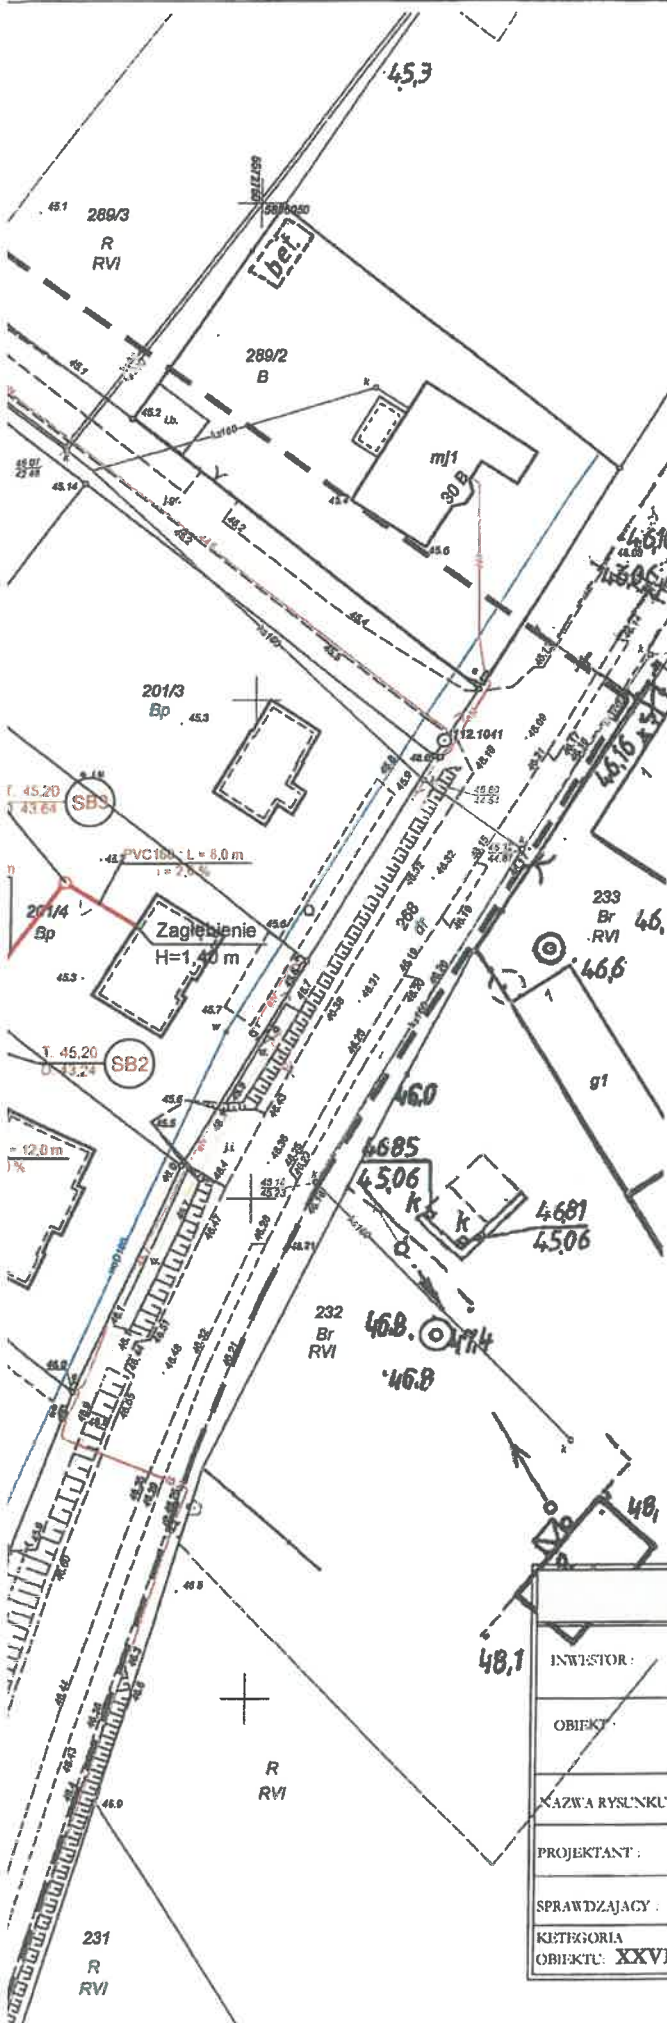

MAPA DO CELÓW PROJEKTOWYCH	
Identyfikator zgłoszenia prac geodezyjnych	GK.6640.2428.2021
Nazwa gminy	Drańsko
Identyfikator nazwy	300203.2.0012
Obwód ewidencyjny	Peckowo
Działka	200/3
Powierzchnia	0.9500 ha
Księga wieczysta	PO27/0003/7734/6
Działka	201/5
Powierzchnia	0.9798 ha
Księga wieczysta	PO27/00008478/8
Skala mapy	SKALA 1:500
układ wysokości	KRONSZTADT '88
Nazwa układu mapy	2000 15"
godło mapy (sekcja)	5.187.30.16.3.4 5.187.30.21.1.2
Oznaczenie granic obszaru, który był przedmiotem aktualizacji	----
Imię i nazwisko oraz numer uprawnień zawodowych kierownika prac geodezyjnych	Marek Kawczyński Świadczywo G.G.K. nr 20092
Imię i nazwisko osoby która opracowała mapę	Marek Kawczyński
Data opracowania mapy	12.01.2022 r.
USŁUGI GEODEZYJNE GEOMARK Marek Kawczyński 4-731 Drańsko Młyn, ul. Szkoła Dworkowa 368 NIP 763-182-14-33, REGON 301080656 Nazwa wykonawcy prac geodezyjnych	



Poświadczam się, że operat. techniczny zawierający rezultaty pracy geodezyjnej, w wyniku której powstał niniejszy dokument uzyskał pozytywny wynik weryfikacji.

Starosta Czarnkowsko-Trzcianecki

Nazwa urzędu Miejski Geodeta i Kartograficzny, który otrzymał zgłoszenie prac

GK.6640.2428.2021

Identyfikator zgłoszenia pracy geodezyjnej

Protokół nr. 1 z dnia 20 STY. 2022

Wzrost data sporządzenia projektu w zawodowym pułku geodezyjnym

Jestem świadomy odpowiedzialności karnej za złożenie fałszywego oświadczenia.

inż. Marek Kawczyński
GEODETA UPRAWNIONY
Świadczywo G.G.K. nr 20092
64-731 DRAŃSKO MŁYN
tel. kom. 504-917-891

Wynikająca z tego mapy, planu lub projektu jest obowiązkiem geodety prac geodezyjnych

Potwierdzam zgodność
mapy z oryginałem
mgr inż. Ryszard Zieliński

Ujście, dnia 03-2022

UNIKOM RYSZARD ZIELIŃSKI 64 - 850 UJŚCIE UL. OGRODOWA 66 unikom-pila@wp.pl TEL. 48 602 114 825	
INWESTOR :	GMINA DRAŃSKO UL. POWST. WŁKP. 121 64 - 733 DRAŃSKO
OBIEKT :	KANALIZACJA SANITARNA DLA OSIEDLA DOMKÓW JEDNORODZINNYCH - WZDŁUŻ ULICY POWST. WŁKP. W PECKOWIE, GM. DRAŃSKO
NAZWA RYSUNKU :	PROJEKT ZAGOSPODAROWANIA TERENU
PROJEKTANT :	inż. PATRYK SANCHEZ ul.
SPRAWDZAJĄCY :	inż. PATRYK SANCHEZ Lpewoos budowlana ZAP w
KATEGORIA OBIEKTU: XXVI	DATA : 01.2023 r. SKALA : 1 : 500. NR RYSUNKU: 1

STAROSTA CZARNKOWSKO-TRZCIEŃSKI

Zgodnie z art. 28c ustawy z dnia 17 maja 1989 r. - Prawo geodezyjne i kartograficzne (Dz.U. z 2021 poz.1990 t.j. z późn. zm.) poświadczam się, że dokumentacja projektowa była przedmiotem narady koordynacyjnej

zakończonych w dniu: 2023-04-07 nr sprawy: GK.6630.19.2023

przeprowadzonej za pomocą środków komunikacji elektronicznej w Starostwie Powiatowym w Czarnkowie, ul. Rybaki 3 z up. Starosty

Anna Mikołajewska

Przewodniczący Narad Koordynacyjnych

(podpisane kwalifikowanym podpisem elektronicznym)

4511
4525

Anna Małgorzata
Mikołajewska

R
Elektronicznie podpisany
przez Anna Małgorzata
Mikołajewska
Data: 2023.04.07 09:06:22
+02'00'

Peckowo Nowo 13 Joanna Nożniak	Gmina Drawsko Ul. Powstańców Wlkp. 121 64-733 Drawsko

OŚWIADCZENIE

My MATEUSZ JOANNA NOŻNIAK

....., oświadczam(y), iż jesteśmy właścicielami nieruchomości
gruntowej oznaczonej jako działka nr 200/1 położonej w Peckowie obręb 0012, dla których Sąd
Rejonowy w prowadzi księgę wieczystą Kw nr PO 2 T / 00037734/6.

Niniejszym, udzielam Gminie Drawsko, prawa do dysponowania Nieruchomością na cele budowlane w rozumieniu art. 4 Ustawy z dnia 7 lipca 1994 r Prawo budowlane, w związku z planowaną realizacją inwestycji polegającej na wybudowaniu i eksploatacji na Nieruchomości: sieci wodociągowej, przyłącza wodociągowego, sieci kanalizacji sanitarnej, przyłącza kanalizacji sanitarnej, sieci kanalizacji deszczowej uwidocznionego na mapce poglądowej stanowiącej załącznik do niniejszego oświadczenia. W tym celu wyrażam zgodę na:

- nieodpłatne korzystanie przez Gminę, ZKiW w Drawsku Sp. z o.o. z Nieruchomości w niezbędnym zakresie przez czas nieoznaczony w sposób odpowiadający treści prawa służebności przesyłu, które polegać ma na:
 - a) prawie swobodnego dostępu i dojazdu do posadowionego na w/w działce ~~sieci wodociągowej, przyłącza wodociągowego, sieci kanalizacji sanitarnej, przyłącza kanalizacji sanitarnej, sieci kanalizacji deszczowej~~ w celu wykonania w obrębie pasa technologicznego prac budowlano – montażowych, eksploatacyjnych, konserwacyjnych i remontowych, usuwania ewentualnych awarii linii i jej rozbudowy,
 - b) ograniczeniu prawa do korzystania z nieruchomości obciążonej w strefie kontrolowanej tj. w obszarze pasa technologicznego, o którym mowa w pkt a), w którym właściciel zobowiązuje się nie podejmować działalności mogącej mieć wpływ na trwałość i prawidłową eksploatację sieci i jej przyłączy.
- w przypadku chęci ustanowienia formalnie przez strony w przyszłości służebności przesyłu, właściciel zobowiązuje się do ustanowienia tej służebności na rzecz Gminy bez dodatkowej odrębnej płatności.
- w związku z posadowieniem (wbudowaniem) na Nieruchomości, ~~sieci wodociągowej, przyłącza wodociągowego, sieci kanalizacji sanitarnej, przyłącza kanalizacji sanitarnej, sieci kanalizacji deszczowej~~ właściciel oświadcza, że zrzeka się roszczeń związanych z posadowieniem na ww. nieruchomości przedmiotowej sieci, w tym także roszczeń odszkodowawczych.

Inne Uwagi :

Załącznik nr 1 Plan budowy sieci planowanej budowy kanalizacji sanitarnej
dz nr 200/3 200/1
200/2 201/4

Oświadczenie niniejsze złożone jest celem umożliwienia Gminie Drawsko lub ZKiW w Drawsku Sp. z o.o. uzyskania niezbędnych pozwoleń i decyzji związanych z planowanym procesem inwestycyjnym.

24.09.21 Joanna Nożniak


(data i podpis składającego oświadczenie oraz podpis pełnomocnika Gminy Drawsko)

ZGODA NA PRZETWARZANIE DANYCH OSOBOWYCH

Na podstawie art. 6 ust. 1 lit. a) rozporządzenia Parlamentu Europejskiego i Rady (UE) 2016/679 z dnia 27 kwietnia 2016 r. w sprawie ochrony osób fizycznych w związku z przetwarzaniem danych osobowych i w sprawie swobodnego przepływu takich danych oraz uchylenia dyrektywy 95/46/WE (ogólne rozporządzenie o ochronie danych), (Dz. Urz. UE L 119 z 04.05.2016 r.) wyrażam dobrowolną zgodę na przetwarzanie moich danych osobowych: imienia i nazwiska, adresu zamieszkania, telefonu przez Wójta Gminy Drawsko w celu uregulowania tytułu wejścia na mój grunt w związku z realizacją przez Gminę inwestycji polegającej na wybudowaniu i eksploatacji na nieruchomości: sieci wodociągowej, przyłącza wodociągowego, sieci kanalizacji sanitarnej, przyłącza kanalizacji sanitarnej, sieci kanalizacji deszczowej oraz korzystania przez Gminę, lub ZKiW w Drawsku Sp. z o.o. z tego gruntu w niezbędnym zakresie przez czas nieoznaczony w sposób odpowiadający treści prawa służebności przesyłu.

Podpis *Wojciech*

SZKIC PECKOWO
PLANOWANY TRAS BUDOWY
KANALIZACJI SANITARNEJ Dł. 200/3; 200/4;
200/2; 201/4.

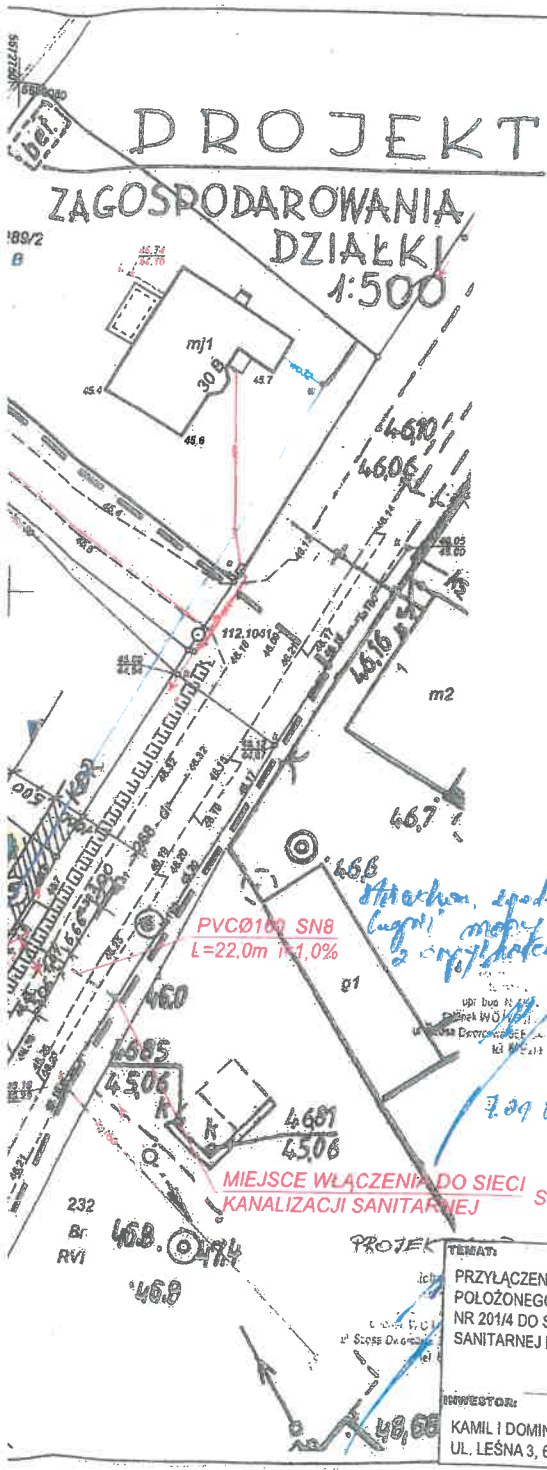

MAPA DO CELÓW PROJEKTOWYCH	
Identyfikator zgłoszenia prac geodezyjnych	GK.6640.1991.2020
Nazwa gminy	Gmina Drawsko
Obwód ewidencyjny	300203 2.0012
Nazwa działki	Peckowo 201/4
Powierzchnia	0.1174 ha
Księga wieczyste	PO27/00036649/6
Skala mapy	SKALA 1:500
Nazwa układu mapy	układ wysokości
godło mapy (sekcja)	KRONSZTADT '86
Oznaczenie granic obszaru, który był przedmiotem aktualizacji	2000 15"
Imię i nazwisko oraz numer uprawnień zawodowych kierownika prac geodezyjnych	5.187.30.16.3.4
Imię i nazwisko osoby która opracowała mapę	5.187.30.21.1.2
Data opracowania mapy	====
USŁUGI GEODEZYJNE GeoMARK Marek Kawczyński ul. 13 Działek Mł. 1, Stróża Dębowa 65 NIP 761184-64-36 REGON 101600565 tel. 604-917-991 Nazwa wykonawcy prac geodezyjnych	

Poświadczam, że operat techniczny zawierający rezultaty pracy geodezyjnej, w wyniku której powstał niniejszy dokument uzyskał pozytywny wynik weryfikacji.

Starosta Czarnkowsko-Trzcianecki

GK.6640.1991.2020

Protokół nr 1 z dnia 15.12.2020 r.

Jestem świadomy odpowiedzialności karnej za złożenie fałszywego oświadczenia.

Marek Kawczyński
GEODETA
PROJEKTANT

TEMAT: PRZYŁĄCZENIE BUDNKA MIESZKALNEGO POŁOŻONEGO W PECKOWIE NA DZIAŁCE NR 201/4 DO SIECI KANALIZACJI SANITARNEJ I WODOCIĄGOWEJ	RYSUJEK: PROJEKT ZAGOSPODAROWANIA DZIAŁKI
INWESTOR: KAMIL I DOMINIKA TURZYŃSCY UL. LEŚNA 3, 64-730 WIELEŃ	PROJEKTANT: DATA: 04.2021 SKALA: 1:500 BRANŻA: SANITARNA NR RYSUNKU: 1

Ilość: Dymek Peckowo ul. Wybudowanie 1 64-733 Dąbrowa	Gmina Drawsko Ul. Powstańców Wlkp. 121 64-733 Drawsko

OŚWIADCZENIE

My Ilość Dymek, oświadczam(y), iż jesteśmy właścicielami nieruchomości gruntowej oznaczonej jako działka nr 200/3 położonej w Peckowo obręb Peckowo dla których Sąd Rejonowy w prowadzi księgę wieczystą Kw.nr

Niniejszym, udzielam Gminie Drawsko, prawa do dysponowania Nieruchomością na cele budowlane w rozumieniu art. 4 Ustawy z dnia 7 lipca 1994 r Prawo budowlane, w związku z planowaną realizacją inwestycji polegającej na wybudowaniu i eksploatacji na Nieruchomości: sieci wodociągowej, przyłącza wodociągowego, sieci kanalizacji sanitarnej, przyłącza kanalizacji sanitarnej, sieci kanalizacji deszczowej uwidocznionego na mapce poglądowej stanowiącej załącznik do niniejszego oświadczenia. W tym celu wyrażam zgodę na:

- nieodpłatne korzystanie przez Gminę, ZKiW w Drawsku Sp. z o.o. z Nieruchomości w niezbędnym zakresie przez czas nieoznaczony w sposób odpowiadający treści prawa służebności przesyłu, które polegać ma na:

- a) prawie swobodnego dostępu i dojazdu do posadowionego na w/w działce sieci wodociągowej, przyłącza wodociągowego, sieci kanalizacji sanitarnej, przyłącza kanalizacji sanitarnej, sieci kanalizacji deszczowej w celu wykonania w obrębie pasa technologicznego prac budowlano – montażowych, eksploatacyjnych, konserwacyjnych i remontowych, usuwania ewentualnych awarii linii i jej rozbudowy,
- b) ograniczeniu prawa do korzystania z nieruchomości obciążonej w strefie kontrolowanej tj. w obszarze pasa technologicznego, o którym mowa w pkt a), w którym właściciel zobowiązuje się nie podejmować działalności mogącej mieć wpływ na trwałość i prawidłową eksploatację sieci i jej przyłączy.

- w przypadku chęci ustanowienia formalnie przez strony w przyszłości służebności przesyłu, właściciel zobowiązuje się do ustanowienia tej służebności na rzecz Gminy bez dodatkowej odrębnej płatności.

- w związku z posadowieniem (wbudowaniem) na Nieruchomości, ~~sieci wodociągowej, przyłącza wodociągowego, sieci kanalizacji sanitarnej, przyłącza kanalizacji sanitarnej, sieci kanalizacji deszczowej~~ właściciel oświadcza, że zrzeka się roszczeń związanych z posadowieniem na ww. nieruchomości przedmiotowej sieci, w tym także roszczeń odszkodowawczych.

Inne Uwagi :

Załącznik nr 1 Peckowo, szkielet planowanej linii budowy kanalizacji sanitarnej
ds. nr 200/3 , 200/1
200/2 , 201/4

Oświadczenie niniejsze złożone jest celem umożliwienia Gminie Drawsko lub ZKiW w Drawsku z o.o. uzyskania niezbędnych pozwoleń i decyzji związanych z planowanym procesem inwestycyjnym.

Sp.

22.09.2001 r. Dymek
 (data i podpis składającego oświadczenie oraz podpis pełnomocnika Gminy Drawsko)

KLAUZULA INFORMACYJNA
dotycząca przetwarzania danych osobowych


W związku z realizacją wymogów Rozporządzenia Parlamentu Europejskiego i Rady (UE) 2016/679 z dnia 27 kwietnia 2016 r. w sprawie ochrony osób fizycznych w związku z przetwarzaniem danych osobowych i w sprawie swobodnego przepływu takich danych oraz uchylenia dyrektywy 95/46/WE (ogólne rozporządzenie o ochronie danych), (Dz. Urz. UE L 119 z 04.05.2016 r.), Gmina Drawsko informuje o zasadach przetwarzania Pani/Pana danych osobowych oraz o przysługujących Pani/Panu prawach z tym związanych. Poniższe zasady stosuje się począwszy od 25 maja 2018 roku.

1. Administratorem Pani/Pana danych osobowych przetwarzanych w Urzędzie Gminy w Drawsku jest: Wójt Gminy Drawsko, ul. Powstańców Wlkp. 121, 64-733 Drawsko.
2. Wójt Gminy Drawsko wyznaczył Inspektora Ochrony Danych Osobowych, z którym może Pani/Pan skontaktować się w sprawach ochrony Pani/Pana danych osobowych i realizacji praw za pomocą adresu e-mail: urząd@gminadrawsko.pl lub pisemnie na adres: Inspektor Ochrony Danych Osobowych, Urząd Gminy Drawsko, ul. Powstańców Wlkp. 121, 64 – 733 Drawsko;
3. Pani/Pana dane osobowe przetwarzane będą w celu realizacji ustawowych zadań Wójta Gminy Drawsko lub Gminy Drawsko - na podstawie art. 6 ust. 1 lit. a), b), c) ogólnego rozporządzenia o ochronie danych osobowych z dnia 27 kwietnia 2016 r. oraz na podstawie art. 9 ust. 1 lit. g) ogólnego rozporządzenia o ochronie danych osobowych z dnia 27 kwietnia 2016 r. wynikających z art. 7 ustawy o samorządzie gminnym i przepisów szczególnych lub w celu realizacji umowy, nie objętej zakresem ustawowych zadań, na podstawie Pani/Pana zgody.
4. Podanie przez Panią/Pana danych osobowych jest obowiązkowe, w sytuacji, gdy przesłankę przetwarzania danych osobowych stanowi przepis prawa lub dobrowolne, jeżeli wynika z Pani/Pana zgody.
5. Administrator będzie przetwarzał Pani/Pana dane osobowe zwykle: imię i nazwisko, PESEL, seria i numer dowodu osobistego, adres mail, numer NIP, adres zamieszkania, data urodzenia, miejsce urodzenia, imiona i nazwiska rodziców, nazwisko panieńskie matki, numer księgi wieczystej, numer geodezyjny działki gruntu, status służby wojskowej, zawód i zatrudnienie, dane szczególnych kategorii: nawyki, dokumentacja medyczna, dane dzieci.
6. Odbiorcami Pani/Pana danych osobowych będą wyłącznie podmioty uprawnione do uzyskania danych osobowych na podstawie przepisów prawa.
7. Pani/Pana dane osobowe przechowywane będą w czasie określonym przepisami prawa, zgodnie z instrukcją kancelaryjną i przepisami o archiwizacji dokumentów.
8. Pani/Pana danych osobowych Administrator nie będzie przekazywał poza teren RP.
9. Posiada Pani/Pan prawo żądania od Administratora dostępu do danych osobowych, prawo do ich sprostowania, usunięcia lub ograniczenia przetwarzania, prawo do wniesienia sprzeciwu wobec przetwarzania do , prawo do przenoszenia danych, prawo do cofnięcia zgody na przetwarzanie danych osobowych w dowolnym momencie, jeżeli Pani/Pana dane są przetwarzane na podstawie zgody
10. W związku z przetwarzaniem danych w celach o których mowa w pkt 3 odbiorcami Pani/Pana danych osobowych mogą być:
 - 1) organy władzy publicznej oraz podmioty wykonujące zadania publiczne lub działające na zlecenie organów władzy publicznej, w zakresie i w celach, które wynikają z przepisów powszechnie obowiązującego prawa,
 - 2) inne podmioty, które na podstawie stosownych umów podpisanych z Gminą Drawsko przetwarzają dane osobowe dla których Administratorem jest Wójt Gminy Drawsko.
11. W przypadku powzięcia informacji o niezgodnym z prawem przetwarzaniu w Urzędzie Gminy w Drawsku Pani/Pana danych osobowych, przysługuje Pani/Panu prawo wniesienia skargi do organu nadzorczego właściwego w sprawach ochrony danych osobowych – Prezesa Urzędu Ochrony Danych Osobowych.

ZGODA NA PRZETWARZANIE DANYCH OSOBOWYCH

Na podstawie art. 6 ust. 1 lit. a) rozporządzenia Parlamentu Europejskiego i Rady (UE) 2016/679 z dnia 27 kwietnia 2016 r. w sprawie ochrony osób fizycznych w związku z przetwarzaniem danych osobowych i w sprawie swobodnego przepływu takich danych oraz uchylenia dyrektywy 95/46/WE (ogólne rozporządzenie o ochronie danych), (Dz. Urz. UE L 119 z 04.05.2016 r.) wyrażam dobrowolną zgodę na przetwarzanie moich danych osobowych: imienia i nazwiska, adresu zamieszkania, telefonu przez Wójta Gminy Drawsko w celu uregulowania tytułu wejścia na mój grunt w związku z realizacją przez Gminę inwestycji polegającej na wybudowaniu i eksploatacji na nieruchomości: sieci wodociągowej, przyłącza wodociągowego, sieci kanalizacji sanitarnej, przyłącza kanalizacji sanitarnej, sieci kanalizacji deszczowej oraz korzystania przez Gminę, lub ZKiW w Drawsku Sp. z o.o. z tego gruntu w niezbędnym zakresie przez czas nieoznaczony w sposób odpowiadający treści prawa służebności przesyłu.

Podpis ...*D. Dymel* ll

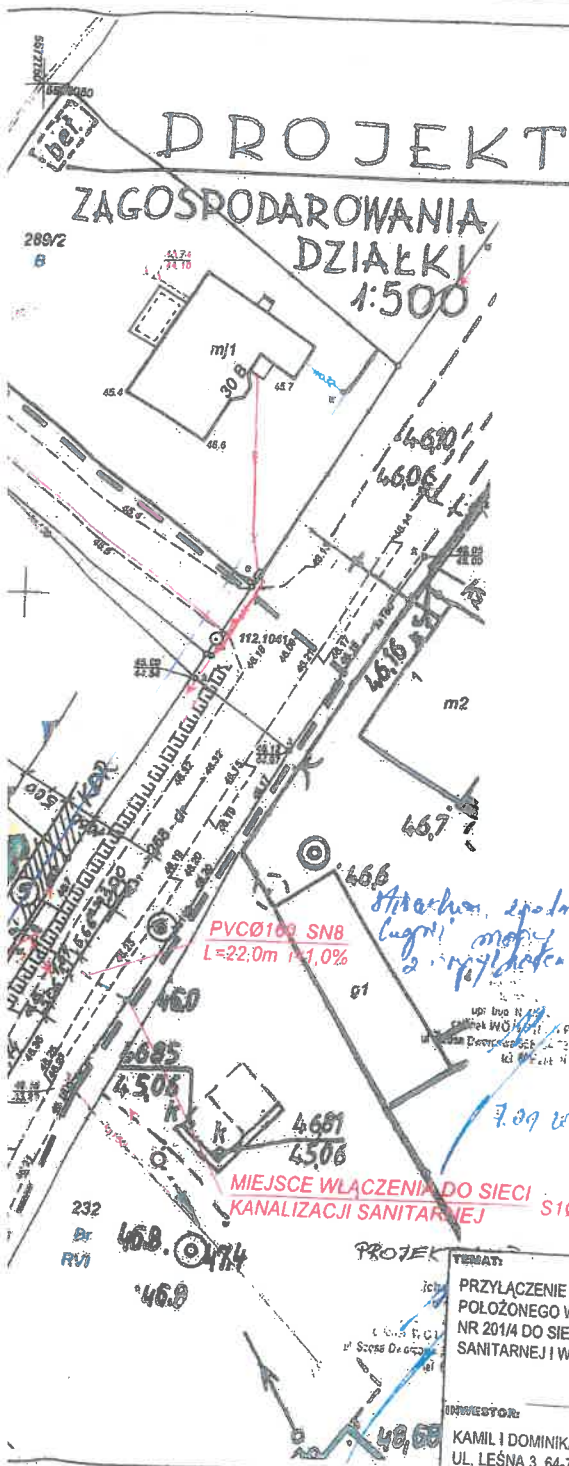


MAPA DO CEŁÓW PROJEKTOWYCH	
Identyfikator zgłoszenia prac geodezyjnych	GK.6640.1991.2020
Obręb ewidencyjny	Gmina Drawsko
Nazwa gminy	300203 2.0012
Identyfikator nazwa	Puckowo
Działka	2014
Powierzchnia	0,1174 ha
Klasa wieczysta	PO2T/00036648/6
Skala mapy	SKALA 1:600
układu wysokości	KRONSZTADT '86
prostokątnych płaskich	2000 15
Nazwa układu mapy	5.187.30.163.4
godła mapy (sekcja)	5.187.30.21.1.2
Oznaczenie granic obszaru, który był przedmiotem aktualizacji	=====
Imię i nazwisko oraz numer uprawnień zawodowych kierownika prac geodezyjnych	Marek Kawczyński Świadectwo G.G.K. nr 20092
Imię i nazwisko osoby która opracowała mapę	Marek Kawczyński
Data opracowania mapy	25.11.2020 r.

USŁUGI GEODEZYJNE

GeonMark

MORE KITCHENS
1-800-967-8888
IF YOU'RE IN THE REGION TO INVEST:
call 804-917-8091

Nazwa wykonawcy prac geodetycznych

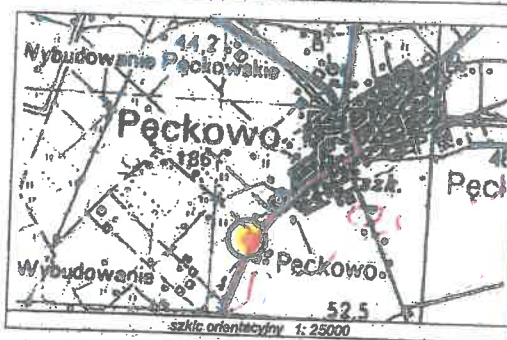

Poświadczam, że operat techniczny zawierający
 rezultaty pracy geodezyjnej, w wyniku której powstał
 niniejszy dokument uzyskał pozytywny wynik weryfikacji

Starosta Czarnikowsko-Trzciński

GK:6640 1991-2020

Protokół nr 1 z dnia 15.12.2020 r.

Jestem świadomy odpowiedzialności karnej za złożenie fałszywego oświadczenia.

**PRZYŁĄCZENIE BUDNKU MIESZKALNEGO
POŁOŻONEGO W PĘCKOWIE NA DZIAŁCE
NR 201/4 DO SIECI KANALIZACJI
SANITARNEJ I WODOCIĄGOWEJ**

INWESTOR:
KAMIL I DOMINIKA TURZYŃSCY
UL. LEŚNA 3, 64-730 WIELEŃ

RYSUMEK

PROJEKT ZAGOSPODAROWANIA DZIAŁKI

PROJECTANT:

DATA: 04.2021


SKALA: 1:500

BRANZA: SANITARNA

NR RYSUNKU:

1

Przeprawa
i ul. P3.

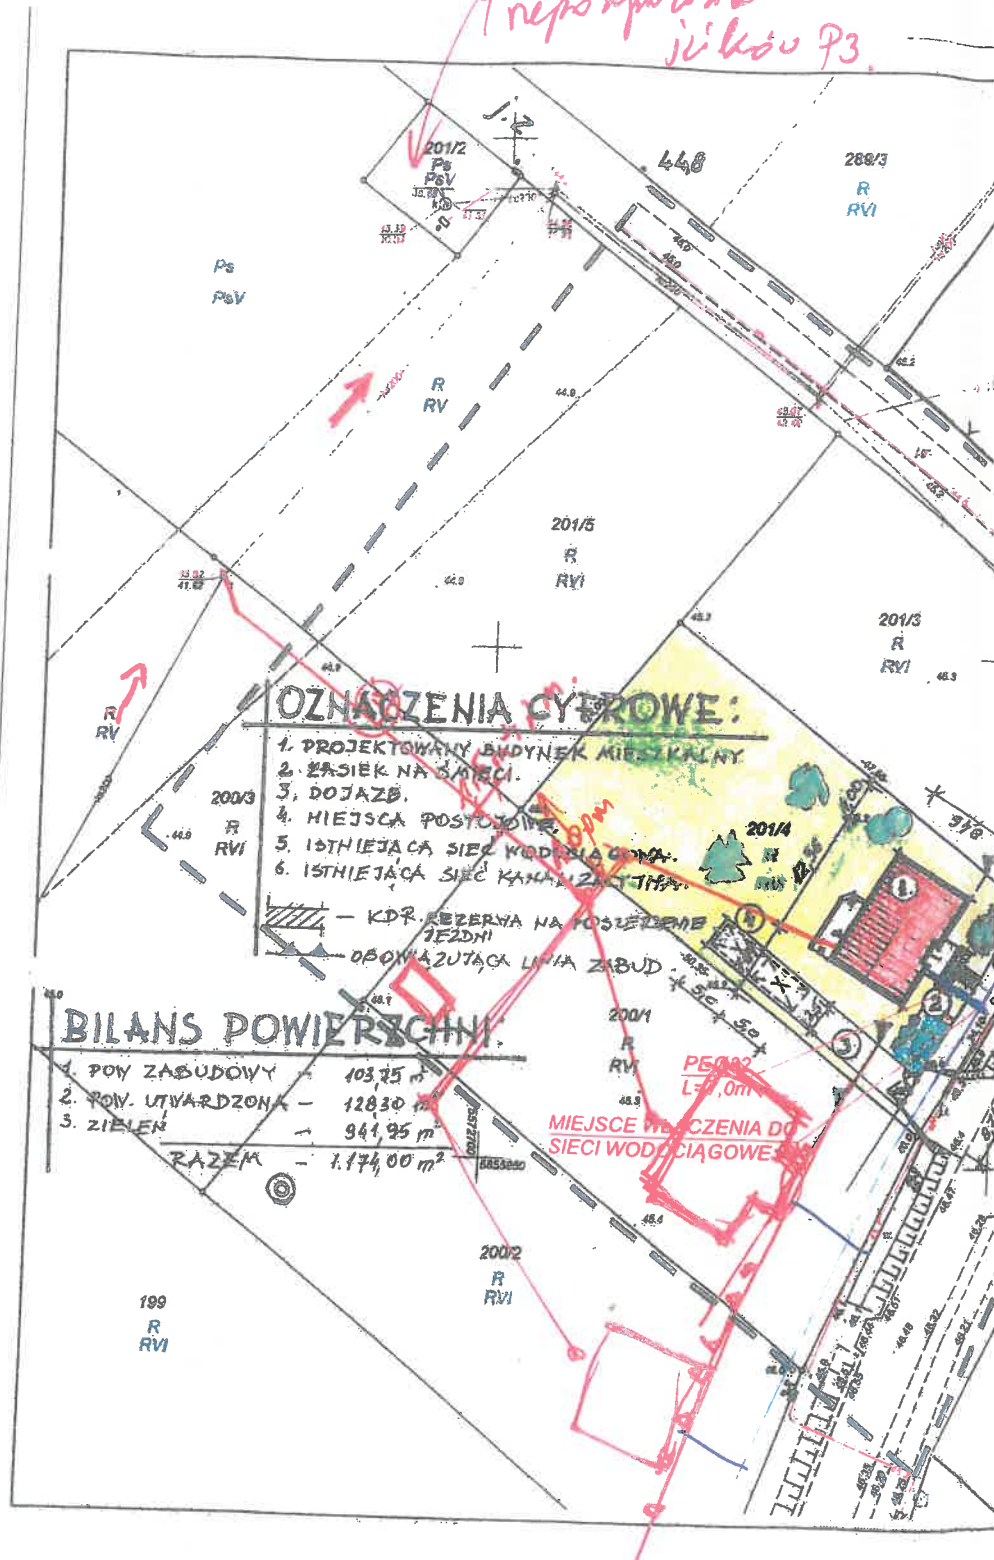

OZNACZENIA CYFROWE:

1. PROJEKTOWANY BUDYNEK MIESZKALNY.
2. ZASIEK NA DROGI.
3. DOJAZD.
4. MIEJSCA POSTOJOWE.
5. ISTNIEJĄCA SIEĆ KANALIZACYJNA.
6. ISTNIEJĄCA SIEĆ KANALIZACYJNA.

- KDR REZERWA NA POSZEDZENIE JEZDNI
OBOWIAZUJĄCA LINIA ZABUD.

BILANS POWIERZCHNI:

1. POW. ZABUDOWY	103,25 m ²
2. POW. UTWARDZONA	120,30 m ²
3. ZIELEN	941,25 m ²
RAZEM	1.174,00 m ²

MIEJSCE WŁĄCZENIA DO
SIECI WODOCIAGOWEJ

Kamil Turzynski ul. Leśna 3 64-730 WIELEN	

OŚWIADCZENIE

My Kamil, Dominika Turzynscy
....., oświadczam(y), iż jesteśmy właścicielami nieruchomości
gruntowej oznaczonej jako działka nr 201/4... położonej w Parcelarę obręb Parcelo..., dla których Sąd
Rejonowy w prowadzi księgę wieczystą Kw nr PO 21T/100036649/6

Niniejszym, udzielam Gminie Drawsko, prawa do dysponowania Nieruchomością na cele budowlane w rozumieniu art. 4 Ustawy z dnia 7 lipca 1994 r Prawo budowlane, w związku z planowaną realizacją inwestycji polegającej na wybudowaniu i eksploatacji na Nieruchomości: sieci wodociągowej, przyłącza wodociągowego, sieci kanalizacji sanitarnej, przyłącza kanalizacji sanitarnej, sieci kanalizacji deszczowej uwidocznionego na mapce poglądowej stanowiącej załącznik do niniejszego oświadczenia. W tym celu wyrażam zgodę na:

- nieodpłatne korzystanie przez Gminę, ZKiW w Drawsku Sp. z o.o. z Nieruchomości w niezbędnym zakresie przez czas nieoznaczony w sposób odpowiadający treści prawa służebności przesyłu, które polegać ma na:
 - a) prawie swobodnego dostępu i dojazdu do posadowionego na w/w działce sieci wodociągowej, przyłącza wodociągowego, sieci kanalizacji sanitarnej, przyłącza kanalizacji sanitarnej, sieci kanalizacji deszczowej w celu wykonania w obrębie pasa technologicznego prac budowlano – montażowych, eksploatacyjnych, konserwacyjnych i remontowych, usuwania ewentualnych awarii linii i jej rozbudowy,
 - b) ograniczeniu prawa do korzystania z nieruchomości obciążonej w strefie kontrolowanej tj. w obszarze pasa technologicznego, o którym mowa w pkt a), w którym właściciel zobowiązuje się nie podejmować działalności mogącej mieć wpływ na trwałość i prawidłową eksploatację sieci i jej przyłączy.
- w przypadku chęci ustanowienia formalnie przez strony w przyszłości służebności przesyłu, właściciel zobowiązuje się do ustanowienia tej służebności na rzecz Gminy bez dodatkowej odrębnej płatności.
- w związku z posadowieniem (wbudowaniem) na Nieruchomości, ~~sieci wodociągowej, przyłącza wodociągowego, sieci kanalizacji sanitarnej, przyłącza kanalizacji sanitarnej, sieci kanalizacji deszczowej~~ właściciel oświadcza, że zrzeka się roszczeń związanych z posadowieniem na ww. nieruchomości przedmiotowej sieci, w tym także roszczeń odszkodowawczych.

Inne Uwagi :

Załącznik Nr 1 Szkic planowanej inwestycji budowy kanalizacji

Sawłowej Dz. 200/3, 200/1
200/2 200/4


Oświadczenie niniejsze złożone jest celem umożliwienia Gminie Drawsko lub ZKiW w Drawsku z o.o. uzyskania niezbędnych pozwoleń i decyzji związanych z planowanym procesem inwestycyjnym.

Sp.

07.05.2021 r. Turzynski Turzynska Kamil Bojko
(data i podpis składającego oświadczenie oraz podpis pełnomocnika Gminy Drawsko)

SKIC PECKOWO
PLANOWANY TRASA BUDOWY
KANALIZACJI SANITARNEJ Dł. 200/3; 200/4;
200/2; 201/4.

PROJEKT ZAGOSPODAROWANIA DZIAŁKI 1:500

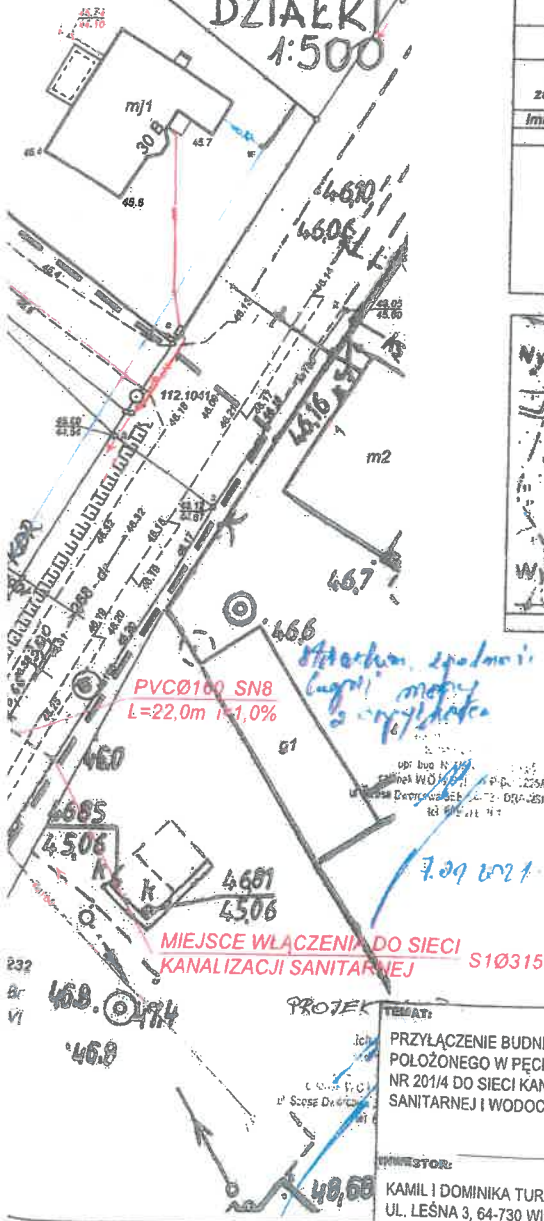

MAPA DO CEŁÓW PROJEKTOWYCH		
Identyfikator zgłoszenia prac geodezyjnych	Nazwa gminy	GK.6640.1991.2020
Identyfikator ewidencyjny	Identyfikator nazwa	Gmina Drawsko 300203 2.0012
	Dzielnica	Peckowo 201/4
	Powierzchnia	0.1174 ha
	Księga wieczysta	PO27/00036649/6
	Skala mapy	SKALA 1:500
	układu wysokości	KRONSTADT '86
	prostokątnych płaskich	2000 15"
Nazwa układu mapy	godła mapy (sekcja)	5.187.30.16.3.4 5.187.30.21.1.2
Oznaczenie granic obszaru, który był przedmiotem aktualizacji		=====
Imię i nazwisko oraz numer uprawnień zawodowych kierownika prac geodezyjnych		Marek Kawczyński Świadectwo G.G.K. nr 20092
Imię i nazwisko osoby która opracowała mapę		Marek Kawczyński
Data opracowania mapy		25.11.2020 r.
<p align="center">USŁUGI GEODEZYJNE</p> <p align="center">GeoMARK</p> <p align="center">Marek Kawczyński</p> <p align="center">ul. 1st Działki 106, ul. Szkolna Działki 106 NIP 763184-64-36, REGON 30160555 tel. 604.917.891</p> <p align="center">Nazwa wykonawcy prac geodezyjnych</p>		



Poswiadcza się, że operat techniczny zawierający rezultaty pracy geodezyjnej, w wyniku której powstał niniejszy dokument uzyskał pozytywny wynik weryfikacji

Starosta Czarnkowsko-Trzcieński

GK.6640.1991.2020

Protokół nr 1 z dnia 15.12.2020 r.

Jestem świadomy odpowiedzialności karnej za złożenie fałszywego oświadczenia.

M. Marek Kawczyński
-POCZTA ELEKTRONICZNA
-E-MAIL
-FAX


TEMAT:	PRZYŁĄCZENIE BUDNIKI MIESZKALNEGO POŁOŻONEGO W PECKOWIE NA DZIAŁCE NR 201/4 DO SIECI KANALIZACJI SANITARNEJ I WODOCIEGOWEJ	RYSUJEK:	PROJEKT ZAGOSPODAROWANIA DZIAŁKI
INWESTOR:	KAMIL I DOMINIKA TURZYŃSCY UL. LEŚNA 3, 64-730 WIELEN	PROJEKTANT:	
DATA:	04.2021	NR RYSUNKU:	1
SKALA:	1:500		
BRANŻA:	SANITARNA		

07.05.2021 r.

57

↓ Turzyński
Kamil i Dominika

*Przeponowa
i i kółu P3.*

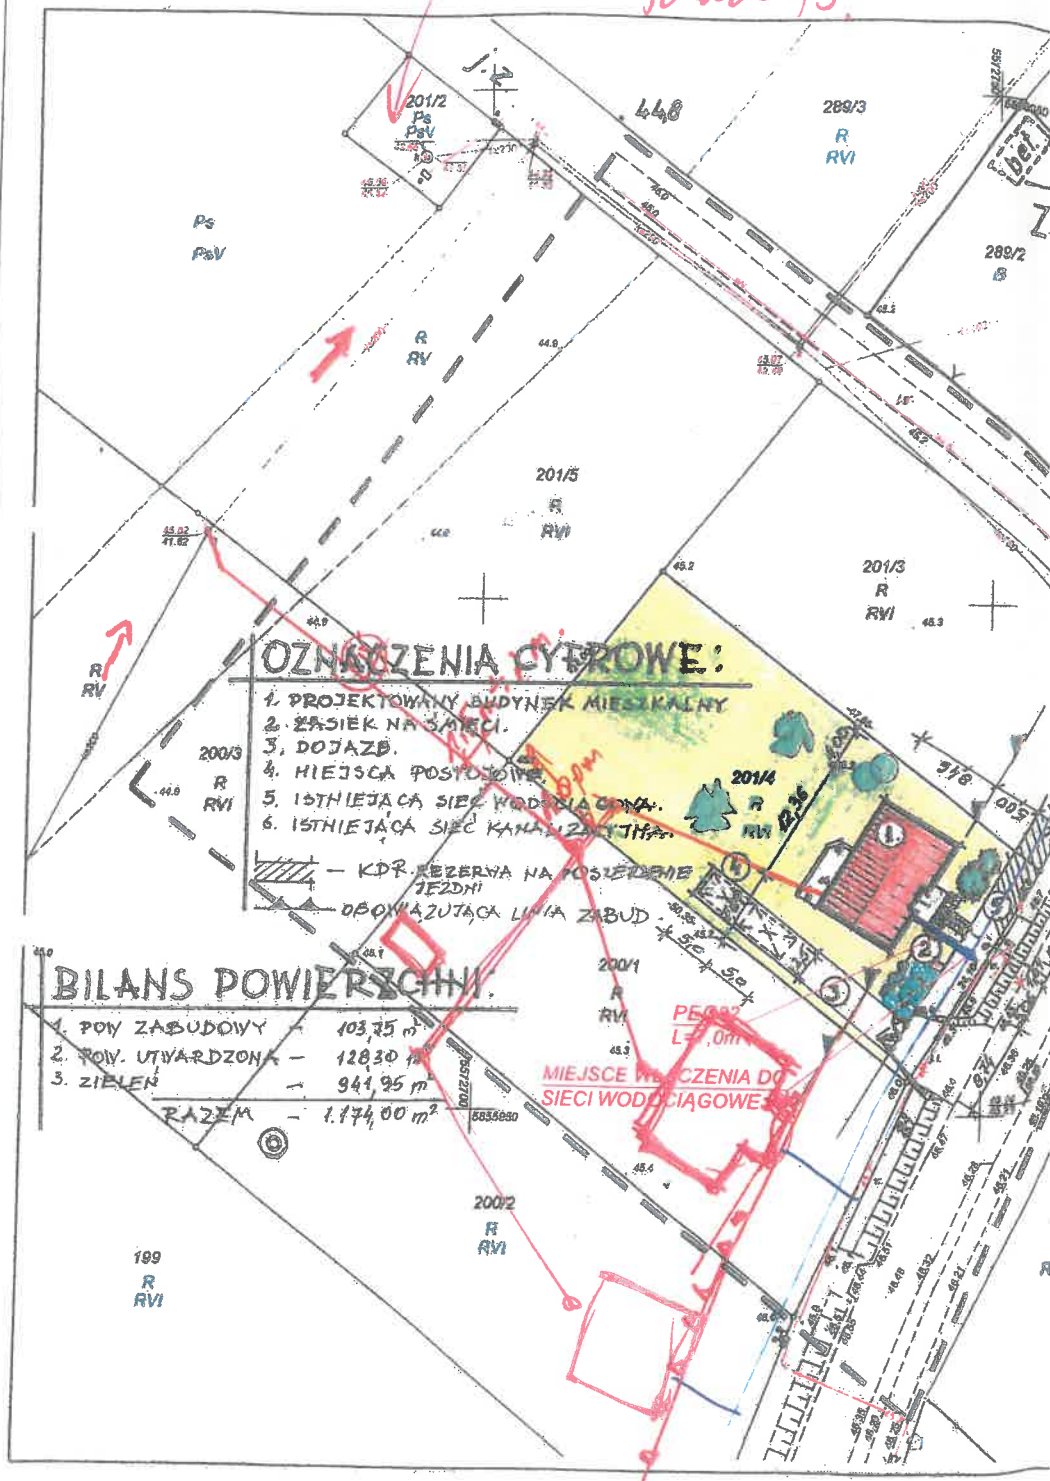

OZNACZENIA CYTROWE:

1. PROJEKTOWANY BUDYNEK MIESZKALNY
2. ZASIEK NA SATELI
3. DOJAZD
4. MIEJSCA POSTOJOWE
5. ISTNIEJĄCA SIEĆ WODOCIĄGOWA
6. ISTNIEJĄCA SIEĆ KANALIZACYJNA

— KPR REZERWA NA POSIEDZENIE
JEZDNI

— DOBOWIAZUJĄCA LINIA ZABUD.

BILANS POWIERZCHNI:

1. POW. ZABUDOWY	103,25 m ²
2. POW. UTWARDZONA	120,30 m ²
3. ZIELEN	941,95 m ²
RAZEM	1.174,00 m²

**MIEJSCE WŁĄCZENIA DO
SIECI WODOCIĄGOWEJ**

Anna Zurek Bartosz Kasior	Gmina Drawsko Ul. Powstańców Wlkp. 121 64-733 Drawsko

OŚWIADCZENIE

My Anna Zurek, Bartosz Kasior
....., oświadczam(y), iż jesteśmy właścicielami nieruchomości
gruntowej oznaczonej jako działka nr 200/2... położonej w Pszkowie, obręb 0012....., dla których Sąd
Rejonowy w prowadzi księgę wieczystą Kw nr POST/00036361/9

Niniejszym, udzielam Gminie Drawsko, prawa do dysponowania Nieruchomością na cele budowlane w rozumieniu art. 4 Ustawy z dnia 7 lipca 1994 r Prawo budowlane, w związku z planowaną realizacją inwestycji polegającej na wybudowaniu i eksploatacji na Nieruchomości: sieci wodociągowej, przyłącza wodociągowego, sieci kanalizacji sanitarnej, przyłącza kanalizacji sanitarnej, sieci kanalizacji deszczowej uwidocznionego na mapce poglądowej stanowiącej załącznik do niniejszego oświadczenia. W tym celu wyrażam zgodę na:

- nieodpłatne korzystanie przez Gminę, ZKiW w Drawsku Sp. z o.o. z Nieruchomości w niezbędnym zakresie przez czas nieoznaczony w sposób odpowiadający treści prawa służebności przesyłu, które polegać ma na:
 - a) prawie swobodnego dostępu i dojazdu do posadowionego na w/w działce sieci wodociągowej, przyłącza wodociągowego, sieci kanalizacji sanitarnej, przyłącza kanalizacji sanitarnej, sieci kanalizacji deszczowej w celu wykonania w obrębie pasa technologicznego prac budowlano – montażowych, eksploatacyjnych, konserwacyjnych i remontowych, usuwania ewentualnych awarii linii i jej rozbudowy,
 - b) ograniczeniu prawa do korzystania z nieruchomości obciążonej w strefie kontrolowanej tj. w obszarze pasa technologicznego, o którym mowa w pkt a), w którym właściciel zobowiązuje się nie podejmować działalności mogącej mieć wpływ na trwałość i prawidłową eksploatację sieci i jej przyłączy.
- w przypadku chęci ustanowienia formalnie przez strony w przyszłości służebności przesyłu, właściciel zobowiązuje się do ustanowienia tej służebności na rzecz Gminy bez dodatkowej odrębnej płatności.
- w związku z posadowieniem (wbudowaniem) na Nieruchomości, ~~sieci wodociągowej, przyłącza wodociągowego, sieci kanalizacji sanitarnej, przyłącza kanalizacji sanitarnej, sieci kanalizacji deszczowej~~ właściciel oświadcza, że zrzeka się roszczeń związanych z posadowieniem na ww. nieruchomości przedmiotowej sieci, w tym także roszczeń odszkodowawczych.

Inne Uwagi :
załącznik nr 1 Pszkowo, szkic planowanej inwestycji budowlanej kanalizacji sanitarnej
dz. nr 200/3 200/1
200/2 200/4

Oświadczenie niniejsze złożone jest celem umożliwienia Gminie Drawsko lub ZKiW w Drawsku Sp.
z o.o. uzyskania niezbędnych pozwoleń i decyzji związanych z planowanym procesem inwestycyjnym.

..... Zurek Anna, Kasior Bartosz
(data i podpis składającego oświadczenie oraz podpis pełnomocnika Gminy Drawsko)

**KLAUZULA INFORMACYJNA
dotycząca przetwarzania danych osobowych**

W związku z realizacją wymogów Rozporządzenia Parlamentu Europejskiego i Rady (UE) 2016/679 z dnia 27 kwietnia 2016 r. w sprawie ochrony osób fizycznych w związku z przetwarzaniem danych osobowych i w sprawie swobodnego przepływu takich danych oraz uchylenia dyrektywy 95/46/WE (ogólne rozporządzenie o ochronie danych), (Dz. Urz. UE L 119 z 04.05.2016 r.), Gmina Drawsko informuje o zasadach przetwarzania Pani/Pana danych osobowych oraz o przysługujących Pani/Panu prawach z tym związanych. Poniższe zasady stosuje się począwszy od 25 maja 2018 roku.

1. Administratorem Pani/Pana danych osobowych przetwarzanych w Urzędzie Gminy w Drawsku jest: Wójt Gminy Drawsko, ul. Powstańców Wlkp. 121, 64-733 Drawsko.
2. Wójt Gminy Drawsko wyznaczył Inspektora Ochrony Danych Osobowych, z którym może Pani/Pan skontaktować się w sprawach ochrony Pani/Pana danych osobowych i realizacji praw za pomocą adresu e-mail: urząd@gminadrawsko.pl lub pisemnie na adres: Inspektor Ochrony Danych Osobowych, Urząd Gminy Drawsko, ul. Powstańców Wlkp. 121, 64 – 733 Drawsko;
3. Pani/Pana dane osobowe przetwarzane będą w celu realizacji ustawowych zadań Wójta Gminy Drawsko lub Gminy Drawsko - na podstawie art. 6 ust. 1 lit. a), b), c) ogólnego rozporządzenia o ochronie danych osobowych z dnia 27 kwietnia 2016 r. oraz na podstawie art. 9 ust. 1 lit. g) ogólnego rozporządzenia o ochronie danych osobowych z dnia 27 kwietnia 2016 r. wynikających z art. 7 ustawy o samorządzie gminnym i przepisów szczególnych lub w celu realizacji umowy, nie objętej zakresem ustawowych zadań, na podstawie Pani/Pana zgody.
4. Podanie przez Panią/Pana danych osobowych jest obowiązkowe, w sytuacji, gdy przesłankę przetwarzania danych osobowych stanowi przepis prawa lub dobrowolne, jeżeli wynika z Pani/Pana zgody.
5. Administrator będzie przetwarzał Pani/Pana dane osobowe zwykle: imię i nazwisko, PESEL, seria i numer dowodu osobistego, adres mail, numer NIP, adres zamieszkania, data urodzenia, miejsce urodzenia, imiona i nazwiska rodziców, nazwisko panieńskie matki, numer księgi wieczystej, numer geodezyjny działki gruntu, status służby wojskowej, zawód i zatrudnienie, dane szczególnych kategorii: nawyki, dokumentacja medyczna, dane dzieci.
6. Odbiorcami Pani/Pana danych osobowych będą wyłącznie podmioty uprawnione do uzyskania danych osobowych na podstawie przepisów prawa.
7. Pani/Pana dane osobowe przechowywane będą w czasie określonym przepisami prawa, zgodnie z instrukcją kancelaryjną i przepisami o archiwizacji dokumentów.
8. Pani/Pana danych osobowych Administrator nie będzie przekazywał poza teren RP.
9. Posiada Pani/Pan prawo żądania od Administratora dostępu do danych osobowych, prawo do ich sprostowania, usunięcia lub ograniczenia przetwarzania, prawo do wniesienia sprzeciwu wobec przetwarzania do , prawo do przenoszenia danych, prawo do cofnięcia zgody na przetwarzanie danych osobowych w dowolnym momencie, jeżeli Pani/Pana dane są przetwarzane na podstawy zgody
10. W związku z przetwarzaniem danych w celach o których mowa w pkt 3 odbiorcami Pani/Pana danych osobowych mogą być:
 - 1) organy władzy publicznej oraz podmioty wykonujące zadania publiczne lub działające na zlecenie organów władzy publicznej, w zakresie i w celach, które wynikają z przepisów powszechnie obowiązującego prawa,
 - 2) inne podmioty, które na podstawie stosownych umów podpisanych z Gminą Drawsko przetwarzają dane osobowe dla których Administratorem jest Wójt Gminy Drawsko.
11. W przypadku powzięcia informacji o niezgodnym z prawem przetwarzaniu w Urzędzie Gminy w Drawsku Pani/Pana danych osobowych, przysługuje Pani/Panu prawo wniesienia skargi do organu nadzorczego właściwego w sprawach ochrony danych osobowych – Prezesa Urzędu Ochrony Danych Osobowych.

ZGODA NA PRZETWARZANIE DANYCH OSOBOWYCH

Na podstawie art. 6 ust. 1 lit. a) rozporządzenia Parlamentu Europejskiego i Rady (UE) 2016/679 z dnia 27 kwietnia 2016 r. w sprawie ochrony osób fizycznych w związku z przetwarzaniem danych osobowych i w sprawie swobodnego przepływu takich danych oraz uchylenia dyrektywy 95/46/WE (ogólne rozporządzenie o ochronie danych), (Dz. Urz. UE L 119 z 04.05.2016 r.) wyrażam dobrowolną zgodę na przetwarzanie moich danych osobowych: imienia i nazwiska, adresu zamieszkania, telefonu przez Wójta Gminy Drawsko w celu uregulowania tytułu wejścia na mój grunt w związku z realizacją przez Gminę inwestycji polegającej na wybudowaniu i eksploatacji na nieruchomości: sieci wodociągowej, przyłącza wodociągowego, sieci kanalizacji sanitarnej, przyłącza kanalizacji sanitarnej, sieci kanalizacji deszczowej oraz korzystania przez Gminę, lub ZKiW w Drawsku Sp. z o.o. z tego gruntu w niezbędnym zakresie przez czas nieoznaczony w sposób odpowiadający treści prawa służebności przesyłu.


Podpis ..*Zurek, Kasiń*

SKIC PECKOWO PLANOWANY TRAS BUDOWY KANALIZACJI SANITARNEJ

STAROSTWO POWIATOWE
W CZARNKOWIE
Wydział Architektury i Budownictwa
64-700 Czarnków, ul. Rybaki 3
tel. 67/2530100

Di. 200/3; 200/4;
200/2; 201/4.

PROJEKT ZAGOSPODAROWANIA DZIAŁKI 1:500

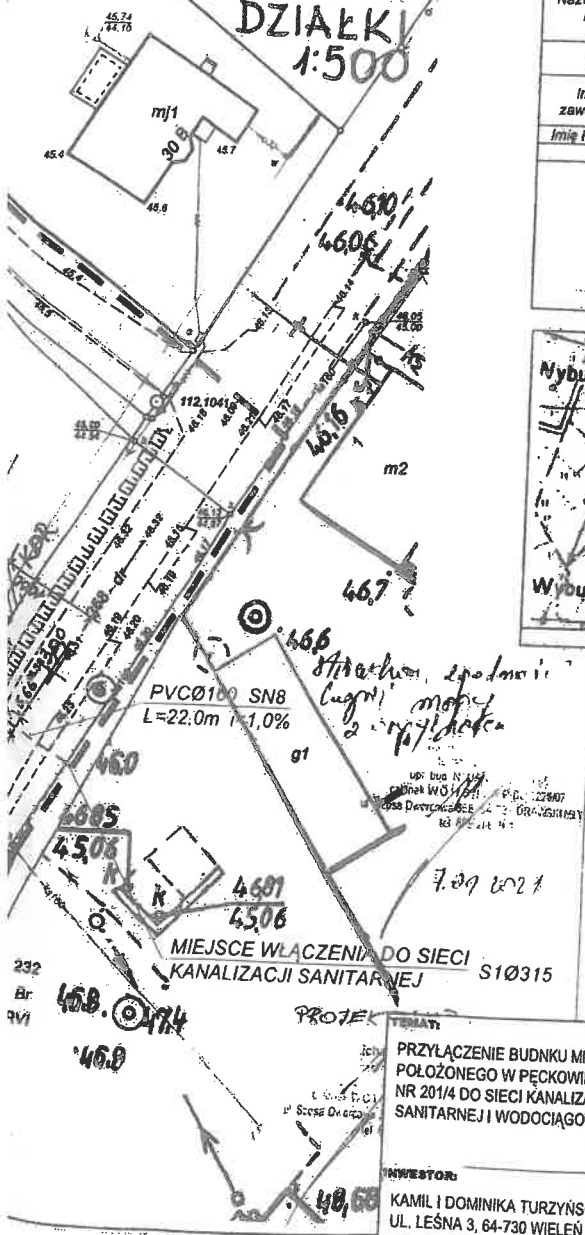


MAPA DO CEŁÓW PROJEKTOWYCH	
Identyfikator zgłoszenia prac geodezyjnych	GK.6640.1991.2020
Nazwa gminy	Gmina Drawsko
Obwód ewidencyjny	300203 2.0012
Działka	Peckowo
Powierzchnia	201/4
Kształt wierzchoła	0.1174 ha
Skala mapy	PO27/00036640/6
układu wysokości	SKALA 1:500
prostokątnych płaskich	KRONSTADT '86
godziny mapy (sekcja)	2000 15"
Oznaczenie granic obszaru, który był przedmiotem aktualizacji	5.187.30.16.3.4
Imię i nazwisko oraz numer uprawnień zawodowych kierownika prac geodezyjnych	5.187.30.21.1.2
Imię i nazwisko osoby która opracowała mapę	====
Data opracowania mapy	Marek Kawczyński Świadczeń G.G.K. nr 20092
	Marek Kawczyński
	25.11.2020 r.

USŁUGI GEODEZYJNE

Geomark

Marek Kawczyński
ul. 31 Lipca 10, 64-700 Czarnków
NIP: 7631846416 REGON: 141060765
tel. 604 917 891

Nazwa wykonawcy prac geodezyjnych

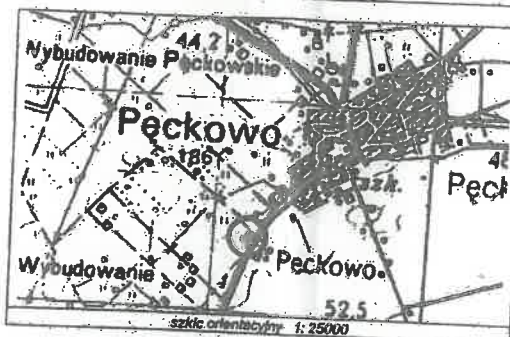

Poświadczam, że operat techniczny zawierający rezultaty pracy geodezyjnej, w wyniku której powstał niniejszy dokument uzyskał pozytywny wynik weryfikacji

Starosta Czarnkowsko-Trzcianecki

GK.6640.1991.2020

Protokół nr 1 z dnia 15.12.2020 r.

Jestem świadomy odpowiedzialności karnej za złożenie fałszywego oświadczenia.

PRZYŁĄCZENIE BUDNIKI MIESZKALNEGO
POŁOŻONEGO W PECKOWIE NA DZIAŁCE
NR 201/4 DO SIECI KANALIZACJI
SANITARNEJ I WODOCIĄGOWEJ

INWESTOR:
KAMIL I DOMINIKA TURZYŃSCY
UL. LEŚNA 3, 64-730 WIELEN


RYSUNEK:
PROJEKT ZAGOSPODAROWANIA DZIAŁKI
PROJEKTANT:

DATA: 04.2021
SKALA: 1:500
BRANŻA: SANITARNA

NR RYSUNKU: 1

GA

Przebieg trasy
ul. 100 P3

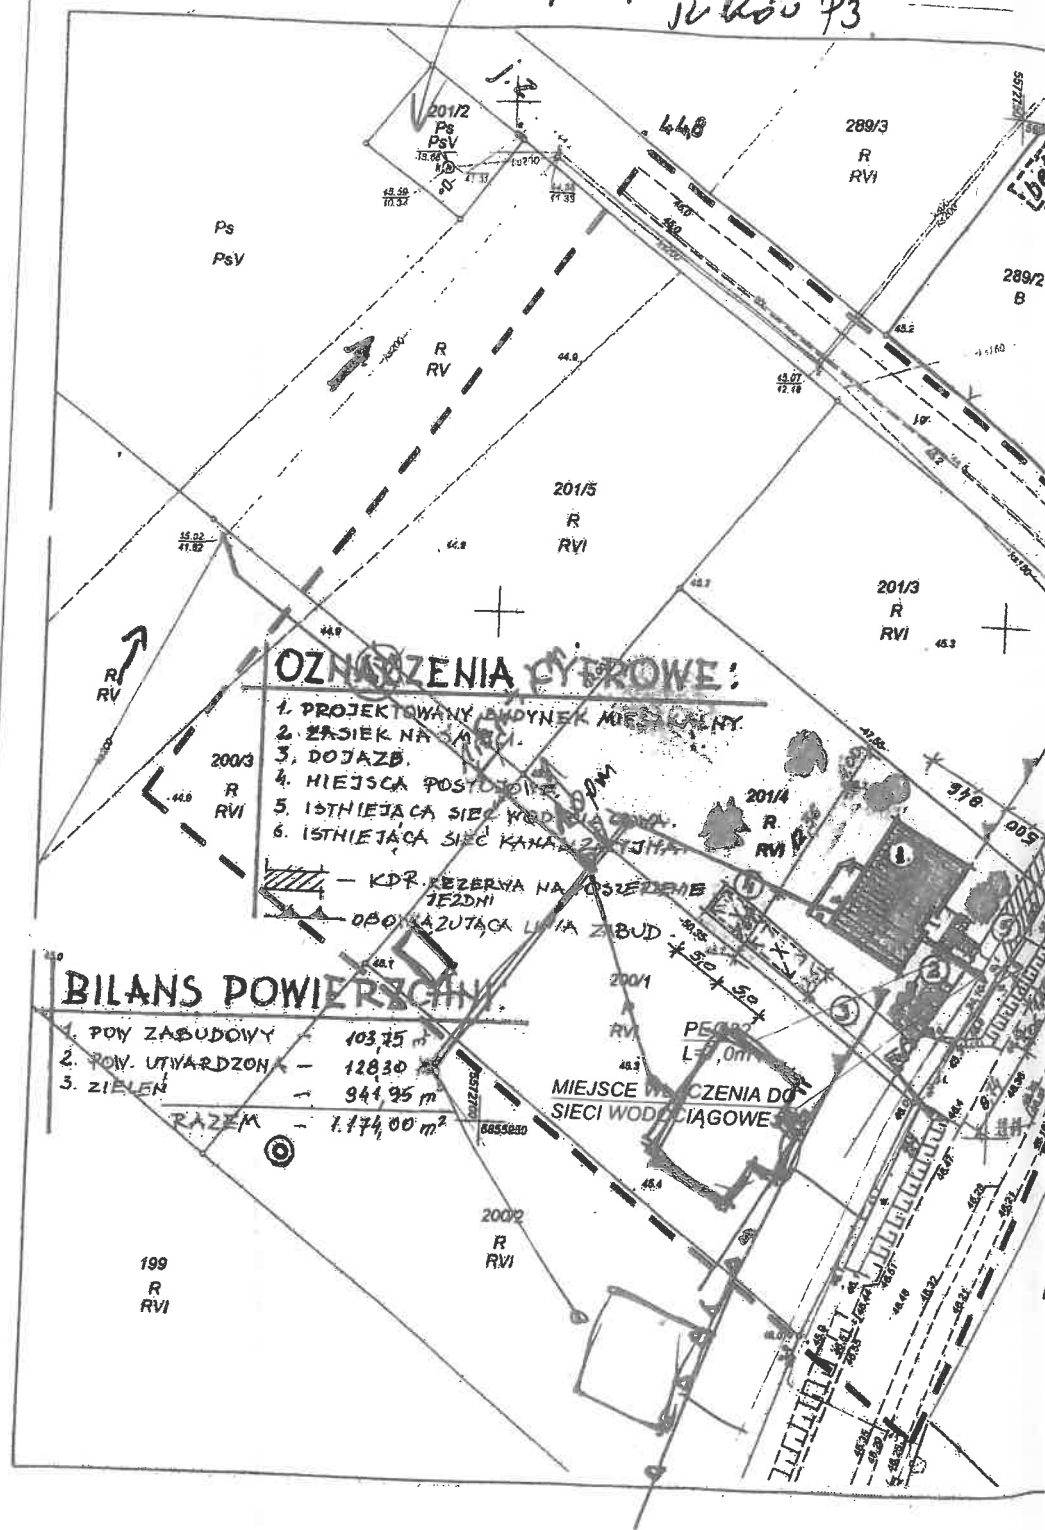

OZNACZENIA CYFROWE:

1. PROJEKTOWANY BUDYNEK MIESZKALNY
2. ZASIEK NA SAŁCIE
3. DOJAZD
4. MIEJSCA POSTOJOWE
5. ISTNIEJĄCA SIĘĆ WODOCIĄGOWA
6. ISTNIEJĄCA SIĘĆ KANALIZACYJNA

— KDR REZERWA NA OSZCZĘDNE
JEZDNI
— OBOJAZDOWA LUTIA ZBUD

BILANS POWIERZCHNI

1. POW. ZABUDOWY	103,75 m ²
2. POW. UTWARDZONA	128,30 m ²
3. ZIELEN	941,95 m ²
RAZEM	1.174,00 m²

MIEJSCE WŁĄCZENIA DO
SIECI WODOCIĄGOWEJ

199
R
RVI

Krystek Jarosław Krystek Małgorzata zam. Piłka 136, 64-733 Drawsko	

OŚWIADCZENIE

My, Jarosław Krystek i Małgorzata Krystek oświadczamy, iż jesteśmy właścicielami nieruchomości gruntowej oznaczonej jako działka nr 199, położonej w obrębie Pęckowo, dla której Sąd Rejonowy w prowadzi księgę wieczystą nr PO2T/00040556/8.

Niniejszym, udzielam Gminie Drawsko, prawa do dysponowania Nieruchomością na cele budowlane w rozumieniu art. 4 Ustawy z dnia 7 lipca 1994 r Prawo budowlane, w związku z planowaną realizacją inwestycji polegającej na wybudowaniu i eksploatacji na Nieruchomości: sieci wodociągowej, przyłącza wodociągowego, sieci kanalizacji sanitarnej, przyłącza kanalizacji sanitarnej, sieci kanalizacji deszczowej uwidocznionego na mapce poglądowej stanowiącej załącznik do niniejszego oświadczenia. W tym celu wyrażam zgodę na:

- nieodpłatne korzystanie przez Gminę, ZKiW w Drawsku Sp. z o.o. z nieruchomości w niezbędnym zakresie przez czas nieoznaczony w sposób odpowiadający treści prawa służebności przesyłu, które polegać ma na:
 - a) prawie swobodnego dostępu i dojazdu do posadowionego na w/w działce sieci wodociągowej, przyłącza wodociągowego, sieci kanalizacji sanitarnej, przyłącza kanalizacji sanitarnej, sieci kanalizacji deszczowej w celu wykonania w obrębie pasa technologicznego prac budowlano – montażowych, eksploatacyjnych, konserwacyjnych i remontowych, usuwania ewentualnych awarii linii i jej rozbudowy,
 - b) ograniczeniu prawa do korzystania z nieruchomości obciążonej w strefie kontrolowanej tj. w obszarze pasa technologicznego, o którym mowa w pkt a), w którym właściciel zobowiązuje się nie podejmować działalności mogącej mieć wpływ na trwałość i prawidłową eksploatację sieci i jej przyłączy.
- w przypadku chęci ustanowienia formalnie przez strony w przyszłości służebności przesyłu, właściciel zobowiązuje się do ustanowienia tej służebności na rzecz Gminy bez dodatkowej odrębnej płatności.
- w związku z posadowieniem (wbudowaniem) na Nieruchomości, sieci wodociągowej, przyłącza wodociągowego, sieci kanalizacji sanitarnej, przyłącza kanalizacji sanitarnej, sieci kanalizacji deszczowej właściciel oświadcza, że zrzeka się roszczeń związanych z posadowieniem na ww. nieruchomości przedmiotowej sieci, w tym także roszczeń odszkodowawczych.

Inne Uwagi :

Oświadczenie niniejsze złożone jest celem umożliwienia Gminie Drawsko lub ZKiW w Drawsku Sp. z o.o. uzyskania niezbędnych pozwoleń i decyzji związanych z planowanym procesem inwestycyjnym.

Krystek Małgorzata Krystek Jarosław Monia Ziob
(data i podpis składającego oświadczenie oraz podpis pełnomocnika Gminy Drawsko)

ZGODA NA PRZETWARZANIE DANYCH OSOBOWYCH

Na podstawie art. 6 ust. 1 lit. a) rozporządzenia Parlamentu Europejskiego i Rady (UE) 2016/679 z dnia 27 kwietnia 2016 r. w sprawie ochrony osób fizycznych w związku z przetwarzaniem danych osobowych i w sprawie swobodnego przepływu takich danych oraz uchylenia dyrektywy 95/46/WE (ogólne rozporządzenie o ochronie danych), (Dz. Urz. UE L 119 z 04.05.2016 r.) wyrażam dobrowolną zgodę na przetwarzanie moich danych osobowych: imienia i nazwiska, adresu zamieszkania, telefonu przez Wójta Gminy Drawsko w celu uregulowania tytułu wejścia na mój grunt w związku z realizacją przez Gminę inwestycji polegającej na wybudowaniu i eksploatacji na nieruchomości: sieci wodociągowej, przyłącza wodociągowego, sieci kanalizacji sanitarnej, przyłącza kanalizacji sanitarnej, sieci kanalizacji deszczowej oraz korzystania przez Gminę, lub ZKiW w Drawsku Sp. z o.o. z tego gruntu w niezbędnym zakresie przez czas nieoznaczony w sposób odpowiadający treści prawa służebności przesyłu.

Podpis *Krzysztof Macgonał Krzysztof Janowski*

KLAUZULA INFORMACYJNA
dotycząca przetwarzania danych osobowych

W związku z realizacją wymogów Rozporządzenia Parlamentu Europejskiego i Rady (UE) 2016/679 z dnia 27 kwietnia 2016 r. w sprawie ochrony osób fizycznych w związku z przetwarzaniem danych osobowych i w sprawie swobodnego przepływu takich danych oraz uchylenia dyrektywy 95/46/WE (ogólne rozporządzenie o ochronie danych), (Dz. Urz. UE L 119 z 04.05.2016 r.), Gmina Drawsko informuje o zasadach przetwarzania Pani/Pana danych osobowych oraz o przysługujących Pani/Panu prawach z tym związanych. Poniższe zasady stosuje się począwszy od 25 maja 2018 roku.

1. Administratorem Pani/Pana danych osobowych przetwarzanych w Urzędzie Gminy w Drawsku jest: Wójt Gminy Drawsko, ul. Powstańców Wlkp. 121, 64-733 Drawsko.
2. Wójt Gminy Drawsko wyznaczył Inspektora Ochrony Danych Osobowych, z którym może Pani/Pan skontaktować się w sprawach ochrony Pani/Pana danych osobowych i realizacji praw za pomocą adresu e-mail: urząd@gminadrawsko.pl lub pisemnie na adres: Inspektor Ochrony Danych Osobowych, Urząd Gminy Drawsko, ul. Powstańców Wlkp. 121, 64 – 733 Drawsko;
3. Pani/Pana dane osobowe przetwarzane będą w celu realizacji ustawowych zadań Wójta Gminy Drawsko lub Gminy Drawsko - na podstawie art. 6 ust. 1 lit. a), b), c) ogólnego rozporządzenia o ochronie danych osobowych z dnia 27 kwietnia 2016 r. oraz na podstawie art. 9 ust. 1 lit. g) ogólnego rozporządzenia o ochronie danych osobowych z dnia 27 kwietnia 2016 r. wynikających z art. 7 ustawy o samorządzie gminnym i przepisów szczególnych lub w celu realizacji umowy, nie objętej zakresem ustawowych zadań, na podstawie Pani/Pana zgody.
4. Podanie przez Panią/Pana danych osobowych jest obowiązkowe, w sytuacji, gdy przesłankę przetwarzania danych osobowych stanowi przepis prawa lub dobrowolne, jeżeli wynika z Pani/Pana zgody.
5. Administrator będzie przetwarzał Pani/Pana dane osobowe zwykle: imię i nazwisko, PESEL, seria i numer dowodu osobistego, adres mail, numer NIP, adres zamieszkania, data urodzenia, miejsce urodzenia, imiona i nazwiska rodziców, nazwisko panieńskie matki, numer księgi wieczystej, numer geodezyjny działki gruntu, status służby wojskowej, zawód i zatrudnienie, dane szczególnych kategorii: nawyki, dokumentacja medyczna, dane dzieci.
6. Odbiorcami Pani/Pana danych osobowych będą wyłącznie podmioty uprawnione do uzyskania danych osobowych na podstawie przepisów prawa.
7. Pani/Pana dane osobowe przechowywane będą w czasie określonym przepisami prawa, zgodnie z instrukcją kancelaryjną i przepisami o archiwizacji dokumentów.
8. Pani/Pana danych osobowych Administrator nie będzie przekazywał poza teren RP.
9. Posiada Pani/Pan prawo żądania od Administratora dostępu do danych osobowych, prawo do ich sprostowania, usunięcia lub ograniczenia przetwarzania, prawo do wniesienia sprzeciwu wobec przetwarzania do , prawo do przenoszenia danych, prawo do cofnięcia zgody na przetwarzanie danych osobowych w dowolnym momencie, jeżeli Pani/Pana dane są przetwarzane na podstawie zgody
10. W związku z przetwarzaniem danych w celach o których mowa w pkt 3 odbiorcami Pani/Pana danych osobowych mogą być:
 - 1) organy władzy publicznej oraz podmioty wykonujące zadania publiczne lub działające na zlecenie organów władzy publicznej, w zakresie i w celach, które wynikają z przepisów powszechnie obowiązującego prawa,
 - 2) inne podmioty, które na podstawie stosownych umów podpisanych z Gminą Drawsko przetwarzają dane osobowe dla których Administratorem jest Wójt Gminy Drawsko.
11. W przypadku powzięcia informacji o niezgodnym z prawem przetwarzaniu w Urzędzie Gminy w Drawsku Pani/Pana danych osobowych, przysługuje Pani/Panu prawo wniesienia skargi do organu nadzorczego właściwego w sprawach ochrony danych osobowych – Prezesa Urzędu Ochrony Danych Osobowych.

