

Bydgoszcz, dnia 12.03.2020 roku

Wspólnota Mieszkaniowa
Ikara 10 w Bydgoszczy

EI

Data wpływu 17.03.2020

OŚWIADCZENIE

L.42: 674

Oświadczam, że jestem właścicielem / użytkownikiem wieczystym / zarządcą nieruchomości zlokalizowanej w Bydgoszczy przy ul. Ikara 10, oznaczonej w ewidencji gruntów jako działka nr 63/10 obręb 73.

Akceptuję przedstawioną trasę przyłącza ciepłowniczego do budynku mieszkalnego wielorodzinnego w Bydgoszczy przy ul. Ikara 10 przedstawioną na załączniku graficznym, stanowiącym integralną część oświadczenia.

Wyrażam zgodę na czasowe i trwałe zajęcie terenu pod budowę przyłącza ciepłowniczego 2 x Dn32 (podziemnego, preizolowanego) do przedmiotowego budynku.

uwagi:

Inwestor (KPEC spółka z o.o.) własnym kosztem i staraniem przywróci teren do stanu sprzed realizacji inwestycji.

Załącznik


Projekt Zagospodarowania Terenu (skala 1:500)



/podpis/



/podpis/

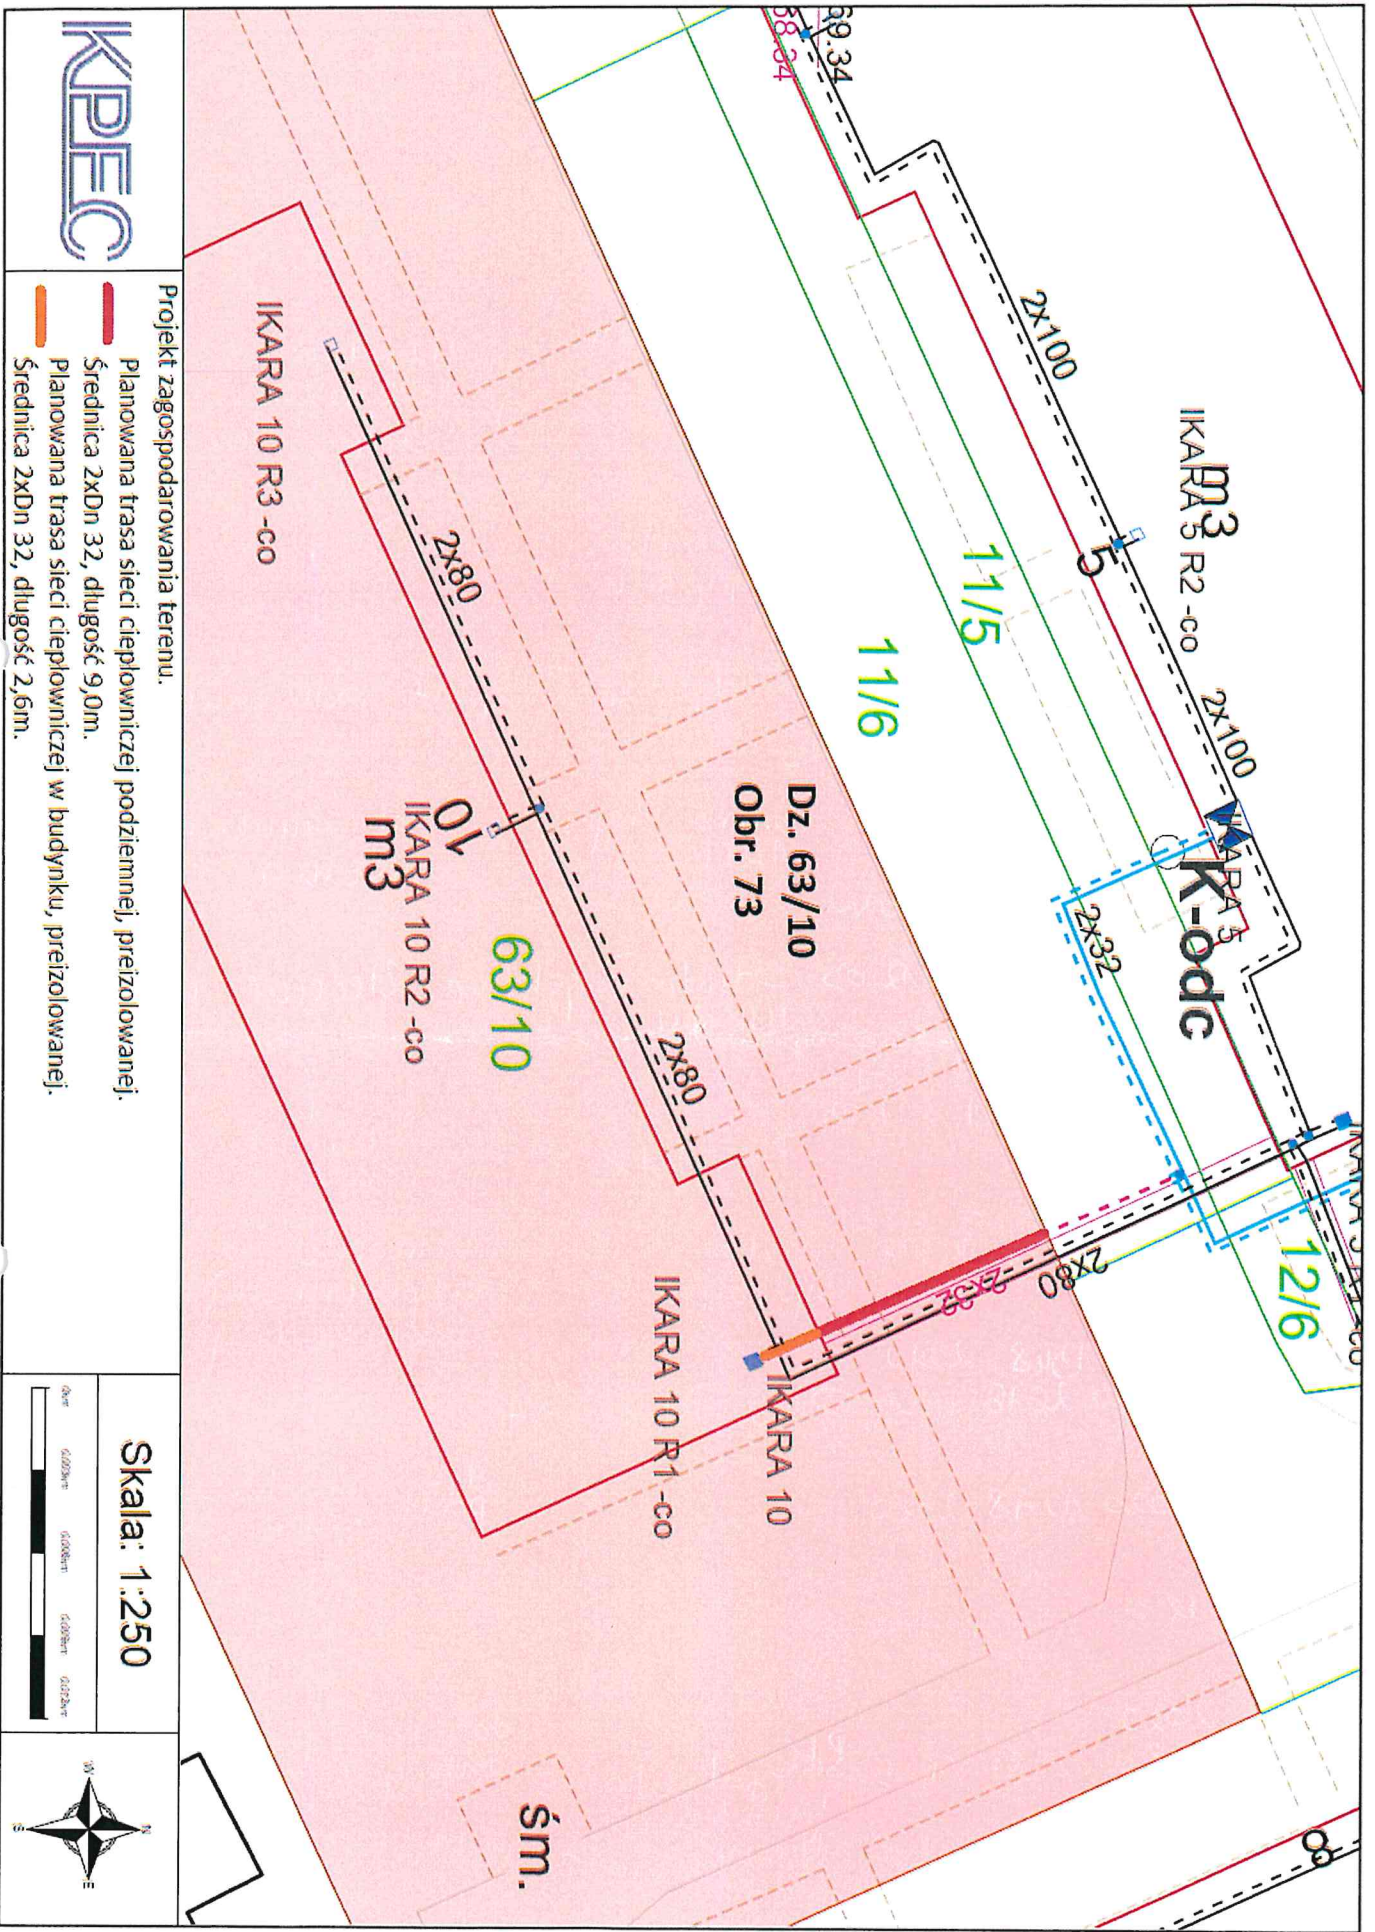

Projekt zagospodarowania terenu.

- Planowana trasa sieci ciepłowniczej podziemnej, preizolowanej.
- Średnica 2xDn 32, długość 9,0m.
- Planowana trasa sieci ciepłowniczej w budynku, preizolowanej.
- Średnica 2xDn 32, długość 2,6m.

Skala: 1:250



ś.m.

Handwritten signature and initials.